



FOTO 1



FOTO 2



FOTO 3



FOTO 4

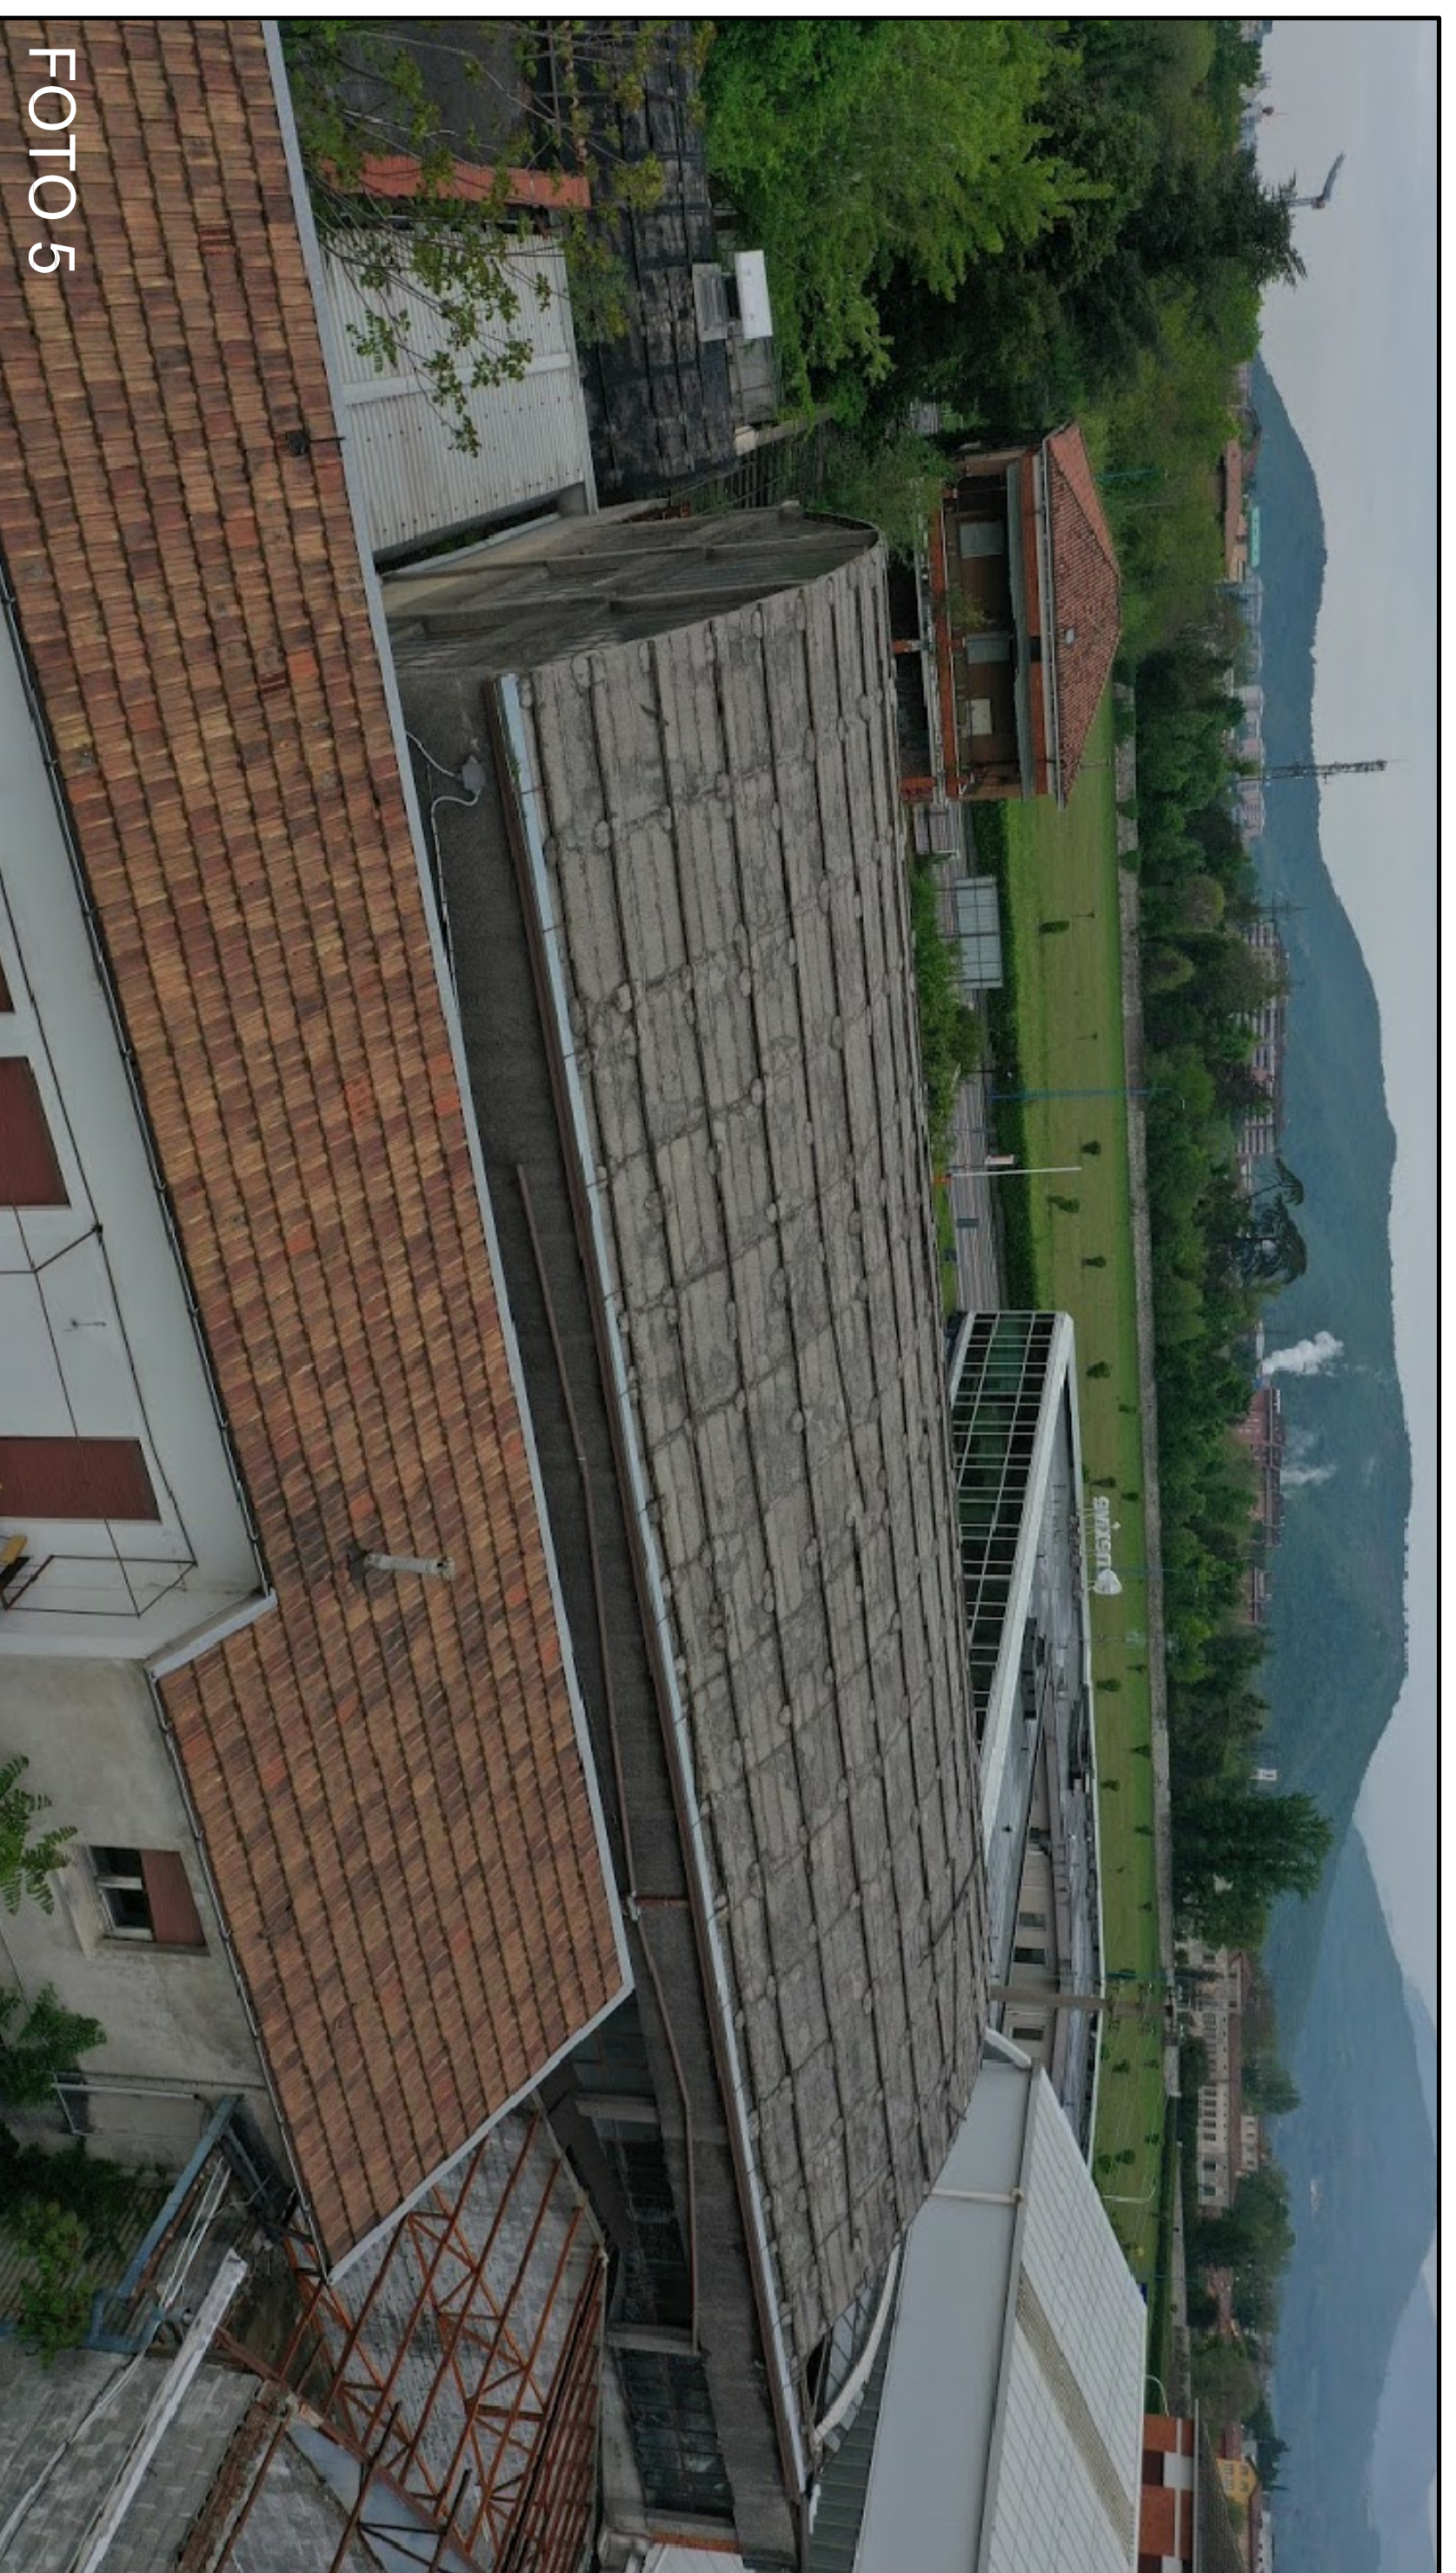


FOTO 5



FOTO 6

Regione Lombardia – Provincia di Brescia  
**COMUNE di BRESCIA**

**PIANO ATTUATIVO IN VARIANTE AL PGT**  
**AT-E.1.2 PERTUSATI**

COMITENTE:  
 TIRAPICCOLI S.p.A.  
 Via Roma, N. 1  
 25014 SIO

TAV: **8**  
 PROGETTISTI:  
**DOCUMENTAZIONE FOTOGRAFICA**  
**OGSD**  
 STUDIO  
 20132 Sesto San Giovanni (MI)  
 Via Sesto San Giovanni, 15  
 Tel. 02 86111111  
 www.ogsd.it

DATA:  
 3 FEBBRAIO 2012  
 AGGIORNAMENTO:

SCALA:

A meno di 1000 € presso: design, non puoi essere disposto in un'azienda o in un'azienda per scopi diversi da quelli di destinazione senza l'autorizzazione scritta del progettista che ne autorizza la proposta.