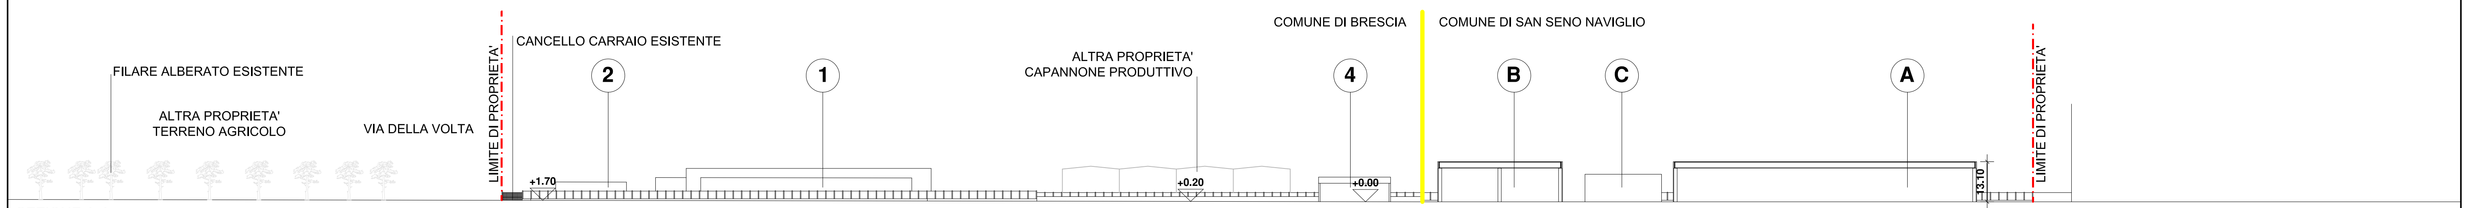

SEZIONE A-A

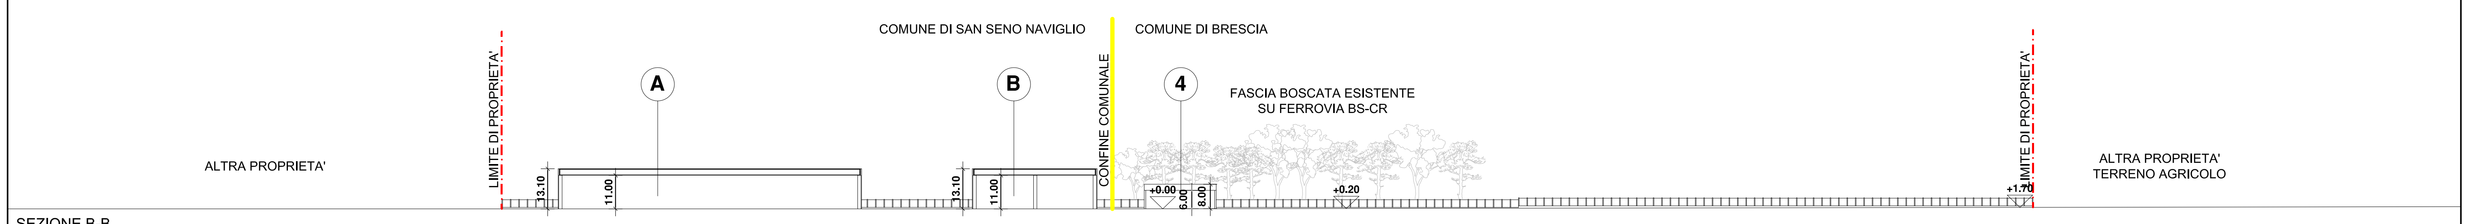

SEZIONE B-B

PLANIMETRIA - 1:1000

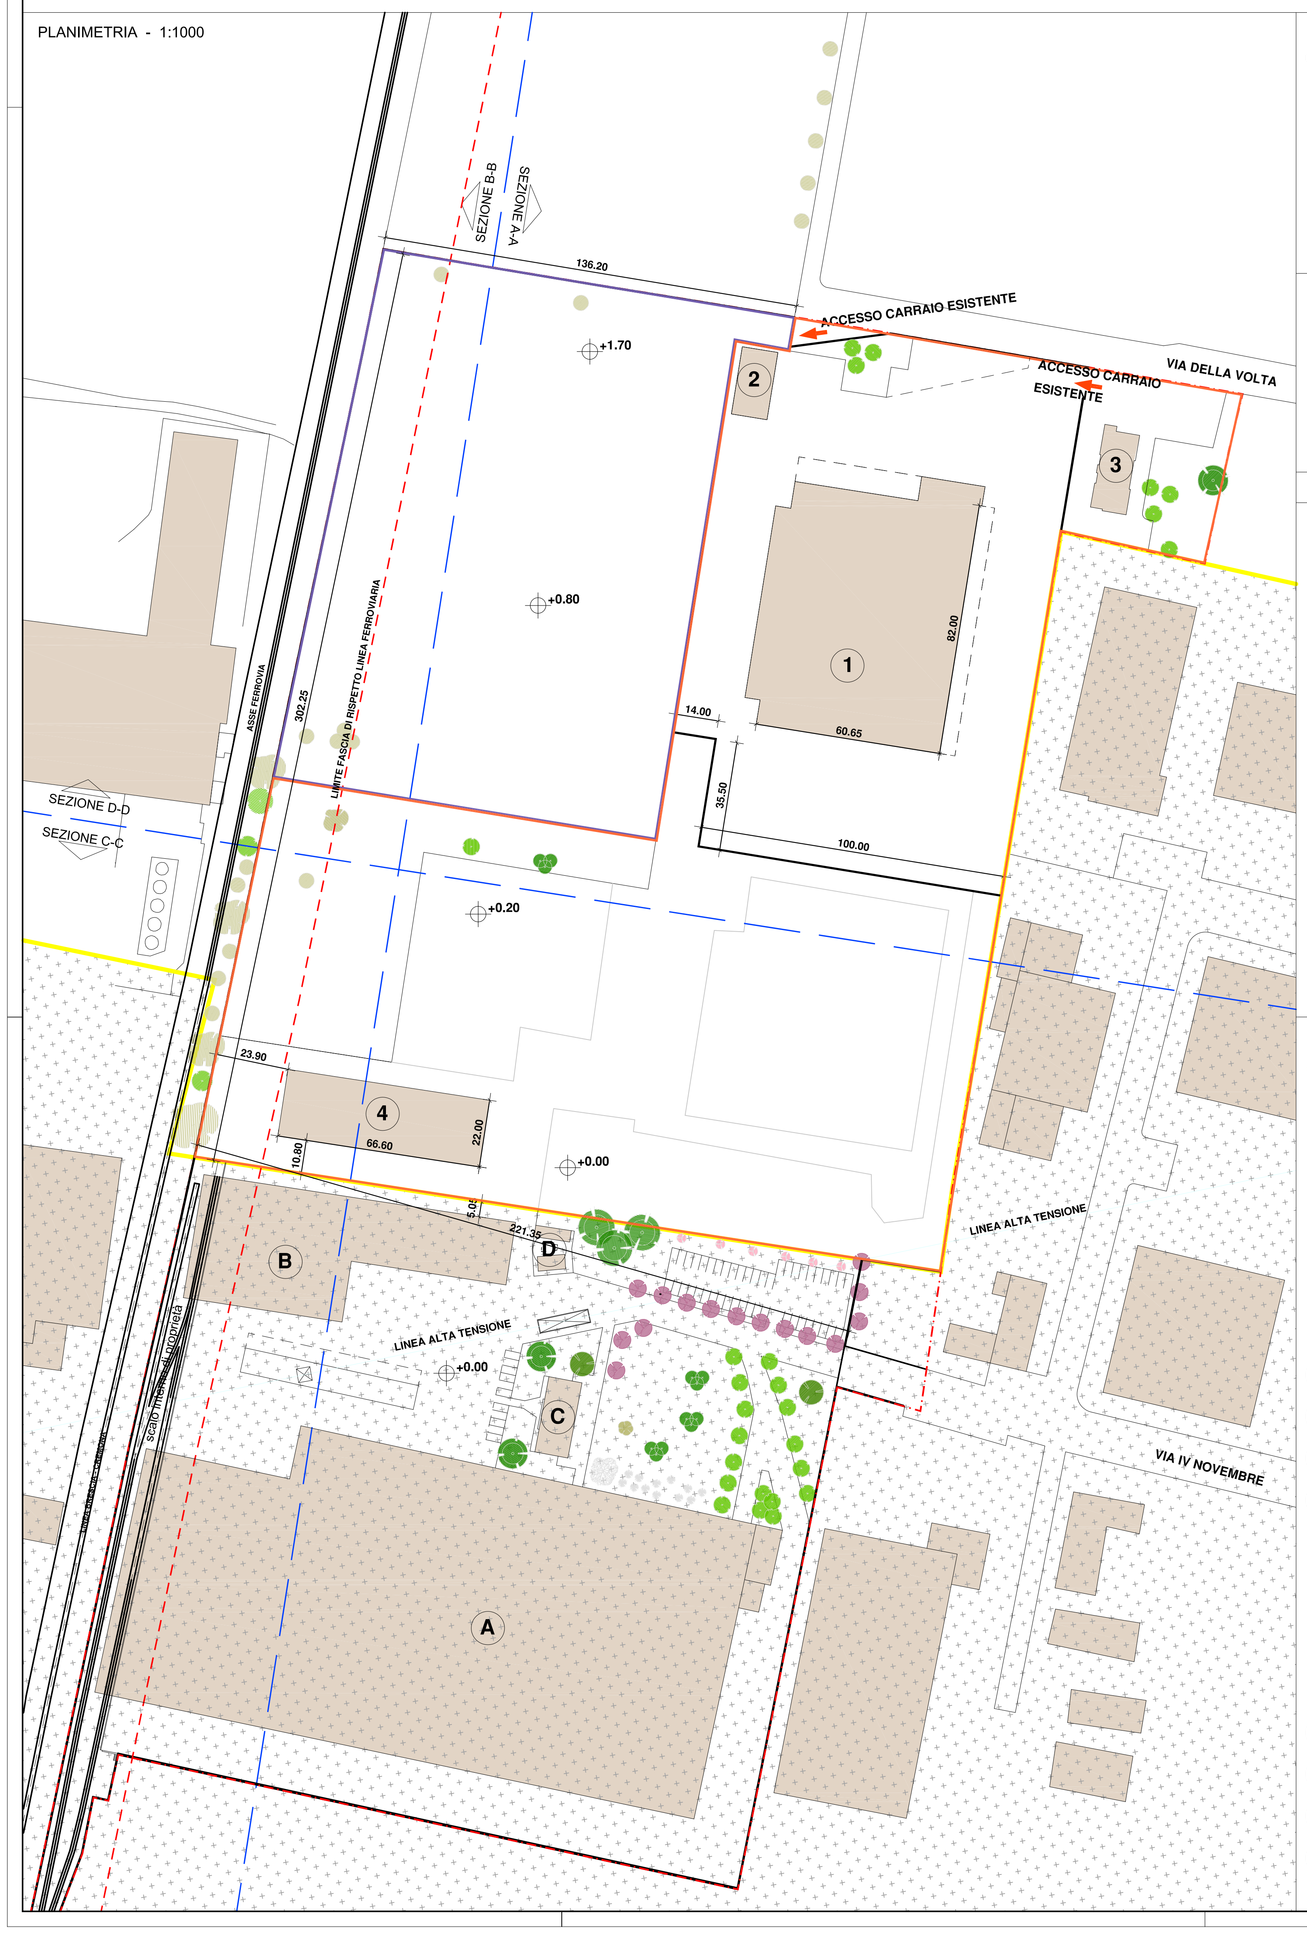

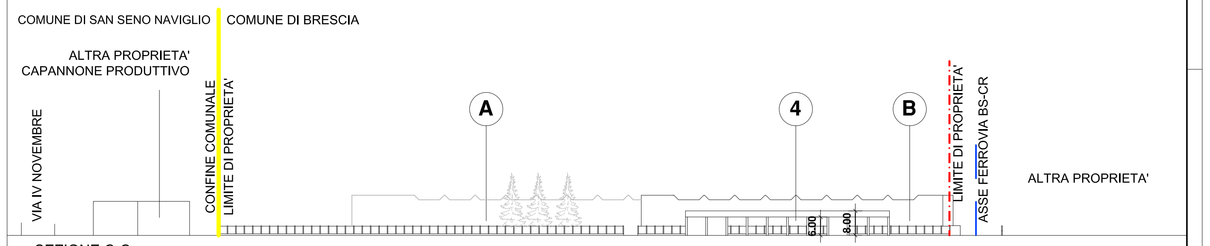

SEZIONE C-C

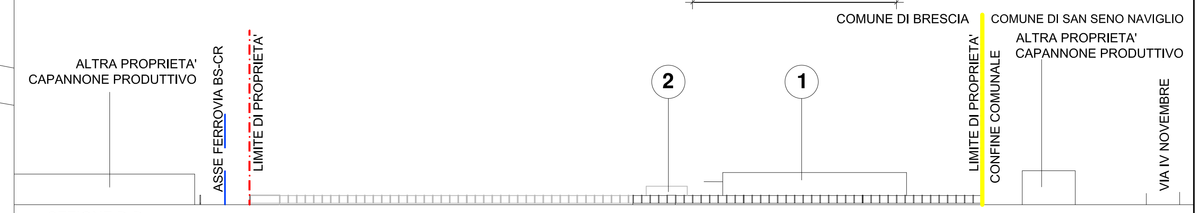

SEZIONE D-D

LIMITE PROPRIETA' FRANCHINI LAMIERE S.P.A.
COMUNE DI SAN ZENO NAVIGLIO
PERIMETRO AT-B.3.a
PERIMETRO AT-B.3.b

COMUNE DI SAN ZENO NAVIGLIO

1 ATTIVITA' LOGISTICA ESISTENTE
2 DEPOSITO ESISTENTE DI PERTINENZA ATTIVITA' LOGISTICA
3 PALAZZINA ESISTENTE
4 MAGAZZINO LEGNAME

EDIFICI PRODUTTIVI ESISTENTI SU LOTTO IN SAN ZENO NAVIGLIO

A PRODUZIONE / DEPOSITO
B DEPOSITO
C PALAZZINA UFFICI
D PORTINERIA

Franchini Lamiere S.p.A.

I/04

COMUNE DI BRESCIA

PROGETTO
Ampliamento deposito coperto lamiere

COMMITTENTE
Franchini Lamiere S.p.A.
Via IV Novembre, 32 - SAN ZENO NAVIGLIO (BS)

Progetto di variante al PGT: AT.B.3.

PROGETTISTA
Dott. ing. DARIO GAGLIANDI & Partners
CONSULECTO BRESCIA S.r.l.
Via Milite, 7 /C - 25124 - BRESCIA
Telefono 030 / 2420902 - E-mail coprodis@tiscali.it
Indirizzo PEC dariogagliandi@ingegneriagagliandi.it

Ing. DARIO GAGLIANDI - BRESCIA (BS)
Progettazione e Direzione Lavori

Sig. Franchini Santo
FRANCHINI LAMIERE S.p.A.
Proponente

Descrizione
STATO DI FATTO
PLANIMETRIA - SEZIONI TERRITOTIALI

Data	Num. Progetto - Num. Disegno	Revisione
01/08/2019	19 -459 / ..	R1

Indice	Data	Descrizione Aggiornamento

LA PROPRIETA' DI QUESTO DISEGNO E' RISERVATA A TERMINI DI LEGGE