



SEZIONE A-A'

SCALA 1:500

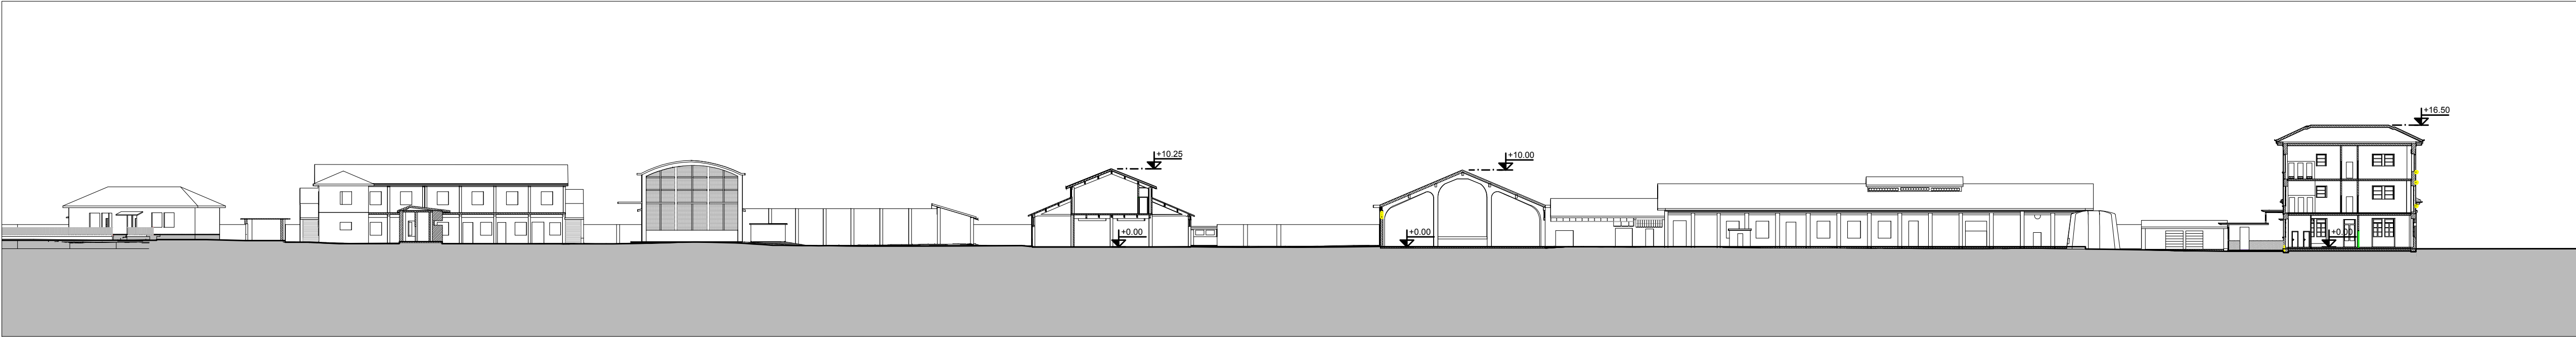


SEZIONE B-B'

SCALA 1:500

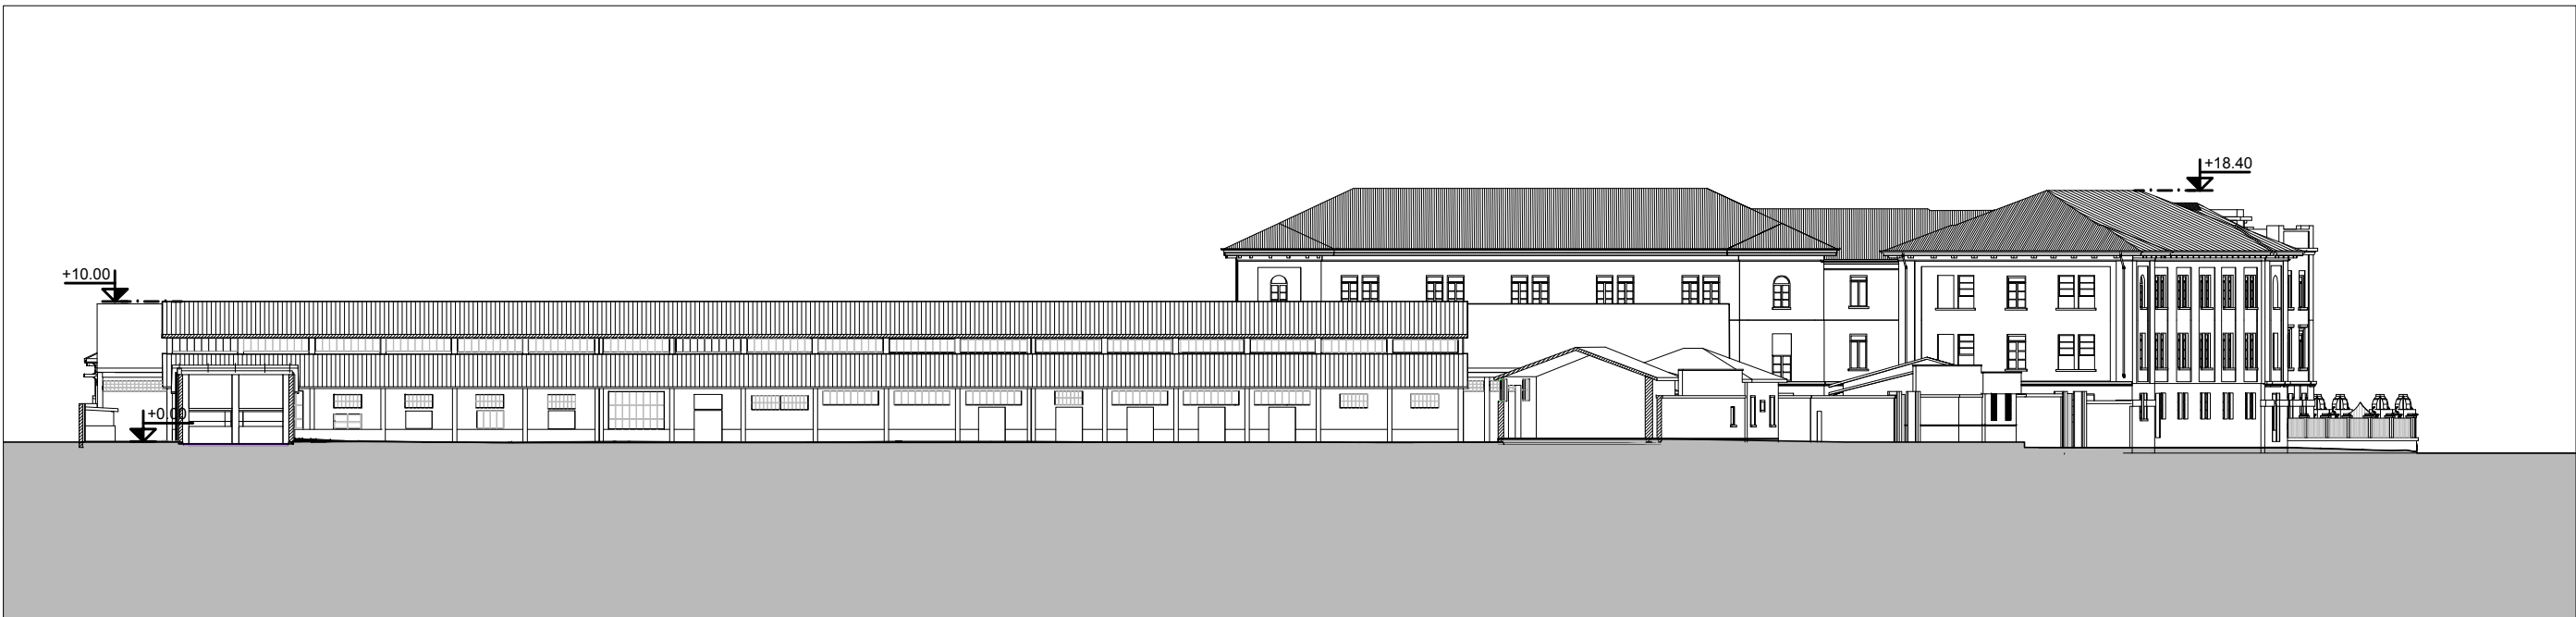

SEZIONE C-C'


SCALA 1:500

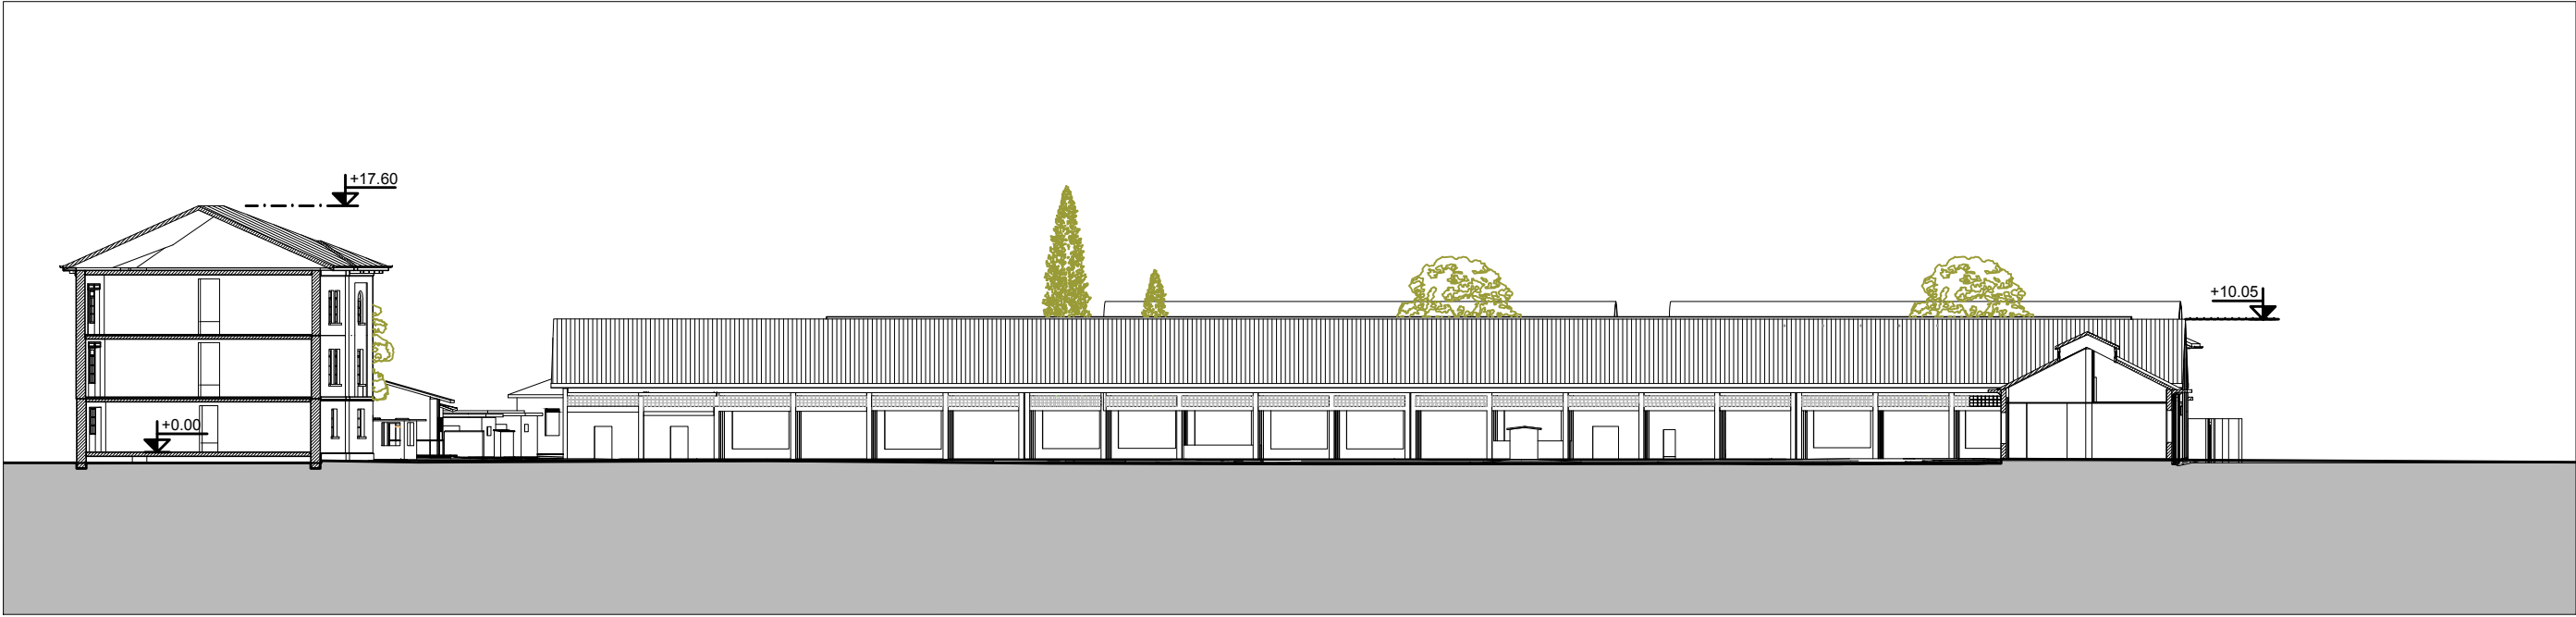

SEZIONE D-D'

SCALA 1:500

KEY PLAN

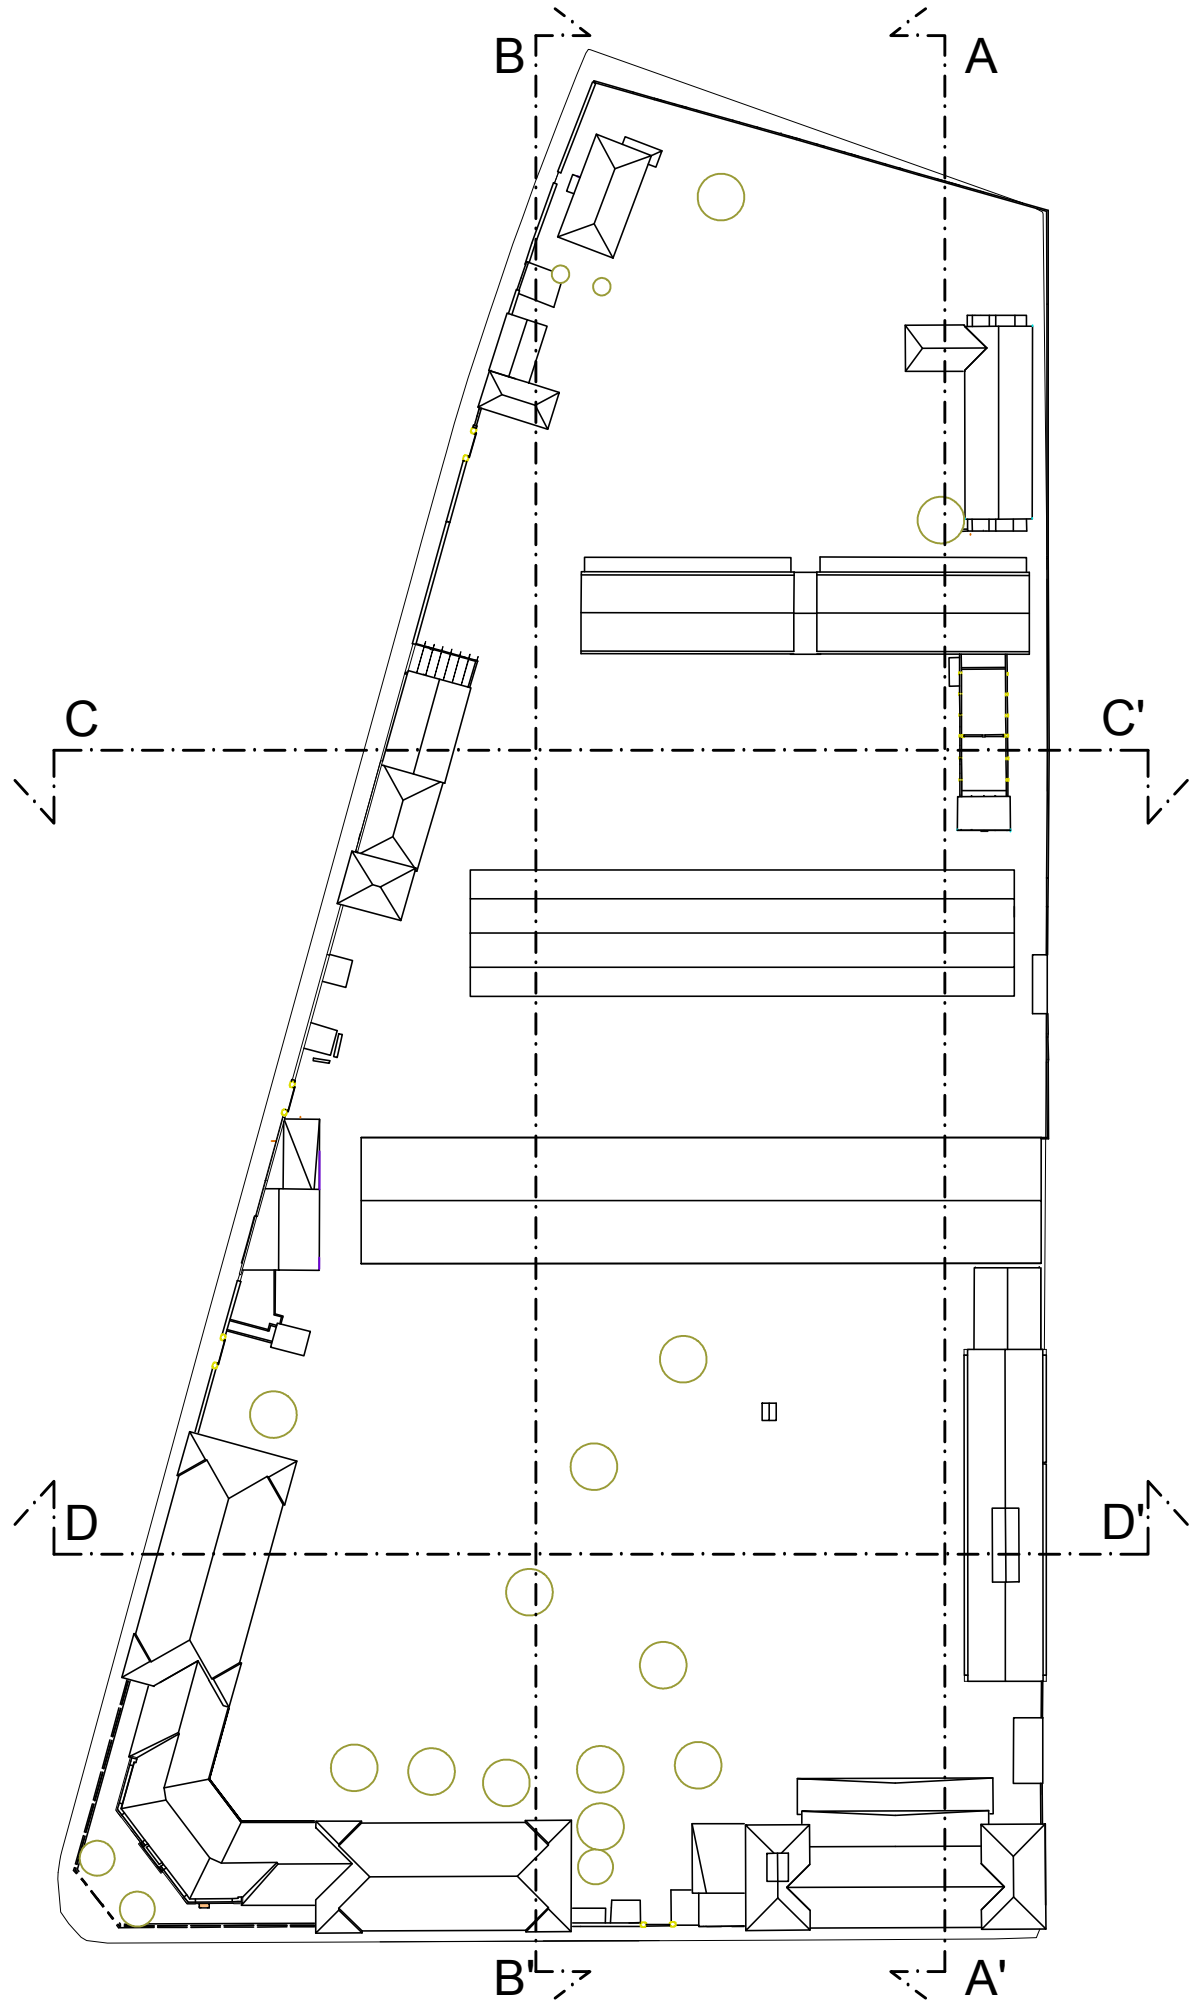

AGENZIA DEL DEMANIO

U. O. Servizi Tecnici



Piano Attuativo - Compendio di proprietà dello Stato denominato “ex Caserma Papa”, sito in Brescia, Via Franchi/Via Oberdan

Committente:
AGENZIA DEL DEMANIO
CORSO MONFORTE N. 32 - 20122 MILANO

Proprietà:
DEMANIO DELLO STATO

STATO DI FATTO - SEZIONI

TAV.	REV.	SCALA:	DATA EMISSIONE:
05	02	1:500	06/03/2018

Collaboratori:
Arch. Irene Mezzi

R.U.P.
Arch. Michele di Bella