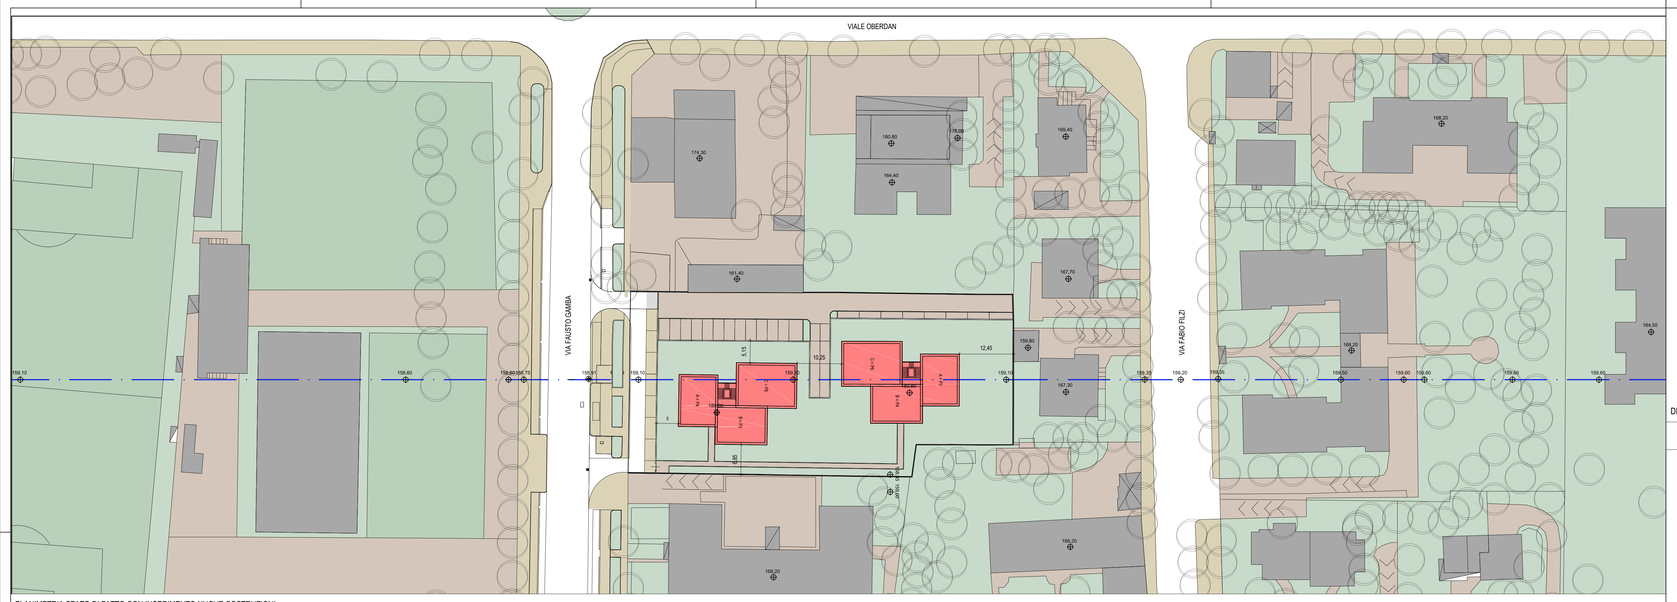

PLANIMETRIA STATO DI FATTO CON INSERIMENTO NUOVE COSTRUZIONI

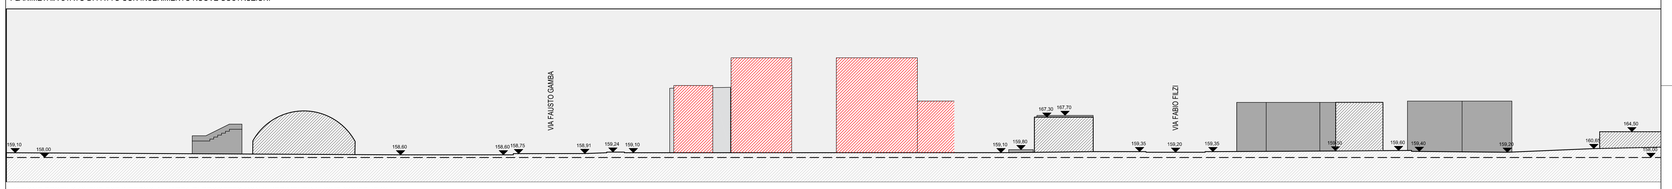

SEZIONE PROFILO OVEST-EST INTERNO ALL'AREA DI PROGETTO CON INSERIMENTO NUOVE COSTRUZIONI

PLANIMETRIA STATO DI FATTO CON INSERIMENTO NUOVE COSTRUZIONI

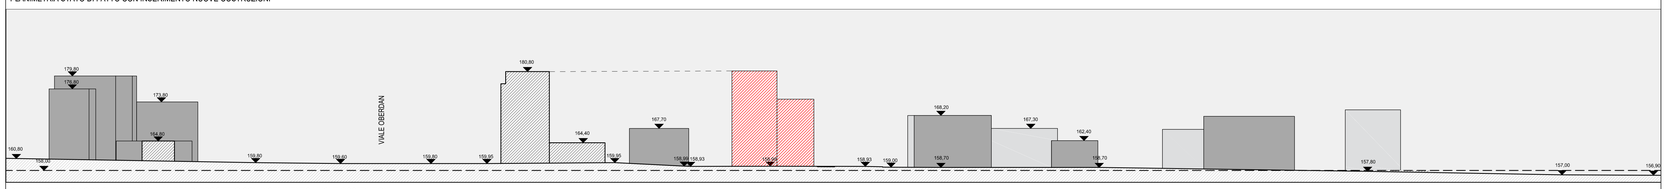

SEZIONE PROFILO NORD-SUD INTERNO ALL'AREA DI PROGETTO CON INSERIMENTO NUOVE COSTRUZIONI

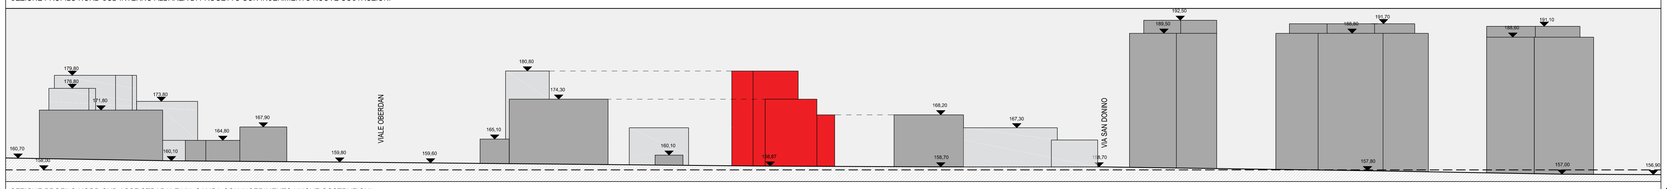

SEZIONE PROFILO NORD-SUD ASSE STRADALE VIA GAMBA CON INSERIMENTO NUOVE COSTRUZIONI

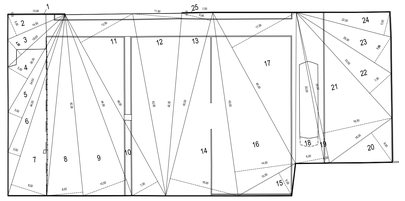

numero	base	altezza	area
1	13,25	0,13	1,72
2	14,50	5,20	37,70
3	17,95	4,70	42,18
4	26,10	5,35	69,82
5	34,40	3,50	60,20
6	43,80	3,00	65,70
7	43,80	8,60	188,34
8	42,00	8,35	175,35
9	44,55	10,60	236,12
10	47,85	6,75	161,49
11	47,85	13,70	327,77
12	42,30	11,30	239,00
13	43,70	6,85	149,67

numero	base	altezza	area
14	43,70	16,20	353,97
15	15,20	6,05	45,98
16	42,75	14,15	302,46
17	39,75	16,90	335,89
18	35,40	6,55	115,94
19	35,60	1,20	21,36
20	17,75	8,35	74,11
21	35,60	16,30	290,14
22	32,90	6,75	111,04
23	26,10	7,05	92,00
24	22,60	5,55	62,72
25	7,50	0,10	0,38
		totale	3561,03

DIMOSTRAZIONE GEOMETRICA SUPERFICIE TERRITORIALE

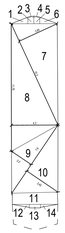

numero	base	altezza	area
1	1,55	0,60	0,46
2	0,55	0,60	0,33
3	0,55	0,10	0,03
4	0,55	0,10	0,03
5	0,55	0,60	0,33
6	1,60	0,60	0,48
7	10,30	3,85	19,82
8	11,75	4,30	25,26
9	7,60	2,20	8,36
10	7,60	3,45	13,11
11	4,15	1,05	4,35
12	1,55	0,30	0,23
13	1,05	0,35	0,36
14	1,60	0,30	0,24
		totale	73,39

DIMOSTRAZIONE GEOMETRICA SLP

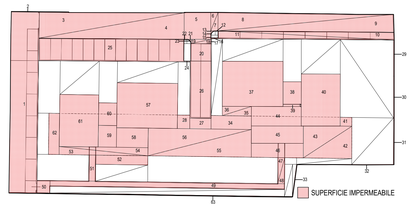

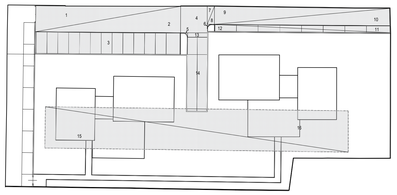

numero	base	altezza	area
1	6,45	41,75	269,29
2	13,25	0,15	1,99
3	33,40	6,00	100,20
4	33,50	6,10	102,18
5	6,15	6,20	38,13
6	4,25	1,70	3,61
7	4,25	1,65	3,51
8	40,50	4,25	86,06
9	40,65	4,10	83,33
10	40,65	1,80	36,59
11	40,70	1,80	36,63
12	0,65	0,10	0,07
13	1,00	1,00	0,22
14	1,50	0,10	0,15
15	0,60	0,10	0,06
16	1,65	0,20	0,33
17	1,20	0,20	0,24
18	4,50	1,05	2,36
19	4,50	1,00	2,25
20	4,80	4,00	19,20
21	1,00	1,00	0,22
22	0,65	0,10	0,07
23	1,50	0,10	0,15
24	1,45	0,20	0,29
25	33,50	5,20	174,20
26	4,90	13,20	64,68
27	4,90	2,45	12,01
28	2,85	3,15	8,98
29	8,35	0,15	1,25
30	10,25	0,15	1,54
31	10,15	0,15	1,52
32	22,40	0,10	2,24

numero	base	altezza	area
33	7,60	0,10	0,76
34	3,15	9,30	29,30
35	6,70	2,20	7,37
36	6,70	2,15	7,20
37	10,40	14,00	145,60
38	4,20	5,20	21,84
39	4,20	0,50	2,10
40	9,00	12,00	108,00
41	2,05	2,70	5,54
42	11,20	7,45	41,72
43	11,20	7,35	41,16
44	11,50	4,50	51,75
45	12,00	4,00	48,00
46	12,00	3,35	40,20
47	6,00	1,60	4,80
48	6,00	1,60	4,80
49	54,10	1,30	70,33
50	3,00	2,85	8,55
51	1,60	6,00	9,60
52	12,00	2,15	25,80
53	20,45	1,85	18,92
54	20,50	1,85	18,96
55	23,85	6,35	75,72
56	23,80	6,35	75,57
57	14,00	10,40	145,60
58	7,30	4,50	32,85
59	4,20	5,00	21,00
60	4,20	5,20	21,84
61	9,00	12,00	108,00
62	2,48	9,50	23,51
63	58,50	0,10	5,85
		totale	2275,75

numero	base	altezza	area
1	6,00	33,40	100,20
2	6,10	33,50	102,18
3	33,40	5,00	167,00
4	6,10	6,15	37,52
5	1,00	1,00	0,22
6	1,00	1,00	0,22
7	1,70	4,15	3,53
8	4,15	1,65	3,42
9	4,15	40,35	83,73
10	4,00	40,50	81,00
11	1,60	40,40	32,32
12	1,60	40,45	32,36
13	1,00	4,50	4,50
14	4,50	16,55	74,48
15	69,90	9,50	332,03
16	9,50	70,00	332,50
		totale	1387,18

DIMOSTRAZIONE GEOMETRICA SUPERFICIE PARCHEGGI DI PROGETTO

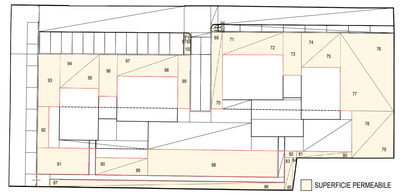

numero	base	altezza	area
64	0,90	0,65	0,59
65	0,90		0,64
66	0,60	1,55	0,93
67	0,90	0,65	0,59
68	0,90		0,64
69	2,50	17,70	22,13
70	2,60	17,75	23,08
71	14,00	5,20	36,40
72	14,00	5,10	35,70
73	4,20	9,80	41,16
74	9,00	8,00	36,00
75	9,00	7,95	35,78
76	12,30	17,95	110,39
77	12,30	17,90	110,09
78	9,65	10,85	52,35
79	9,60	10,70	51,36
80	1,35	12,70	8,57
81	1,50	12,70	9,53
82	2,75	1,55	4,26

numero	base	altezza	area
83	1,85	7,40	6,85
84	0,90	7,45	3,35
85	1,80	7,45	6,71
86	1,60	54,15	43,32
87	1,55	54,10	41,93
88	30,00	6,00	180,00
89	12,05	3,90	23,50
90	12,00	3,90	23,40
91	11,90	6,00	71,40
92	2,55	9,50	24,23
93	5,00	12,10	60,50
94	9,00	7,75	34,88
95	9,00	7,80	35,10
96	4,20	9,60	40,32
97	4,95	14,00	34,65
98	5,00	14,00	35,00
99	2,75	12,30	33,83
100	1,55	4,00	6,20
		totale	1285,32

DIMOSTRAZIONE SUPERFICIE PERMEABILE - SUPERFICIE IMPERMEABILE DI PROGETTO

RECUPERO AREA DISMESSA - EX CAMPI DA TENNIS

VIA FAUSTO GAMBA , BRESCIA (BS)

committente

18 REAL ESTATE S.R.L.
Via Aurelio Saffi, n. 1
25050 - Passirano (BS)

progetto

LUSSIGNOLI ASSOCIATI
Società di ingegneria s.r.l.

via Corsica 118 - 25125 Brescia
tel. 030 2428139 - fax 030 2478672

studio@la-associati.com
la-associati@pec.it
www.la-associati.com
CF/P.IVA 02915160985
REA BS490852

direttore tecnico
arch. Luciano Lussignoli
coordinatore del progetto
arch. Luciano Lussignoli
progettista
arch. Luciano Lussignoli

arch. Fabrizio Bonomi
geom. Claudio Favalli
arch. Francesco Mazzeo

collaboratori:
ing. Paolo Antinucci,
arch. Luca Bertassi, arch. Lisa Buzi,
arch. Alessandra Campaoriro,
arch. Milena Codenotti, arch. Violetta Lussignoli, dott. Giorgio Torza

PIANO ATTUATIVO IN VARIANTE

PROGETTO URBANISTICO

Stato di fatto con inserimento nuove costruzioni - Profili e Sezioni

UR.SF-005

progetto n.	scala	esecutore	data	modifica n.	data modifica	archiviazione
550	VARIE	BSJ LSI	11/2022	R01	25/11/2022	550.PA-V.UR.SF.005-.R01