


AREA PILASTRONI PROPRIETA' FATEBENEFRAELLI

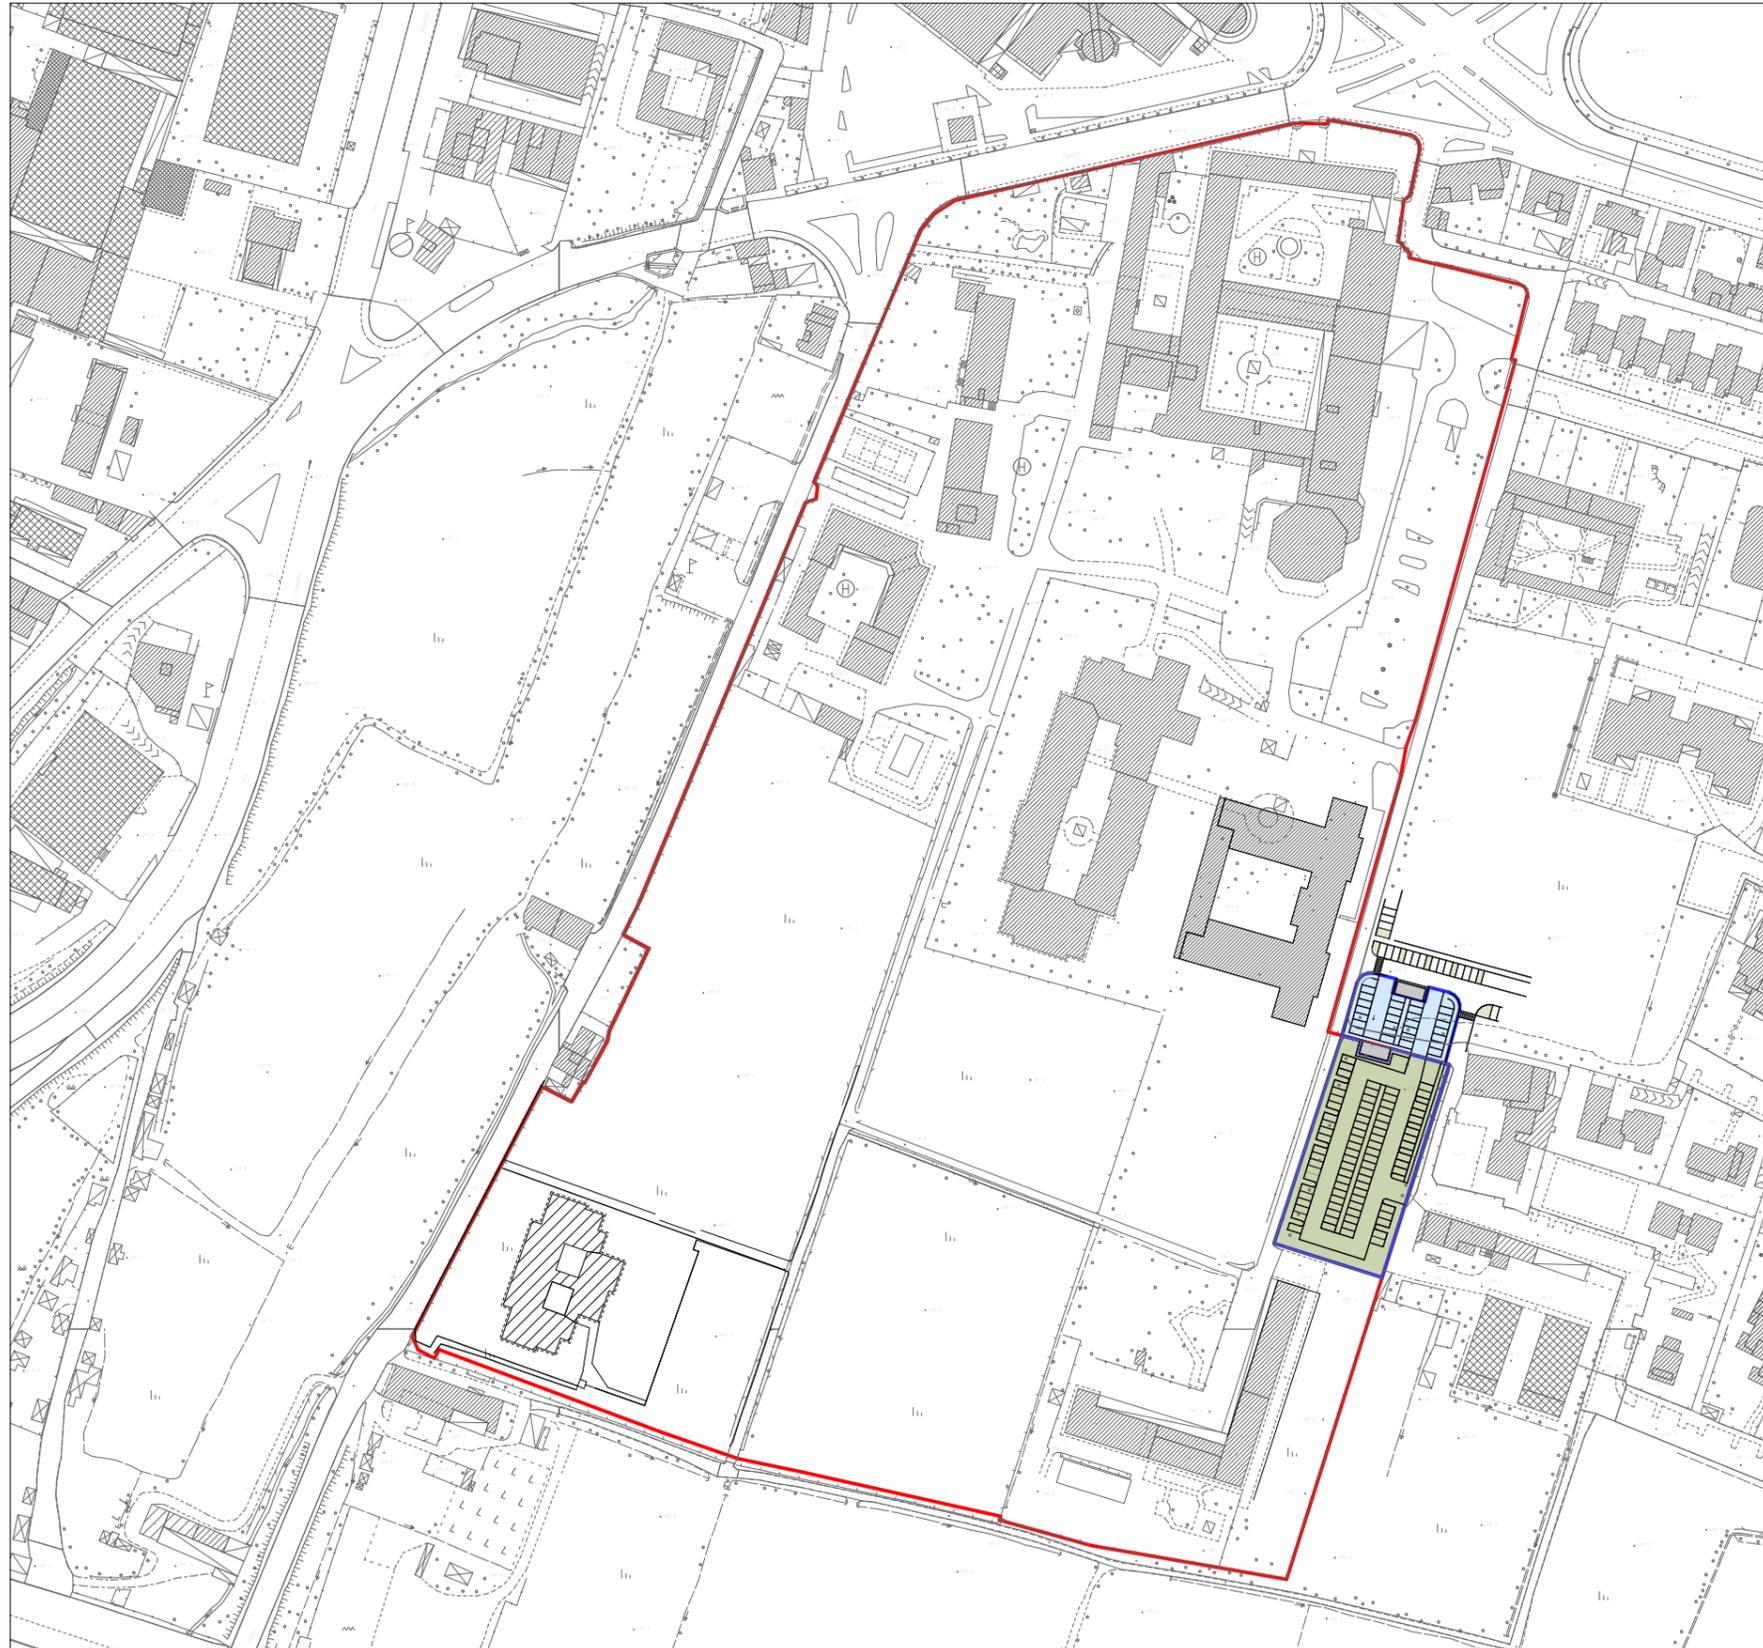

-  **OPERE DI URBANIZZAZIONE PRIMARIA:  
ADEGUAMENTO PARCHEGGIO  
PUBBLICO ESISTENTE**
-  **OPERE DI URBANIZZAZIONE PRIMARIA:  
REALIZZAZIONE NUOVO PARCHEGGIO**

mq 3.030