ALLEGATO B3
REGIME DELLE OPERE
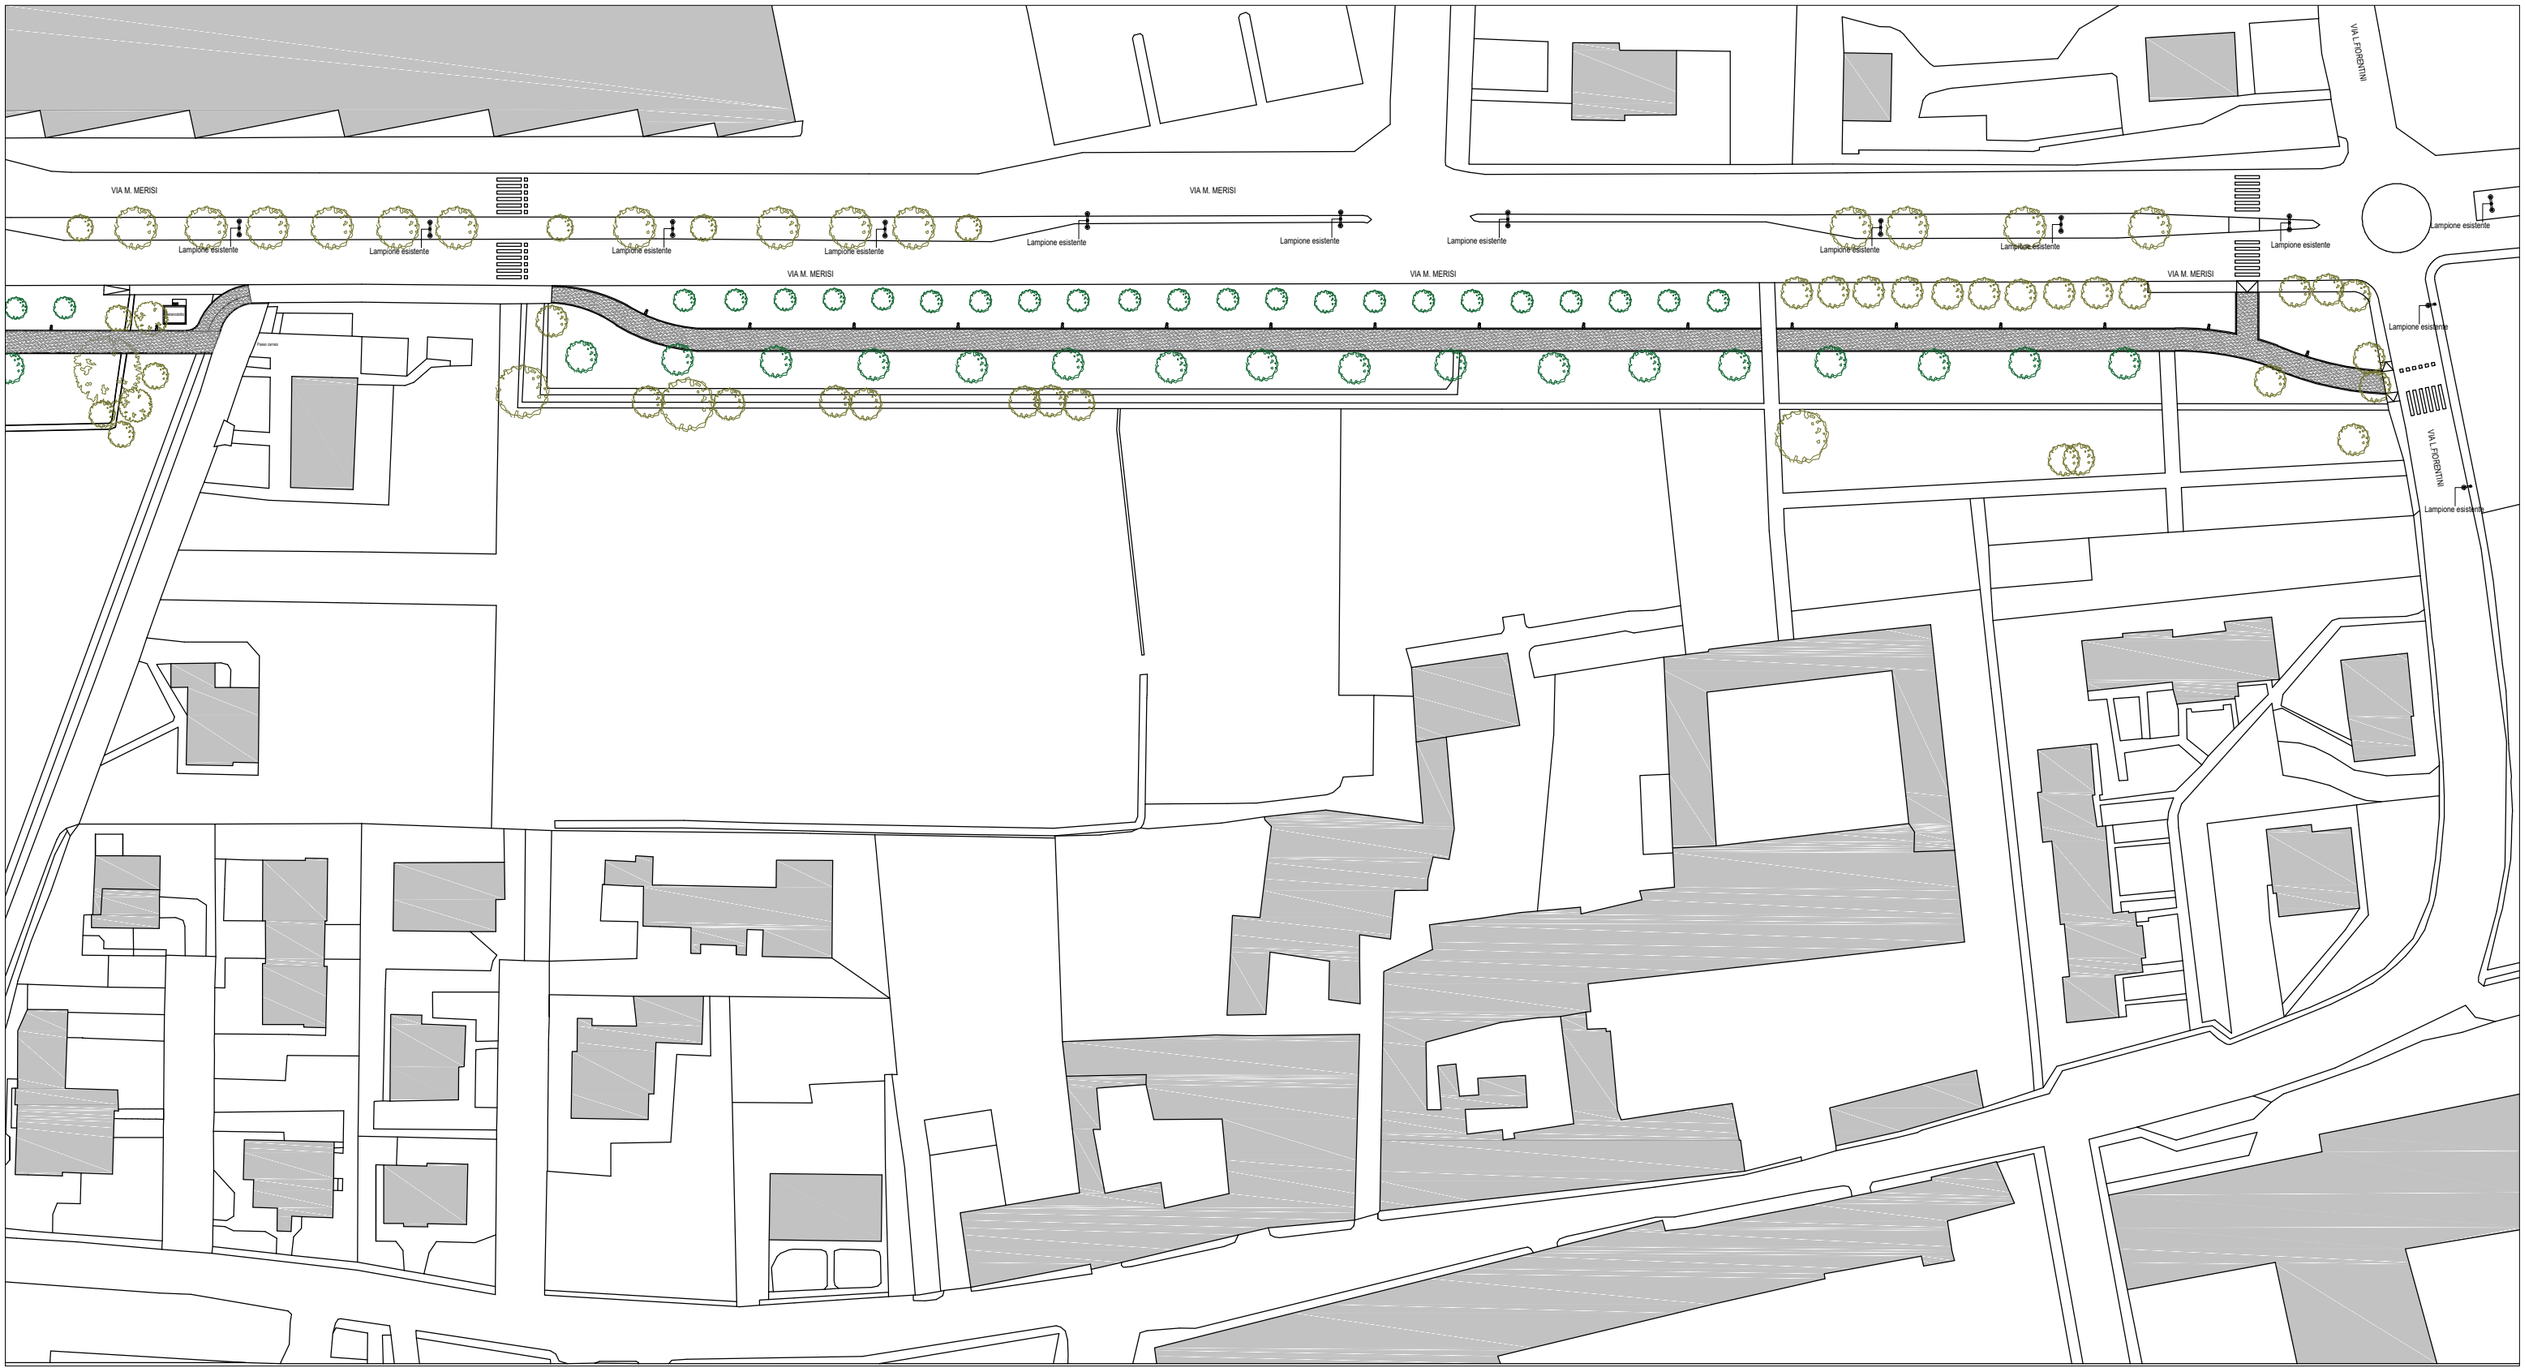
PISTA CICLABILE VIA MICHELANGELO MERISI
SCALA 1:100