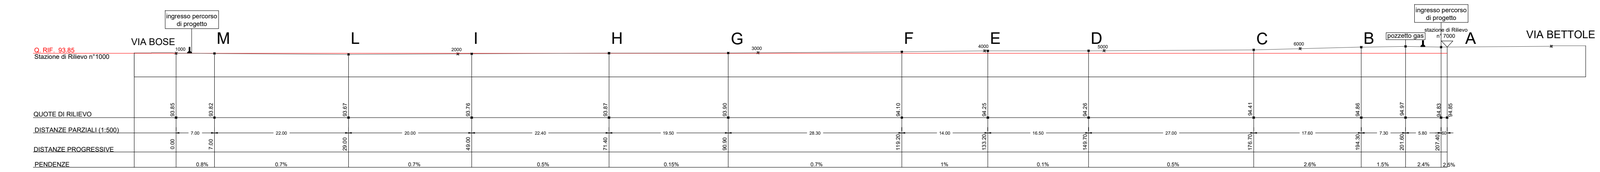

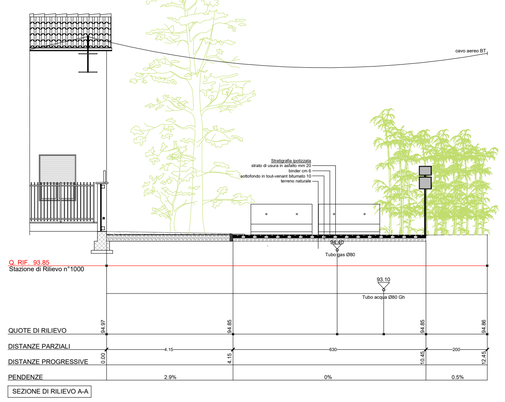

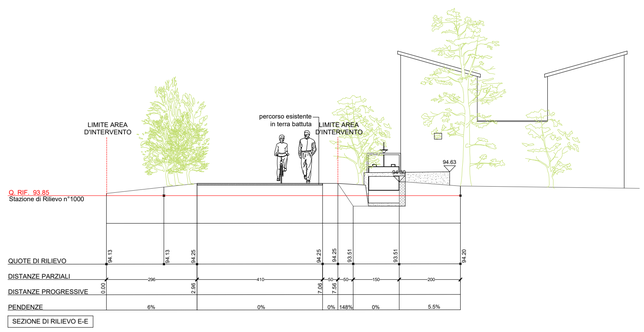

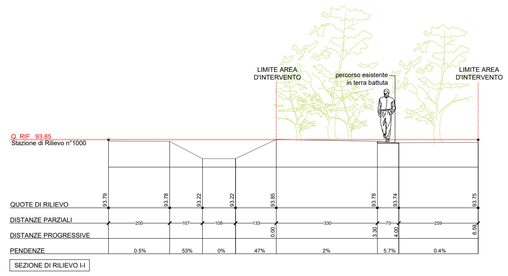

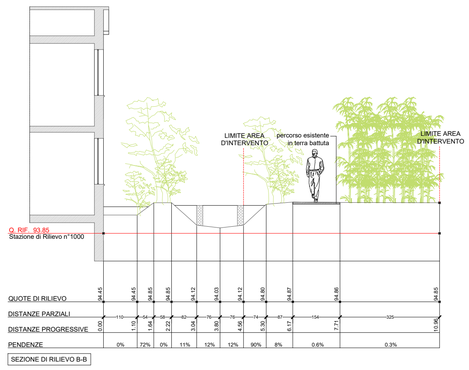

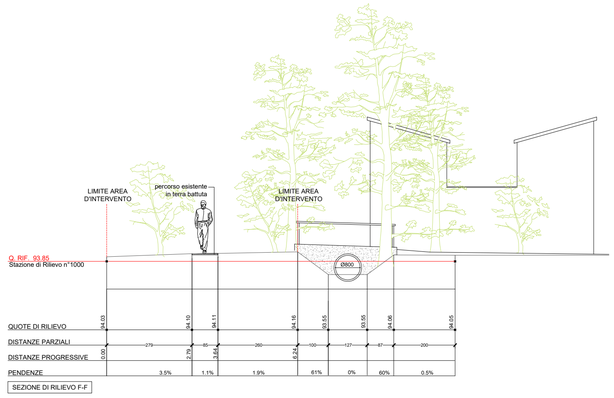

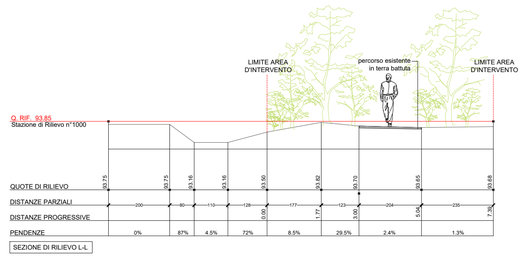

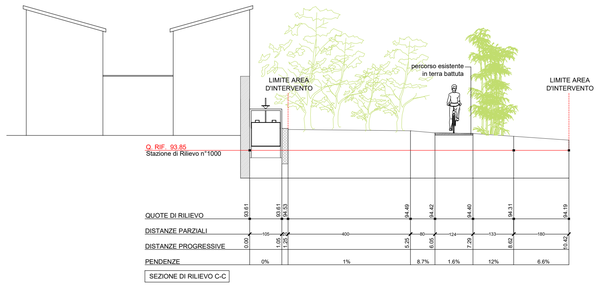

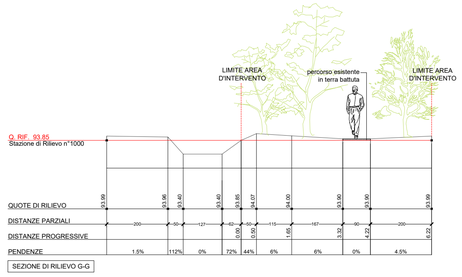

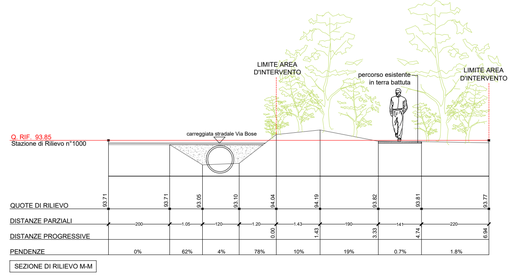

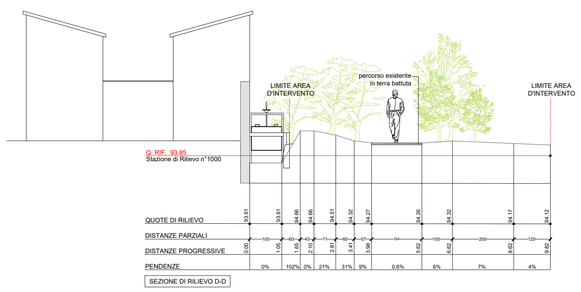

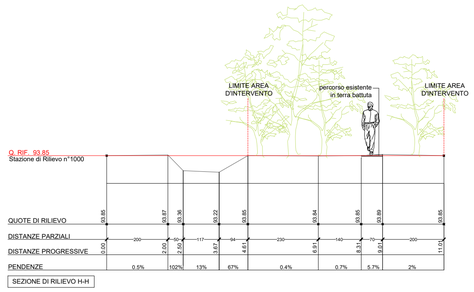

NUOVA PISTA CICLABILE TRA VIA BETTOLE E VIA BOSE

CUP: C81B23000070004

fase: PROGETTO DEFINITIVO - ESECUTIVO

committente: Comune DI Brescia
Piazza della Loggia, 1 - 25123 Brescia
t: +39 030 29771
trasformazioneurbana@comune.brescia.it - www.comune.brescia.it

Responsabile Unico del Procedimento: Arch. Gianpiero Ribolla

progettista: Brescia Infrastrutture s.r.l.
Via Triumplina, n° 14 - 25123 Brescia
t: +39 030 3061400 f: +39 030 3061401
info@bresciainfrastrutture.it - www.bresciainfrastrutture.it

direttore tecnico: ing. Alberto Merlini

responsabile del progetto: arch. Stefano Bordoli

gruppo di progettazione: arch. Alessandro Facchi
arch. Paola Daleffe
arch. Andrea Piu
arch. Stefano Morini
geom. Francesco Penocchio

strutture: ing. Massimo Torquati

elaborato: 85_TIC109 | D-E | 405 | AR 4.05 | 00 | R | rilievo: sezioni stradali A,B,C,D,E,F,G,H,I,L,M

scala: 1:100

revisione:

REVISIONE	DATA	REDATTO	VERIFICATO	DESCRIZIONE
00	23/02/2023	Facchi	Bordoli	PRIMA EMISSIONE
-	-	-	-	-
-	-	-	-	-

A termini di legge il presente documento è di proprietà di Brescia Infrastrutture Srl e non potrà essere riprodotto o trasmesso, anche parzialmente, a terzi senza una precisa autorizzazione della stessa