


AMBITO DI INTERVENTO AT-06  
SUP.: 64 310 m<sup>2</sup>

Q.R. +137.70 = ±0,00 Q.P.

- V1: PIAZZA PUBBLICA - SPAZI PEDONALI - PAVIMENTAZIONE VIA SARDEGNA, ESCLUSA LA COPERTURA DELLA PIAZZA: 6886 mq
- V2: SISTEMAZIONE VIA SARDEGNA, STRADA, MARCIAPIEDI, VERDE E COLLEGAMENTO CON IL PARCO TARELLO: 6741 mq
- V3a: PARGHEGGIO LOTTO ENI IN QUOTA CON VIA SOSTEGNO - 116 POSTI AUTO: 4.261 mq
- V3b: PARGHEGGIO LOTTO ENI AL PRIMO PIANO - 60 POSTI AUTO: 1.637 mq
- V4: COLLEGAMENTI CICLOPEDONALI E VERDE A SUD DI VIA SARDEGNA: 2385 mq
- V5: ROTATORIA SU VIA SOSTEGNO E FERMATA BUS A LUNGA PERCORRENZA: 2103MQ
- V6: SISTEMAZIONE NUOVA ROTATORIA DI COLLEGAMENTO CAVALCAVIA KENNEDY CON VIA MALTA CON IL COMPARTO: 1404 MQ
- V7: AREE VERDI VIA MALTA: 3194 MQ
- V8: SPOSTAMENTO CANALE ACQUE BIANCHE TRASVERSALE AL LOTTO: 300 ML

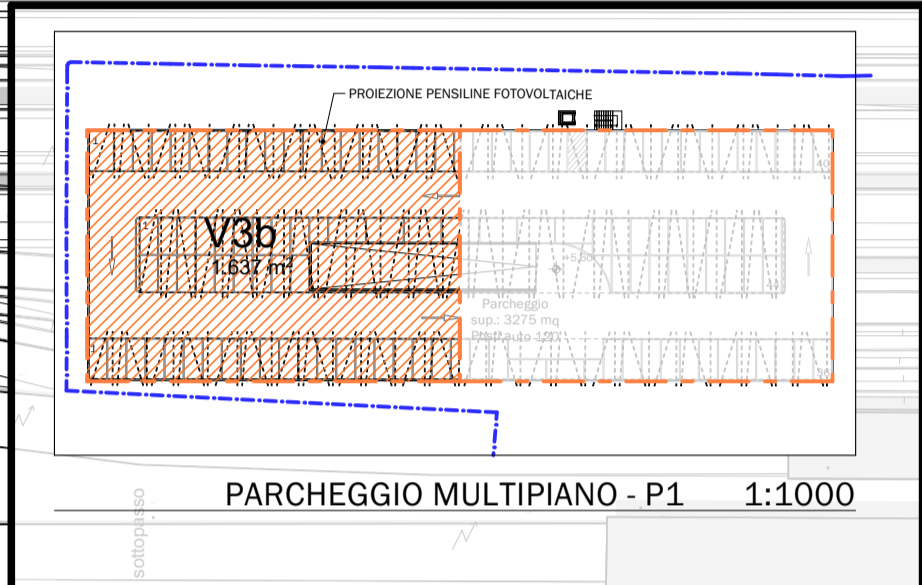

COMMITTENTE:  
**GC S.r.l.**  
**AD GABURRI GIAMBATTISTA**  
Via della Posta n. 9 - Brescia  
CF e PI 03693620985

PROGETTO  
**COMUNE DI BRESCIA**  
PIANO ATTUATIVO IN VARIANTE AL PGT  
AREA DI TRASFORMAZIONE AT-A0.6  
VIA SOSTEGNO

RIFERIMENTO 18-25  
TAVOLA  
**OPERE DI URBANIZZAZIONE**  
PLANIMETRIA GENERALE INDIVIDUAZIONE  
OOUU

TAV. N° **31** Rev. 02 SCALA: 1:1000

STATO AGGIORNAMENTI	rev. n°	motivo modifica	data
	00	CREAZIONE	26/10/2021
	01	MODIFICA SEDIMI E SLP	05/10/2022
	02	MODIFICA LAYOUT E INTEGRAZIONI	08/02/2023

PROGETTAZIONE  
**b+ma**  
ARCHITETTURA  
URBANISTICA  
INGEGNERIA

PROGETTISTA  
Ing. Riccardo Manfredi  
Arch. Fausto Baresi  
Arch. Guillermo Arnaudo

**B+Massociati srl**  
Viale Duca degli Abruzzi 103  
25124 - Brescia  
tel 030398499 - fax 0303387659  
e-mail: info@bmasr.it  
sito web: www.bmasr.it

PLANIMETRIA GENERALE DI PROGETTO

1:1000