


Estratto Tav.V-PR02 Azioni di piano
PGT Comune di Brescia, Piano delle Regole



Aerofotogrammetrico
60m 1:2.000

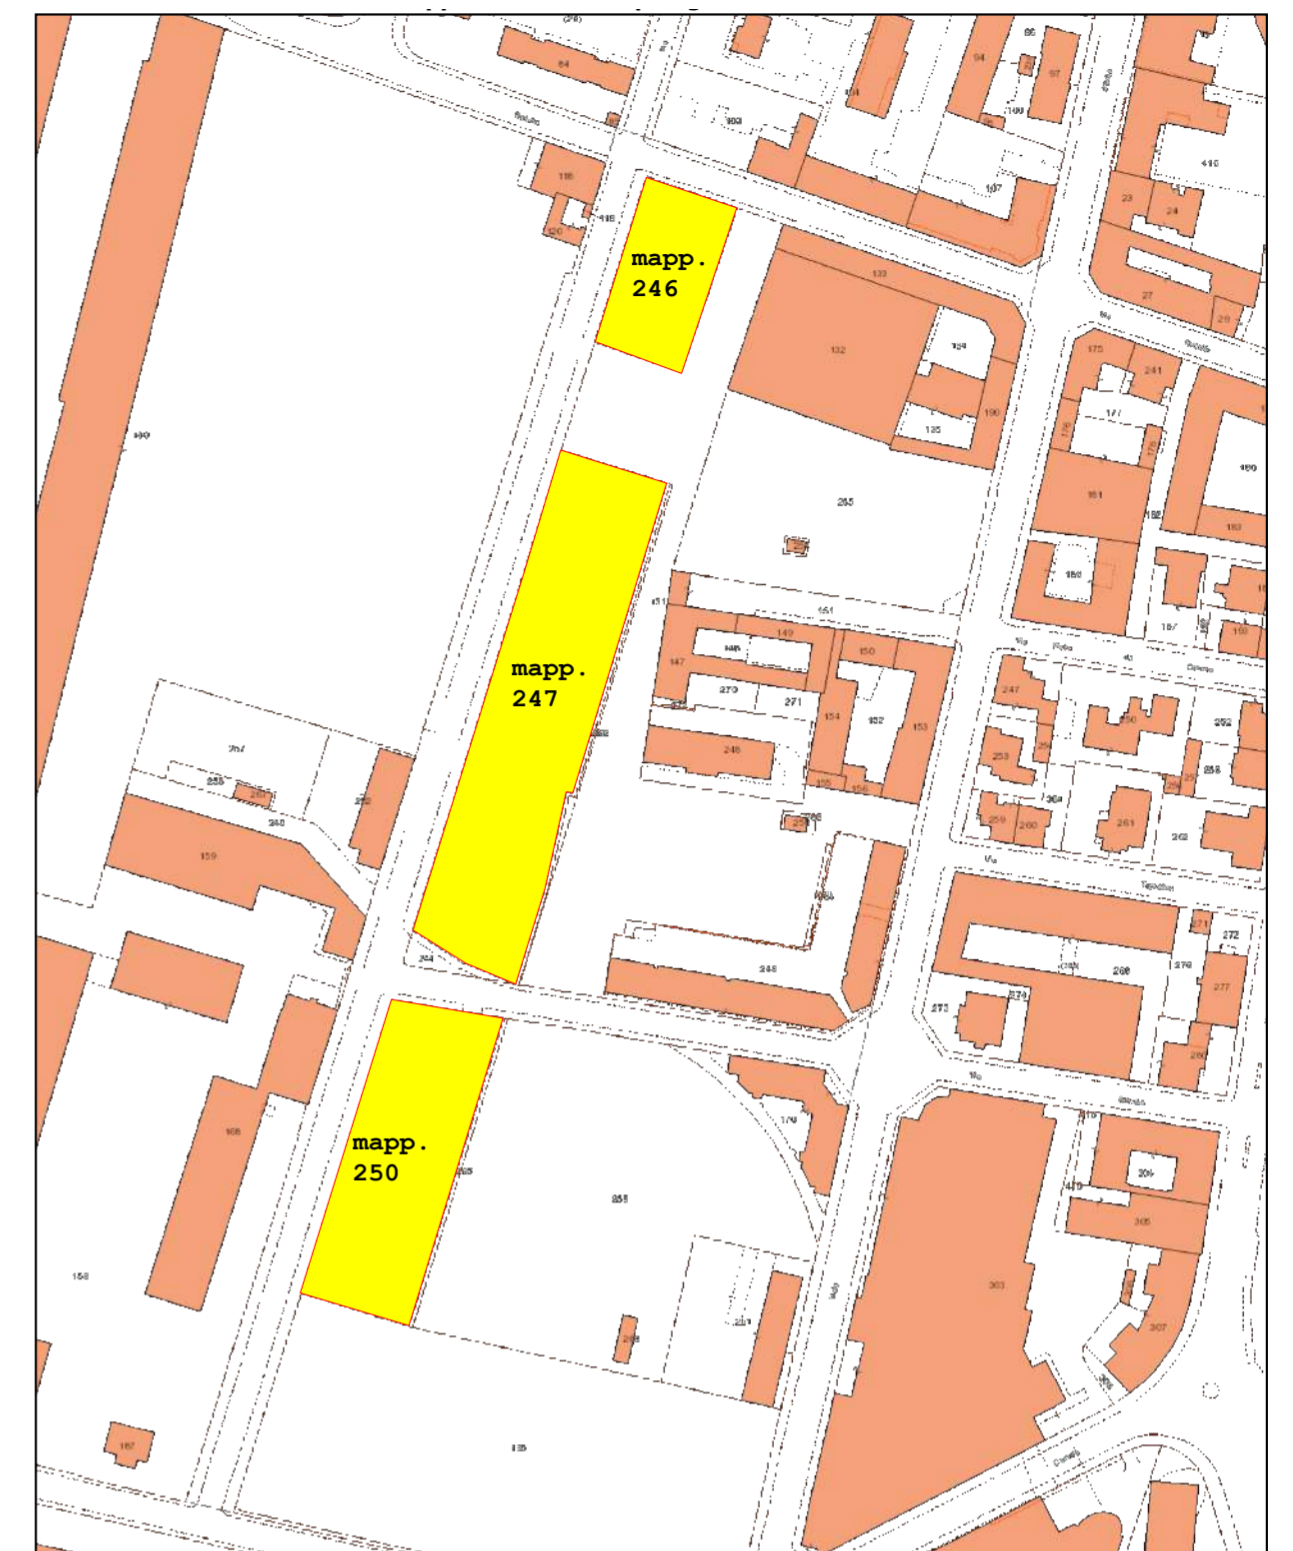

Estratto mappa
60m 1:2.000

AGGIORNAMENTI		data
revisione	descrizione	

COMUNE DI BRESCIA
Provincia di Brescia

**RICHIESTA DI PARERE PREVENTIVO DI VARIANTE DEL PIANO
PARTICOLAREGGIATO PER LA SUCCESSIVA PRESENTAZIONE DEI
PERMESSI DI COSTRUIRE DEGLI EDIFICI N. 8/9/10**

VIA ERITREA - VIA SOMALIA - VIA VANTINI

- All.01: Autorizzazione di Regolo Spa proprietario a Borgo Centrale Spa avente titolo
- All.02: Relazione
- Tav.A0: Estratti Mappa e aerofotogrammetrici
- Tav.A1: Planimetria come da Convenzione Urbanistica del 26/06/2002 Rep. 74359 notaio Bruno Barzellotti
- Tav.A2: Planimetria di progetto, sezione, prospetto, simulazione

Scala

Tav
A.0

COMMITTENTE:
Borgo Centrale Spa
C.so Zanardelli, 32 Brescia 25121
(Timbro e Firma)

PROGETTISTA:
Dott. Ing. Artemio Apollonio
C.F. PLLRTM44D21B157C
(Timbro e Firma)