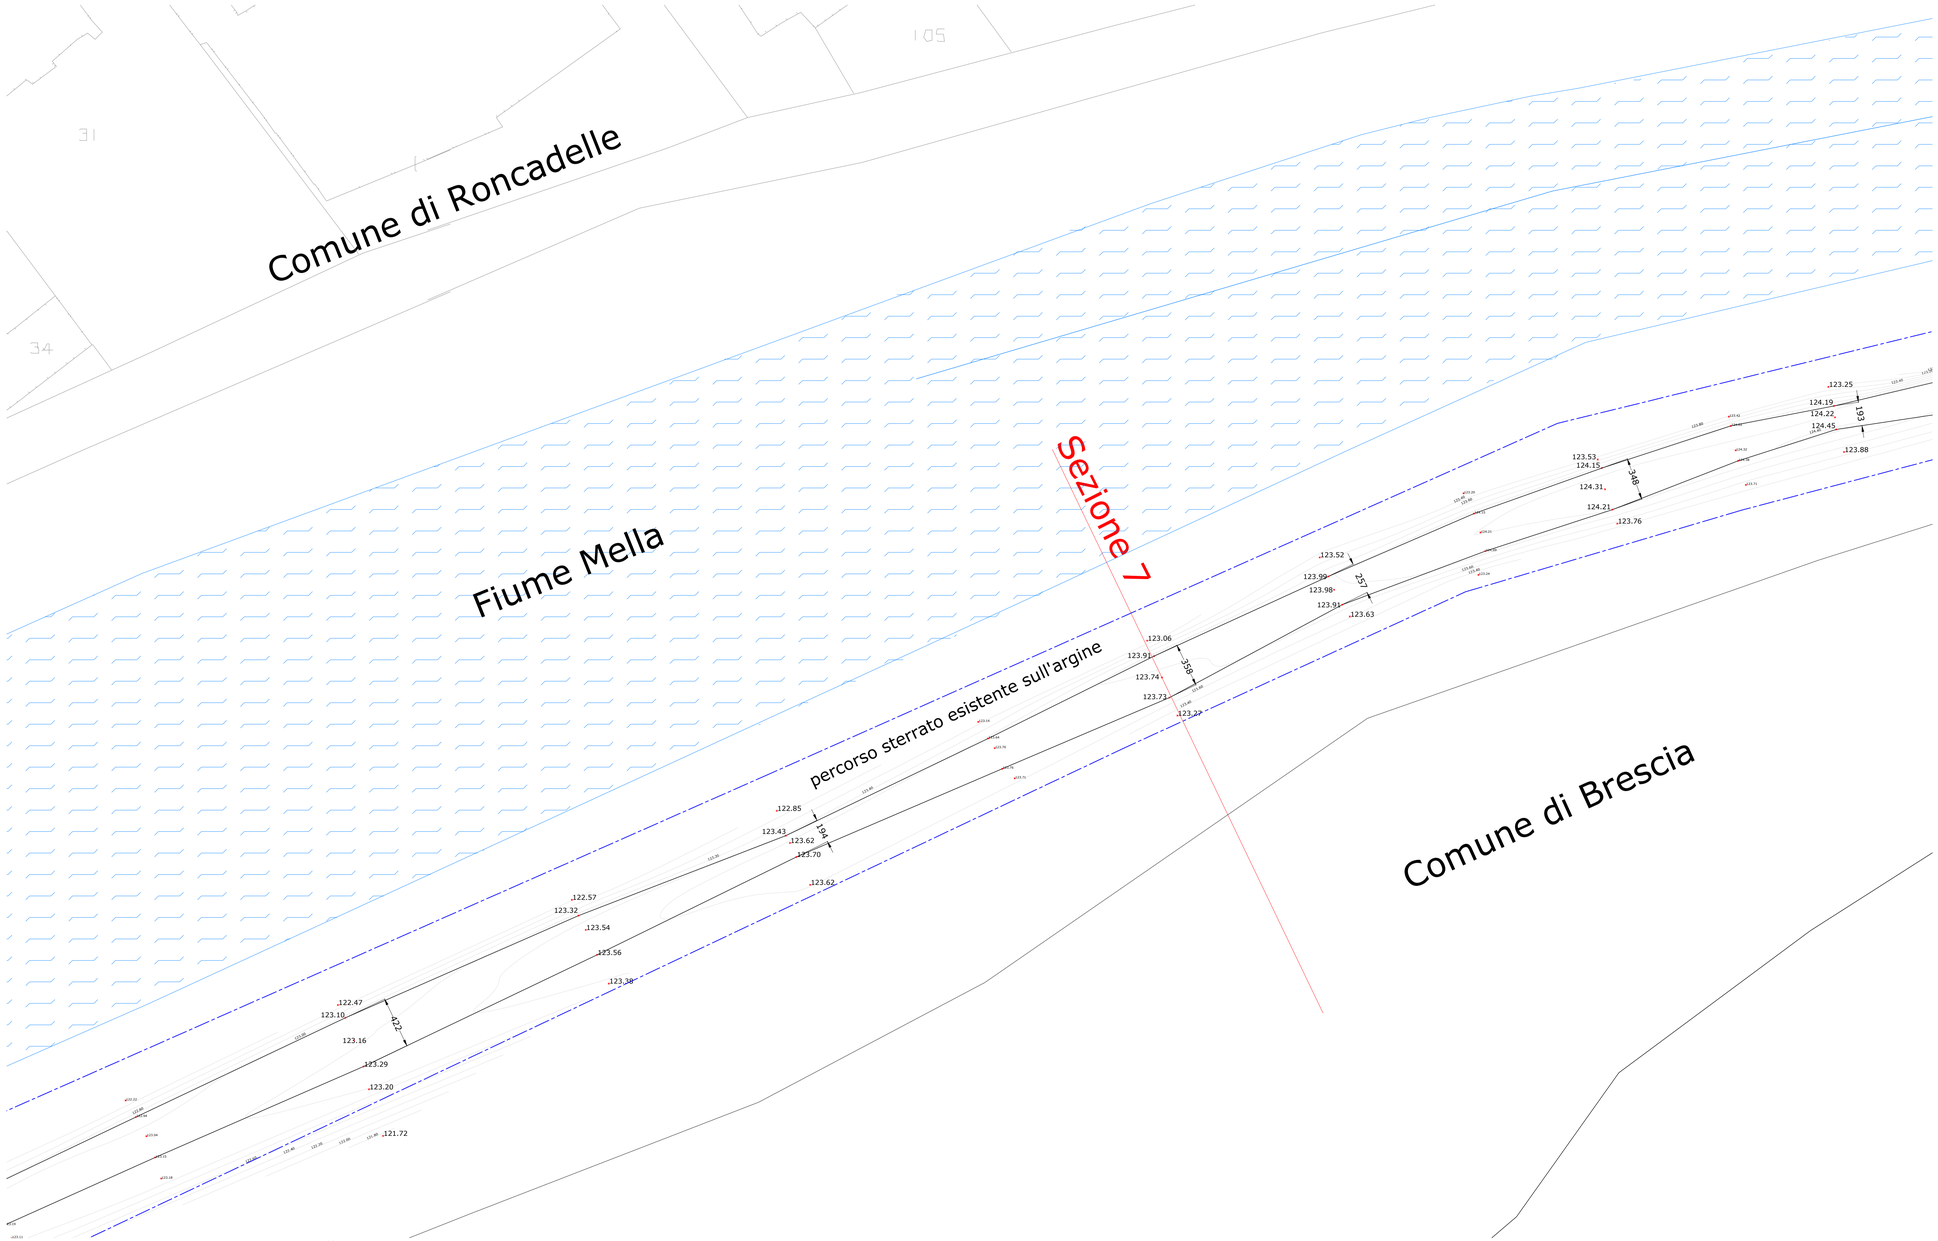

PIANTA - quadro **D** - scala 1:200

N

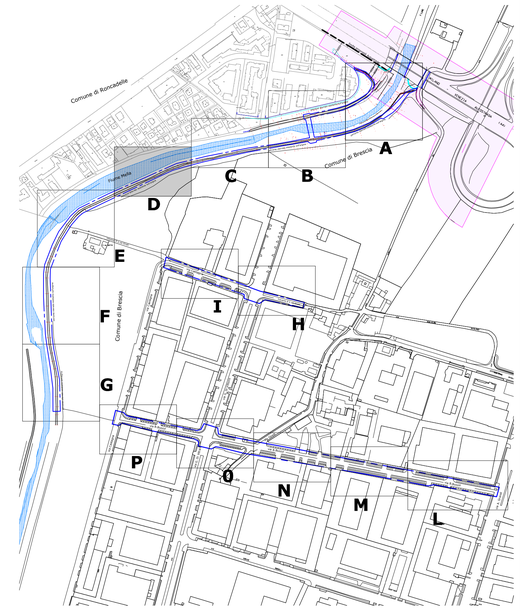

QUADRO D'INSIEME - scala 1:5000

LEGENDA

- Aree di intervento
- Limite di rispetto autostradale
- Percorso ciclabile esisitente sull'argine

GREENWAY DEL MELLA :
LOTTO1 - INTERVENTI PER LA MOBILITA' SOSTENIBILE - REALIZZAZIONE PASSERELLA CICLOPEDONALE SUL FIUME MELLA E PERCORSI CICLABILI DI COLLEGAMENTO
PNRR, Missione 5, Componente 2, Investimento 2.1 M5C2 - ue.2.1c
("Investimenti in progetti di rigenerazione urbana volti a ridurre situazioni di emarginazione e degrado sociale").

Finanziato dall'Unione europea
NextGenerationEU

CUP: C87H22003320001

fase: PROGETTO DEFINITIVO

committente: **Comune di Brescia**
via Marconi 12 - 25128 Brescia
t: +39 0302978641
mobilita@comune.brescia.it - mobilitaetraffico@pec.comune.brescia.it
Settore Mobilità Eliminazione Barriere Architettoniche e Trasporto Pubblico
Responsabile di Settore: ing. Stefano Sbardella
RUP in fase di progettazione : geom. Michele Mombelli

progettista: **Brescia Infrastrutture s.r.l.**
Via Triumplina, n° 14 - 25123 Brescia
t: +39 030 3061400 f: +39 030 3061401
info@bresciainfrastrutture.it - www.bresciainfrastrutture.it

Direttore Tecnico Generale: ing. Alberto Merlini

Responsabile di progetto: arch. Stefano Bordoli

gruppo di progettazione: arch. Andrea Piu
arch. Paola Daleffe
arch. Stefano Morini
arch. Alessandro Facchi
geom. Francesco Penocchio

strutture: ing. Massimo Torquati

coordinatore della sicurezza in fase di progettazione: ing. Pasqualina Clausi

elaborato: 87_TIC112 | D | 406 | AR4.6 | 00 | R | Rilievo: Pianta Quadro D

scala: 1:200

revisione:

REVISIONE	DATA	REDATTO	VERIFICATO	DESCRIZIONE
00	08.03.2023	Andrea Piu	Stefano Bordoli	PRIMA EMISSIONE
-	-	-	-	-
-	-	-	-	-
-	-	-	-	-

A termini di legge il presente documento è di proprietà di Brescia Infrastrutture Srl e non potrà essere riprodotto o trasmesso, anche parzialmente, a terzi senza una precisa autorizzazione della stessa