



PIANTA - quadro O - scala 1:200

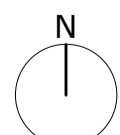

- LEGENDA
- Area di intervento
  - Limite di rispetto autostradale
  - Percorso ciclabile esistente sull'argine
  - Elettrodotto
  - Segnaletica orizzontale esistente

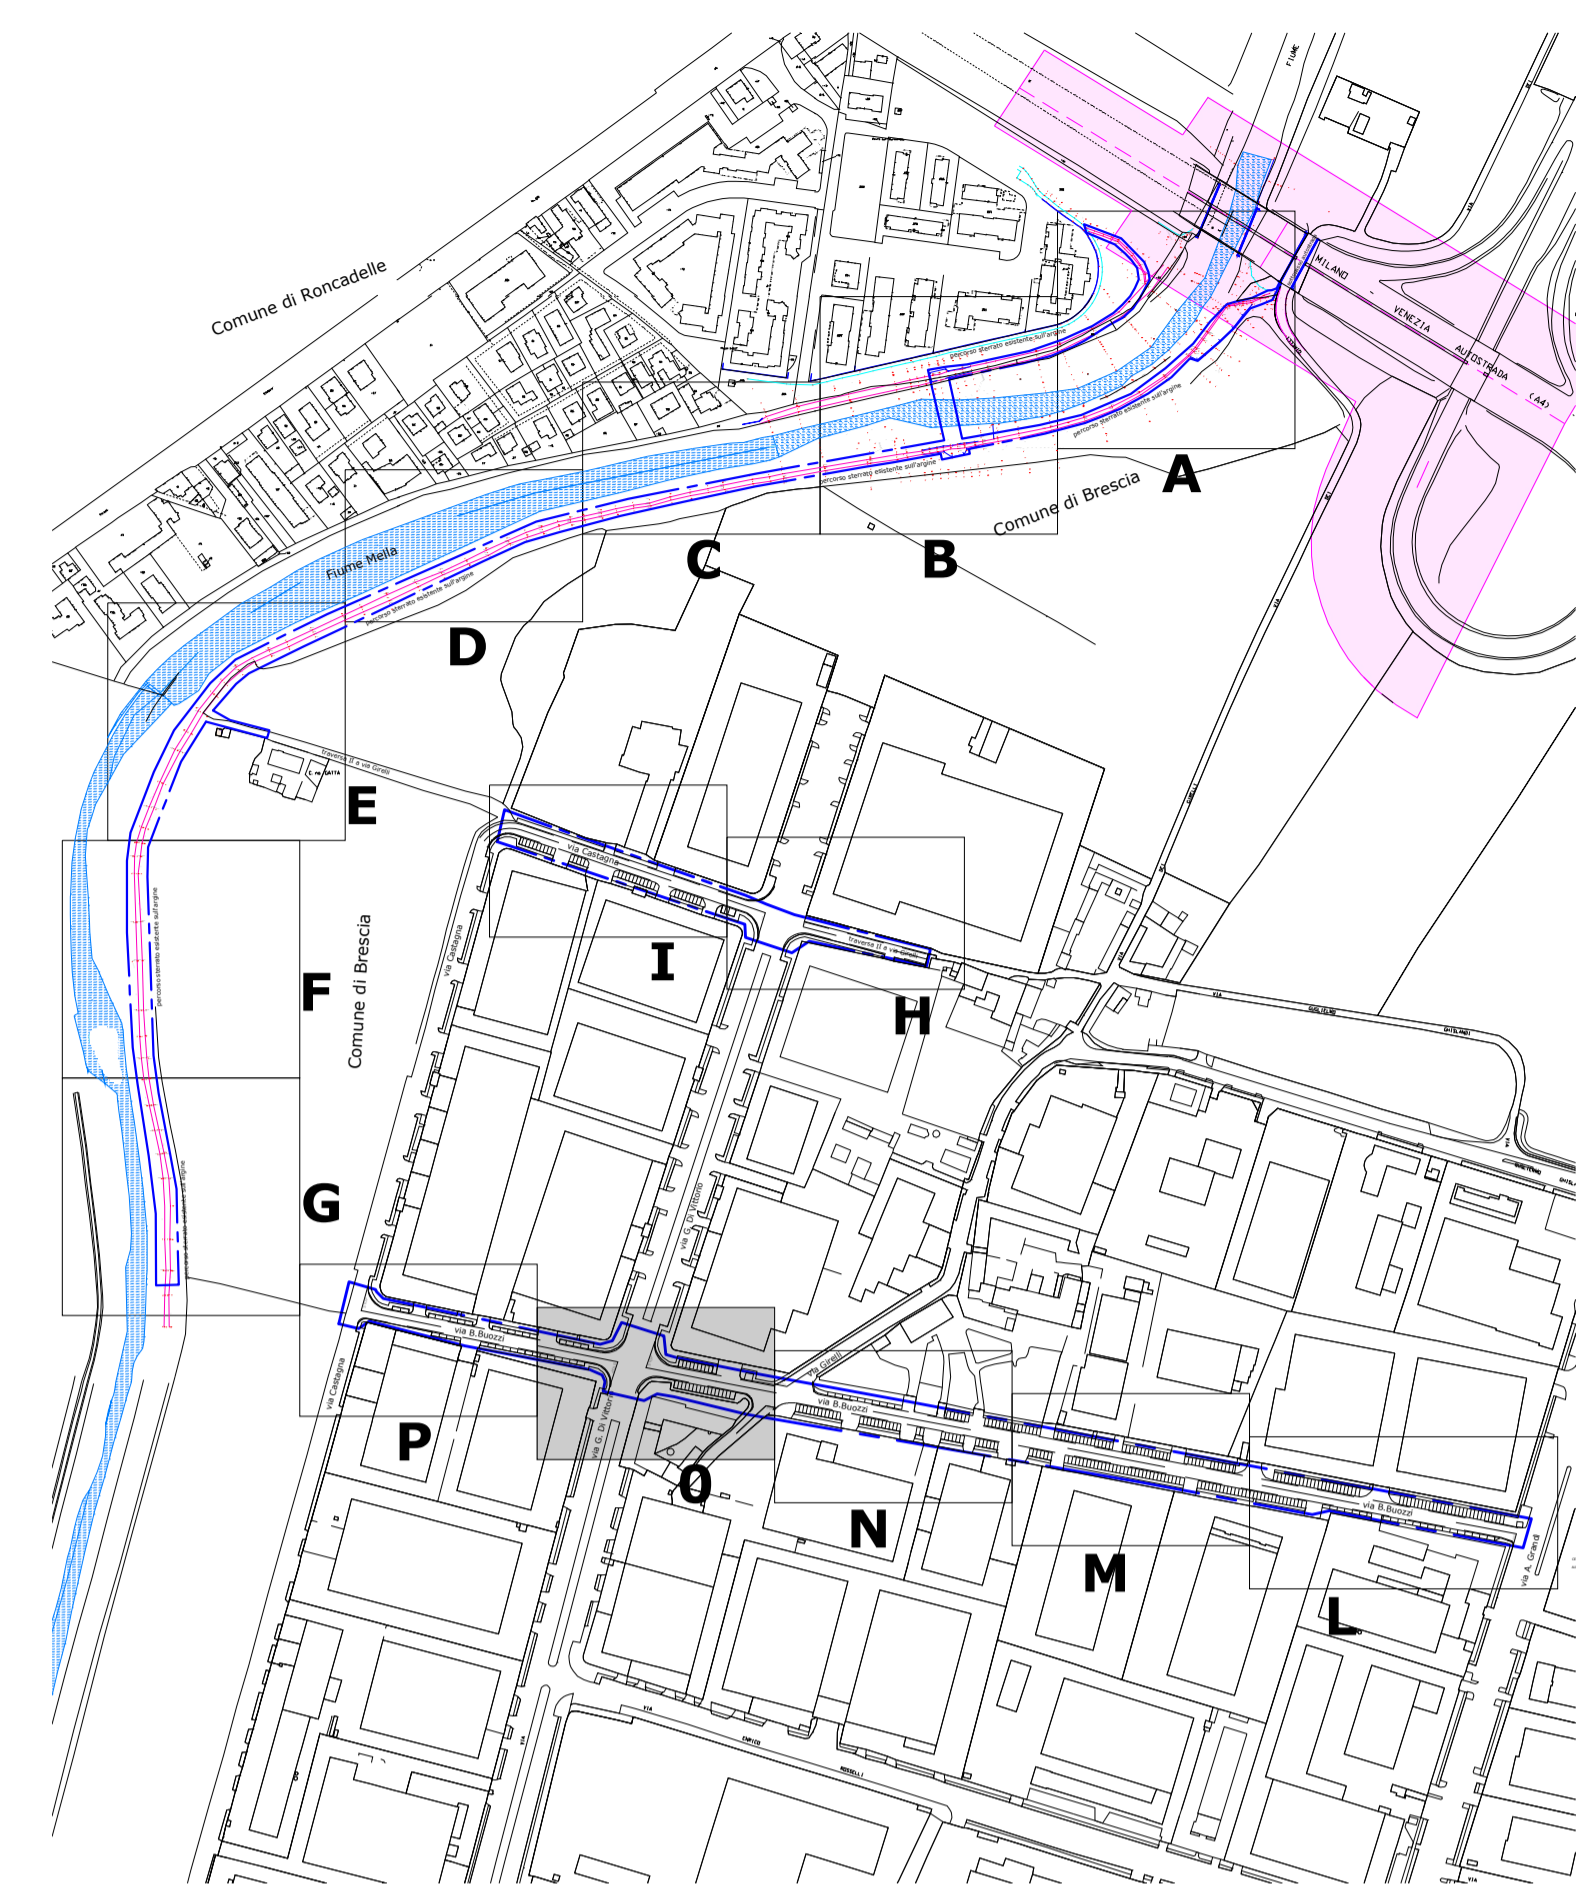

QUADRO D'INSIEME - scala 1:5000

**GREENWAY DEL MELLA :**  
**LOTTO1 - INTERVENTI PER LA MOBILITA' SOSTENIBILE -**  
**REALIZZAZIONE PASSERELLA CICLOPEDONALE SUL FIUME MELLA E**  
**PERCORSI CICLABILI DI COLLEGAMENTO**  
PIRE, Missioni 5, Componenti 2, Investimenti 2.1 (Art.12 - m. 2.1)  
("Investimenti in progetti di rigenerazione urbana volti a ridurre situazioni di emarginazione e degrado sociale")



CUP: C87H22003320001  
 fase: PROGETTO DEFINITIVO

**committente:** Comune di Brescia  
 via Marconi 12 - 25128 Brescia  
 t: +39 0302978641  
 mobilita@comune.brescia.it - mobilitaetrafico@pec.comune.brescia.it  
**Settore Mobilità Eliminazione Barriere Architettoniche e Trasporto Pubblico**  
 Responsabile di Settore: ing. Stefano Suardella  
 RUP in fase di progettazione: geom. Michele Mombelli

**progettista:** Brescia Infrastrutture s.r.l.  
 Via Triumfina, n° 14 - 25123 Brescia  
 t: +39 030 3061400 f: +39 030 3061401  
 info@bresciainfrastrutture.it - www.bresciainfrastrutture.it  
 Direttore Tecnico Generale: ing. Alberto Merlini  
 Responsabile di progetto: arch. Stefano Bordoli  
 gruppo di progettazione: arch. Andrea Piu  
 arch. Paola Daleffe  
 arch. Stefano Morini  
 arch. Alessandro Facchi  
 geom. Francesco Penocchio  
 strutture: ing. Massimo Torquati  
 coordinatore della sicurezza  
 in fase di progettazione: ing. Pasqualina Clausi

elaborato: 87\_TIC112 | D | 415 | AR4.15 | 00 | R | Rilievo: Pianta Quadro O

scala: 1:200

revisione	REVISIONE	DATA	REDATTO	VERIFICATO	DESCRIZIONE
00		08.03.2023	Andrea Piu	Stefano Bordoli	PRIMA EMISSIONE
.		.	.	.	.
.		.	.	.	.
.		.	.	.	.

A termini di legge il presente documento è di proprietà di Brescia Infrastrutture Srl e non potrà essere riprodotto o trasmesso, anche parzialmente, a terzi senza una precisa autorizzazione della stessa.