



**SEZIONE 5.b - quadro A**  
Sponda Comune di Brescia

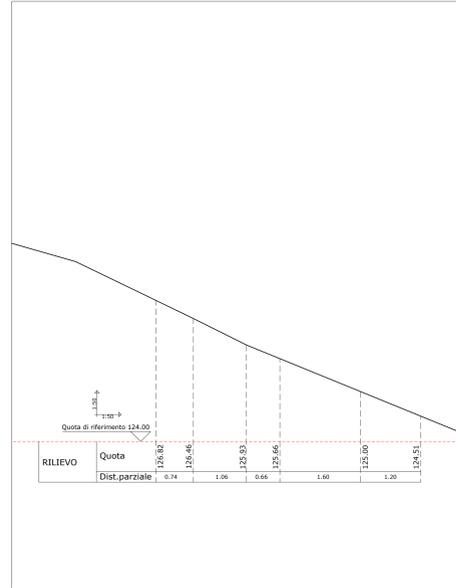


**Sponda Comune di Roncadelle**

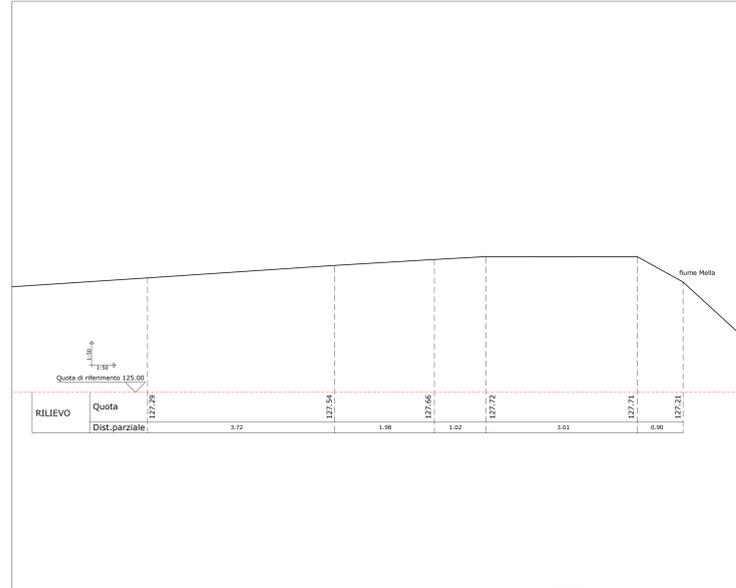


**SEZIONE 6 - quadro A**


**Sponda Comune di Brescia**

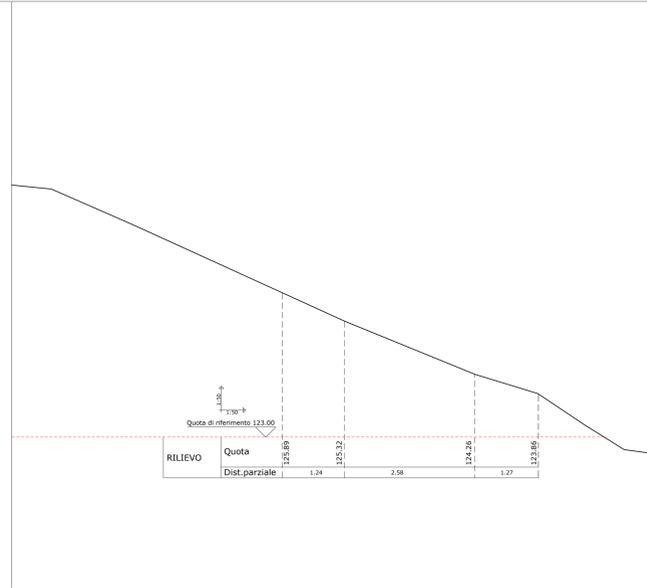


**SEZIONE 6.a - quadro A**  
Sponda Comune di Brescia

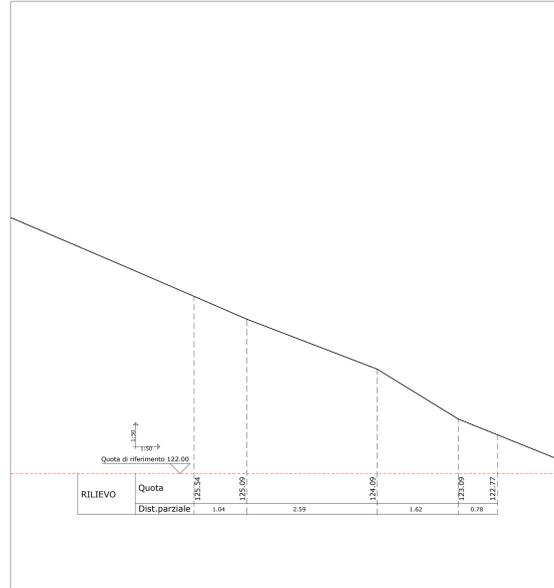


**SEZIONE 6.b - quadro A**  
Sponda Comune di Brescia

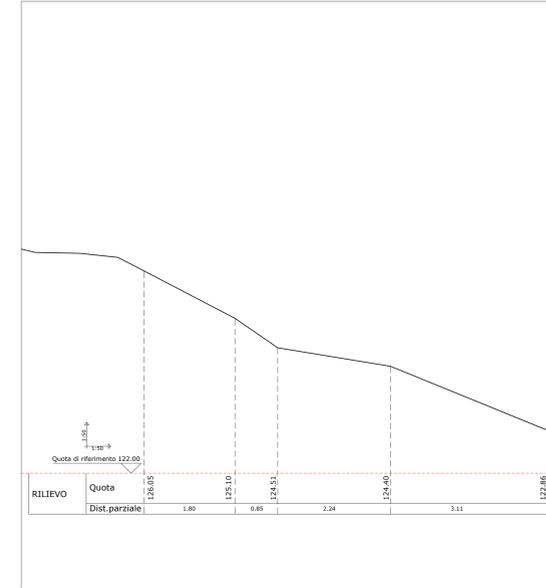


**SEZIONE 6.c - quadro A**  
Sponda Comune di Brescia

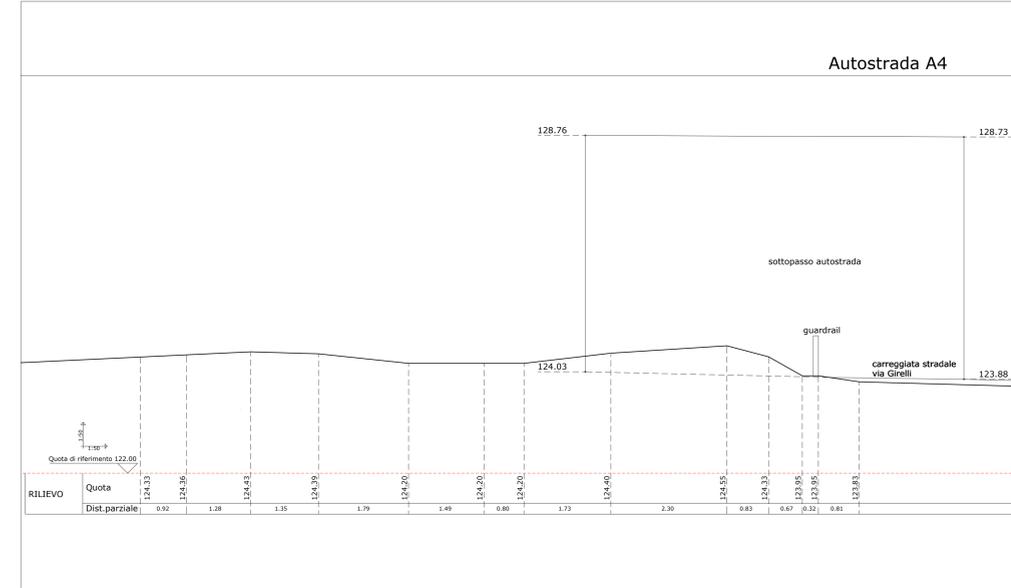


**SEZIONE 7 - quadro D**  
Sponda Comune di Brescia

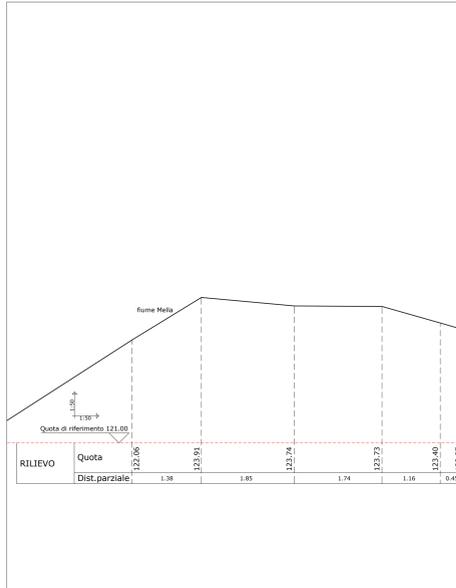


**SEZIONE 8 - quadro E**  
Sponda Comune di Brescia

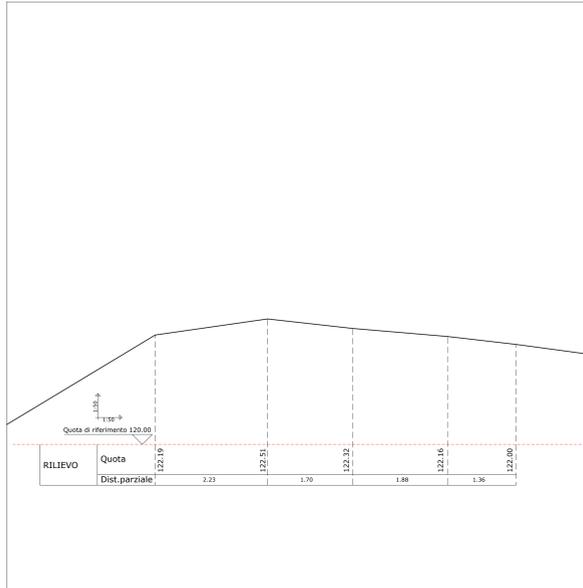


**SEZIONE 9 - quadro F**  
Sponda Comune di Brescia

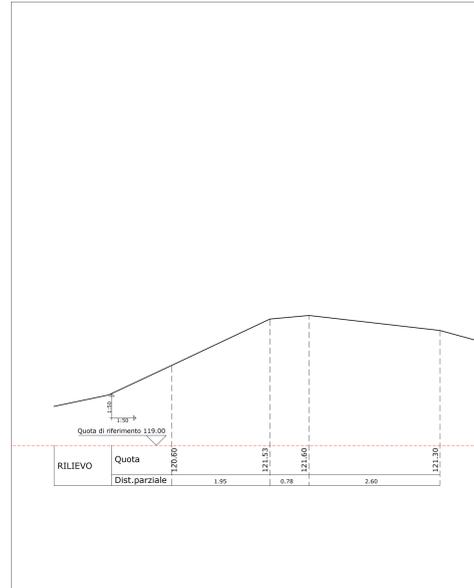


**SEZIONE 10 - quadro G**  
Sponda Comune di Brescia

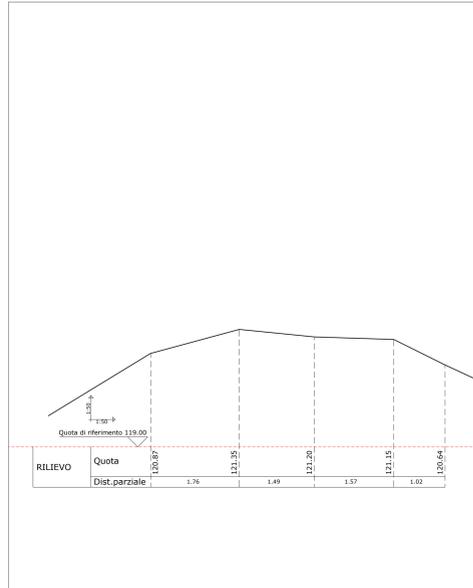

**SEZIONE TIPO - via Castagna**

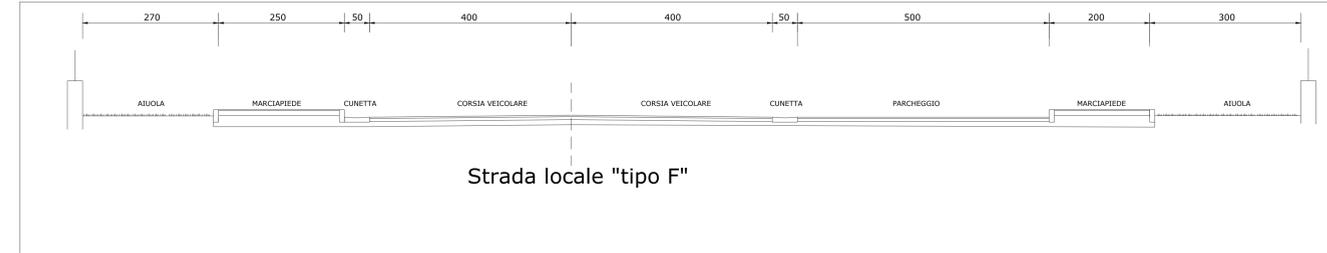

**SEZIONE TIPO - via Buozzi**

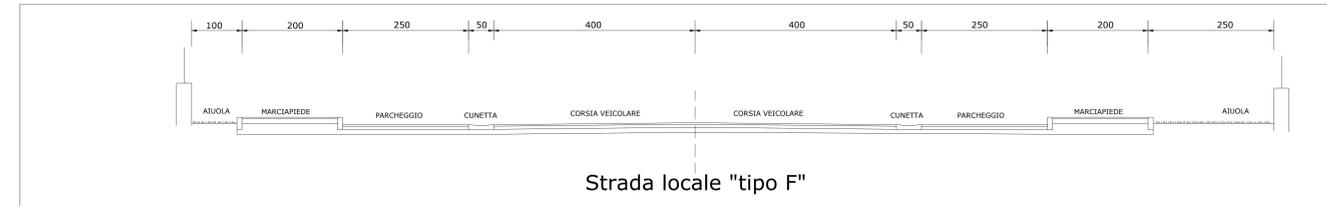

**GREENWAY DEL MELLA**  
**LOTTO 1 - INTERVENTI PER LA MOBILITA' SOSTENIBILE - REALIZZAZIONE PASSERELLA CICLOPEDONALE SUL FIUME MELLA E PERCORSI CICLABILI DI COLLEGAMENTO**  
 P.R.U. - Bilancio 1 - Componenti 2 - Intervento 2.1 (Art. 21 - D.L. 118/2011)

**CUP:** C87H22003220001  
**fase:** PROGETTO DEFINITIVO

**committente:** Comune di Brescia  
 via Marconi 12 - 25128 Brescia  
 t +39 030 3061400 f +39 030 3061401  
 mobilita@comune.brescia.it - mobilita@traffico@pec.comune.brescia.it  
**Settore Mobilità Eliminazione Barriere Architettoniche e Trasporto Pubblico**  
 Responsabile di Settore: Ing. Stefano Sbardella  
 RUP in fase di progettazione: geom. Michele Mombelli

**progettista:** Brescia Infrastrutture s.r.l.  
 Via Triumfale, n° 14 - 25123 Brescia  
 t +39 030 3061400 f +39 030 3061401  
 info@bresciainfrastrutture.it - www.bresciainfrastrutture.it  
 Direttore Tecnico Generale: Ing. Alberto Merlini

**Responsabile di progetto:** arch. Stefano Bordoli  
**gruppo di progettazione:** arch. Andrea Piu  
 arch. Paola Daffre  
 arch. Stefano Morini  
 arch. Alessandro Facchi  
 geom. Francesco Penocchio

**strutture:** Ing. Massimo Torquati  
**coordinatore della sicurezza**  
 in fase di progettazione: Ing. Pasquella Clausi

**elaborato:** 87\_TIC112 | D | 418 | AR4.18 | 02 | R | Rilievo: Sezioni 5.b - 6 - 6.a - 6.b - 6.c - 7 - 8 - 9 - 10  
 Sezioni tipo via Castagna e via Buozzi

**scala:** 1:50

revisione	REVISIONE	DATA	REDAATTO	VERIFICATO	DESCRIZIONE
00		08.03.2023	Andrea Piu	Stefano Bordoli	PRIMA EMISSIONE
01		14.03.2023	Andrea Piu	Stefano Bordoli	SECONDA EMISSIONE
02		09.03.2023	Andrea Piu	Stefano Bordoli	TERZA EMISSIONE

A tutti gli effetti di legge il presente documento è il progetto di Brescia Infrastrutture S.r.l. con sede in Brescia, via Marconi 12, 25128 Brescia, tel. +39 030 3061400, fax +39 030 3061401, email info@bresciainfrastrutture.it, www.bresciainfrastrutture.it.