



PIANTA - quadro C - scala 1:200

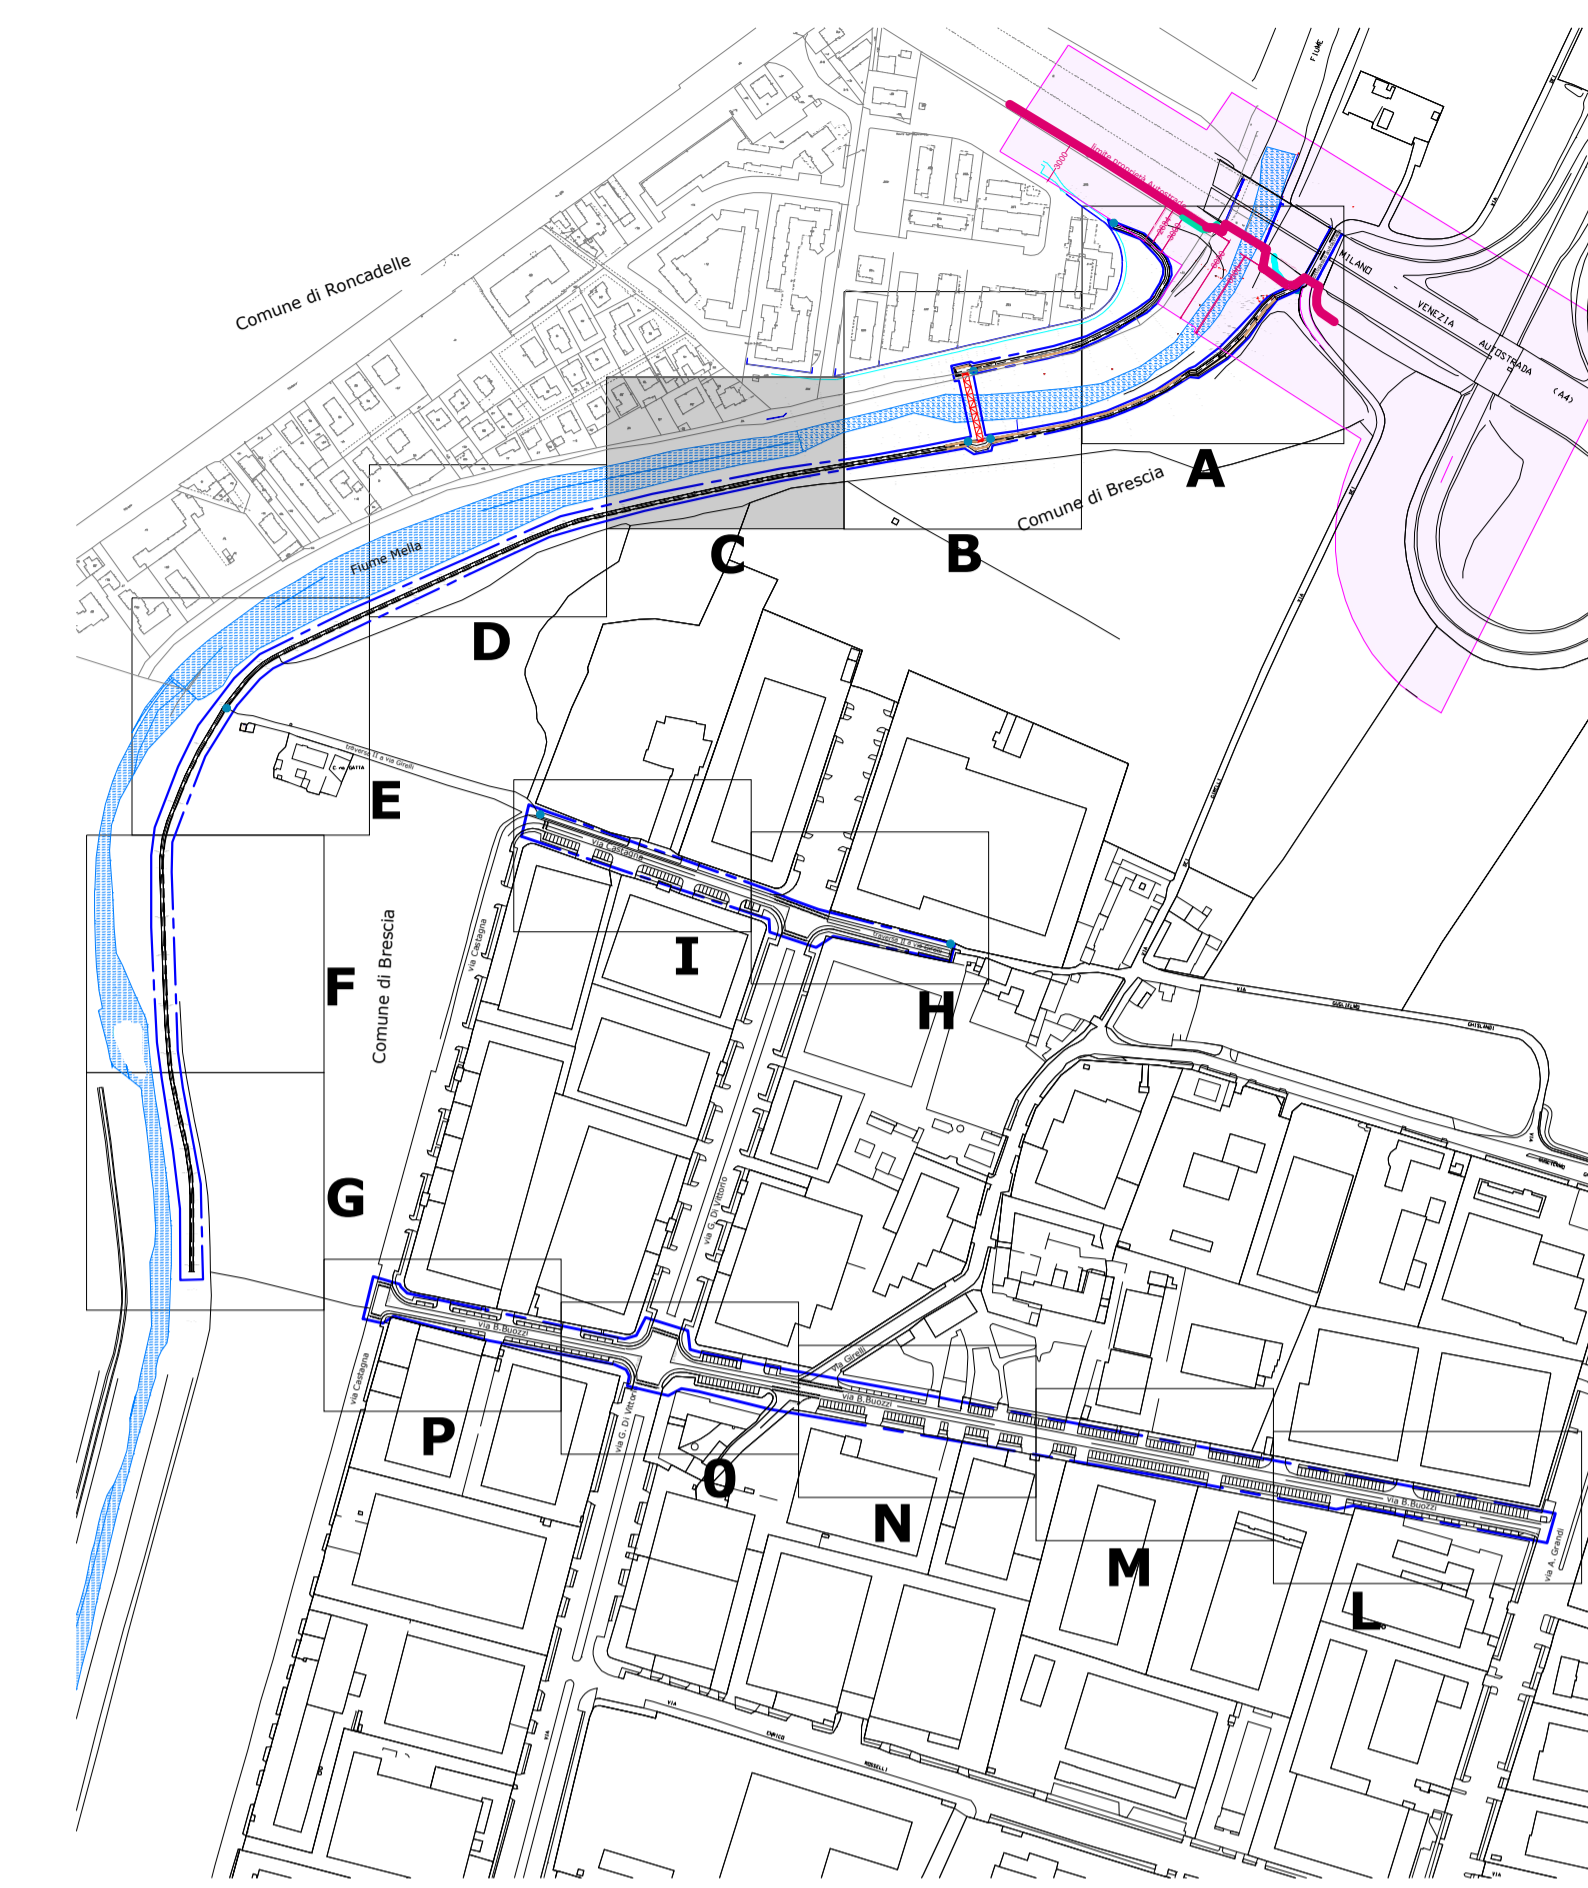

QUADRO D'INSIEME - scala 1:5000

GREENWAY DEL MELLA :
LOTTO1 - INTERVENTI PER LA MOBILITA' SOSTENIBILE -
REALIZZAZIONE PASSERELLA CICLOPEDONALE SUL FIUME MELLA E
PERCORSI CICLABILI DI COLLEGAMENTO
PIRE, Missioni 2, Componente 2, Investimento 2.1 (M.I.C. n. 2.1)
("Investimenti in progetti di rigenerazione urbana volti a ridurre situazioni di emarginazione e degrado sociale")

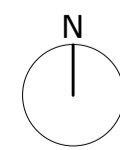

CUP: C87H22003320001
 fase: PROGETTO DEFINITIVO

committente: Comune di Brescia
 via Marconi 12 - 25128 Brescia
 t: +39 0302978641
 mobilita@comune.brescia.it - mobilitaetrafico@pec.comune.brescia.it
 Responsabile di Settore: ing. Stefano Suardella
 RUP in fase di progettazione: geom. Michele Mombelli

progettista: Brescia Infrastrutture s.r.l.
 Via Triumfina, n° 14 - 25123 Brescia
 t: +39 030 3061400 f: +39 030 3061401
 info@bresciainfrastrutture.it - www.bresciainfrastrutture.it
 Direttore Tecnico Generale: ing. Alberto Merlini
 Responsabile di progetto: arch. Stefano Bordoli
 gruppo di progettazione: arch. Andrea Piu
 arch. Paola Daleffe
 arch. Stefano Morini
 arch. Alessandro Facchi
 geom. Francesco Penocchio
 strutture: ing. Massimo Torquati
 coordinatore della sicurezza
 in fase di progettazione: ing. Pasqualina Clausi

- LEGENDA**
- Aree di intervento
 - Limite di rispetto autostradale
 - Percorso ciclabile esistente sull'argine
 - Elettrodotto
 - Sola predisposizione di plinti per pali di illuminazione pubblica (Roncadelle)
 - Nuovi pali di illuminazione pubblica h 4 mt - corpo illuminante tipo "Disano Garda 3"
 - pozzetto 40x40cm per illuminazione pubblica con chiusino in ghisa B125
 - Nuova staccionata con struttura in PVC riciclato
 - Ciclabile lato Brescia finitura in binder drenante
 - Ciclabile lato Roncadelle soletta in c.a. con superficie scopata
 - Terre armate
 - 127.57 quote altimetriche di progetto
 - 127.57 quote altimetriche terre armate
 - Canalina in cls prefabb. (n.1 ogni 50mq di pavim.), dim.interne 0,15x0,18x1,0 m, con griglia in ghisa sferoidale.
 - o Segnaletica verticale BICIPLAN (BICIPLAN_Progetto Comunicazione_Relazione_CulturaBikefriendly cap.4.4 - Segnaletica principale - B.1) vedi elaborato TIC112_D_101_AR1.1_relazione generale

elaborato: 87_TIC112 | D | 504 | AR5.4 | 01 | P | Progetto: Pianta Quadro C

scala: 1:200

revisione	REVISIONE	DATA	REDATTO	VERIFICATO	DESCRIZIONE
00		08.03.2023	Andrea Piu	Stefano Bordoli	PRIMA EMISSIONE
01		30.03.2023	Andrea Piu	Stefano Bordoli	SECONDA EMISSIONE
-		-	-	-	-

A termini di legge il presente documento è di proprietà di Brescia Infrastrutture Srl e non potrà essere riprodotto o trasmesso, anche parzialmente, a terzi senza una precisa autorizzazione della stessa.