


Comune di Roncadelle

Fiume Mella


Sezione 7

Comune di Brescia

PIANTA - quadro D - scala 1:200

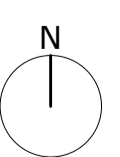

- LEGENDA**
- Aree di intervento
  - Limite di rispetto autostradale
  - Percorso ciclabile esistente sull'argine
  - Elettrodotto
  - Sola predisposizione di plinti per pali di illuminazione pubblica (Roncadelle)
  - Nuovi pali di illuminazione pubblica h 4 mt - corpo illuminante tipo "Disano Garda 3"
  - pozzetto 40x40cm per illuminazione pubblica con chiusino in ghisa B125
  - Nuova stazionata con struttura in PVC riciclato
  - Ciclabile lato Brescia finitura in binder drenante
  - Ciclabile lato Roncadelle soletta in c.a. con superficie scopata
  - Terre armate
  - 127.57 quote altimetriche di progetto
  - 127.57 quote altimetriche terre armate
  - Canalina in cls prefabb. (n.1 ogni 50mq di pavim.), dim.interne 0,15x0,18x1,0 m, con griglia in ghisa sferoidale.
  - Segnaletica verticale BICIPLAN (BICIPLAN\_Progetto Comunicazione\_Relazione\_CulturaBikefriendly cap 4.4 - Segnaletica principale - B.1) vedi elaborato TIC112\_D\_101\_AR1.1\_relazione generale

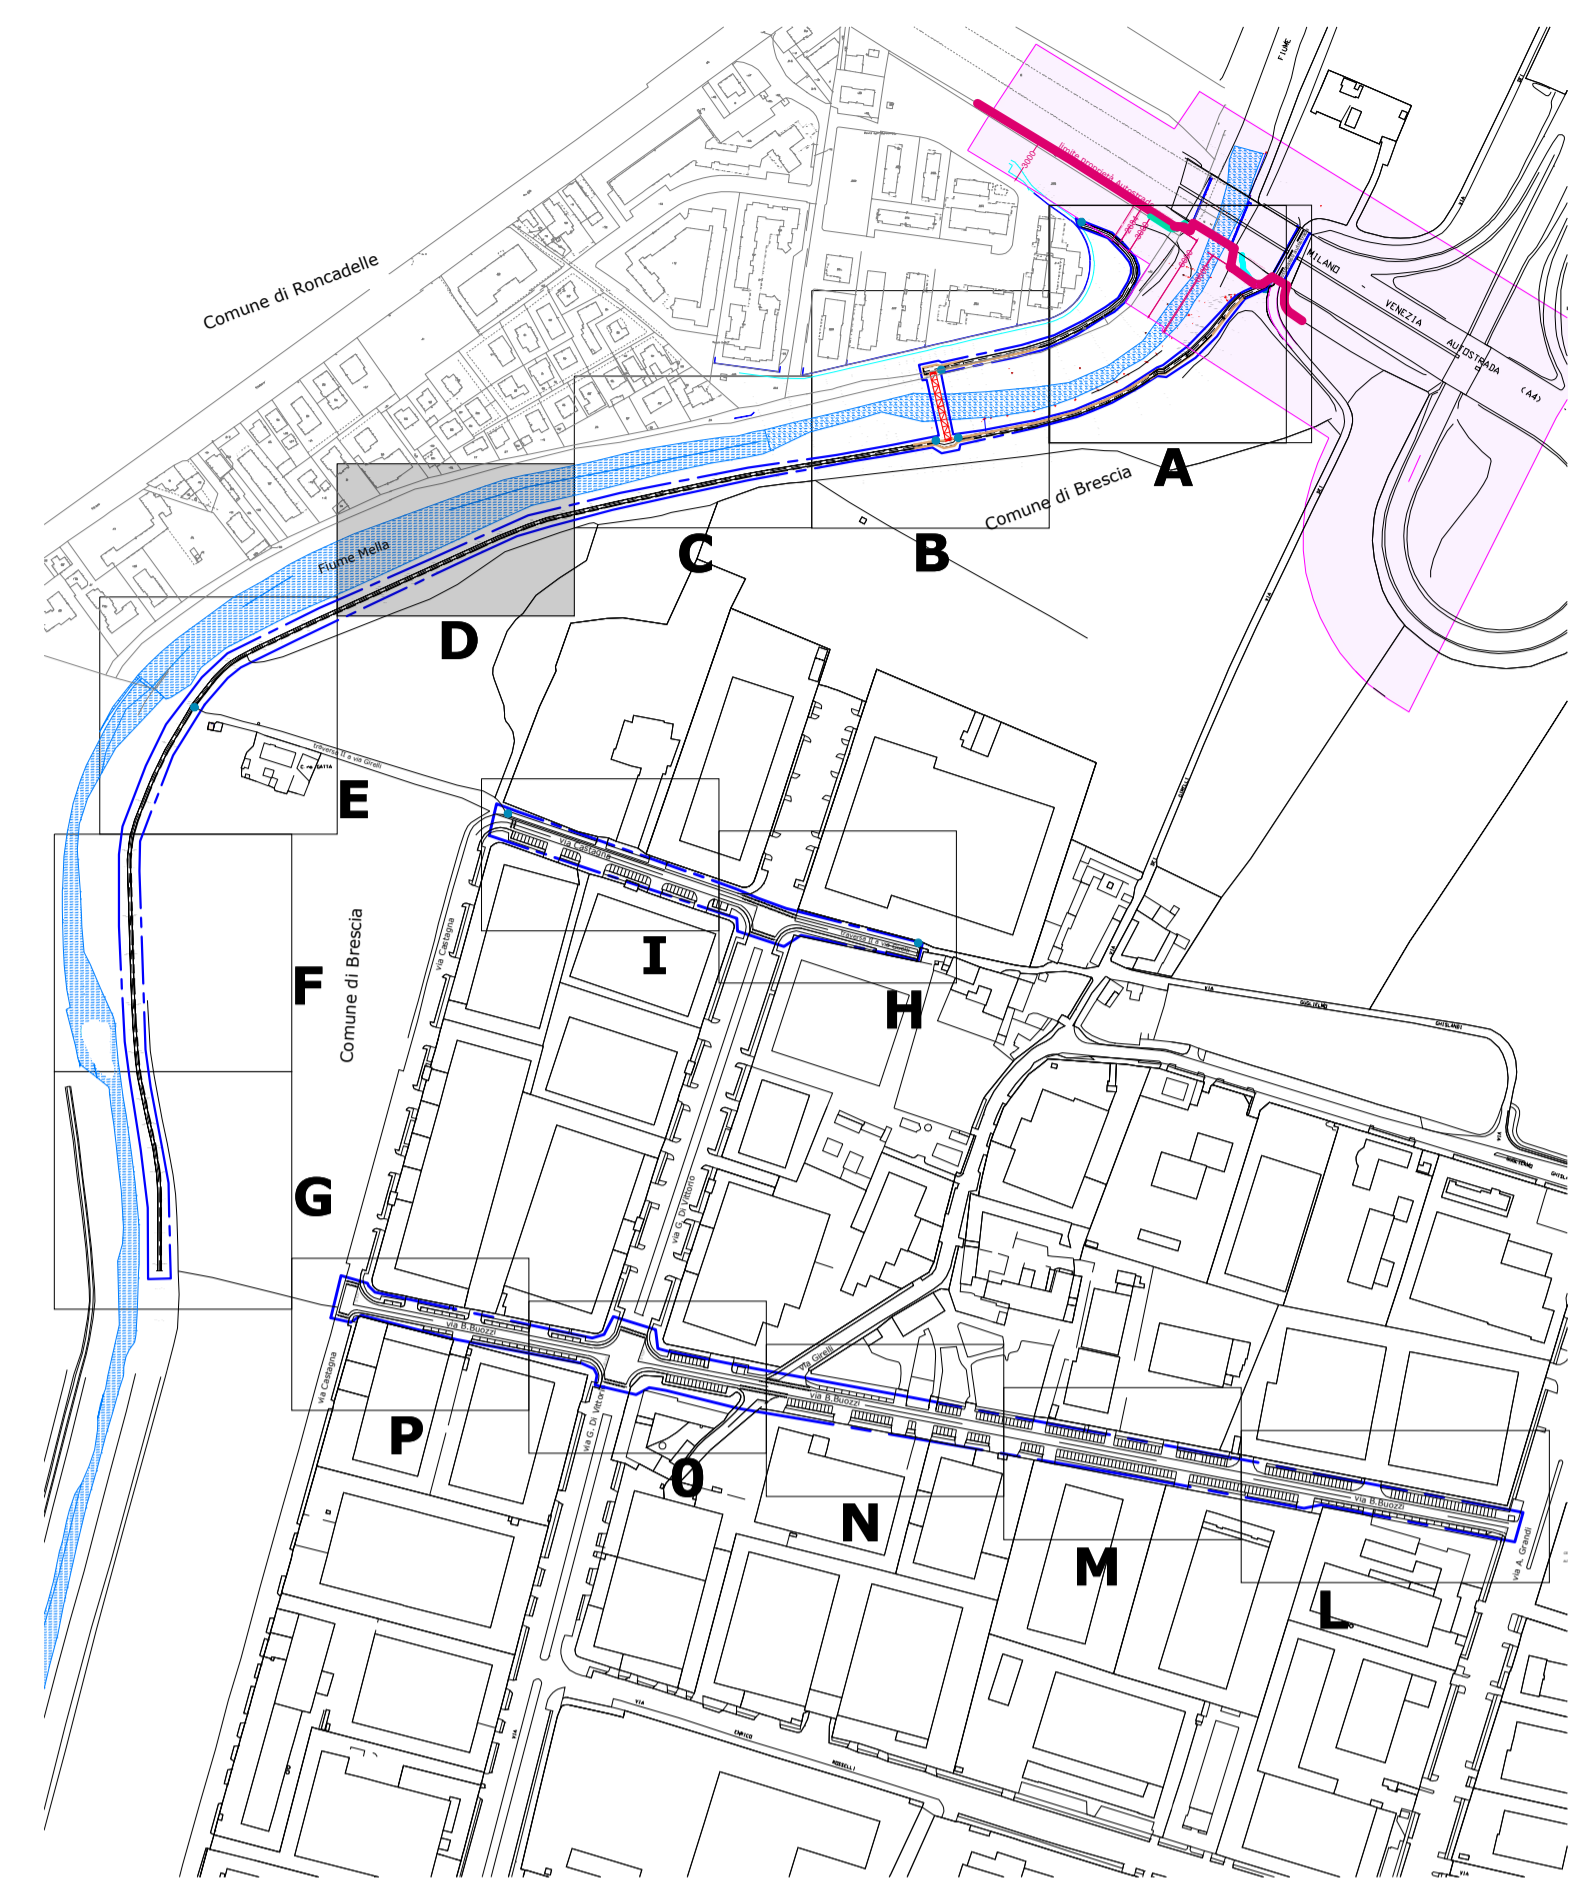

QUADRO D'INSIEME - scala 1:5000

**GREENWAY DEL MELLA : LOTTO1 - INTERVENTI PER LA MOBILITA' SOSTENIBILE - REALIZZAZIONE PASSERELLA CICLOPEDONALE SUL FIUME MELLA E PERCORSI CICLABILI DI COLLEGAMENTO**  
PIRE, Missioni 2, Componenti 2, Interventi 2, 1/101/12 - m. 2/1  
("Investimenti in progetti di rigenerazione urbana volti a ridurre situazioni di emarginazione e degrado sociale")



CUP: C87H22003320001  
 fase: PROGETTO DEFINITIVO

committente: Comune di Brescia

via Marconi 12 - 25128 Brescia  
 t: +39 0302978641  
 mobilita@comune.brescia.it - mobilitaetrafico@pec.comune.brescia.it  
 Settore Mobilità Eliminazione Barriere Architettoniche e Trasporto Pubblico  
 Responsabile di Settore: ing. Stefano Suardella  
 RUP in fase di progettazione: geom. Michele Mombelli

progettista: Brescia Infrastrutture s.r.l.

Via Triumfina, n° 14 - 25123 Brescia  
 t: +39 030 3061400 f: +39 030 3061401  
 info@bresciainfrastrutture.it - www.bresciainfrastrutture.it

Direttore Tecnico Generale: ing. Alberto Merlini

Responsabile di progetto: arch. Stefano Bordoli

gruppo di progettazione: arch. Andrea Piu  
 arch. Paola Daleffe  
 arch. Stefano Morini  
 arch. Alessandro Facchi  
 geom. Francesco Penocchio

strutture: ing. Massimo Torquati

coordinatore della sicurezza in fase di progettazione: ing. Pasqualina Clausi

elaborato: 87\_TIC112 | D | 505 | AR5.5 | 01 | P | Progetto: Pianta Quadro D

scala: 1:200

revisione	REVISIONE	DATA	REDATTO	VERIFICATO	DESCRIZIONE
00		08.03.2023	Andrea Piu	Stefano Bordoli	PRIMA EMISSIONE
01		30.03.2023	Andrea Piu	Stefano Bordoli	SECONDA EMISSIONE
-		-	-	-	-

A termini di legge il presente documento è di proprietà di Brescia Infrastrutture Srl e non potrà essere riprodotto o trasmesso, anche parzialmente, a terzi senza una precisa autorizzazione della stessa.