


Sezione TIPO via Buozzi

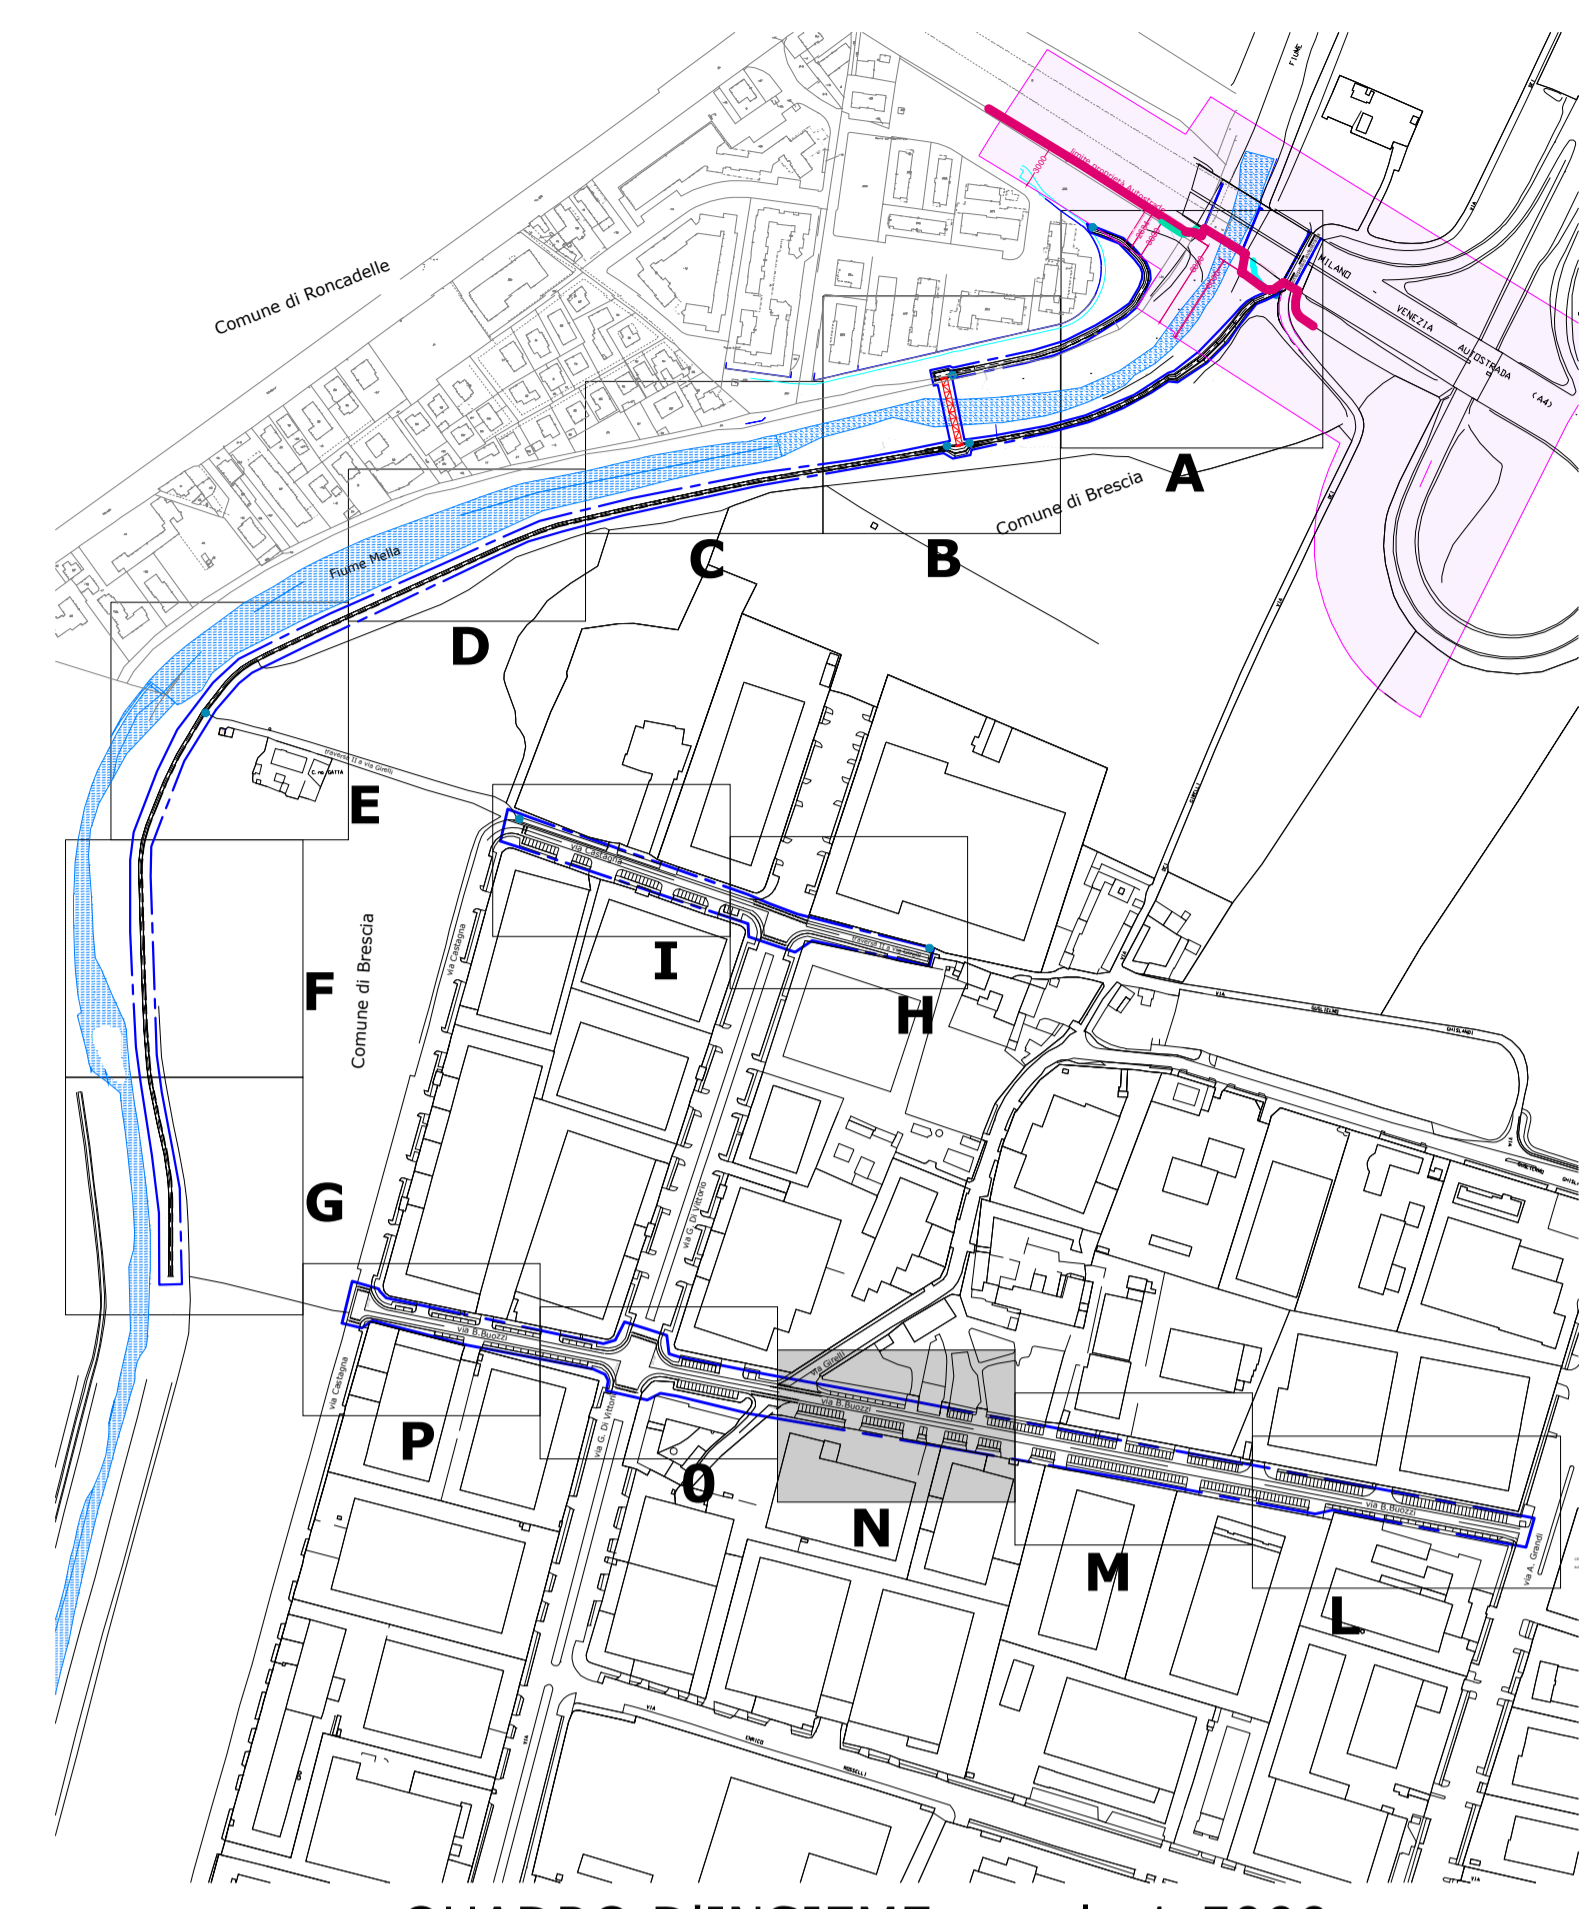


QUADRO D'INSIEME - scala 1:5000

- LEGENDA**
- Aree di intervento
  - Limite di rispetto autostradale
  - Percorso ciclabile esistente sull'argine
  - Elettrodotto
  - Segnaletica orizzontale esistente

- NUOVO CODICE DELLA STRADA**  
Regolamento di esecuzione (art.39 Cod. Str.)
- Art.80 - Dimensioni e formati - tabella 6  
Quadrato normale dim=60x60cm
- BIFACCIALE**
- Segnaletica verticale CLASSE 2  
Figura 234 Art.135 - Attraversamento ciclabile
- LEGENDA - segnaletica orizzontale**
- Corsia ciclabile monodirezionale (larghezza 100 cm)  
Striscia discontinua; pittura rifrangente antisdrucciolevole
  - Attraversamento ciclabile monodirezionale (larghezza 150 cm)  
(fig. II.437 RNCdS) - linea discontinua 50 x 50 cm  
pittura rifrangente antisdrucciolevole
  - Segnaletica verticale BICIPLAN  
(BICIPLAN - Progetto Comunicazione -  
Relazione - CulturaBikefriendly  
cap 4.4 - Segnaletica principale - B.1)  
vedi elaborato  
TIC112\_D\_101\_AR1\_1\_relazione generale

PIANTA - quadro N - scala 1:200

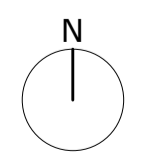

**GREENWAY DEL MELLA :**  
LOTTO1 - INTERVENTI PER LA MOBILITA' SOSTENIBILE -  
REALIZZAZIONE PASSERELLA CICLOPEDONALE SUL FIUME MELLA E  
PERCORSI CICLABILI DI COLLEGAMENTO  
PIRE - Mission 5 - Componente 2 - Intervento 2.1 (M.C. n. 2.1)  
("Investimenti in progetti di rigenerazione urbana volti a ridurre situazioni di emarginazione e degrado sociale")

**CUP:** C87H22003320001  
**fase:** PROGETTO DEFINITIVO



**committente:** Comune di Brescia  
via Marconi 12 - 25128 Brescia  
t: +39 0302978641  
mobilita@comune.brescia.it - mobilitaetrafico@pec.comune.brescia.it  
**Settore Mobilità Eliminazione Barriere Architettoniche e Trasporto Pubblico**  
Responsabile di Settore: ing. Stefano Suardella  
RUP in fase di progettazione: geom. Michele Mombelli

**progettista:** Brescia Infrastrutture s.r.l.  
Via Triumfina, n° 14 - 25123 Brescia  
t: +39 030 3061400 f: +39 030 3061401  
info@bresciainfrastrutture.it - www.bresciainfrastrutture.it

**Direttore Tecnico Generale:** ing. Alberto Merlini  
**Responsabile di progetto:** arch. Stefano Bordoli  
**gruppo di progettazione:** arch. Andrea Piu  
arch. Paola Daleffe  
arch. Stefano Morini  
arch. Alessandro Facchi  
geom. Francesco Penocchio  
**strutture:** ing. Massimo Torquati  
**coordinatore della sicurezza  
in fase di progettazione:** ing. Pasqualina Clausi

**elaborato:** 87\_TIC112 | D | 513 | AR5.13 | 01 | P | Progetto: Pianta Quadro N

**scala:** 1:200

revisione	REVISIONE	DATA	REDATTO	VERIFICATO	DESCRIZIONE
00	08/03/2023	Andrea Piu	Stefano Bordoli	PRIMA EMISSIONE	
01	30/03/2023	Andrea Piu	Stefano Bordoli	SECONDA EMISSIONE	
-	-	-	-	-	

A termini di legge il presente documento è di proprietà di Brescia Infrastrutture Srl e non potrà essere riprodotto o trasmesso, anche parzialmente, a terzi senza una precisa autorizzazione della stessa.