



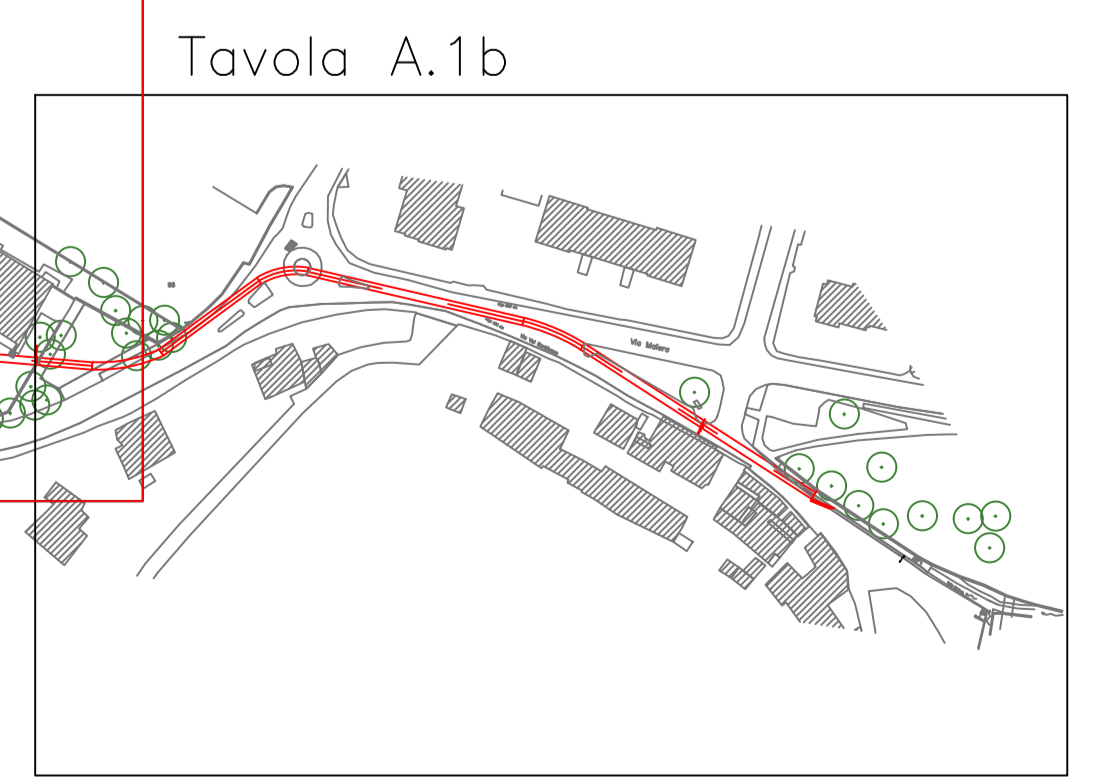

Planimetria dei sottoservizi  
Scala 1:200

- Acquedotto
- Fognatura
- Gas media pr.
- Gas bassa pr.
- Teleriscaldamento
- Illuminazione
- Telecomunicazioni
- Elettricità media tensione
- Elettricità mt cavo o servizio
- Elettricità basso tensione

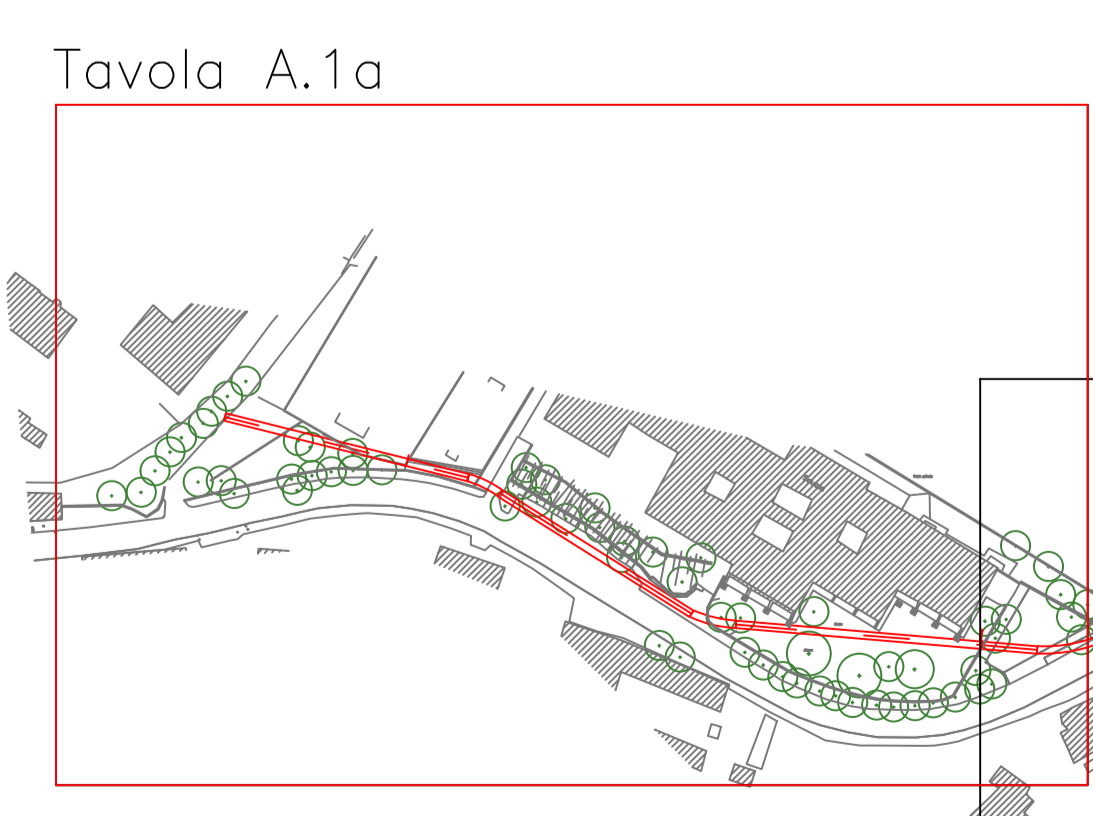

**COMUNE DI BRESCIA**  
SETTORE VERDE PARCHI E RETICOLO IDRICO

**PROGETTO DEFINITIVO**

REGIMAZIONE IDRAULICA TORRENTE GARZETTA DI COSTALUNGA, COLI VAL BOTTESA E VAL BARBISONA

Area di intervento A:

Adeguamento idraulico Valle Bottesa e Barbisona

<b>Elaborato</b>	PLANIMETRIA DELLE INTERFERENZE (TRATTO A VALLE)	Scala 1:200
<b>n. A.3a</b>		
<b>Aggiornamenti</b>	<b>DATA</b>	<b>OGGETTO</b>
	Ottobre 2020	Prima stesura
<b>IL GRUPPO DI PROGETTAZIONE A.T.I.</b> Ing. Landrini Girolamo Ing. Bondioni Matteo Dott. forestale Donati Christian Geologo Salvetti Luigi P. N.		<b>IL RESPONSABILE DEL PROCEDIMENTO</b>

Elaborazione dati e stesura progetto: STUDIO LANDRINI  
Via Carlo Tassara n°4 Breno (BS) Tel. e fax 0364/21076  
e-mail: landrini@LANDRINI.GIROLAMO.191.IT