COMUNE DI BRESCIA
SETTORE VERDE PARCHI E RETICOLO IDRICO

PROGETTO DEFINITIVO

REGIMAZIONE IDRAULICA TORRENTE GARZETTA DI COSTALUNGA, COLI VAL BOTTESA E VAL BARBISONA

Area di intervento C:

Intervento sul Rio Roncai

Elaborato n.C.2	SEZIONI DI RILIEVO	Scala 1:100

Aggiornamenti	DATA	OGGETTO
	Ottobre 2020	Prima stesura

IL GRUPPO DI PROGETTAZIONE A.T.I.

Ing. Landrini Girolamo
Ing. Bondioni Matteo
Dott. forestale Donati Christian
Geologo Salvetti Luigi P. N.

IL RESPONSABILE DEL PROCEDIMENTO

Elaborazione dati e stesura progetto: STUDIO LANDRINI
Via Carlo Tassara n°4 Breno (BS) Tel. e fax 0364/21076
e-mail: landrini@LANDRINIGEROLAMO.191.it

S.0

SCALA LUNGHEZZE 1 : 100
SCALA ALTEZZE 1 : 100

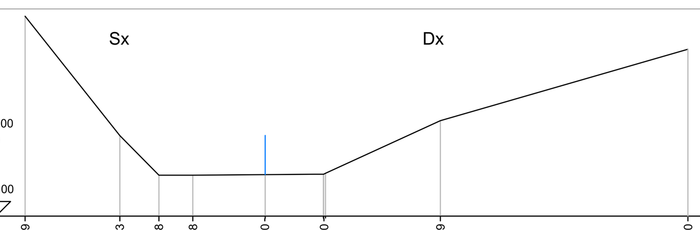

Quote	250.79	247.93	246.98	246.98	247.00	247.00	248.29	250.00
Distanze parziali		2.27	0.94	0.82	1.74	1.4	2.76	5.95
Distanze progressive	0.00	2.27	3.21	4.03	5.77	7.17	9.98	15.93

S.1

SCALA LUNGHEZZE 1 : 100
SCALA ALTEZZE 1 : 100

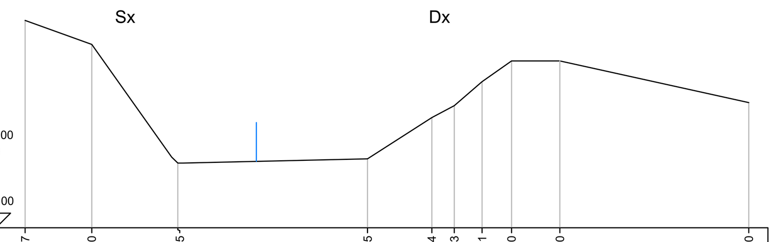

Quote	249.97	249.40	246.55	246.65	247.64	247.93	248.51	249.00	249.00	248.00
Distanze parziali		1.60	2.06	4.56	1.54				1.16	4.53
Distanze progressive	0.00	1.60	3.66	8.22	9.76	10.31	10.97	11.35	12.51	17.04

S.2

SCALA LUNGHEZZE 1 : 100
SCALA ALTEZZE 1 : 100

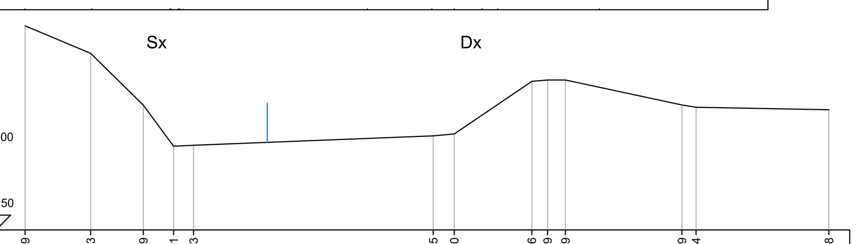

Quote	249.39	248.73	247.49	246.51	246.53	246.75	246.80	248.06	248.09	248.09	247.49	247.44	247.38
Distanze parziali		1.57	1.27			5.76		1.86			2.80		3.19
Distanze progressive	0.00	1.57	2.84	3.56	4.04	9.80	10.31	12.17	12.55	12.97	15.77	16.11	19.30

S.3

SCALA LUNGHEZZE 1 : 100
SCALA ALTEZZE 1 : 100

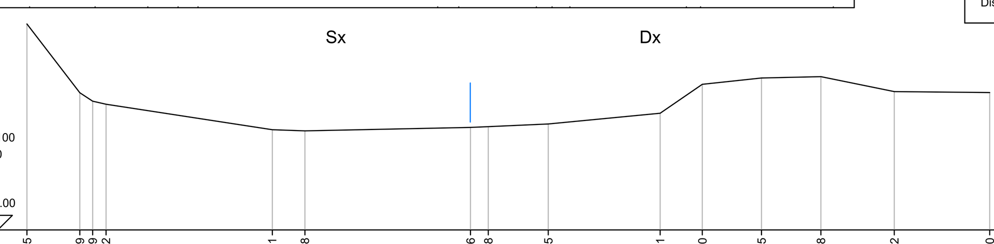

Quote	248.95	247.29	247.09	247.02	246.41	246.38	246.46	246.48	246.55	246.81	247.50	247.65	247.68	247.32	247.30
Distanze parziali		1.27			3.99	0.78	3.98		1.44	2.69	1.01	1.42	1.43	1.76	2.29
Distanze progressive	0.00	1.27	1.58	1.90	5.89	6.67	10.65	11.08	12.52	15.21	16.22	17.64	19.07	20.83	23.12

S.4

SCALA LUNGHEZZE 1 : 100
SCALA ALTEZZE 1 : 100

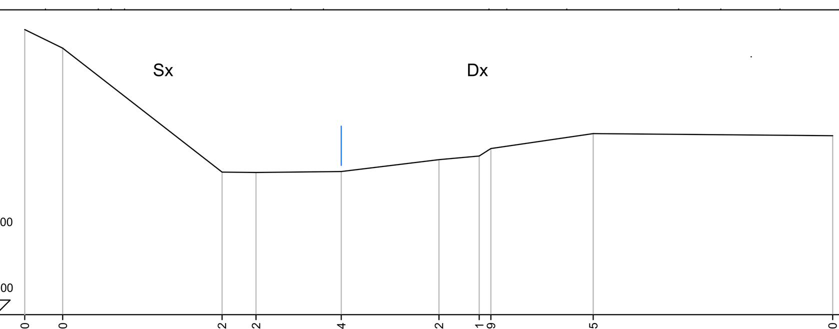

Quote	251.00	249.40	246.42	246.42	246.44	246.72	246.81	246.99	247.35	247.30
Distanze parziali		0.91	3.83	0.82	2.04	2.35	0.97		2.45	5.75
Distanze progressive	0.00	0.91	4.74	5.56	7.60	9.95	10.92	11.20	13.65	19.40

S.5

SCALA LUNGHEZZE 1 : 100
SCALA ALTEZZE 1 : 100

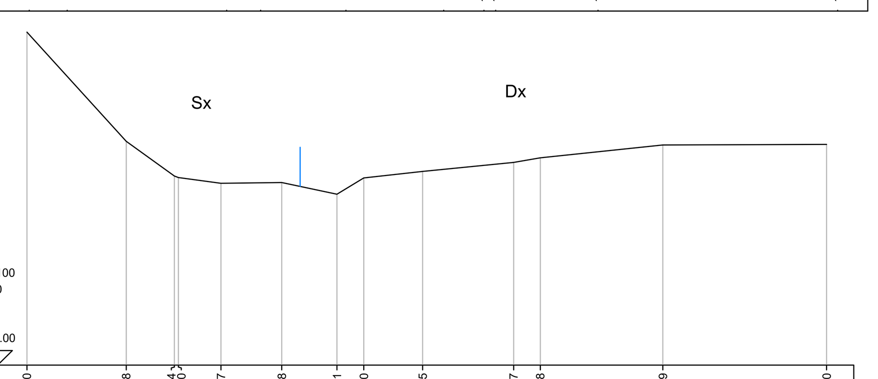

Quote	250.00	247.38	246.54	246.50	246.37	246.38	246.11	246.50	246.65	246.87	246.98	247.29	247.30
Distanze parziali		2.38	1.16		1.02	1.46	1.32		1.41	2.18		2.95	3.93
Distanze progressive	0.00	2.38	3.54	3.64	4.66	6.12	7.44	8.09	9.50	11.68	12.32	15.27	19.20

S.6

SCALA LUNGHEZZE 1 : 100
SCALA ALTEZZE 1 : 100

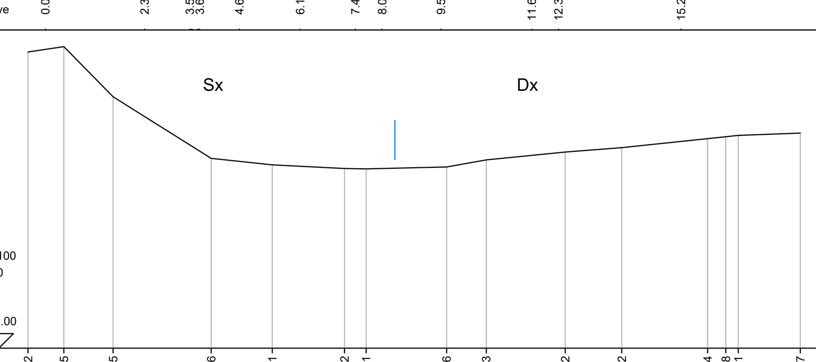

Quote	249.12	249.25	248.05	246.56	246.41	246.32	246.31	246.36	246.53	246.72	246.82	247.04	247.08	247.11	247.17
Distanze parziali		0.86	1.18	2.36	1.47	1.73		1.93	0.96	1.89	1.36	2.06			1.49
Distanze progressive	0.00	0.86	2.04	4.40	5.87	7.60	8.12	10.05	11.01	12.90	14.26	16.32	16.76	17.06	18.55

S.7

SCALA LUNGHEZZE 1 : 100
SCALA ALTEZZE 1 : 100

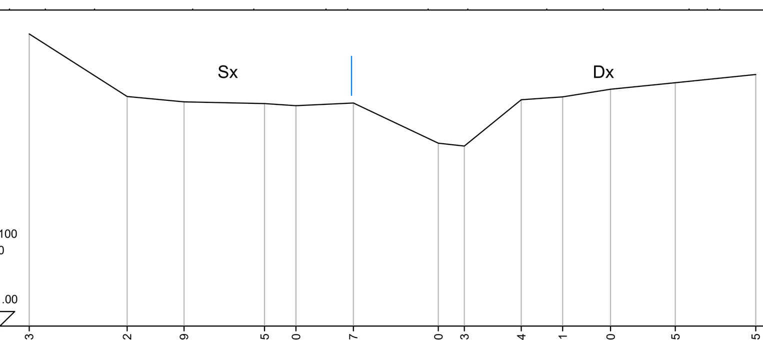

Quote	248.03	246.52	246.39	246.35	246.30	246.37	245.40	245.33	246.44	246.51	246.70	246.85	247.05
Distanze parziali		2.35	1.37	1.93	0.76	1.38	2.04		1.37	0.99	1.15	1.56	1.93
Distanze progressive	0.00	2.35	3.72	5.65	6.41	7.79	9.83	10.45	11.82	12.81	13.96	15.52	17.45

S.8

SCALA LUNGHEZZE 1 : 100
SCALA ALTEZZE 1 : 100

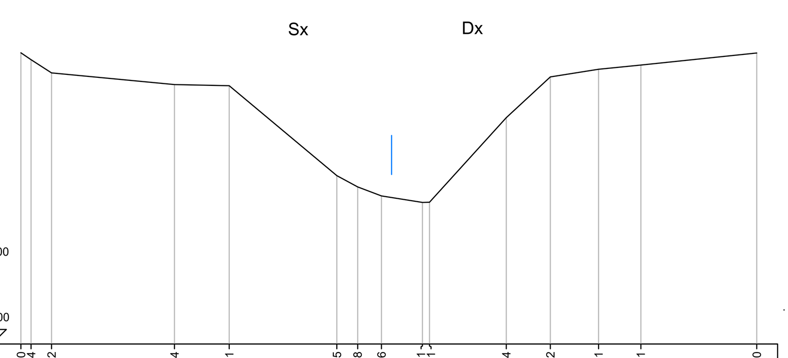

Quote	247.00	246.84	246.52	246.24	246.21	244.05	243.78	243.56	243.41	243.41	245.44	246.42	246.61	246.71	247.00
Distanze parziali				2.95	1.32	2.59			0.98		1.85	1.06	1.15	1.02	2.79
Distanze progressive	0.00	0.24	0.74	3.69	5.01	7.60	8.09	8.67	9.65	9.82	11.67	12.73	13.88	14.90	17.69

S.9

SCALA LUNGHEZZE 1 : 100
SCALA ALTEZZE 1 : 100

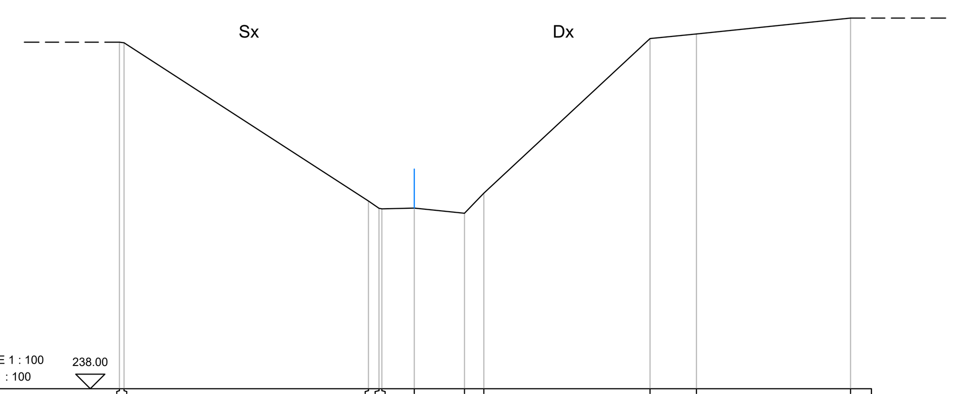

Quote	246.33	246.32	242.52	242.34	242.33	242.34	242.22	242.70	246.42	246.53	246.92
Distanze parziali			5.87			0.78	1.20		3.99	1.11	3.70
Distanze progressive	0.00	0.11	5.98	6.23	6.30	7.08	8.28	8.75	12.74	13.85	17.55

S.10

SCALA LUNGHEZZE 1 : 100
SCALA ALTEZZE 1 : 100

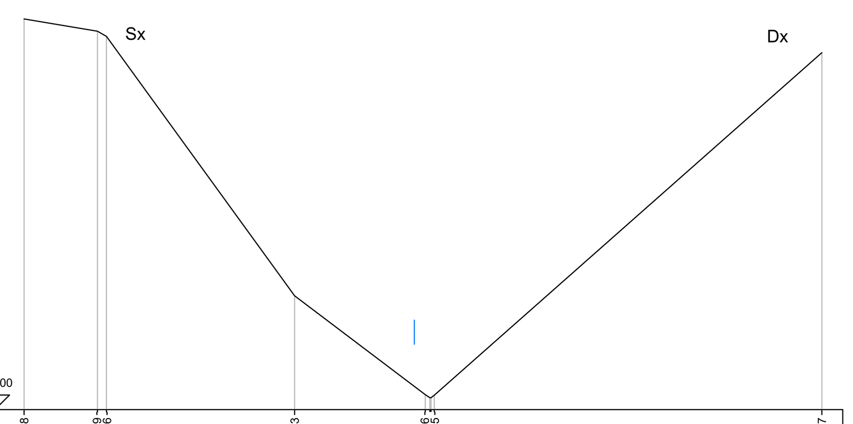

Quote	246.38	246.09	245.96	239.73	237.36	237.35	245.57
Distanze parziali		1.76		4.52	3.14		9.31
Distanze progressive	0.00	1.76	1.98	6.50	9.64	9.85	19.16

S.11

SCALA LUNGHEZZE 1 : 100
SCALA ALTEZZE 1 : 100

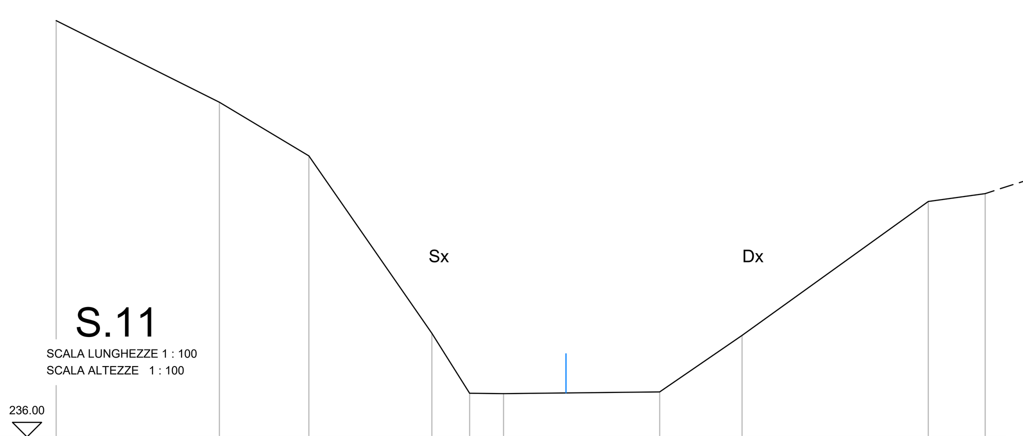

Quote	246.00	244.04	242.75	238.49	237.05	237.04	237.08	238.44	241.66	241.85
Distanze parziali		3.92	2.15	2.95	0.91	0.81	3.76	1.97	4.48	1.36
Distanze progressive	0.00	3.92	6.07	9.02	9.93	10.74	14.50	16.47	20.95	22.31

S.12

SCALA LUNGHEZZE 1 : 100
SCALA ALTEZZE 1 : 100

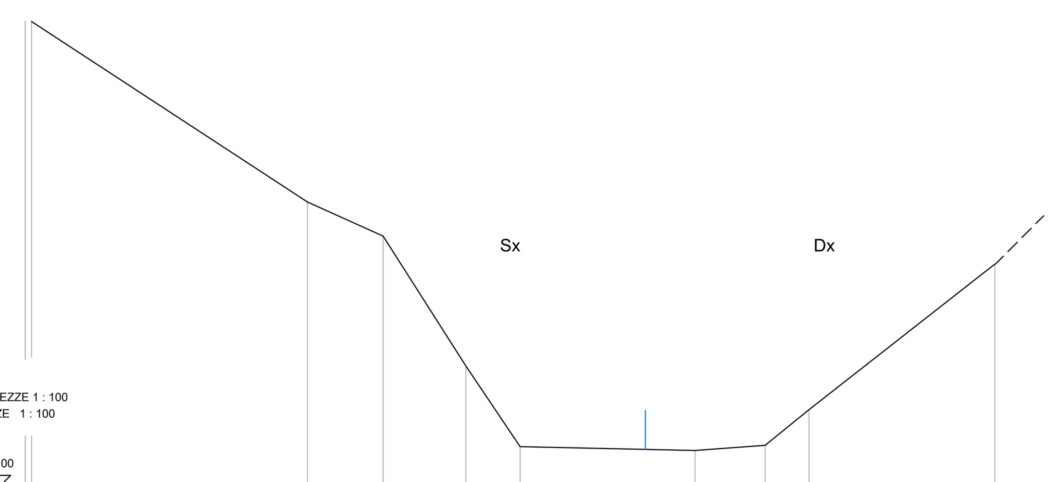

Quote	246.26	246.25	241.92	241.10	237.98	236.04	235.95	236.07	236.93	240.42
Distanze parziali			6.63	1.82	1.99	1.30	4.20	1.68	1.06	4.46
Distanze progressive	0.00	0.15	6.78	8.60	10.59	11.89	16.09	17.77	18.83	23.29

S.13

SCALA LUNGHEZZE 1 : 100
SCALA ALTEZZE 1 : 100

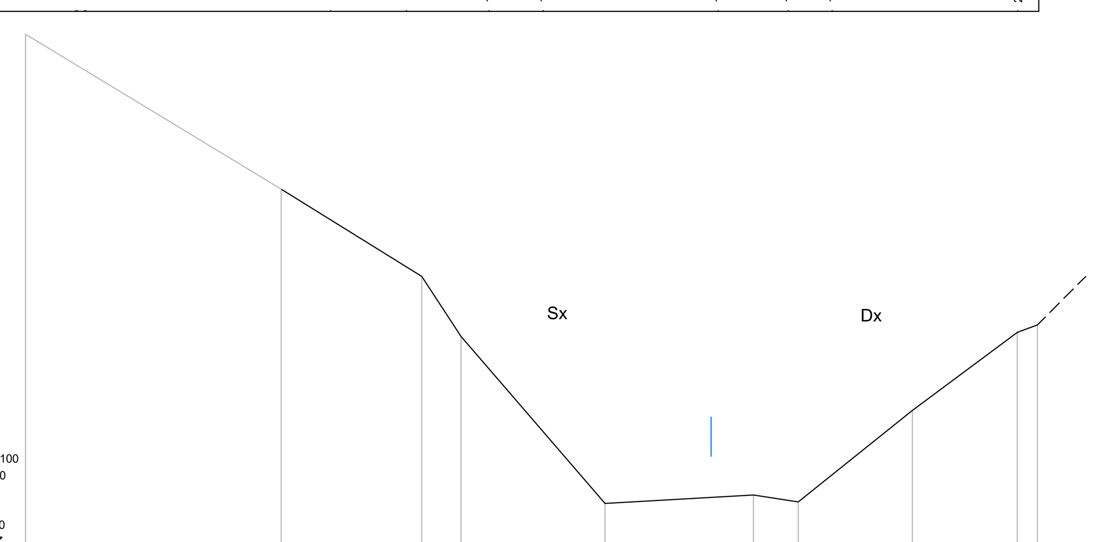

Quote	246.42	242.70	240.61	239.17	235.16	235.36	235.20	237.39	239.26	239.45
Distanze parziali		6.14	3.38	0.94	3.46	3.57	1.08	2.74	2.52	
Distanze progressive	0.00	6.14	9.52	10.46	13.92	17.49	18.57	21.31	23.83	24.32

S.14

SCALA LUNGHEZZE 1 : 100
SCALA ALTEZZE 1 : 100

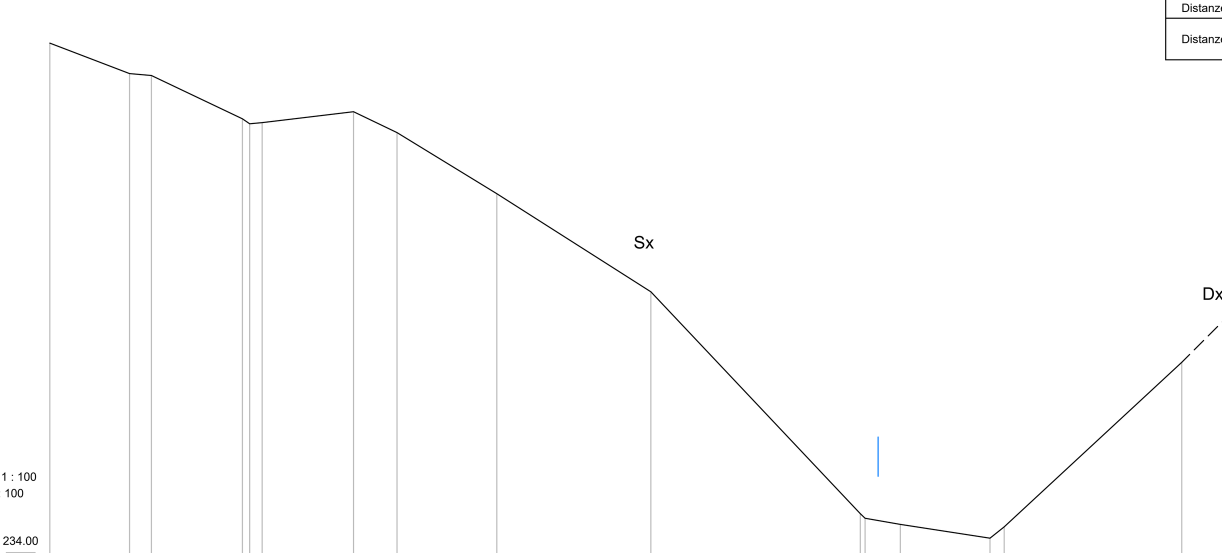

Quote	246.60	245.87	245.82	244.78	244.67	244.70	244.95	244.45	242.99	240.63	235.30	235.19	235.05	234.71	234.98	238.94
Distanze parziali		1.91		2.18			2.19	1.04	2.40	3.70	5.03		0.84	2.16		4.27
Distanze progressive	0.00	1.91	2.44	4.62	4.80	5.10	7.29	8.33	10.73	14.43	19.46	19.58	20.42	22.58	22.92	27.19

S.15

SCALA LUNGHEZZE 1 : 100
SCALA ALTEZZE 1 : 100

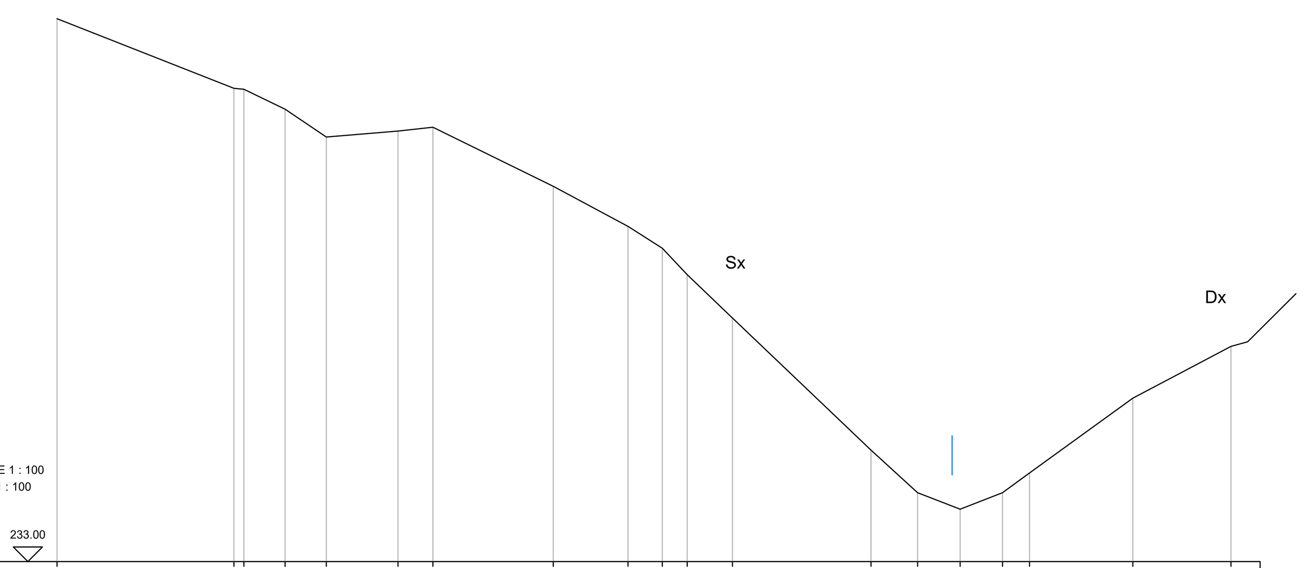

Quote	246.02	244.36	244.33	243.85	243.19	243.33	243.42	242.00	241.04	240.52	239.88	238.84	235.67	234.65	234.25	234.65	235.12	236.92	238.16
Distanze parziali		4.25		0.99	0.98	1.72	0.84	2.89	1.79	0.83		1.08	3.33	1.12	1.02	1.02		2.48	2.35
Distanze progressive	0.00	4.25	4.49	5.48	6.46	8.18	9.02	11.91	13.70	14.53	15.13	16.21	19.54	20.66	21.68	22.70	23.35	25.83	28.18

S.16

SCALA LUNGHEZZE 1 : 100
SCALA ALTEZZE 1 : 100

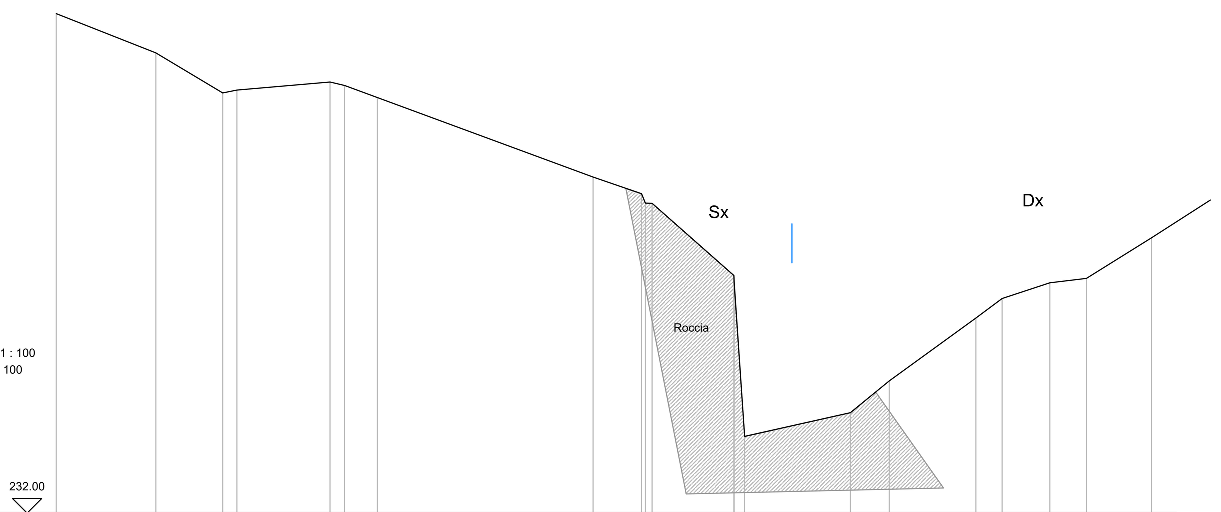

Quote	244.00	243.06	242.09	242.16	242.36	242.27	241.98	240.07	239.67	239.44	237.71	233.85	234.41	235.18	236.69	237.15	237.53	237.64
Distanze parziali		2.35	1.61		2.24		0.79	5.18	1.17		1.97		2.53	0.93	2.08		1.14	0.89
Distanze progressive	0.00	2.39	4.00	4.34	6.58	6.92	7.71	12.89	14.06	14.31	16.28	16.54	19.08	20.01	22.09	22.72	23.86	24.75

S.17

SCALA LUNGHEZZE 1 : 100
SCALA ALTEZZE 1 : 100

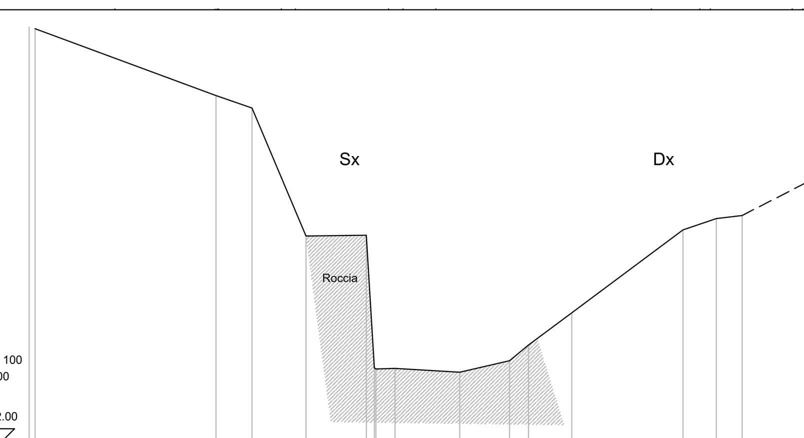

Quote	241.99	241.96	240.35	240.05	236.98	237.00	233.79	233.80	233.71	233.98	234.36	235.13	237.13	237.40	237.47
Distanze parziali			4.35	0.86	1.30	1.45			1.56	1.19		1.04	2.67	0.80	
Distanze progressive	0.00	0.14	4.49	5.35	6.65	8.10	8.33	8.79	10.35	11.54	12.00	13.04	15.71	16.51	17.13

S.18

SCALA LUNGHEZZE 1 : 100
SCALA ALTEZZE 1 : 100

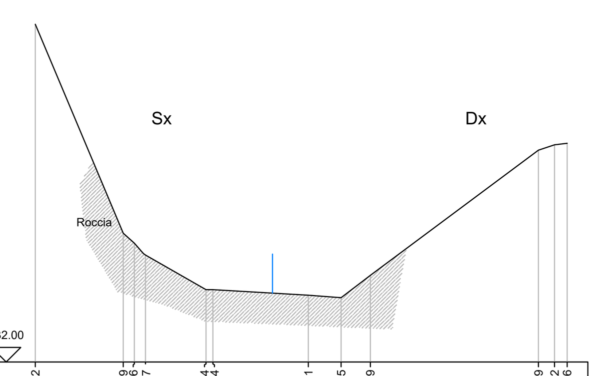

Quote	240.12	235.09	234.86	234.57	233.74	233.74	233.61	233.55	234.09	237.09	237.22	237.26
Distanze parziali		2.11			1.45		2.29	0.79		4.03		
Distanze progressive	0.00	2.11	2.38	2.56	4.10	4.27	6.56	7.35	8.05	12.08	12.47	12.77

S.19

SCALA LUNGHEZZE 1 : 100
SCALA ALTEZZE 1 : 100

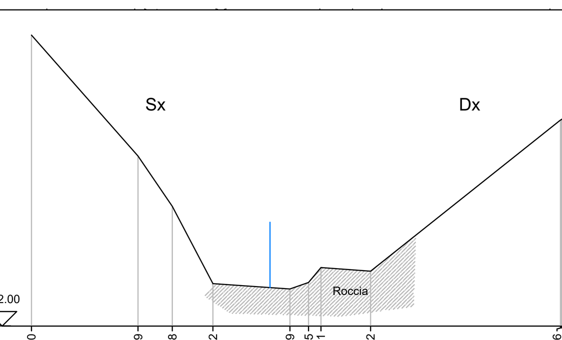

Quote	239.00	236.09	234.88	233.02	232.89	233.05	233.41	233.32	236.96	237.01
Distanze parziali		2.56	0.82	0.98	1.85			1.20	4.56	
Distanze progressive	0.00	2.56	3.38	4.36	6.21	6.66	6.95	8.15	12.71	12.78

S.20

SCALA LUNGHEZZE 1 : 100
SCALA ALTEZZE 1 : 100

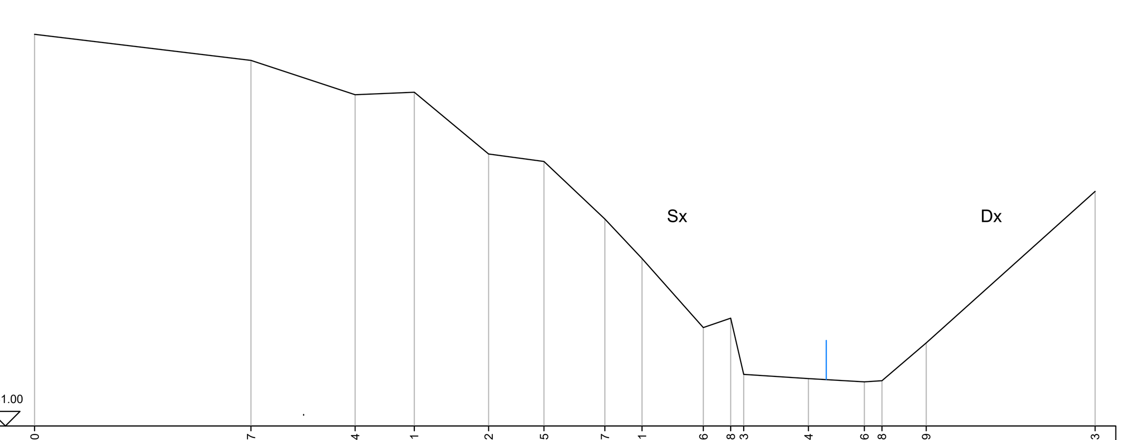

Quote	240.40	239.77	238.94	239.01	237.52	237.35	235.97	235.01	233.36	233.58	232.23	232.14	232.06	232.08	232.99	236.63
Distanze parziali		5.20	2.51	1.41	1.79	1.33	1.46	0.90	1.47			1.56	1.34		1.06	4.06
Distanze progressive	0.00	5.20	7.71	9.12	10.91	12.24	13.70	14.60	16.07	16.73	17.04	18.60	19.94	20.36	21.42	25.48

S.21

SCALA LUNGHEZZE 1 : 100
SCALA ALTEZZE 1 : 100

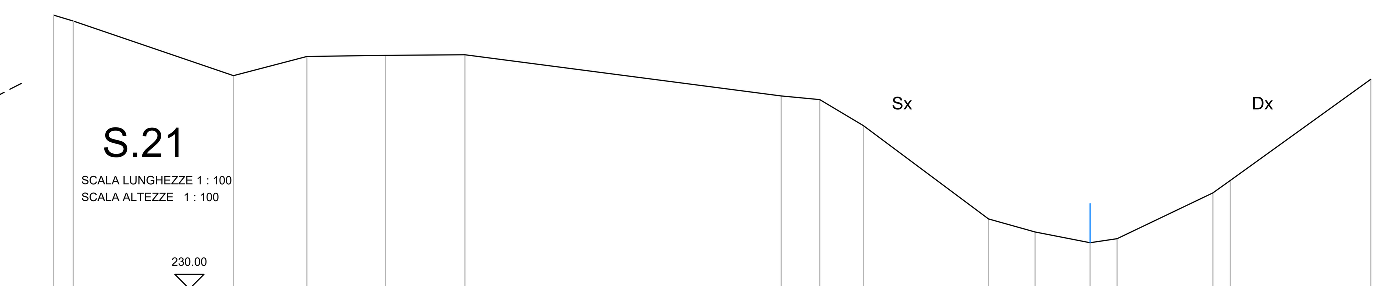

Quote	236.57	236.43	235.12	235.58	235.61	235.62	234.63	234.55	233.92	231.68	231.37	231.11	231.21	232.30	232.60	235.03
Distanze parziali				1.76	1.89	1.91	7.60	0.92	1.05	3.01	1.12	1.32		2.30		3.37
Distanze progressive	0.00	0.48	4.32	6.08	7.97	9.88	17.48	18.40	19.45	22.46	23.58	24.90	25.54	27.84	28.27	31.64

S.22

SCALA LUNGHEZZE 1 : 100
SCALA ALTEZZE 1 : 100

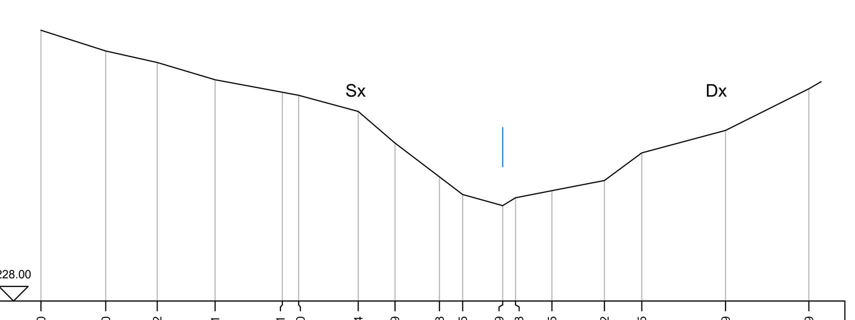

Quote	234.50	234.00	233.72	233.31	233.01	233.00	232.54	231.79	230.98	230.55	230.29	230.48	230.65	230.92	231.55	232.09	233.09
Distanze parziali		1.56	1.24	1.39	1.61		1.43	0.88	1.07	0.56	0.96		0.87	1.26	0.90	2.01	2.00
Distanze progressive	0.00	1.56	2.79	4.18	5.80	6.19	7.66	8.50	9.57	10.13	11.09	11.40	12.27	13.57	14.47	16.44	18.44

S.23

SCALA LUNGHEZZE 1 : 100
SCALA ALTEZZE 1 : 100

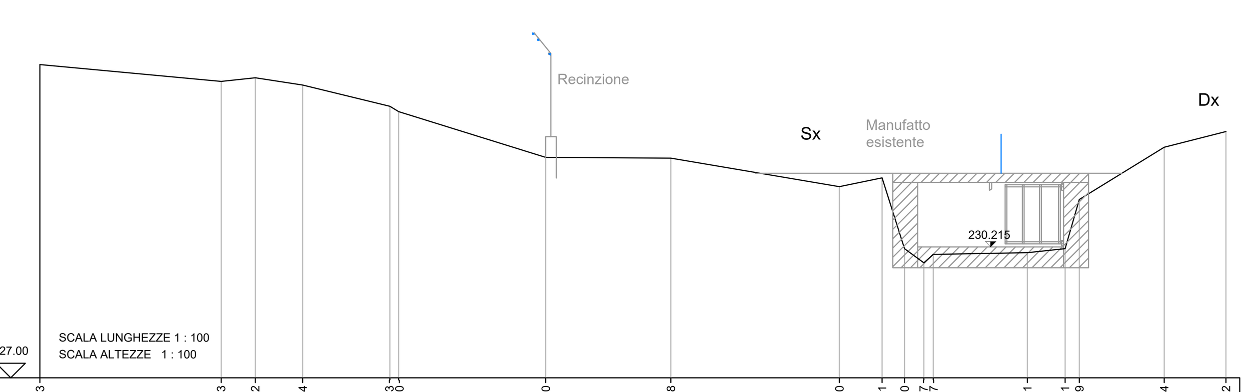

Quote	234.53	234.13	234.22	234.04	233.53	233.40	232.30	232.28	231.60	231.81	230.10	229.77	229.97	230.01	230.11	231.29	232.54	232.92
Distanze parziali		4.35	0.82	1.14	2.09		3.53	3.01	4.04	1.03				2.26	0.90		2.04	1.49
Distanze progressive	0.00	4.35	5.17	6.31	8.40	8.61	12.14	15.15	19.19	20.22	20.76	21.22	21.46	23.71	24.61	24.95	26.99	28.48

S.24

SCALA LUNGHEZZE 1 : 100
SCALA ALTEZZE 1 : 100

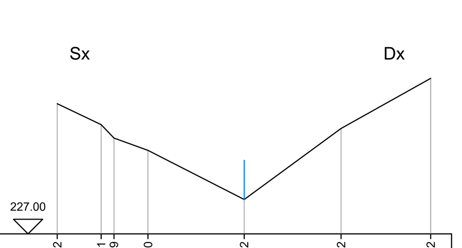

Quote	231.32	230.81	230.49	230.20	229.02	230.72	231.92
Distanze parziali		1.05		0.82	2.31	2.32	2.15
Distanze progressive	0.00	1.05	1.36	2.18	4.49	6.81	8.96