






PLANIMETRIA GENERALE 1:2000

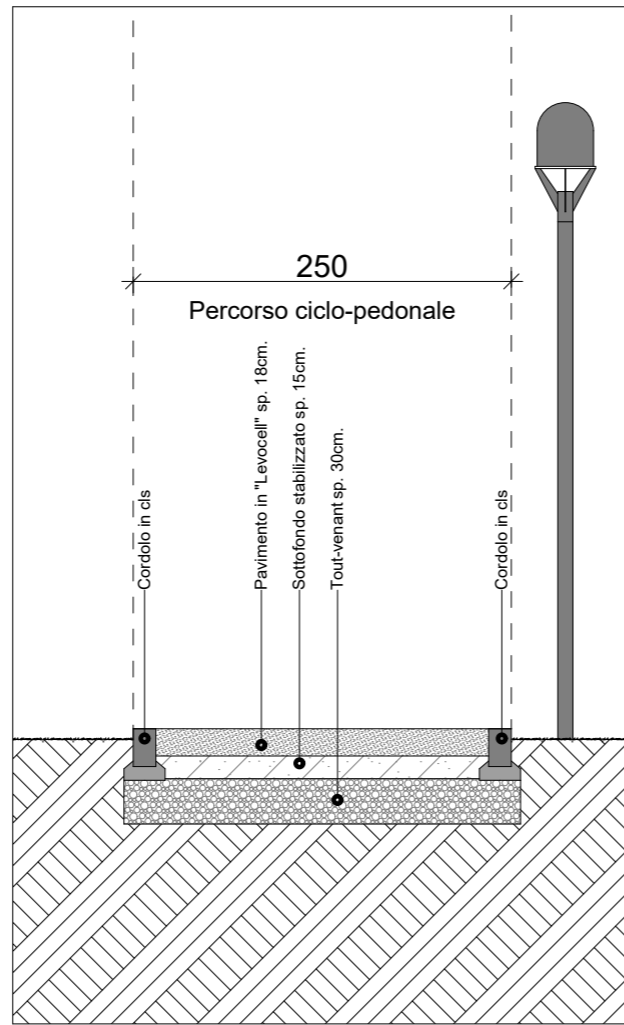

SEZIONE 1:50

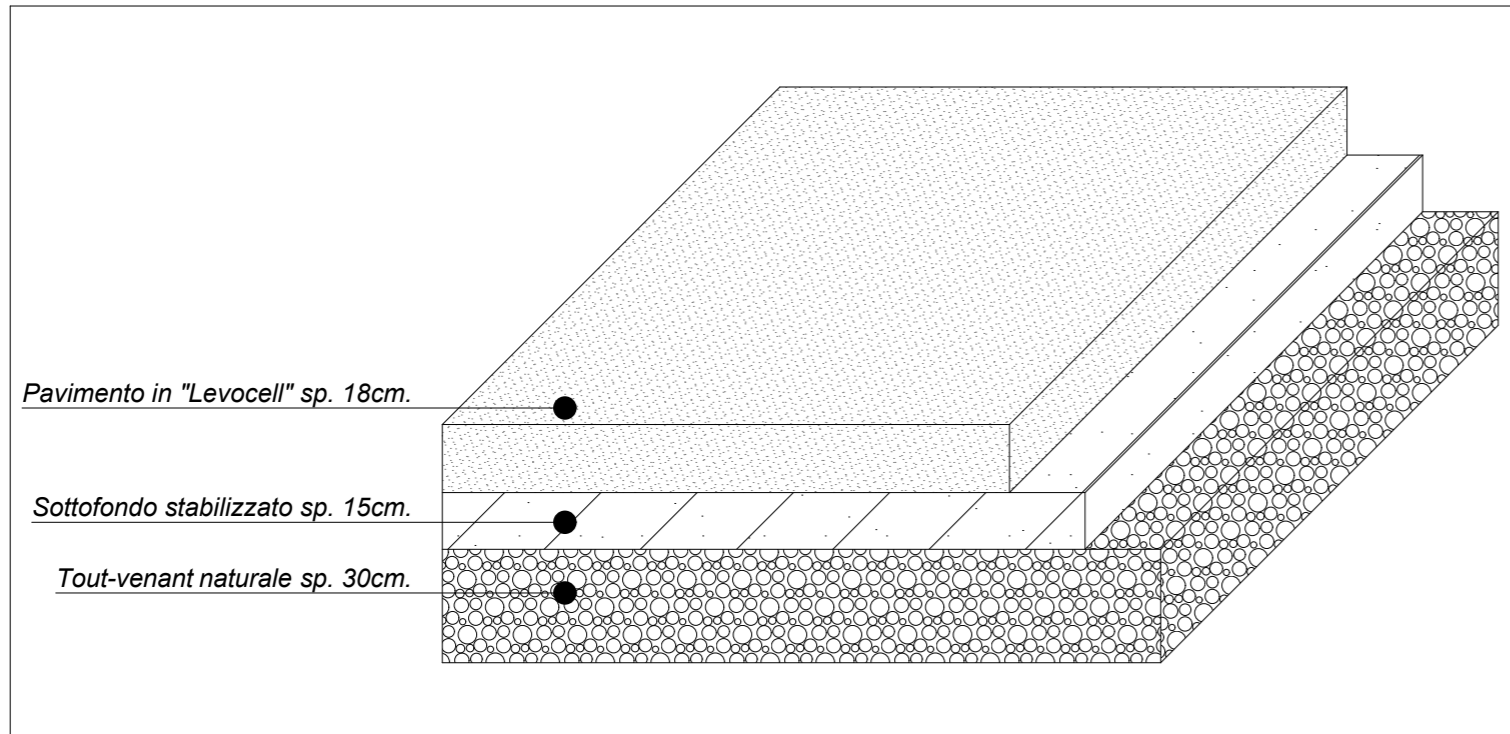

STRATIGRAFIA PERCORSO CICLO-PEDONALE IN LEVOCELL

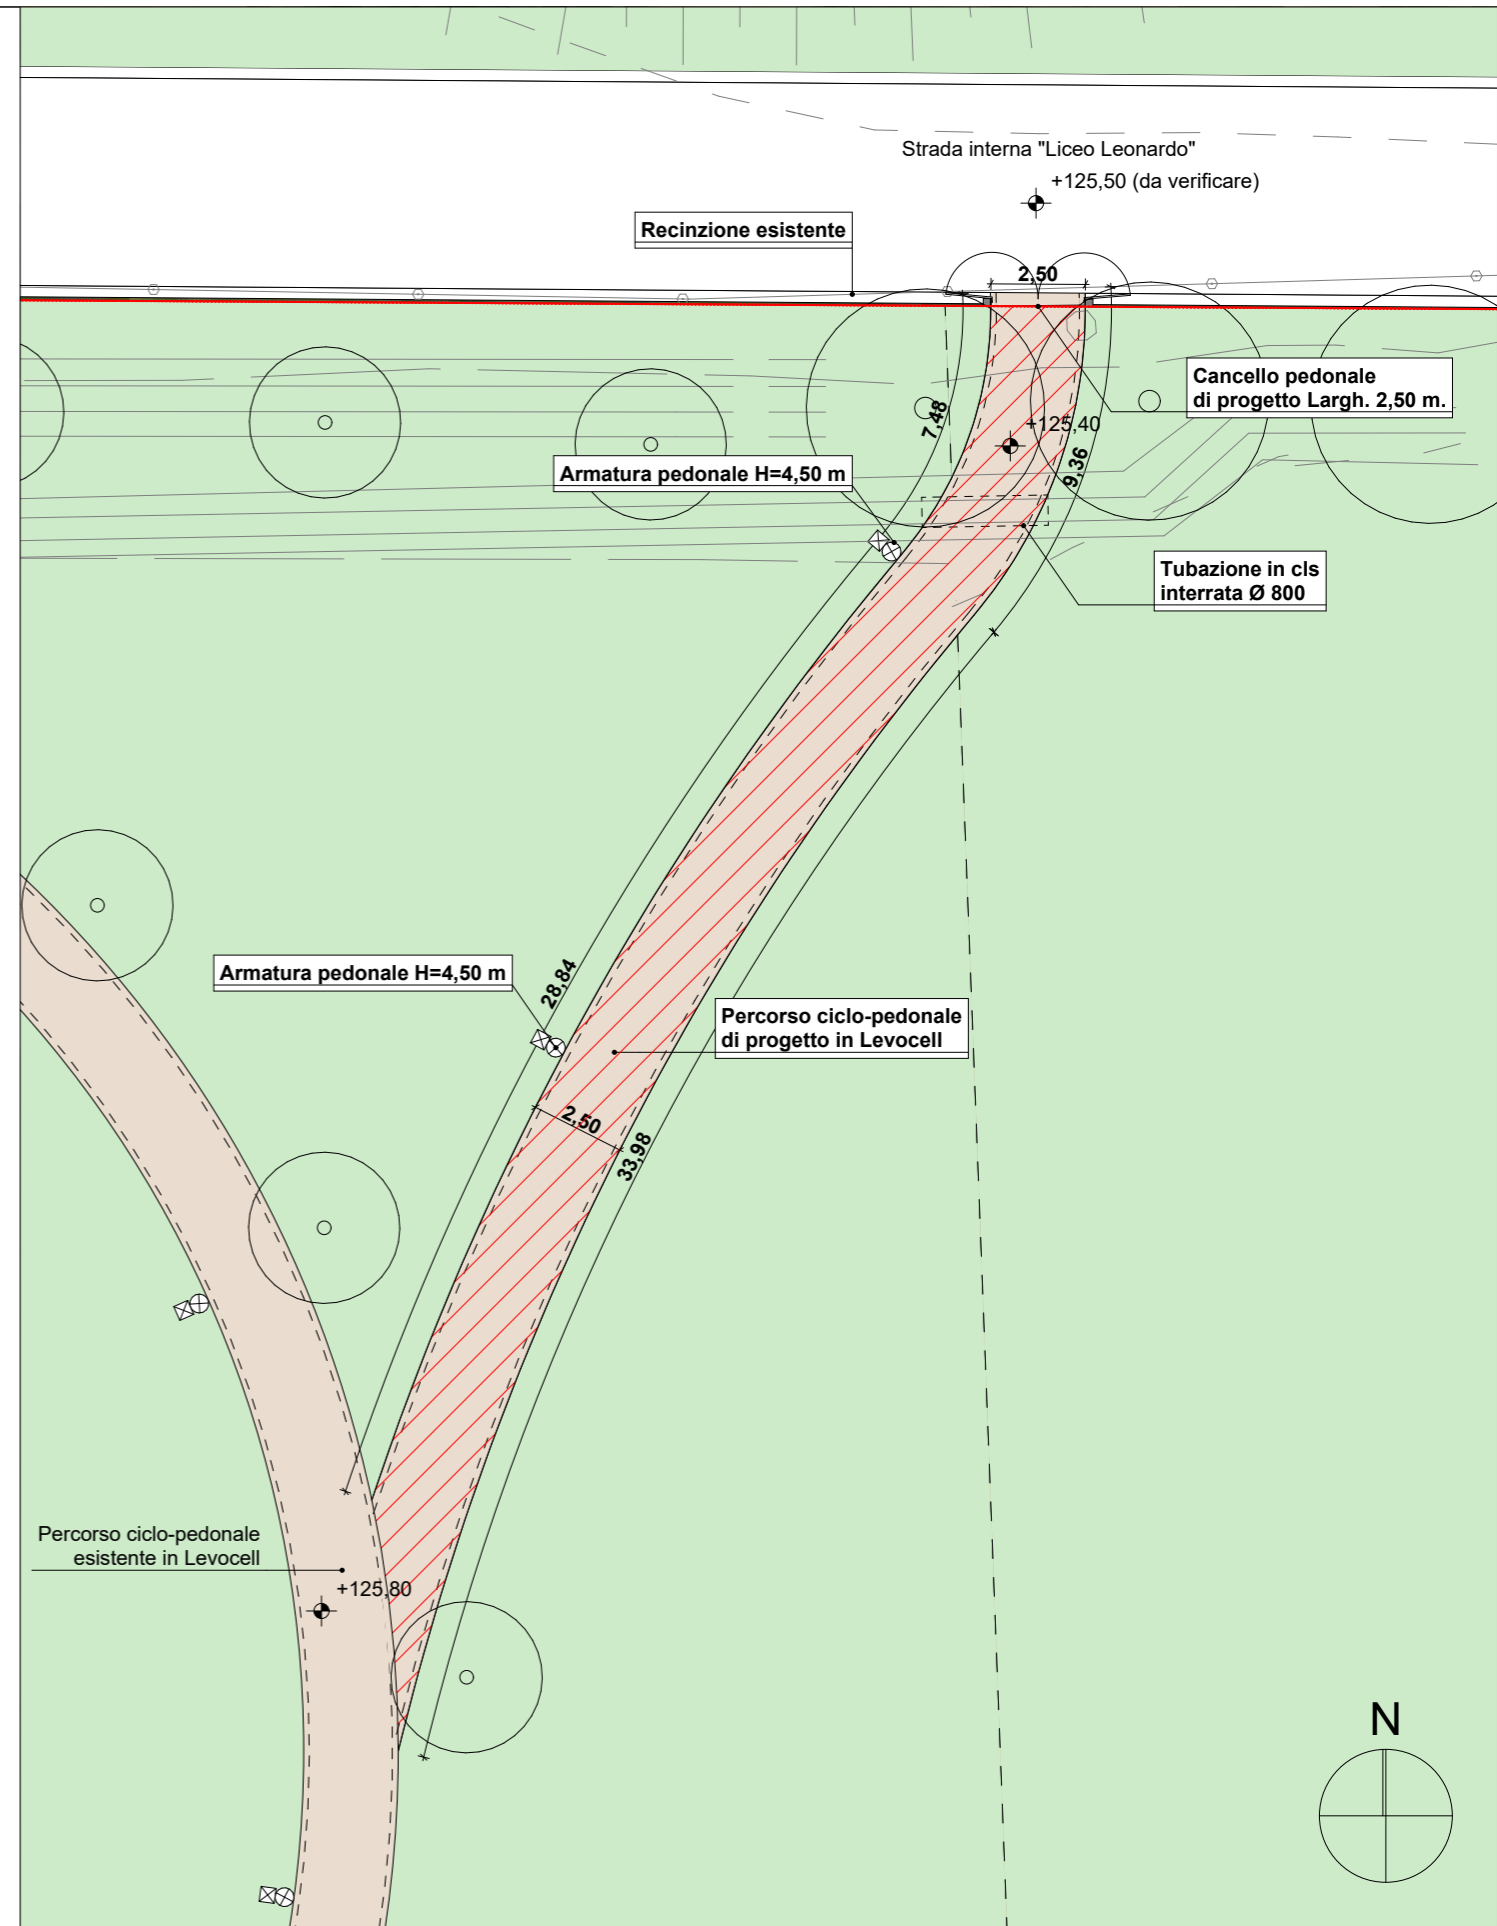

ACCESSO PEDONALE "LICEO LEONARDO" 1:200

COMUNE DI BRESCIA (BS) - PN20 - UMI2 Via del Carso

Approvato con D.C.C. n. 160/41121 PG e convenzionato con Atto Notai Treccani Rep. n. 139752 del 28.07.2010 e S.m.i.

Retifica del perimetro aree asservite ad uso pubblico:
 asservimento dei parcheggi e del marciapiede come da planimetria approvata contestualmente al Permesso di Costruire del Blocco 3: PE1724/2021 del 21/02/2022 (Parere della Commissione Edilizia del 12/01/2022, giudizio di impatto paesistico della Commissione Paesaggistica del 17/11/2021, parere del Settore Pianificazione Urbanistica del 2/11/2021)

PROPRIETA'

Carso S.r.l.
 Via Porcellaga, 3 - 25122 Brescia

PROGETTISTA

Arch. Nicola Cantarelli
 Ordine architetti di Brescia n. 1937
 Via Rodi, 61 - 25124 Brescia



AEGIS
 CANTARELLI + PARTNERS

ELABORATO

D

Nuovo accesso Leonardo

SCALA

1:1500

AGGIORNAMENTO

00

DATA 1° EMISSIONE

28-07-2023