PLANIMETRIA DI CONFRONTO:
PROGETTO DI VARIANTE - STATO ATTUALE

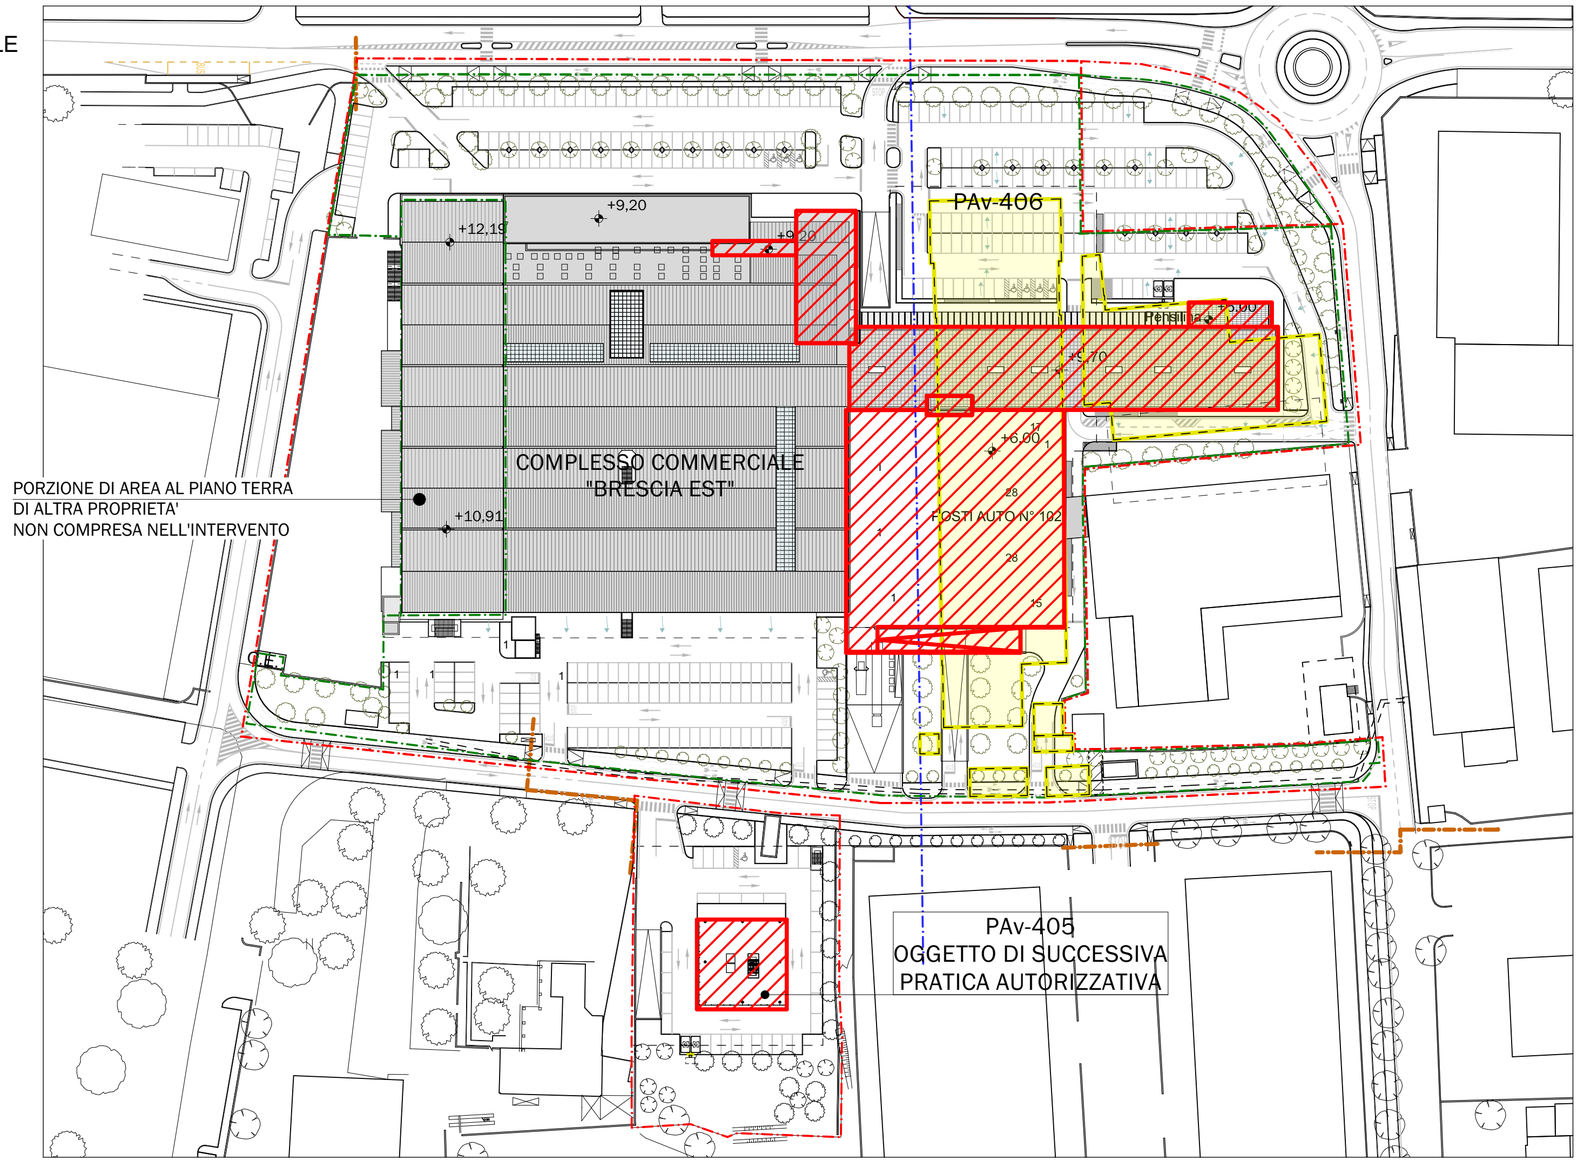

Limite di Proprietà

Limite PAv

PAv - 405	sup. 3829m²
PAv - 406	sup. 36807.70m²

NUOVE COSTRUZIONI

EDIFICI ESISTENTI DA DEMOLIRE

MANCATE COSTRUZIONI
PERMESSO DI COSTRUIRE CONVENZIONATO PG 28711 DEL 05/07/2004

0 5 10

PLANIMETRIA DI CONFRONTO:
PROGETTO DI VARIANTE -
PERMESSO DI COSTRUIRE
CONVENZIONATO PG 28711 DEL 05/07/2004

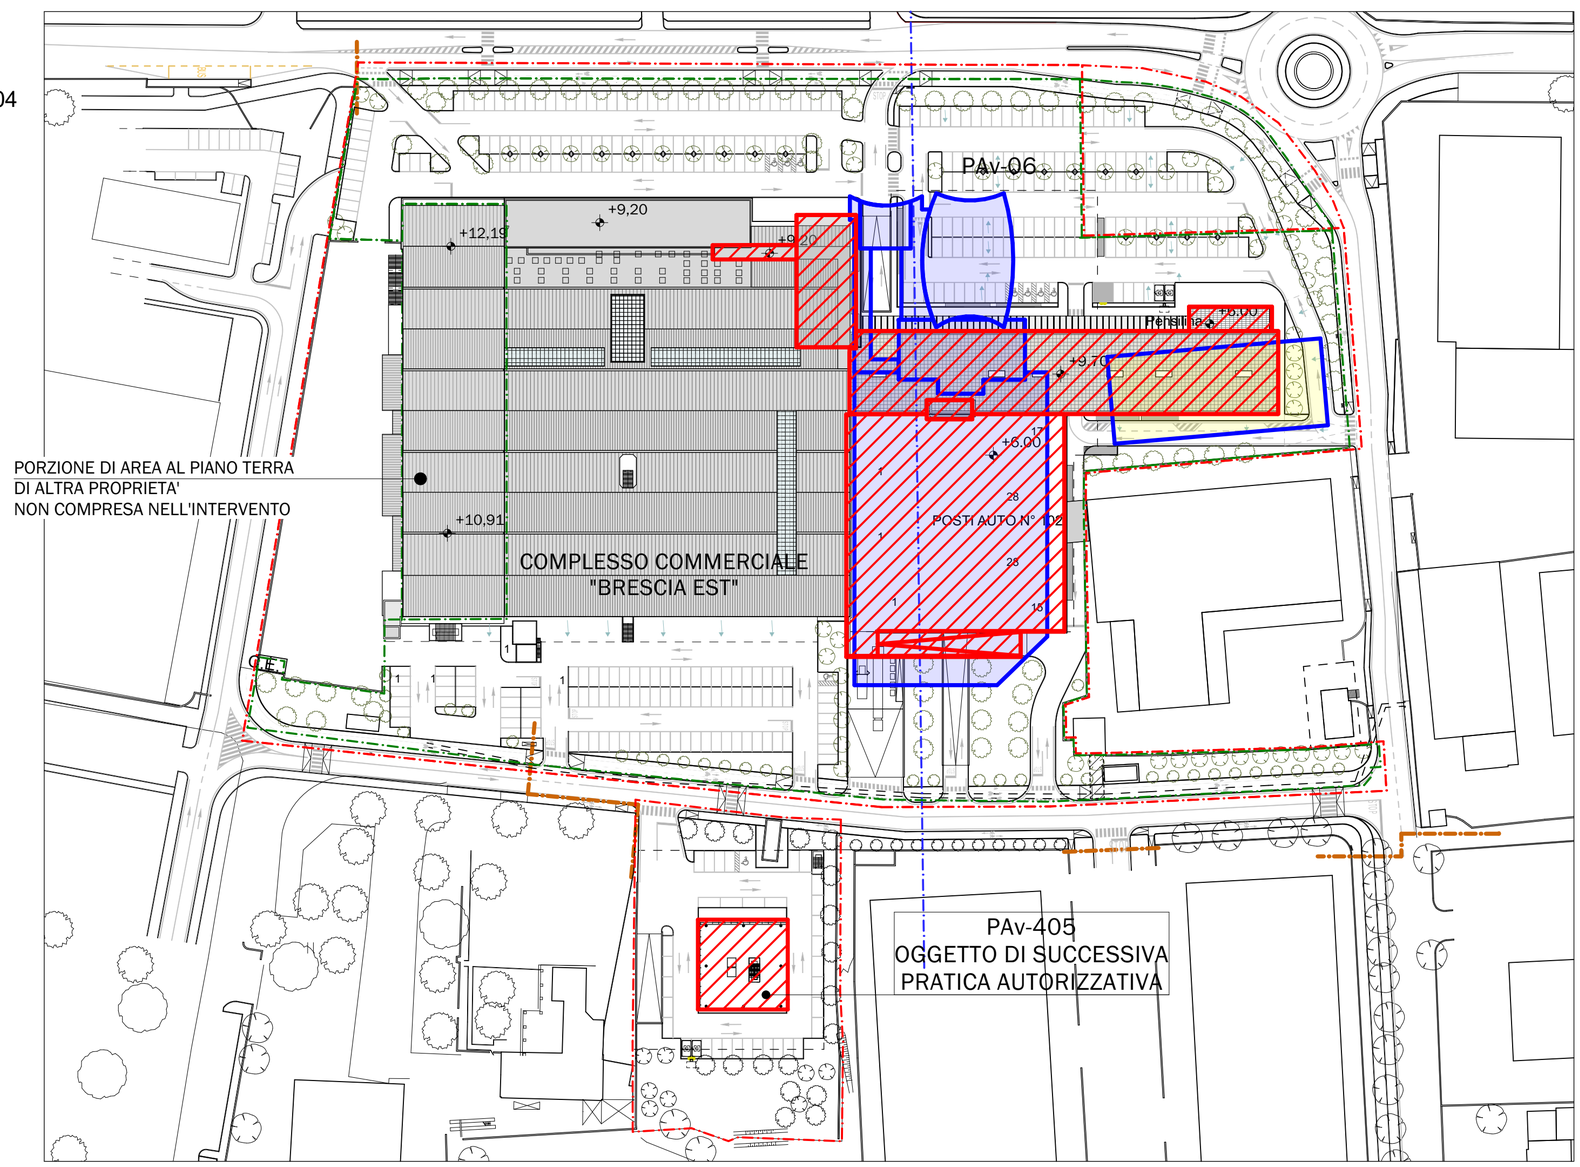

COMMITTENTE

Immobiliare Il Ponte S.p.a.

via Sant'Eufemia 108/f
25135 - Brescia(BS)

PROGETTO

COMPLESSO COMMERCIALE "BRESCIA EST" - SANT'EUFEMIA

VARIANTE AL PERMESSO DI COSTRUIRE CONVENZIONATO PG. 28711 del 05/07/2004

Via Sant'Eufemia 110 - 25135 Brescia

RIFERIMENTO 20-08

TAVOLA

INQUADRAMENTO TERRITORIALE

PLANIMETRIA DI CONFRONTO

TAV. N° 04 Rev. 02

SCALA: 1:1000

STATO AGGIORNAMENTI

rev. n°	motivo modifica	data
00	CREAZIONE	01/03/2021
01	AGG. PER COMMISSIONE URBANISTICA	04/07/2022
02	AGG. INDICAZIONI INTERSETTORIALE	05/09/2022

ORDINE DEGLI ARCHITETTI PIANIFICATORI PAESAGGISTI CONSERVATORI DELLA PROVINCIA DI BRESCIA
Dott. Fausto BARESI
ARCHITETTO
SEZIONE A - sett. A | n. 792

PROGETTAZIONE

b+ma
ARCHITETTURA
URBANISTICA
INGEGNERIA

B+MAssociati srl
Viale Duca degli Abruzzi 103
25124 - Brescia
tel 030398499 - fax 0303387659
e-mail info@bmasrl.it
sito web www.bmasrl.it

PROGETTISTA

Arch. Fausto Baresi
Ing. Riccardo Manfredi
Arch. Guillermo Arnaudo

ORDINE DEGLI INGEGNERI DELLA PROVINCIA DI BRESCIA
A 2350
Ingegnere
RICCARDO MANFREDI
Civile ed Ambientale

Questo disegno non può essere riprodotto o copiato o trasmesso a terzi senza autorizzazione scritta dei titolari del diritto d'autore