



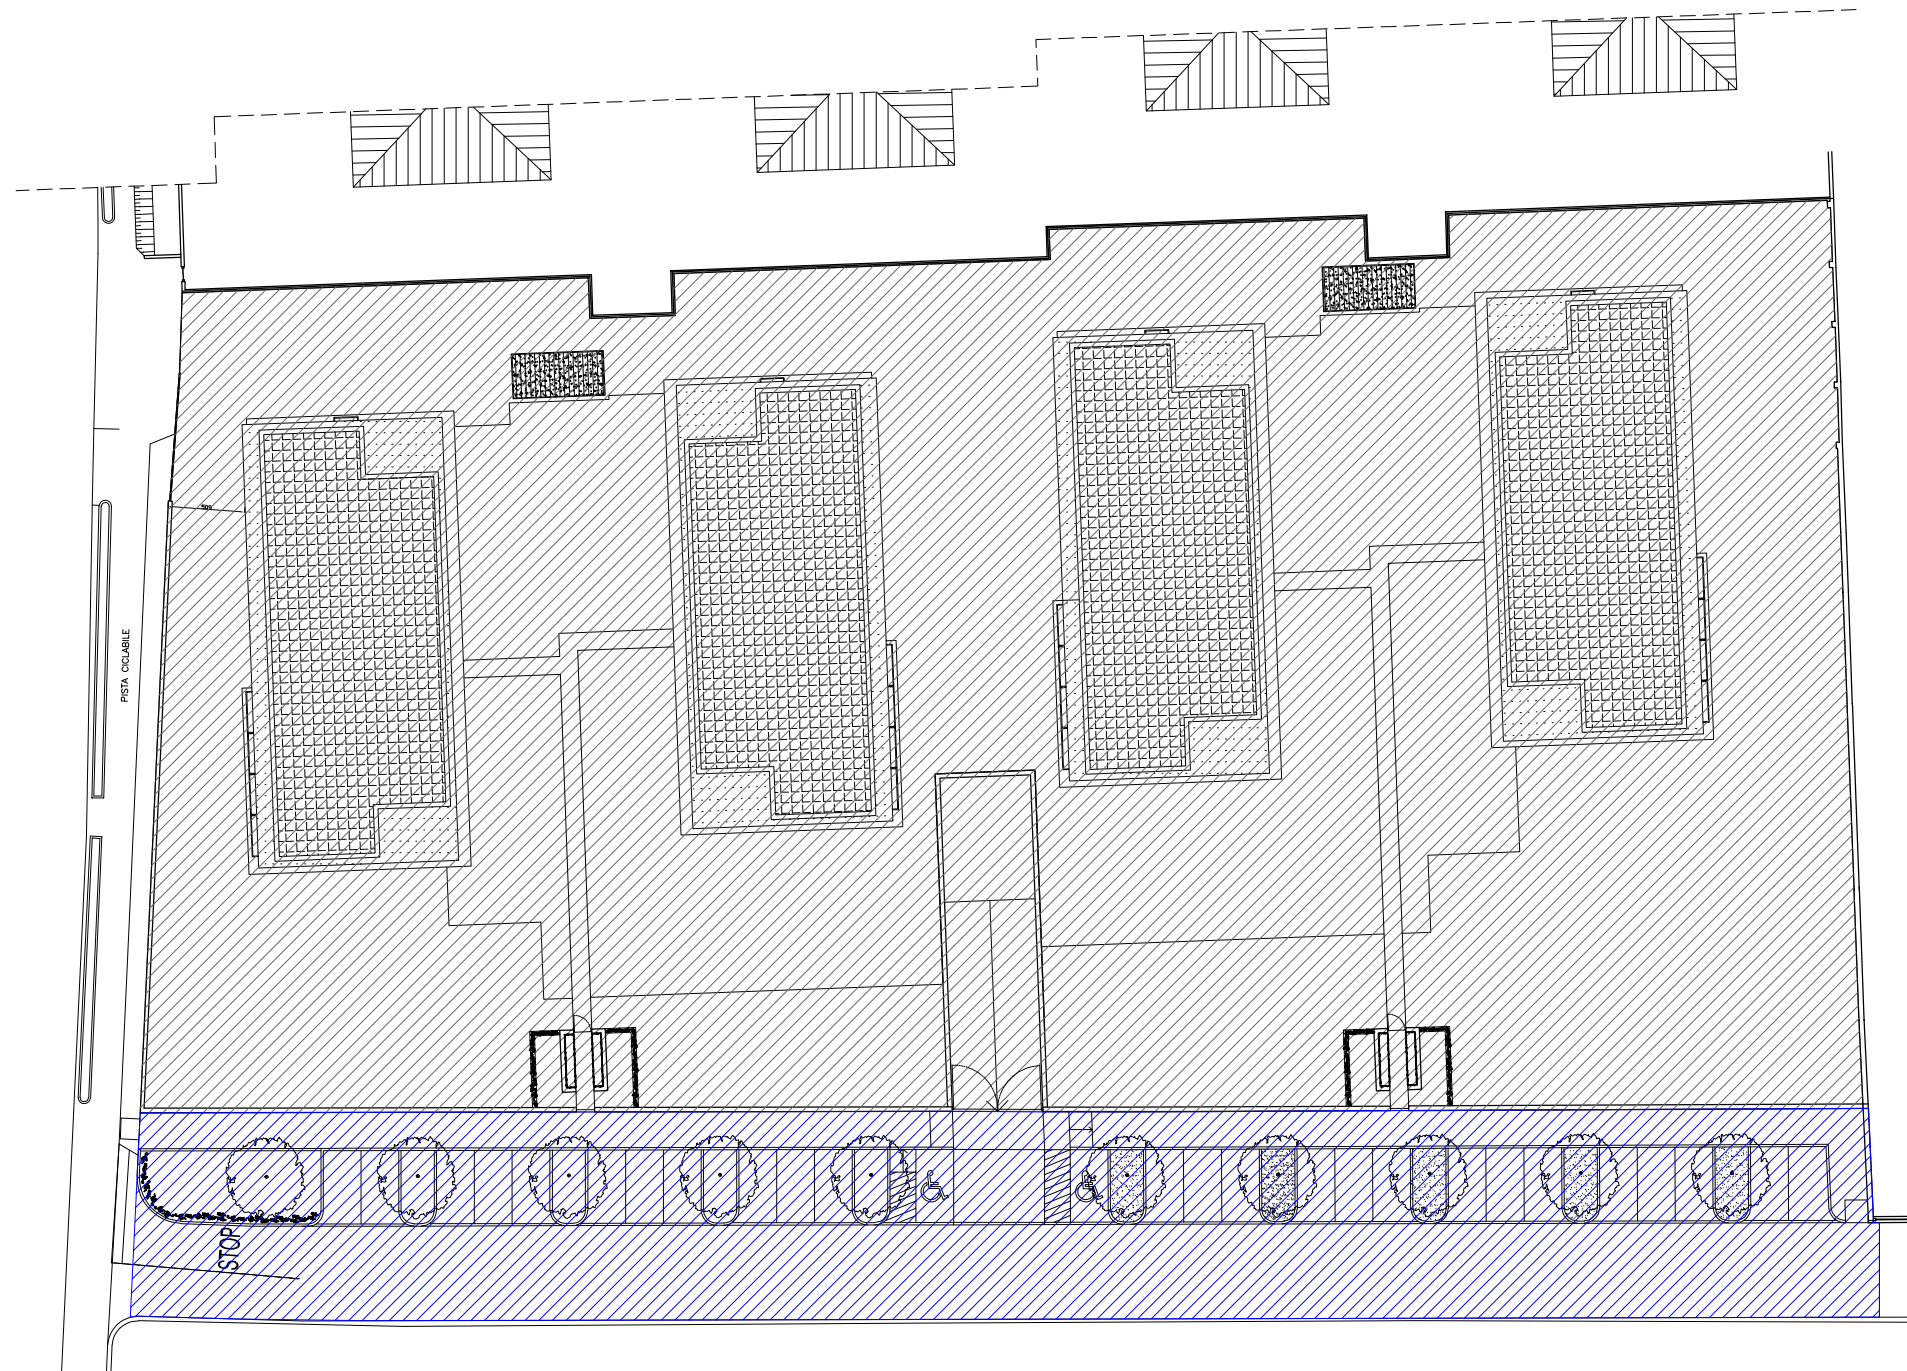

Area di costruzione



Area per opere di urbanizzazioni primarie

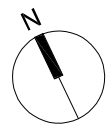

**RISTRUTTURAZIONE CON DEMOLIZIONE
DI EDIFICI DISMESSI E RICOSTRUZIONE
DI EDIFICI RESIDENZIALI**

VIA SAVONAROLA 1, BRESCIA - 25124

committente

IMMOBILIARE
RIVA e PARZANI s.r.l.

progetto



PROGETTO ESECUTIVO

ELABORATI GENERALI

Regime delle opere

TAVOLA B

1:500

progetto n.	esecutore	data	modifica n.	data modifica	archiviazione
572b	TRZ GRG	02/2023	R02	21/03/2023	572b.PE.EG.PR.011.R02