


- LEGENDA**
- LIMITE DI INTERVENTO
 - - - PERIMETRO PARTICELLE ESPROPRIATE
 - ▨ ESPROPRIO/SERVITU'
 - ▨ PERIMETRO PARTICELLE OCCUPAZIONE TEMPORANEA
 - ▨ OCCUPAZIONE TEMPORANEA
 - ▨ PERIMETRO PARTICELLE ESPROPRIATE/OCCUPATE GIA' SEDE STRADALE PUBBLICA
 - ▨ ESPROPRIO/OCCUPAZIONE TEMPORANEA PARTICELLE GIA' SEDE STRADALE PUBBLICA
 - FASCIA DI SALVAGUARDIA
 - ⊕ SERVITU' PER ANCORAGGIO TIRANTI LINEA DI CONTATTO AI FABBRICATI

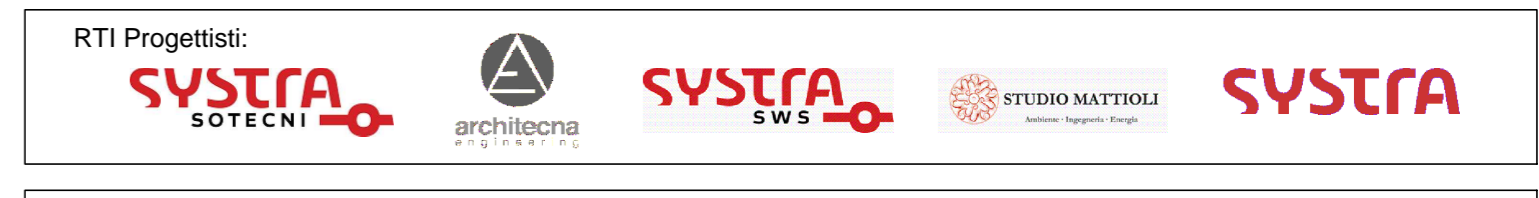

PROGETTAZIONE DEFINITIVA E COORDINAMENTO DELLA SICUREZZA IN FASE DI PROGETTAZIONE DEFINITIVA RELATIVI ALLA REALIZZAZIONE DELLA PRIMA LINEA TRANVIARIA DI BRESCIA "T2" (PENDOLINA - FIERA)
 CUP: C81B2101320005 - CIG: 9101132B85

**ELABORATI GENERALI
 PIANO PARTICELLARE DI ESPROPRIO
 ESPROPRI ED OCCUPAZIONI TEMPORANEE
 PLANIMETRIA TAV. 1/13**

BRESCIA MOBILITA' RESPONSABILE UNICO DEL PROCEDIMENTO: ARCH. VERA SABATTI DIRETTORE GENERALE: ING. MARCO MEDIGHINI ASSISTENTE AI LAVORI E APPLICAZIONI TECNICHE: ING. CLAUDIO ORLANDI, ING. ROBERTO PANSLI, ING. MARCO CORTI UFFICIO MOBILITA' MANAGER: ING. MICHELA BONIERA	GRUPPO DI PROGETTAZIONE CAPO PROGETTO COORDINATORE RESPONSABILE: ING. PAOLO MARCHETTI COORDINATORE TECNICO: ING. DANIELE RUSSO BIM MANAGER: ING. ANDREA DANZI INFRASTRUTTURE, TRANSPORTA: ING. SANTI CAMINATI ARCHITETTURA E INSERIMENTO URBANISTICO: ARCH. SEBASTIANO FULCI DE SARNIO GEOMETRI: ING. ERICA CALATROZZO ING. ALBERTO FORCHINO ING. DOMENICO TAPPALONNO ING. MASSIMILIANO CAPACCI ING. STEFANO SIBARDELLA	RESPONSABILE E DI COMITATA: ING. PAOLO MARCHETTI COORDINATORE PER LA SICUREZZA: ING. LUCA GUERINO RESPONSABILE QUALITA' E PROCEDURE: ING. ANDREA DANZI SERVIZIO MONITORING AMBIENTALE: PROF. MATTEO MATTIOLI ING. ANDREA DANZI ING. DOMENICO TAPPALONNO ING. DOMENICO NAVE GEOMETRI: PROF. MATTEO MATTIOLI ING. ANDREA OSS ING. ANDREA DANZI ING. DOMENICO TAPPALONNO ING. DOMENICO NAVE ING. STEFANO SIBARDELLA ING. DOMENICO TAPPALONNO ING. DOMENICO NAVE ING. STEFANO SIBARDELLA
--	--	--

COMMESSA	FASE	LOTTO/SUBL.	YBS	DISCIPLINA	TPOI NUMERO	LAVORI/APPROV.	REV.	SCALA
BST2	PD	LG 00	COM	ESP	T 001	A1	D	1:1000

REV.	DATA	DESCRIZIONE	REDATTO	VERIFICATO	APPROVATO	AUTORIZZATO
A	16/12/2022	EMISSIONE	GIUZZI	D.RUSSO	D.RUSSO	S.CAMINATI
B	31/01/2023	REVISIONE_A_SEGUITO_RISCONTRI_S.A.	GIUZZI	D.RUSSO	D.RUSSO	S.CAMINATI
C	24/03/2023	REVISIONE_A_SEGUITO_OSSERVAZIONI_COMUNE_BS	GIUZZI	D.RUSSO	D.RUSSO	S.CAMINATI
D	04/12/2023	REVISIONE_A_SEGUITO_CDS	GIUZZI	D.RUSSO	D.RUSSO	S.CAMINATI