
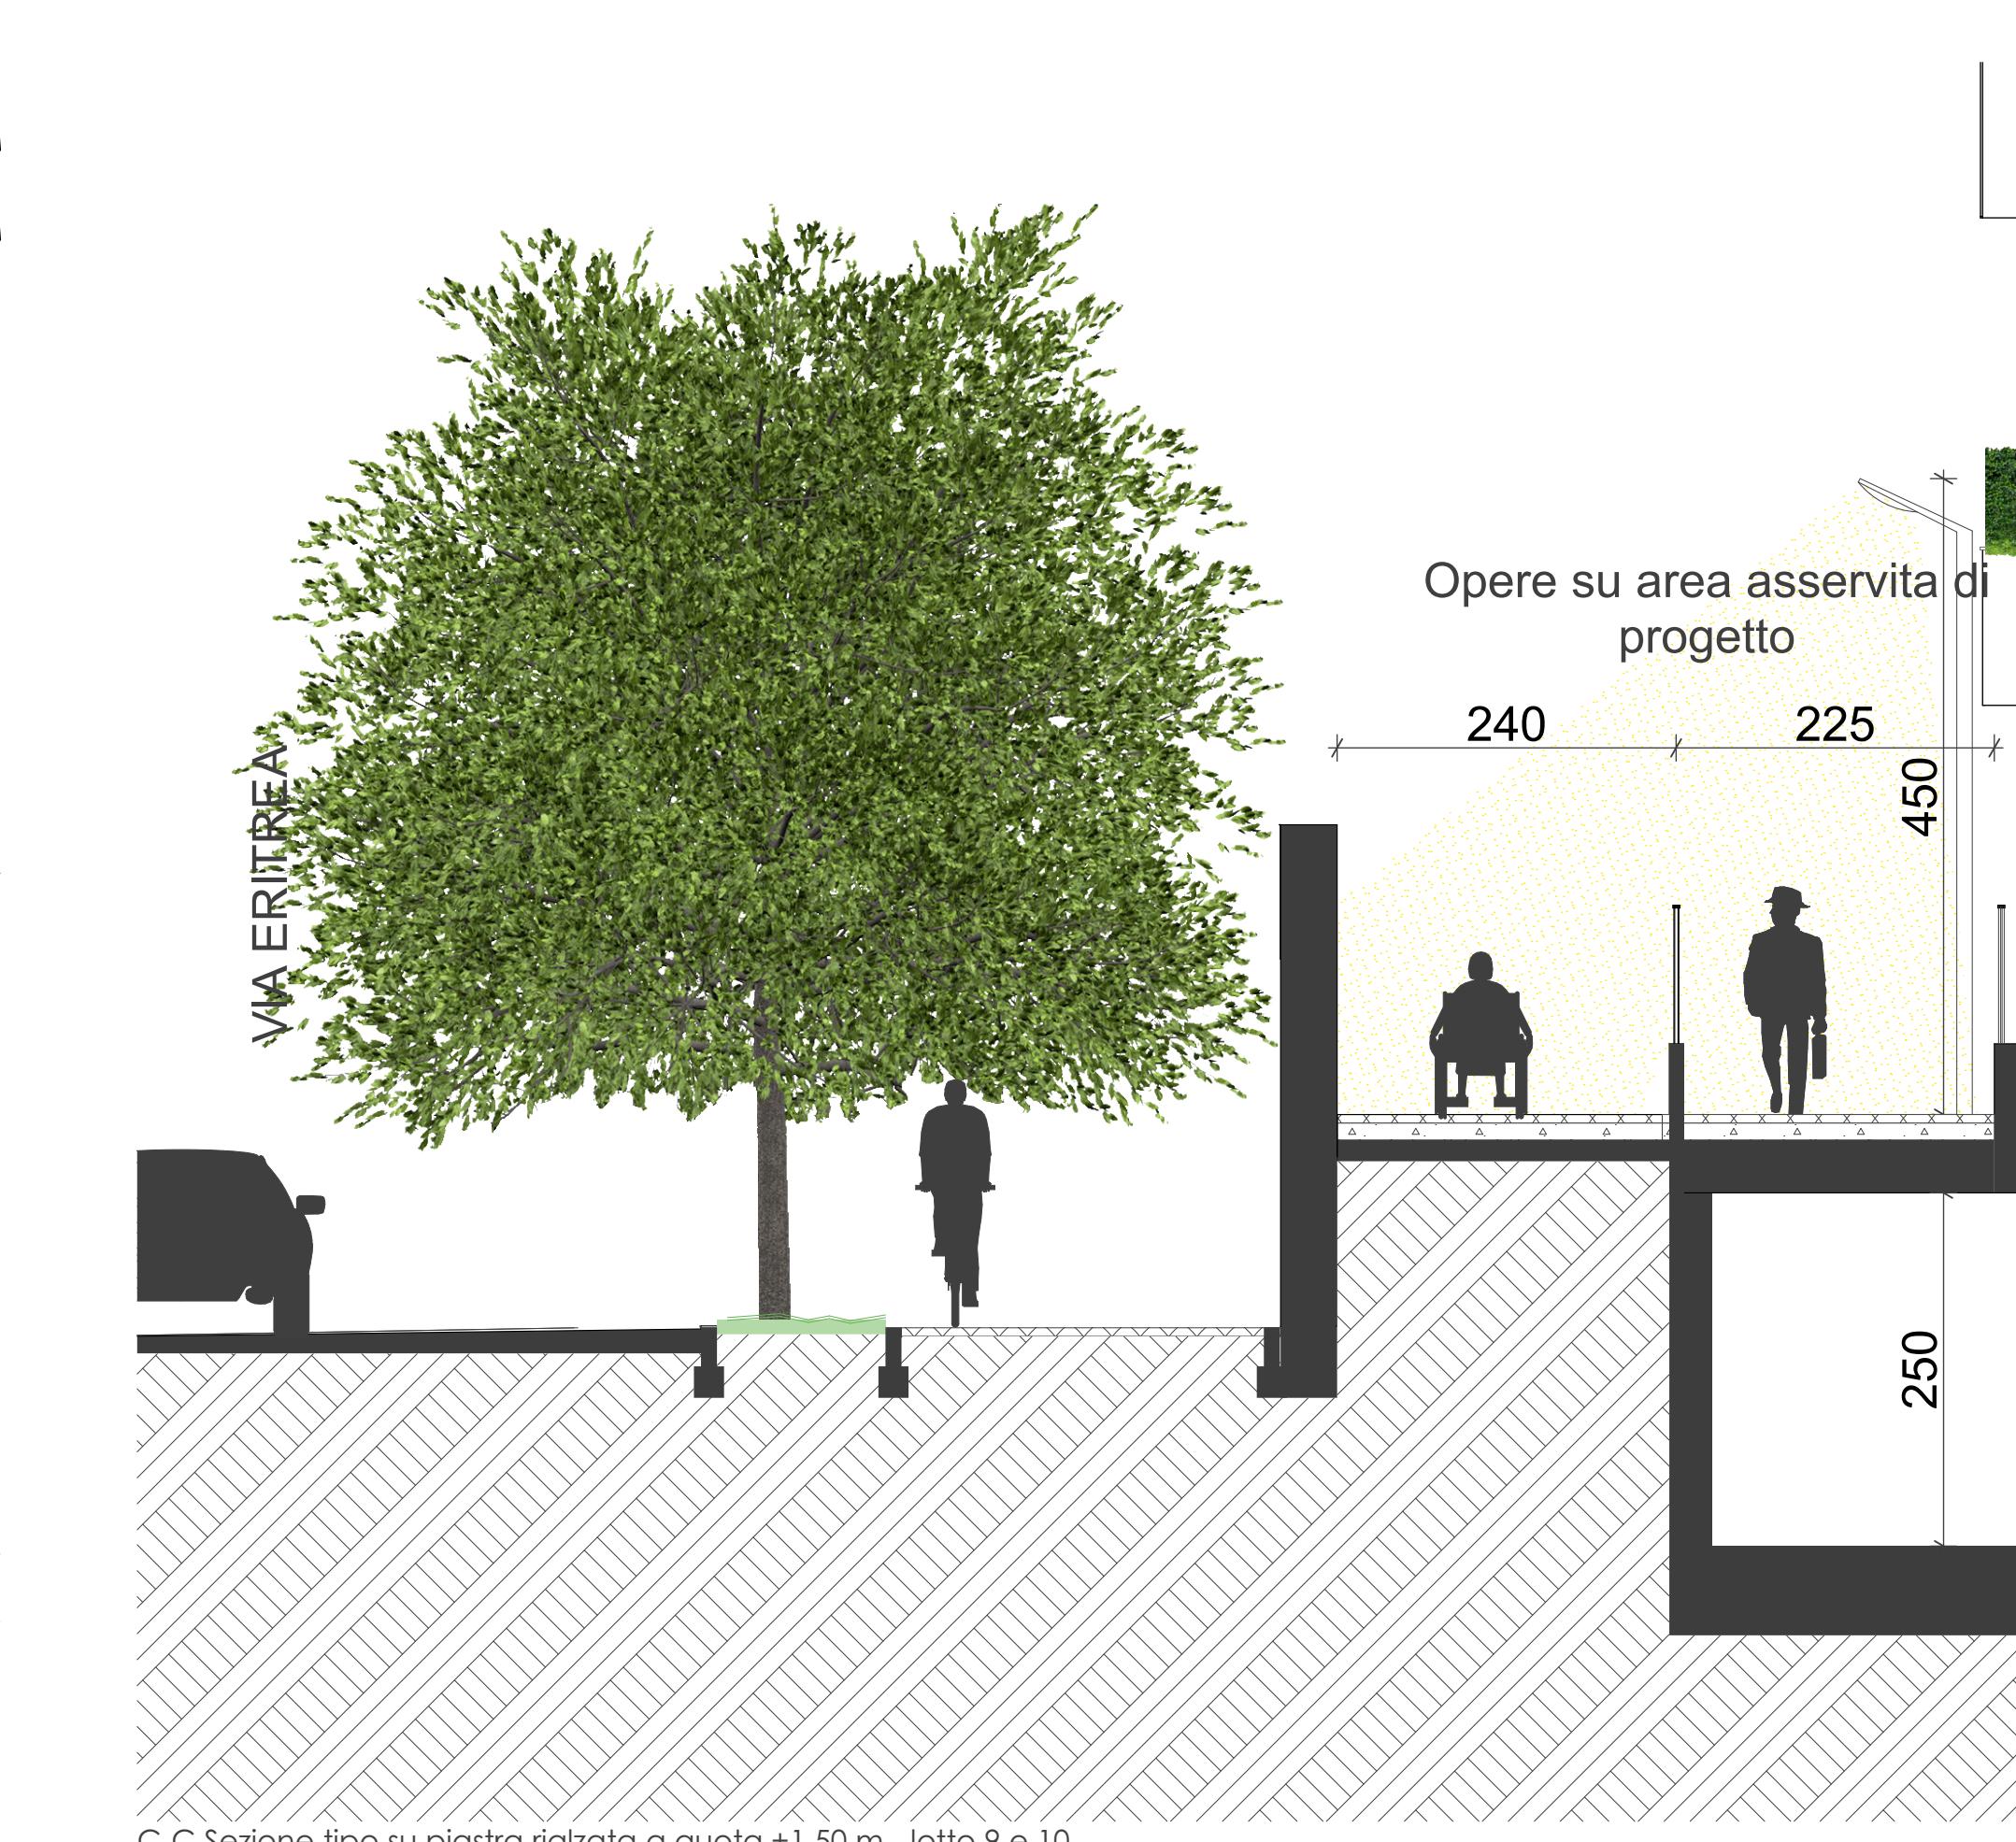


PIANO PARTICOLAREGGIATO			
Convenzione Urbanistica notaio Bruno Barzellotti 26/06/2002			
EDIFICO	N. PIANI	DESTINAZIONE D'USO	SLP
8	P.T + 5	RESIDENZA	3.090,00
9	P.T + 5	RESIDENZA	10.472,00
10	P.T + 5	RESIDENZA	6.065,00
			TOTALE 19.627,00

VARIANTE NON SOSTANZIALE			
EDIFICO	N. PIANI	DESTINAZIONE D'USO	SLP
8A	P.T + 5	RESIDENZA	1.545,00
8B	P.T + 5	RESIDENZA	1.545,00
9A	P.T + 5	RESIDENZA	2.472,00
9B	P.T + 5	RESIDENZA	2.666,00
9C	P.T + 5	RESIDENZA	2.666,00
9D	P.T + 5	RESIDENZA	2.666,00
10A	P.T + 5	RESIDENZA	3.032,46
10B	P.T + 5	RESIDENZA	3.032,46
			TOTALE 19624,92

Tabella superfici

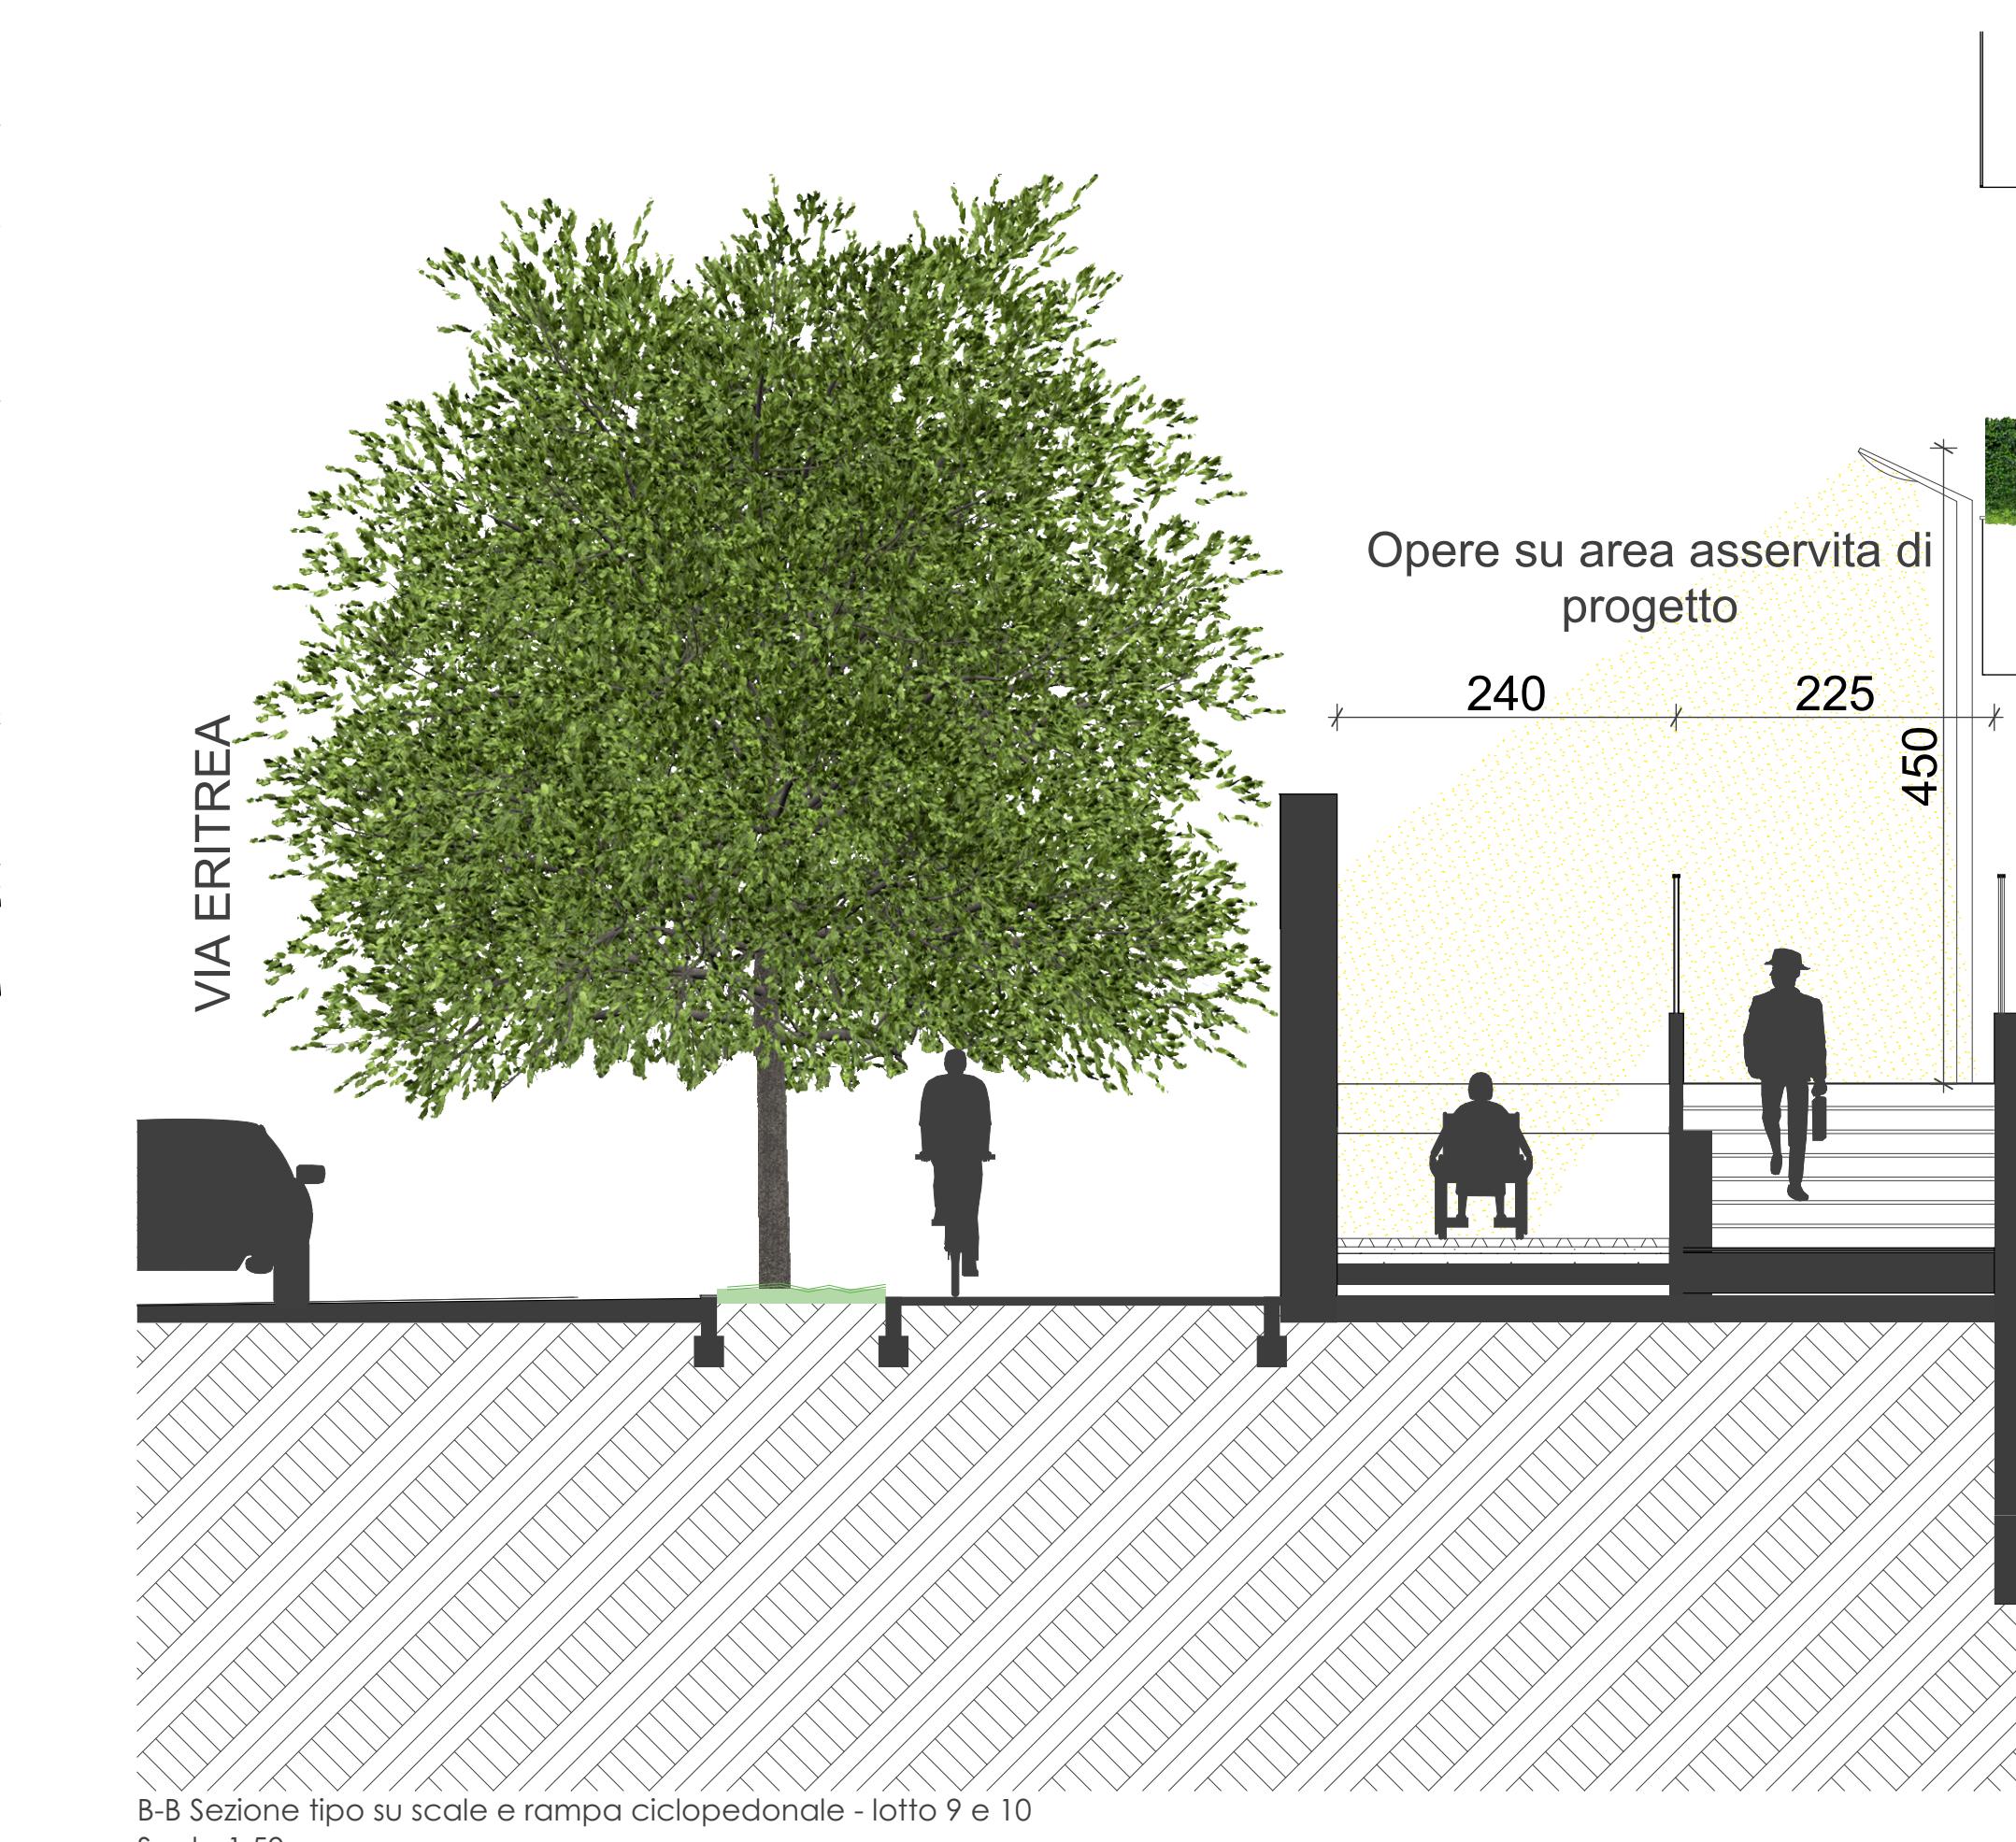

- LEGENDA**
- Lotti di proprietà
 - Sedime edificabile
 - Proprietà da asservire ad uso pubblico - Percorsi - 2908,00 m²
 - Verde pubblico di proprietà comunale
 - Allineamento fronti a 7,50 m dalla strada con tolleranza +/- 1 m
 - Edifici esistenti
 - Edifici di progetto non di proprietà
 - Sedime edificabile lotti di proprietà n.6 piani fuori terra
 - Accessi ciclopedinale ai percorsi interni asserviti ad uso pubblico

AGGIORNAMENTI	revisione	descrizione
COMUNE DI BRESCIA		
Provincia di Brescia		
Scalo		
MODIFICA PLANIVOLUMETRICA AREE DEL COMPARTO MILANO:		
LOTTI 8 - 9 - 10		
VIA ERITREA		
○ Planimetria		
Sezioni percorsi asserviti		
Tav U.3		
COMMITENTE: Borgo Centrale Spc C/o Zanardelli, 32 Brescia 23121 (Timbro e Firma)		
PROGETTISTA: Dott. Ing. Arturo Apollonio C.P. 1000000/B15/C (Timbro e Firma)		