

Prospetto ambientale su via Eritrea (vista verso ovest)
Scala 1:500




Prospetto ambientale su via Eritrea (vista verso est)
Scala 1:500



Sezione S1 ambientale trasversale lotto 8 (ovest - est)
Scala 1:500




Sezione S2 ambientale trasversale lotto 9 (ovest - est)
Scala 1:500

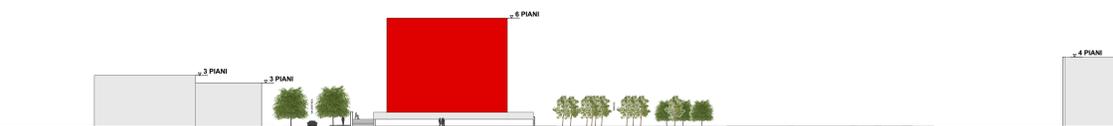

Sezione S3 ambientale trasversale lotto 10 (ovest - est)
Scala 1:500

- LEGENDA**
- Edifici di progetto
 - Edifici di progetto di altra proprietà
 - Edifici esistenti

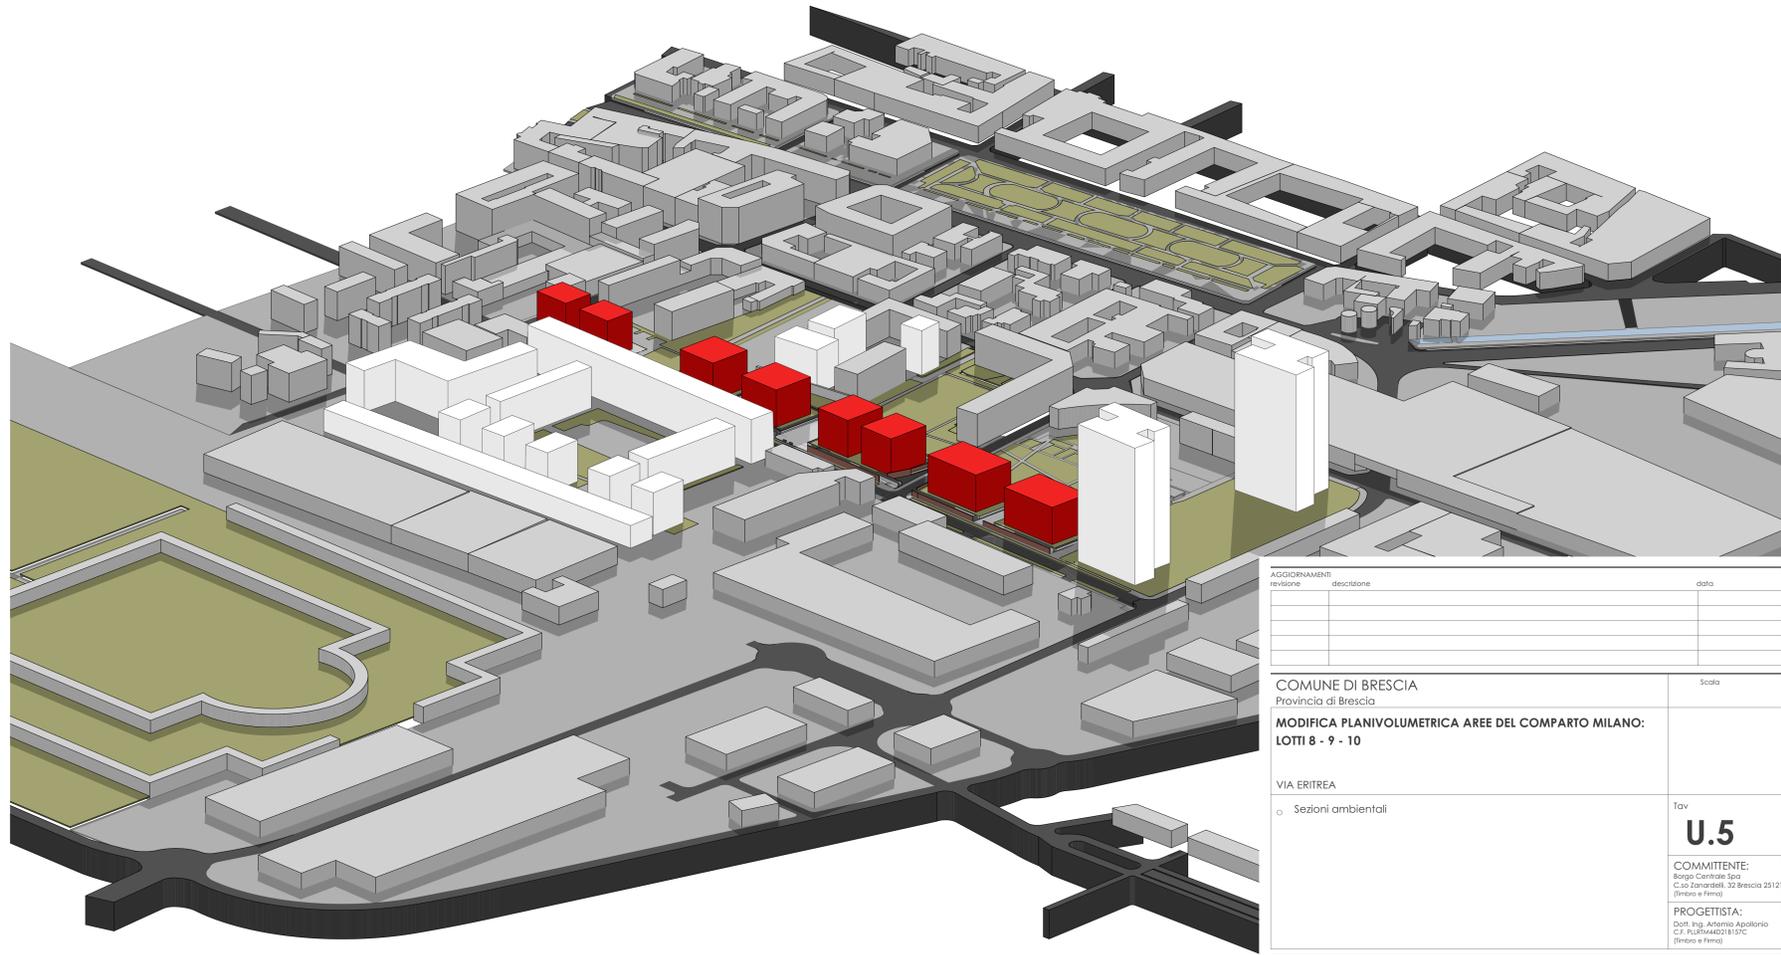

Rappresentazione volumetrica in 3D della modifica planivolumetrica

| AGGIORNAMENTI | revisione | descrizione | data |
|---------------|-----------|-------------|------|
| | | | |
| | | | |
| | | | |

| | |
|---|--|
| <p>COMUNE DI BRESCIA Provincia di Brescia</p> <p>MODIFICA PLANIVOLUMETRICA AREE DEL COMPARTO MILANO: LOTTE 8 - 9 - 10</p> <p>VIA ERITREA</p> <p>o Sezioni ambientali</p> | <p>Scala</p> <p>Tav</p> <p>U.5</p> <p>COMMITTENTE: Bosgo Centrale Spa C.so Zanardelli, 20 Brescia 25124 (Embro e Firmo)</p> <p>PROGETTISTA: Dott. Ing. Artemio Apollonio CF. P.0334462019 USC (Embro e Firmo)</p> |
|---|--|

A. Verini & Partners s.p.a. - Via S. Felice 10 - 20122 Milano - Tel. 02 574941 - Fax 02 57494201 - www.verini.com