


 AREA INTERESSATA DALLE OPERE DI URBANIZZAZIONE


PANCHINA TIPO



LAMPADA TIPO

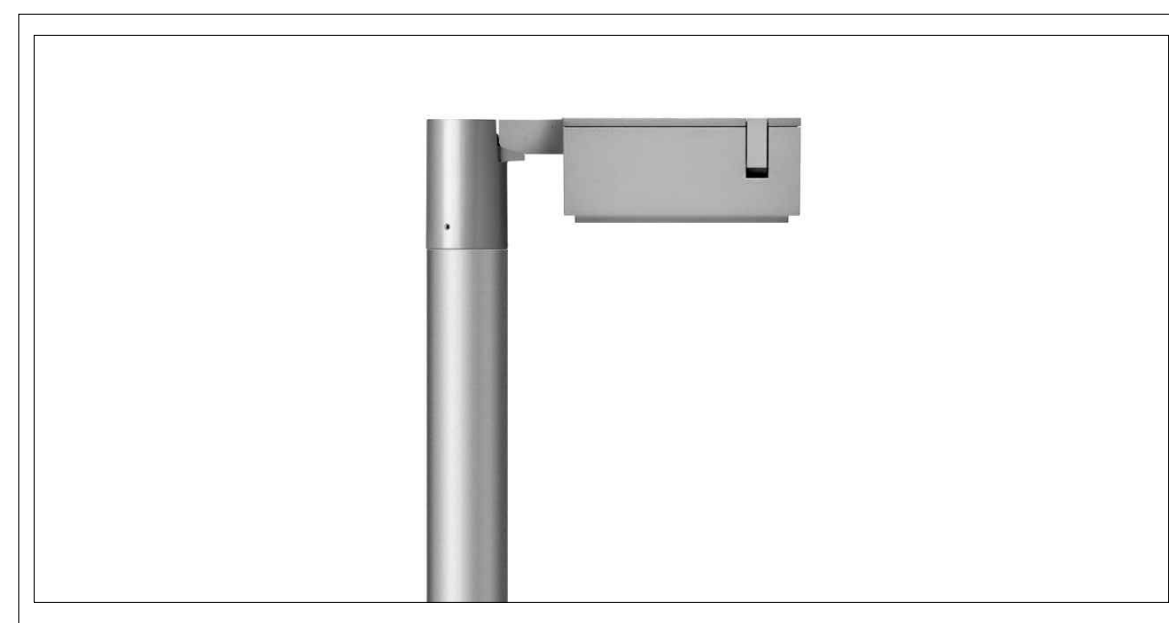

SEZIONE TIPO

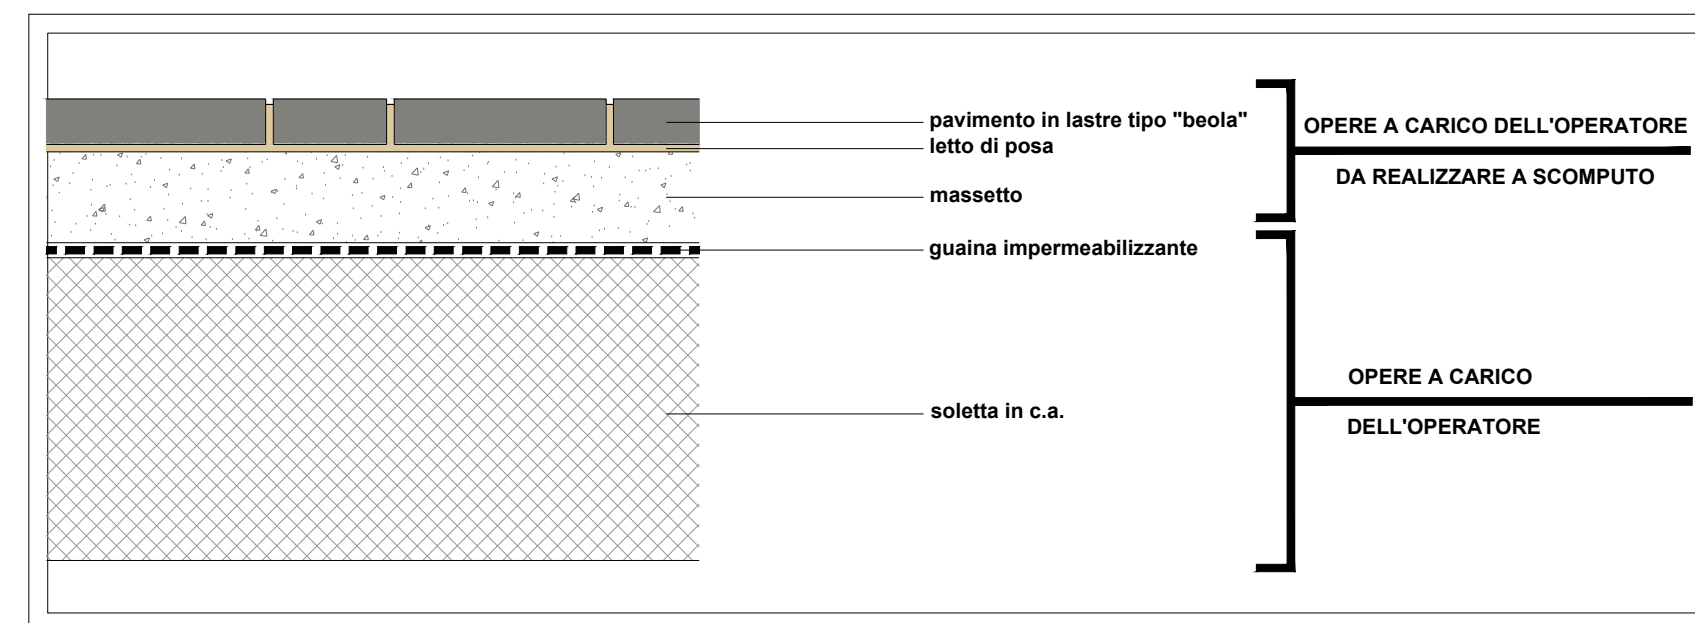

AGGIORNAMENTI		data
revisione	descrizione	

COMUNE DI BRESCIA Provincia di Brescia MODIFICA PLANIVOLUMETRICA AREE DEL COMPARTO MILANO: LOTTI 8 - 9 - 10	Scala
VIA ERITREA ○ Progetto di fattibilità opere di urbanizzazione secondaria	Tav <b>U.7</b> COMMITTENTE: Borgo Centrale Spa C.so Zanardelli, 32 Brescia 25121 (Timbro e Firma) PROGETTISTA: Dott. Ing. Artemio Apollonio C.F. PLRRTM44D21B157C (Timbro e Firma)

A termini di legge si riserva la proprietà di questo disegno con caveat di riproduzione e rendelo comunque noto a terzi senza autorizzazione scritta.