


Planimetria progetto Lotto 8

Scala 1:200

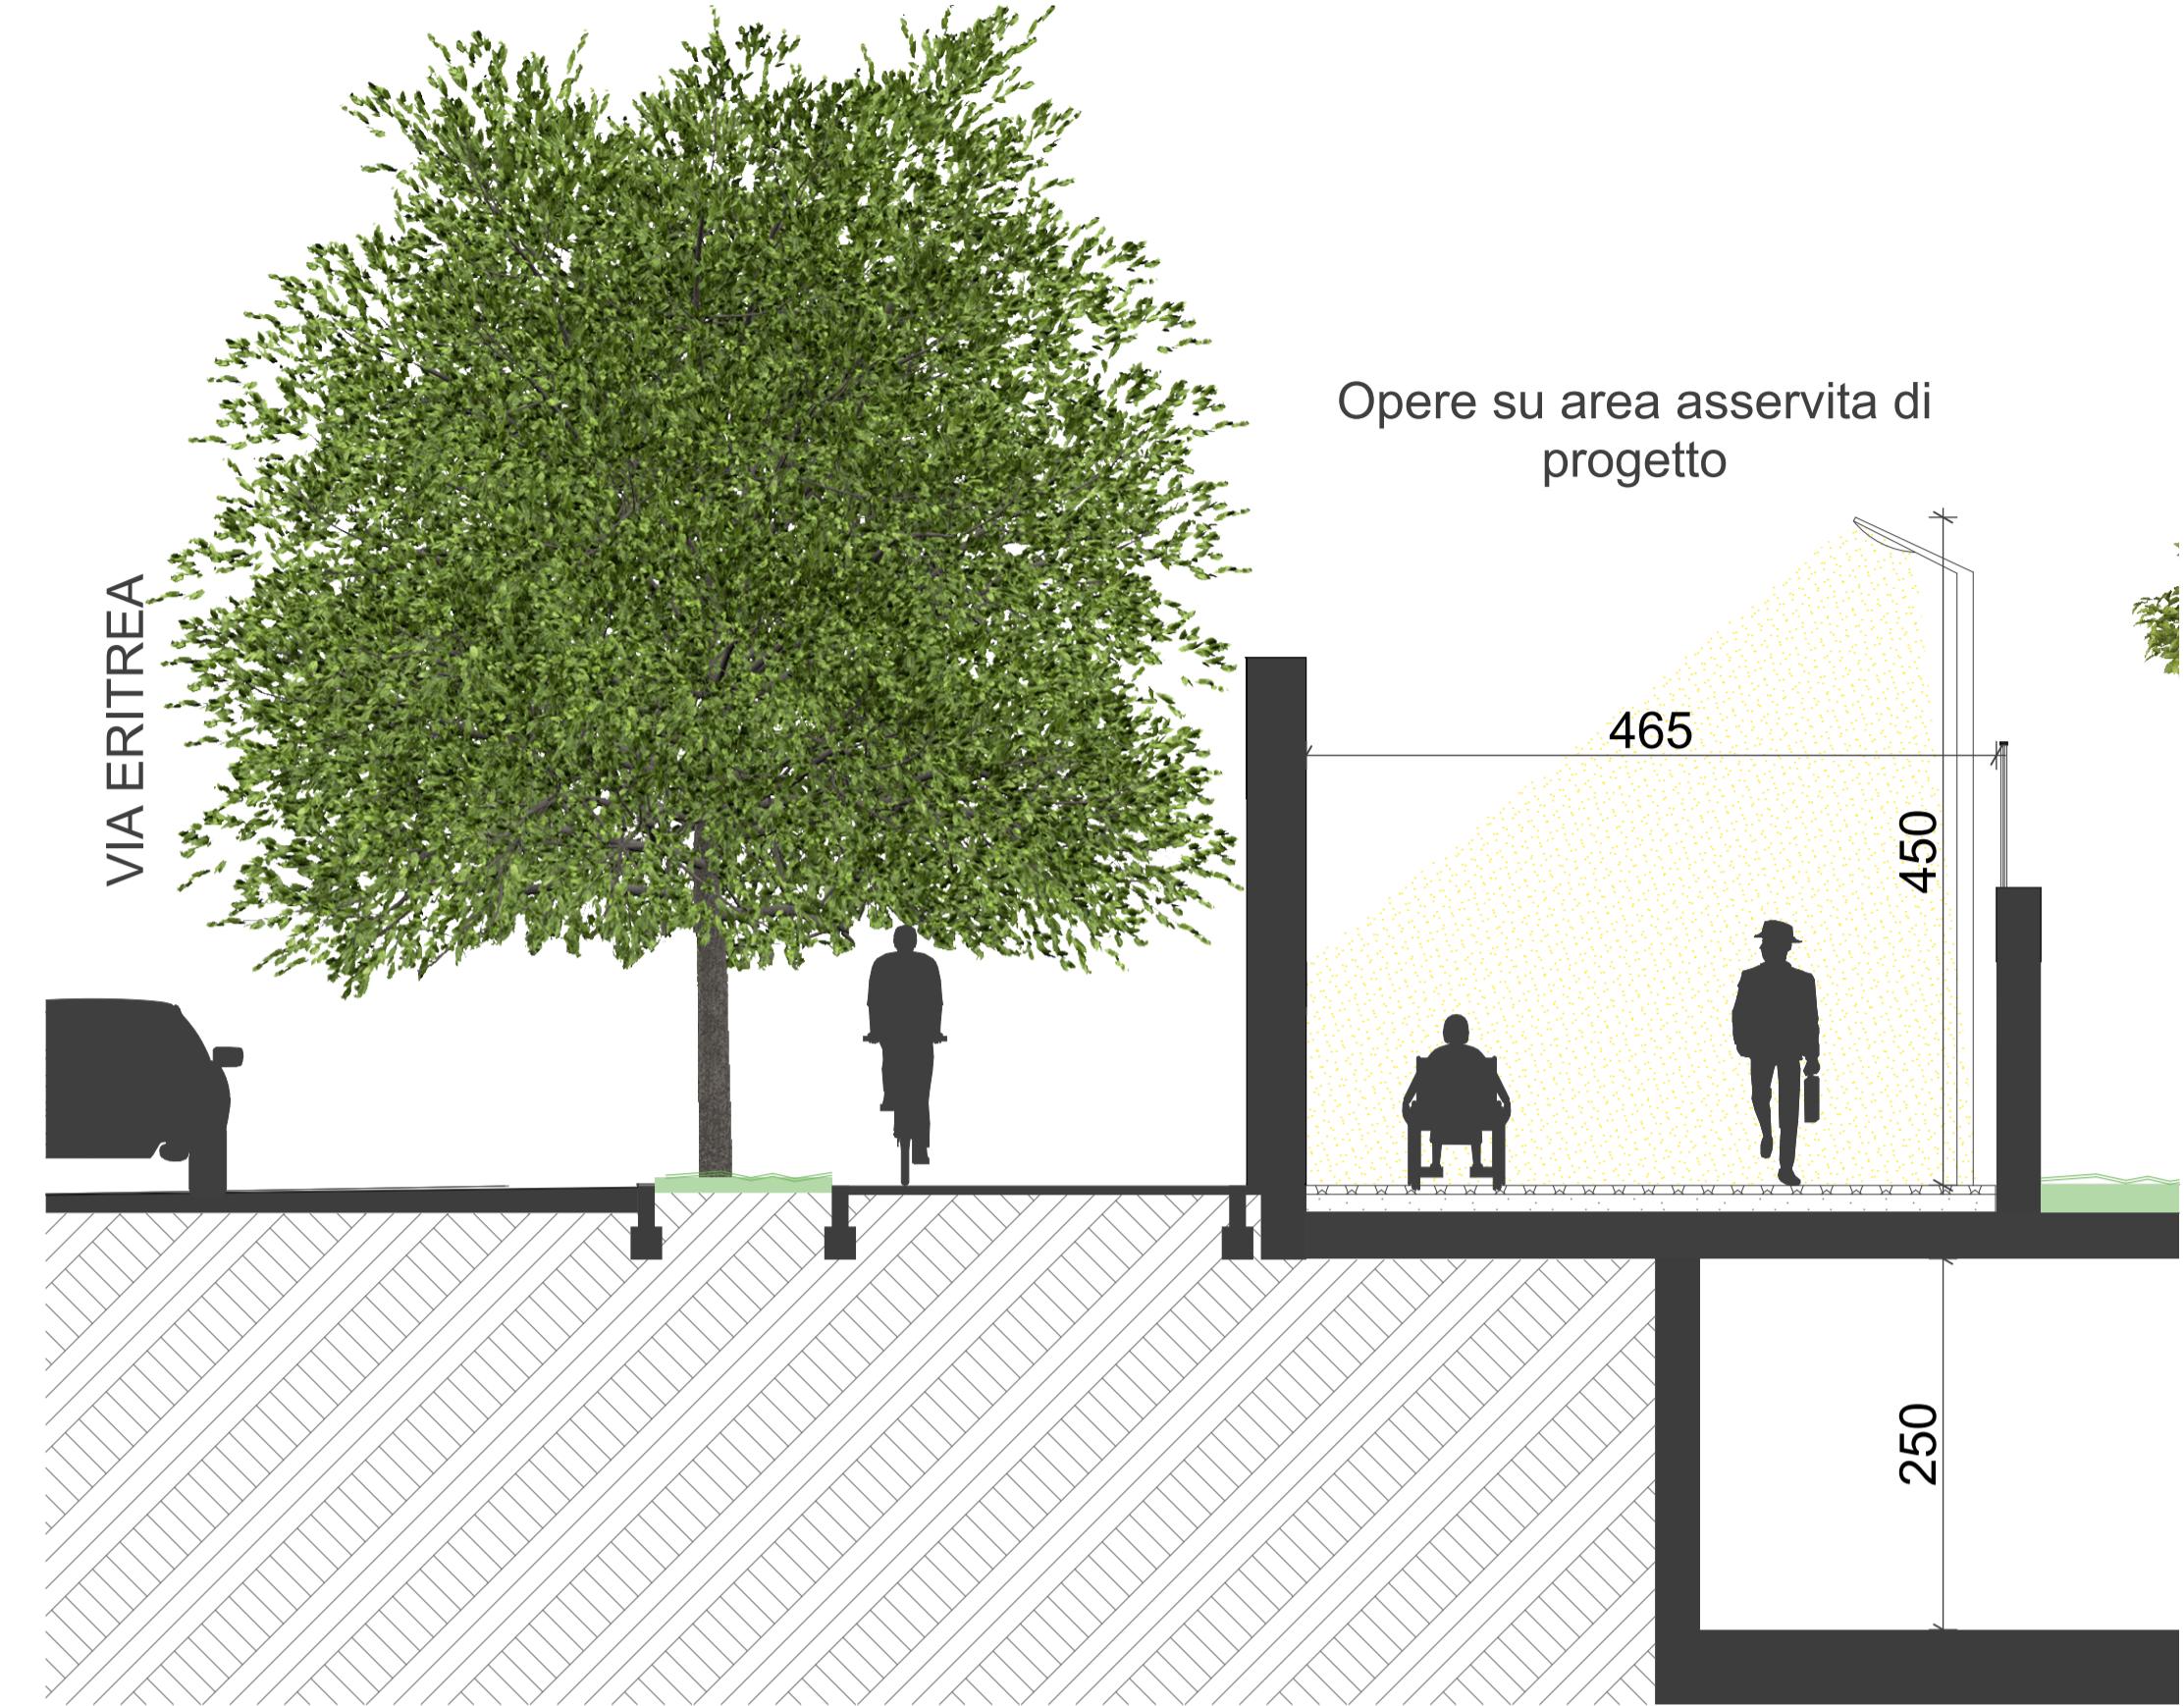

Dettaglio sezione percorsi - Lotto 8

- 1 L'intervento prevede l'inserimento di nr.2 pance nel lotto 8, senza schienale, in calcestruzzo, con sezione lenticolare, realizzata con inerti color grigio chiaro e bianco, finitura con sabbiatura e per la parte di seduta con levigatura; trattamento superficiale di protezione. Dimensioni: lunghezza 200 cm, larghezza 50 cm
 - 2 La pavimentazione delle aree asservite ad uso pubblico su soletta è da realizzare in lastre in "similgranito": Lastre in beaola con spacco naturale di cava con forma rettangolare (vedi aree retino qiallo)



Key map: Individuazione lotti Scala 1:2000