

COMUNE DI BRESCIA

Recupero
del patrimonio edilizio esistente
**Richiesta di Permesso di Costruire per Progetto
di riqualificazione** di edifici siti in
Brescia (BS), Via delle Grazzine n. 23-25-27-29;
Ristrutturazione con demolizione,
nuova costruzione e ampliamento
Fg. n°44, mappale 222


Intervento a scomputo oneri di urbanizzazione primaria,
secondaria e standard di urbanizzazione di PDC
Convenzionato relativo a mq 3260,22 (pal. Wind esclusa)
ad integrazione della stipula di Atto d'obbligo per
demolizione fabbricati esistenti e nuova costruzione di n.
3 palazzine residenziali in Via delle Grazzine n.
23-25-27-29.

**TAVOLA DEL REGIME DELLE OPERE con
distinzione tra opere di urbanizzazione primaria
e opere di urbanizzazione secondaria**

Scala 1:1000

21 Dic
2023

I PROGETTISTI

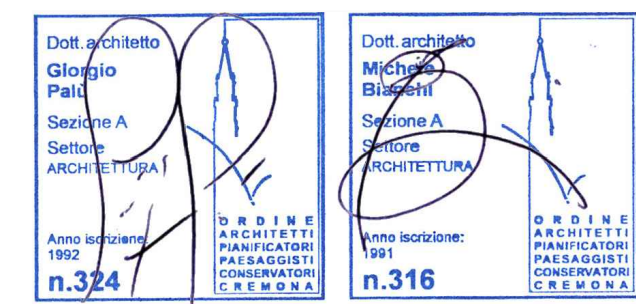

LA PROPRIETA'

LUCA DAVOLI
C.F.: DVLLCU66H15G337X
Legale Rappresentante della ditta
ORION s.r.l. P. I.V.A. 01154550196
via delle Industrie 22,26041 Casalmaggiore (CR)

LEGENDA

- Opere di urbanizzazione primaria interamente su area comunale
- Opere di urbanizzazione secondaria interamente su area comunale_Sistemazione del parco e Piantumazione di essenze arboree
- Limite dell'intervento delle opere di urbanizzazione primaria interamente su area comunale
- Limite dell'intervento delle opere di urbanizzazione secondaria interamente su area comunale