



LEGENDA	
	Sedime stradale
	Sedime marciapiede


COMUNE DI BRESCIA

INTERVENTO DI RISTRUTTURAZIONE IMMOBILE IN VIA STRETTA 26
demolizione, ricostruzione e cambio di destinazione d'uso

Permesso di costruire convenzionato
maggio 2022

committente
OPUS S.r.l
Via G. Fara n.39 - 20124 Milano (MI)
P.IVA - C.F.: 11910270963

localizzazione intervento:
Via Stretta n.26 - 20129 Brescia (BS)
individuazione catastale:
foglio 44, mapp. 44, sub. 501, 503, 504, 507 - mapp. 45 sub 501 - mapp. 46, sub 503

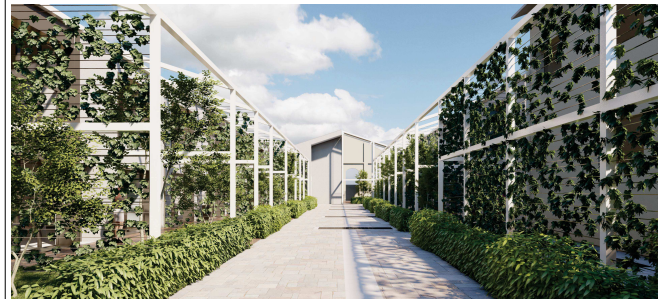

coordinamento progetto:

AR DODICI
via Cassino n. 345
Brescia 35125
P.IVA: 02447132982

progetto architettonico:

ALESSANDRO ALBERTI
ARCHITETTO

ARRIGO QUARENghi TAINI
ARCHITETTO

collaboratori:

arch. Paola Boglioni, arch. Giovanni Casati, Beatrice Dotti, Alessandra Rottigni, arch. Sara Stagnoli

progetto impianti

Studio di Ingegneria Valzelli srl

progetto anti-inquinamento

Ing. Alessandra Tacchini

nome elaborato:

Opere di urbanizzazione
Regime delle opere

nr. elaborato

OU 09

progetto n.
2107

archiviazione

scala
1:200, 1:100
modifica n.
R00

REGIME DELLE OPERE

1:200