





Estratto da NTA Comune di Brescia - Piano delle Regole - V PR02 Azioni di Piano

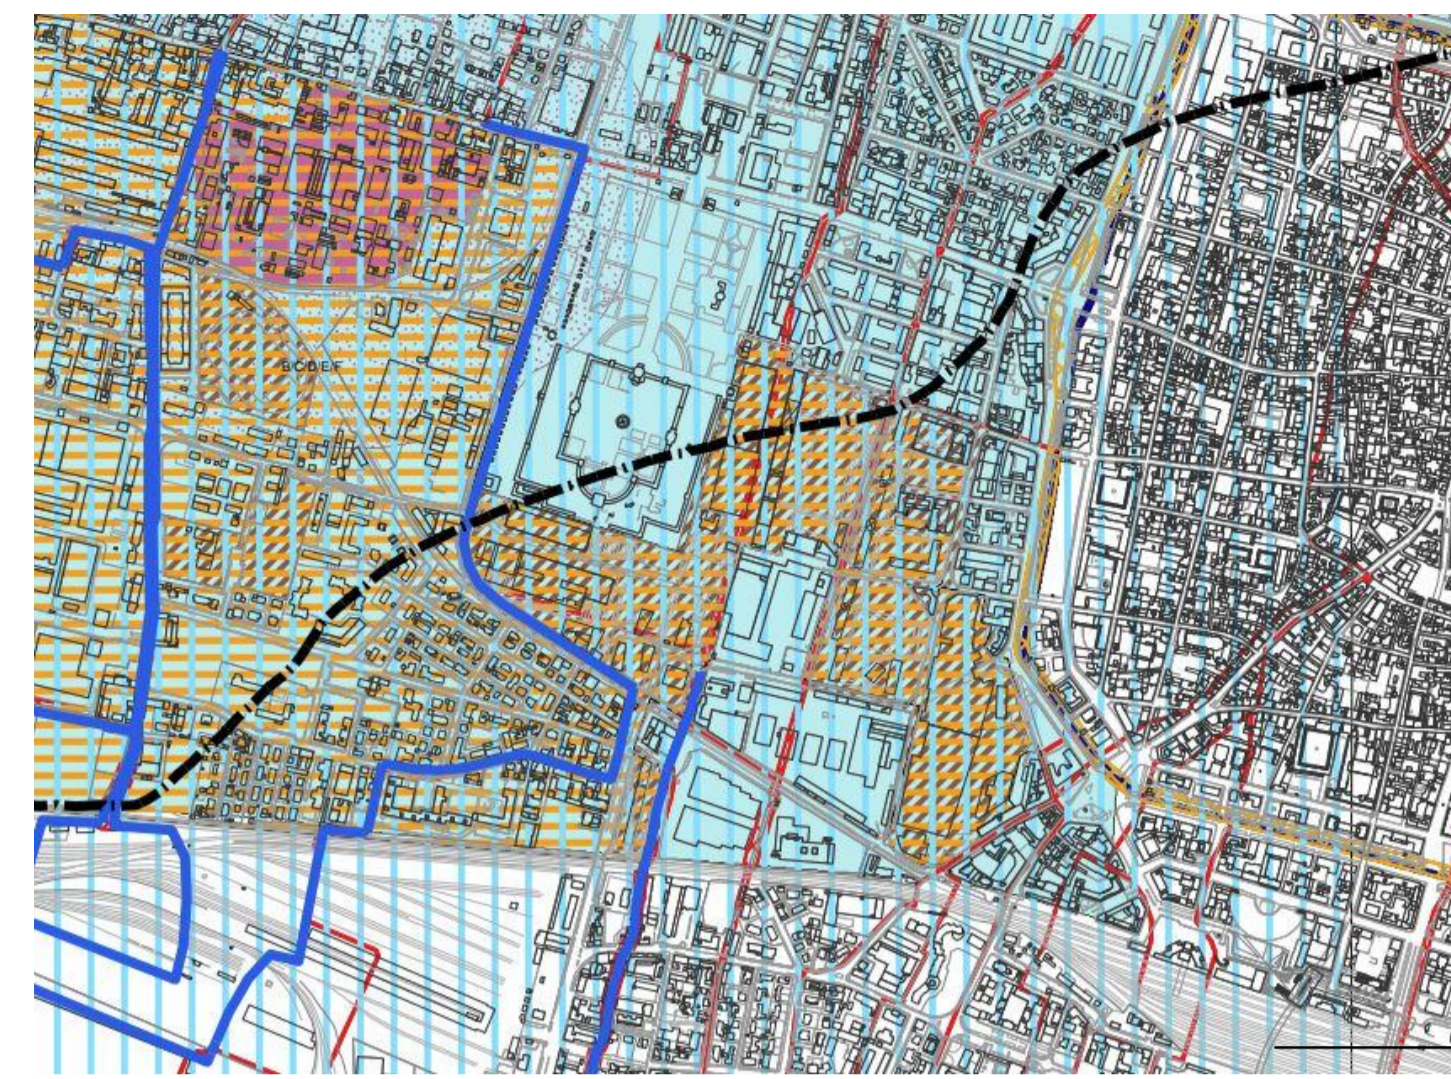

Estratto da NTA Comune di Brescia - Piano delle Regole - V PR06 Vincoli difesa del suolo

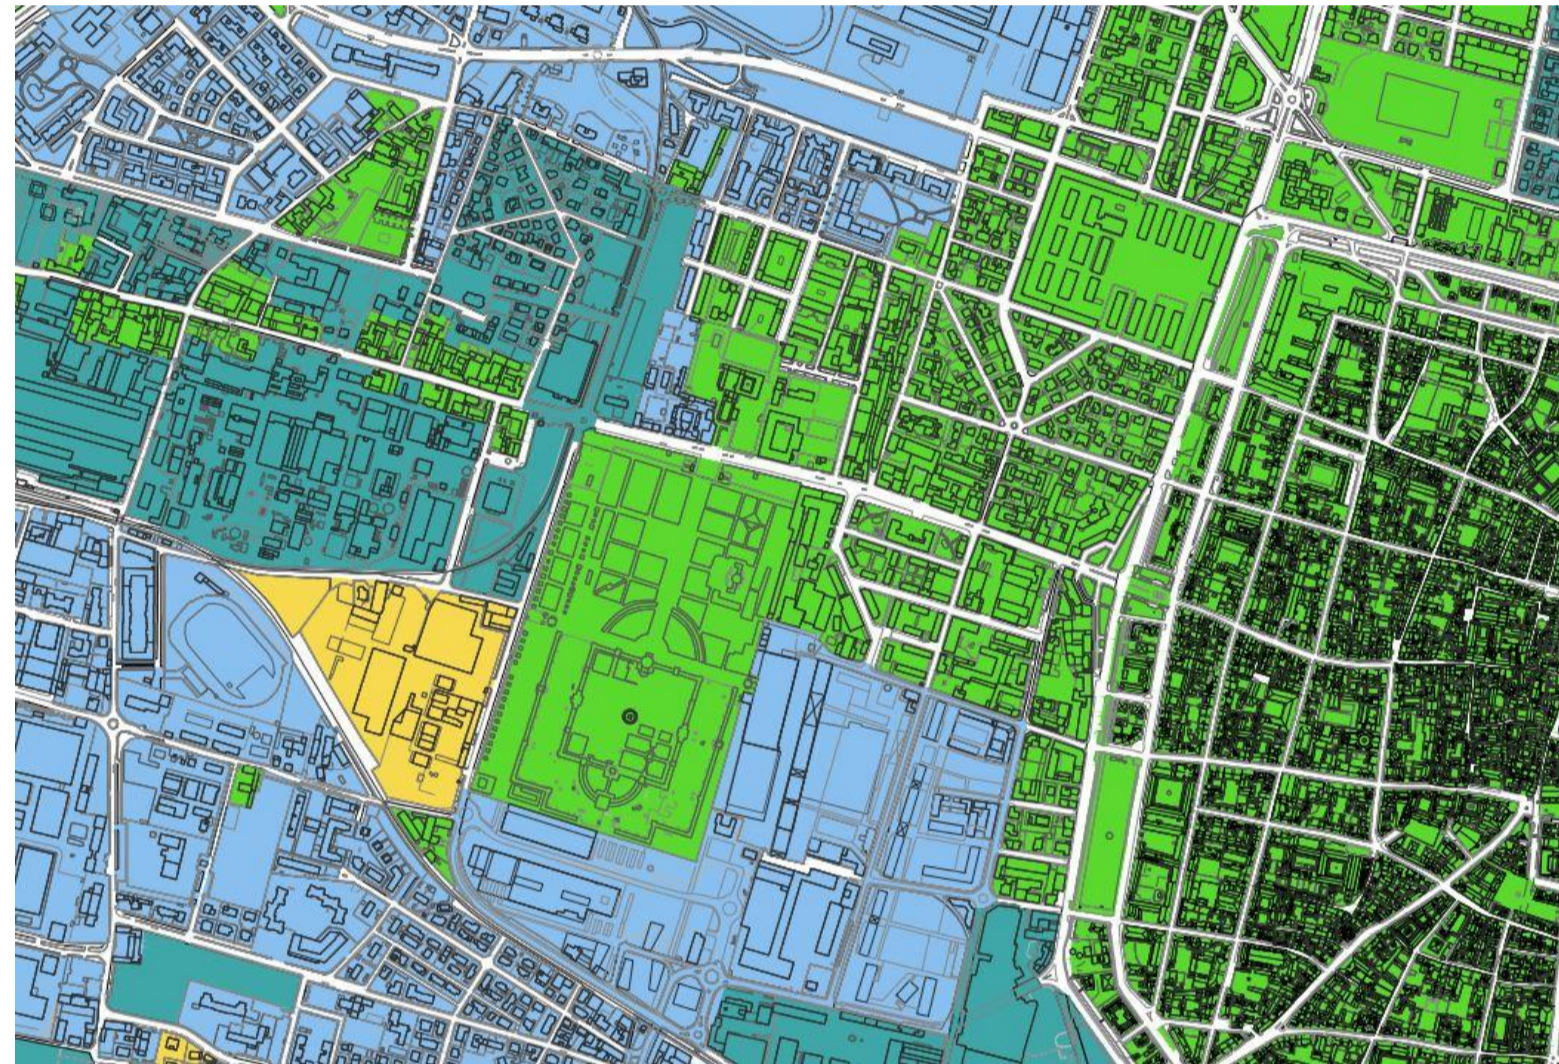

Estratto da NTA Comune di Brescia - Piano delle Regole - V PR03 Classi di sensibilità paesaggistica

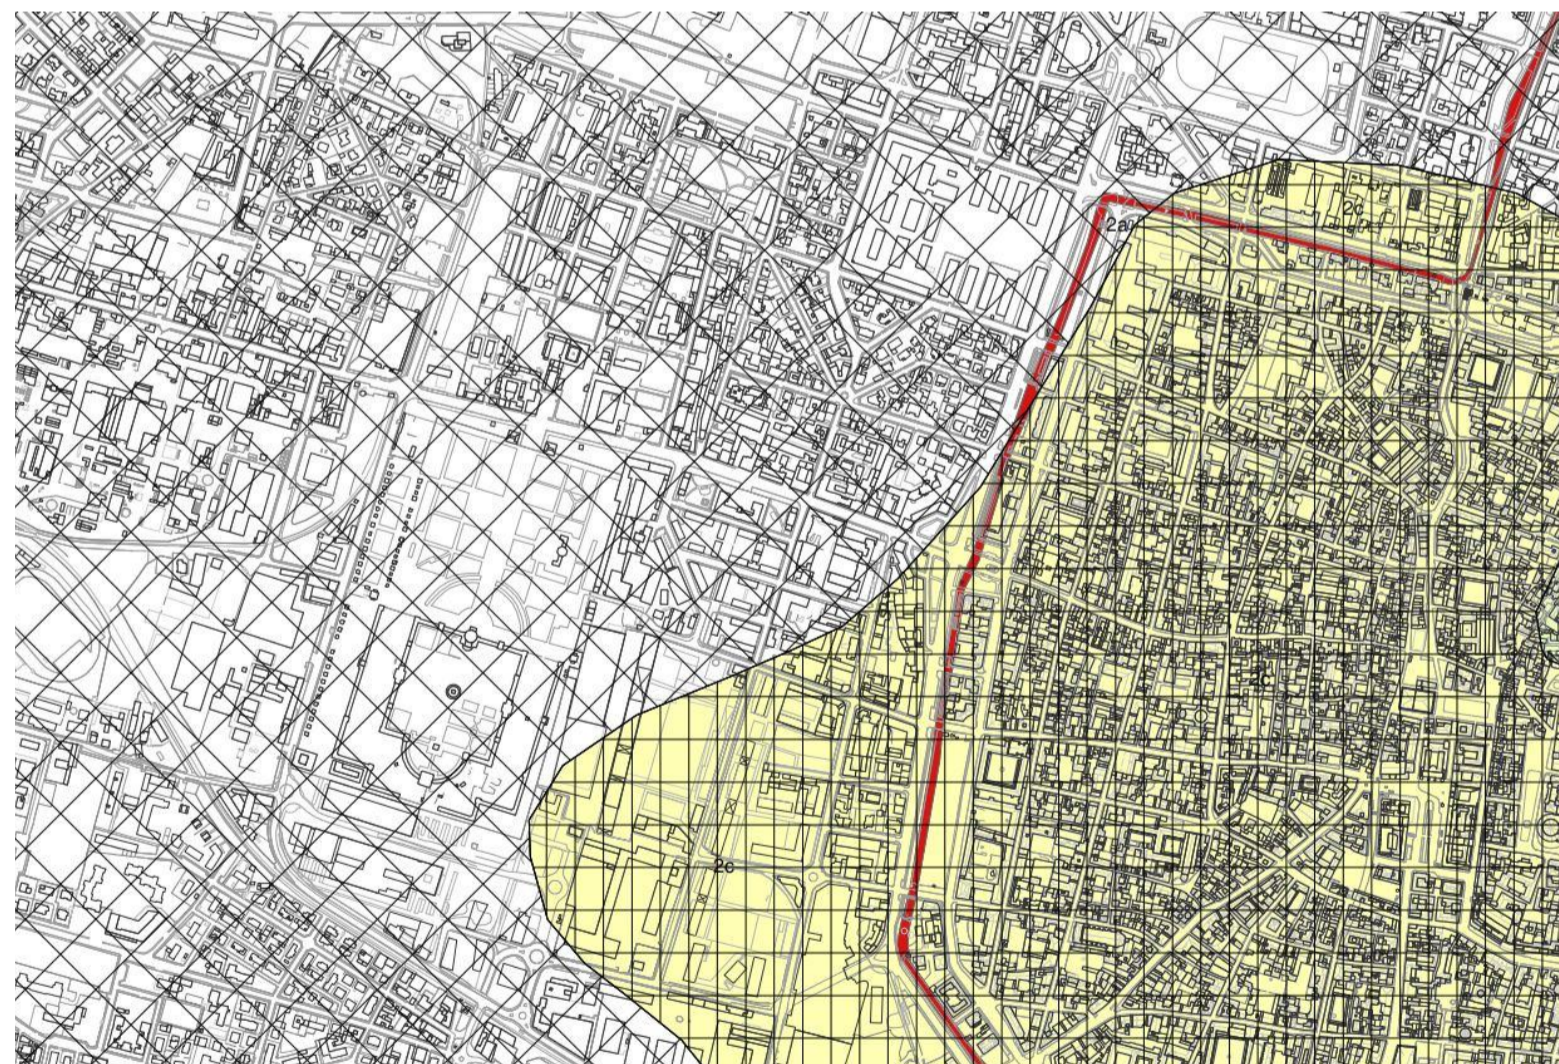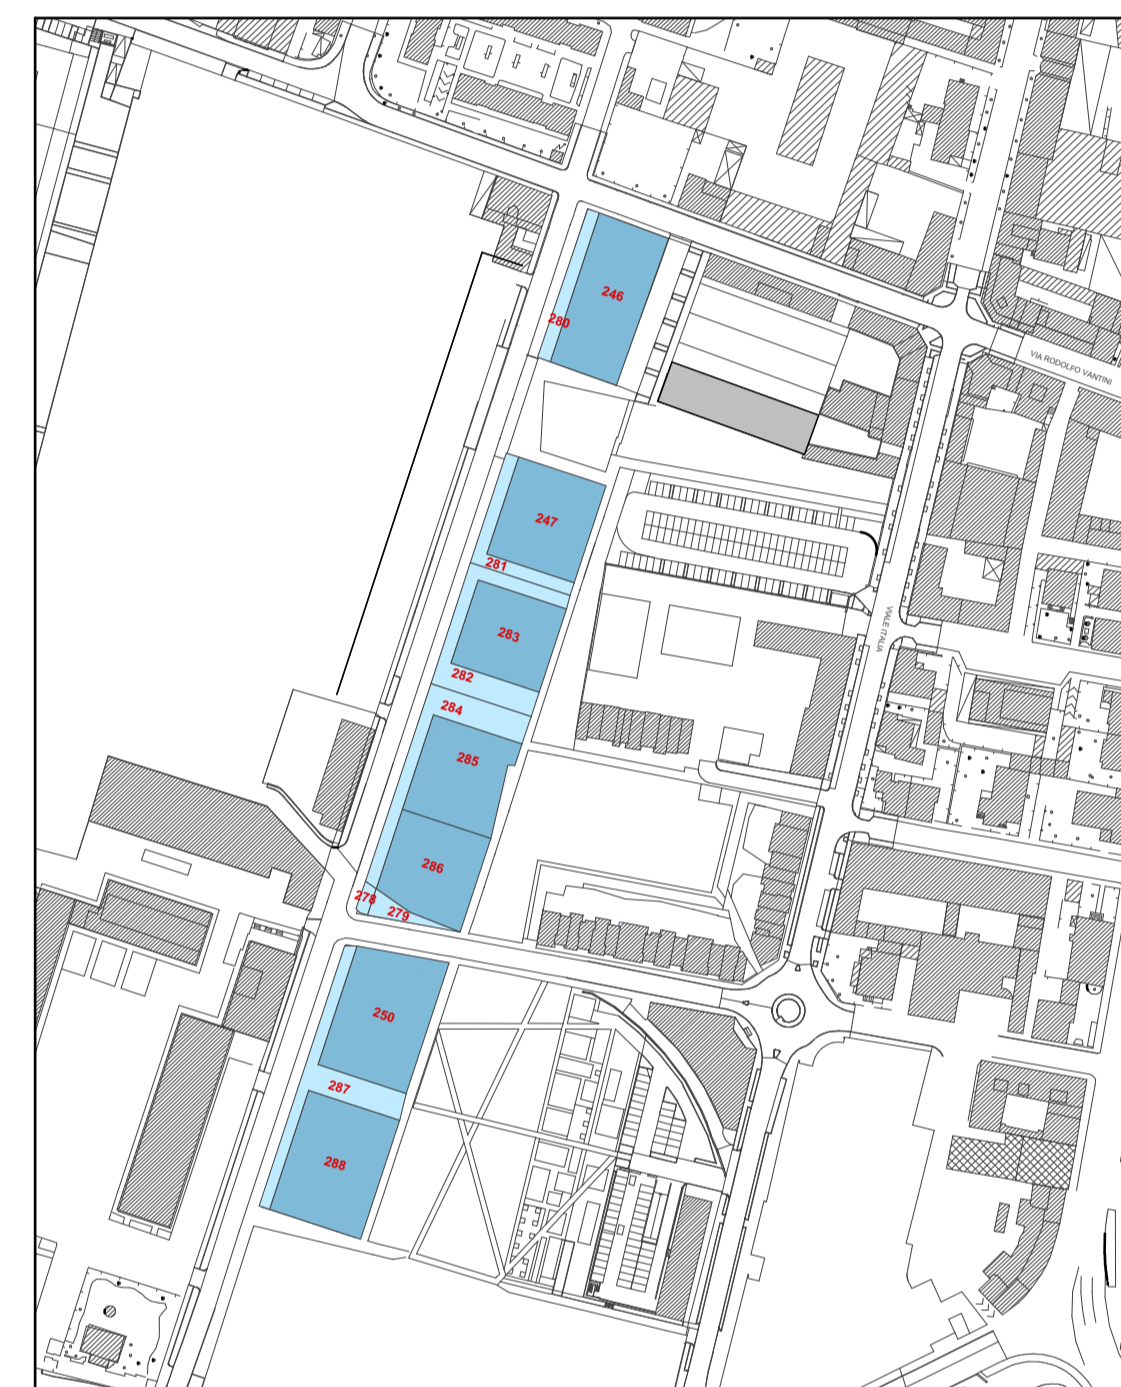

Estratto da NTA Comune di Brescia - Piano delle Regole - V PR05 Fattibilità geologica



AGGIORNAMENTI		data
revisione	descrizione	

COMUNE DI BRESCIA
Provincia di Brescia

PIANO ATTUATIVO IN VARIANTE AREE COMPARTO MILANO
RISPETTO A PRATICA 2MC/2022 DEL 19/12/2022 PROT.383151

VIA ERITREA

o Estratti

Scala

Tav

U.0

COMMITTENTE:
Borgo Milano Spa
C.so Zanardelli, 32 Brescia 25121
(Timbro e Firma)

PROGETTISTA: