






Prospetto ambientale su via Eritrea (vista verso ovest)
Scala 1:500

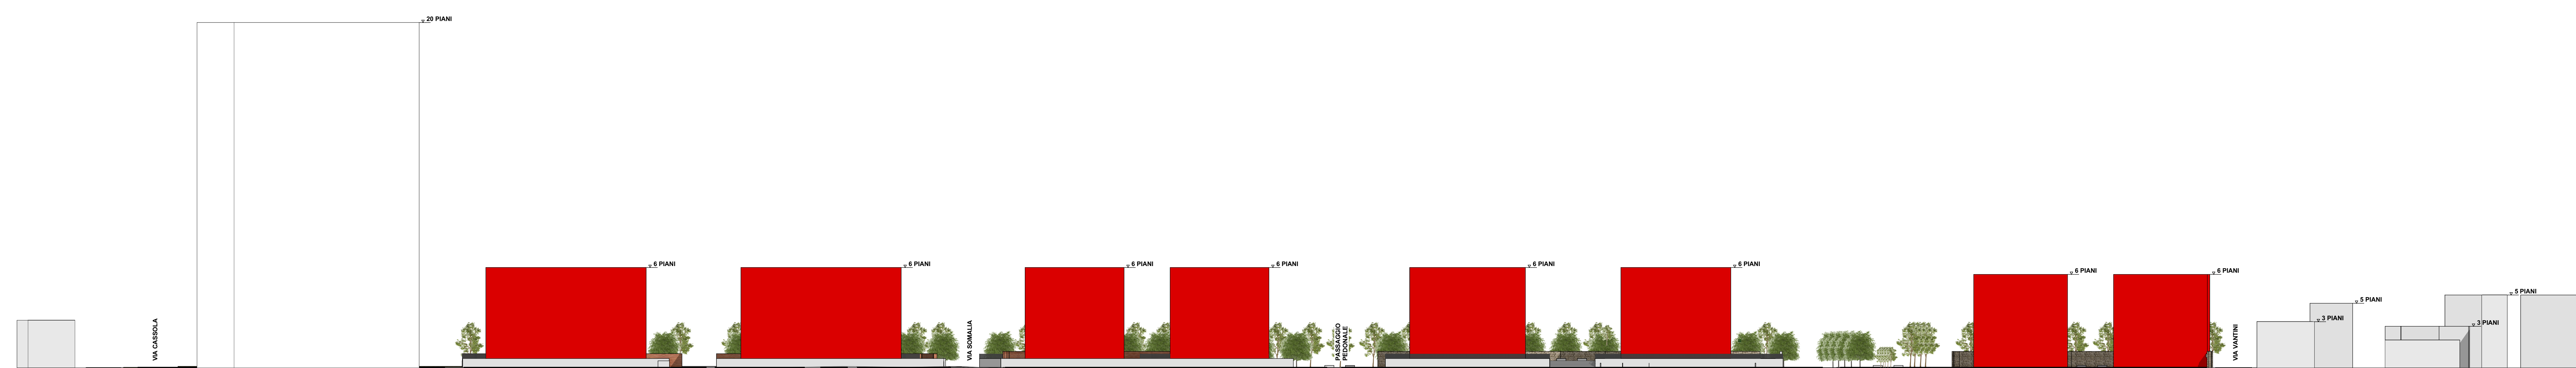


Prospetto ambientale su via Eritrea (vista verso est)
Scala 1:500

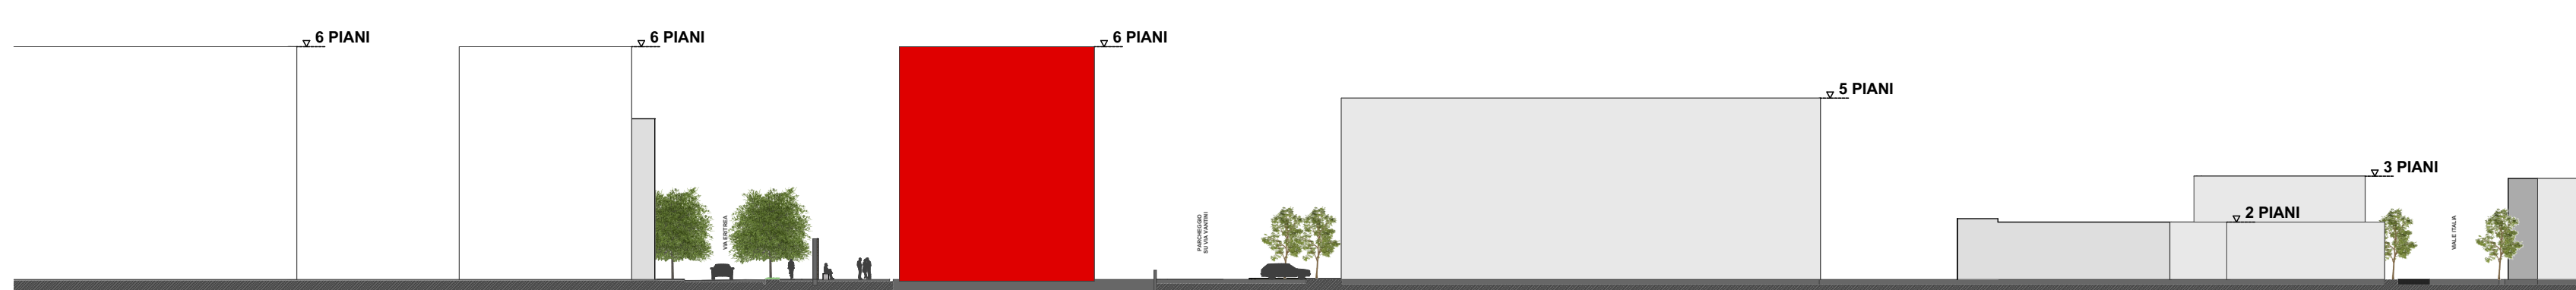

Sezione S1 ambientale trasversale lotto 8 (ovest - est)
Scala 1:500

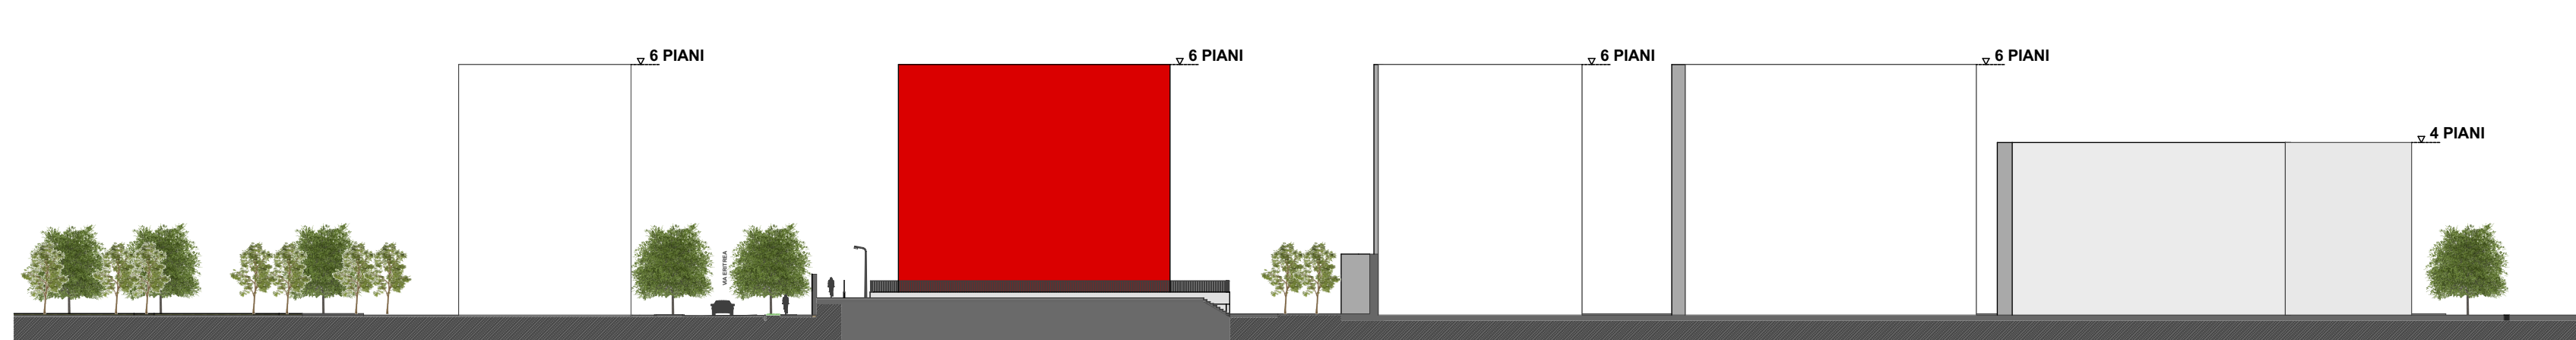


Sezione S2 ambientale trasversale lotto 9 (ovest - est)
Scala 1:500

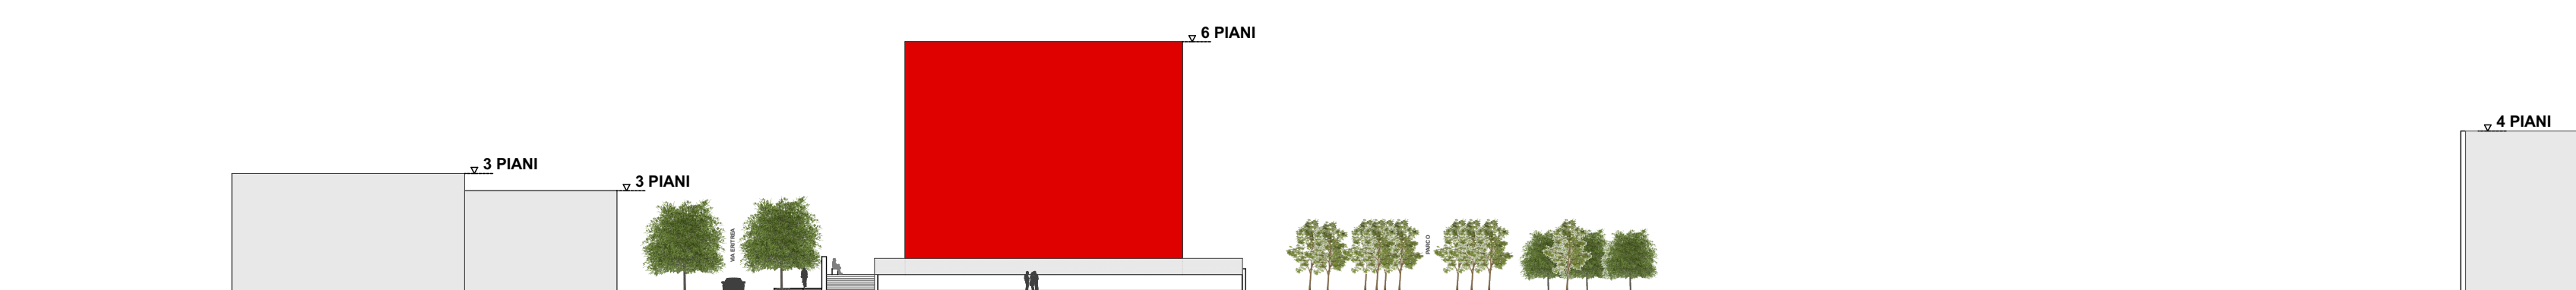

Sezione S3 ambientale trasversale lotto 10 (ovest - est)
Scala 1:500

- LEGENDA**
- Edifici di progetto
 - Edifici di progetto di altra proprietà
 - Edifici esistenti

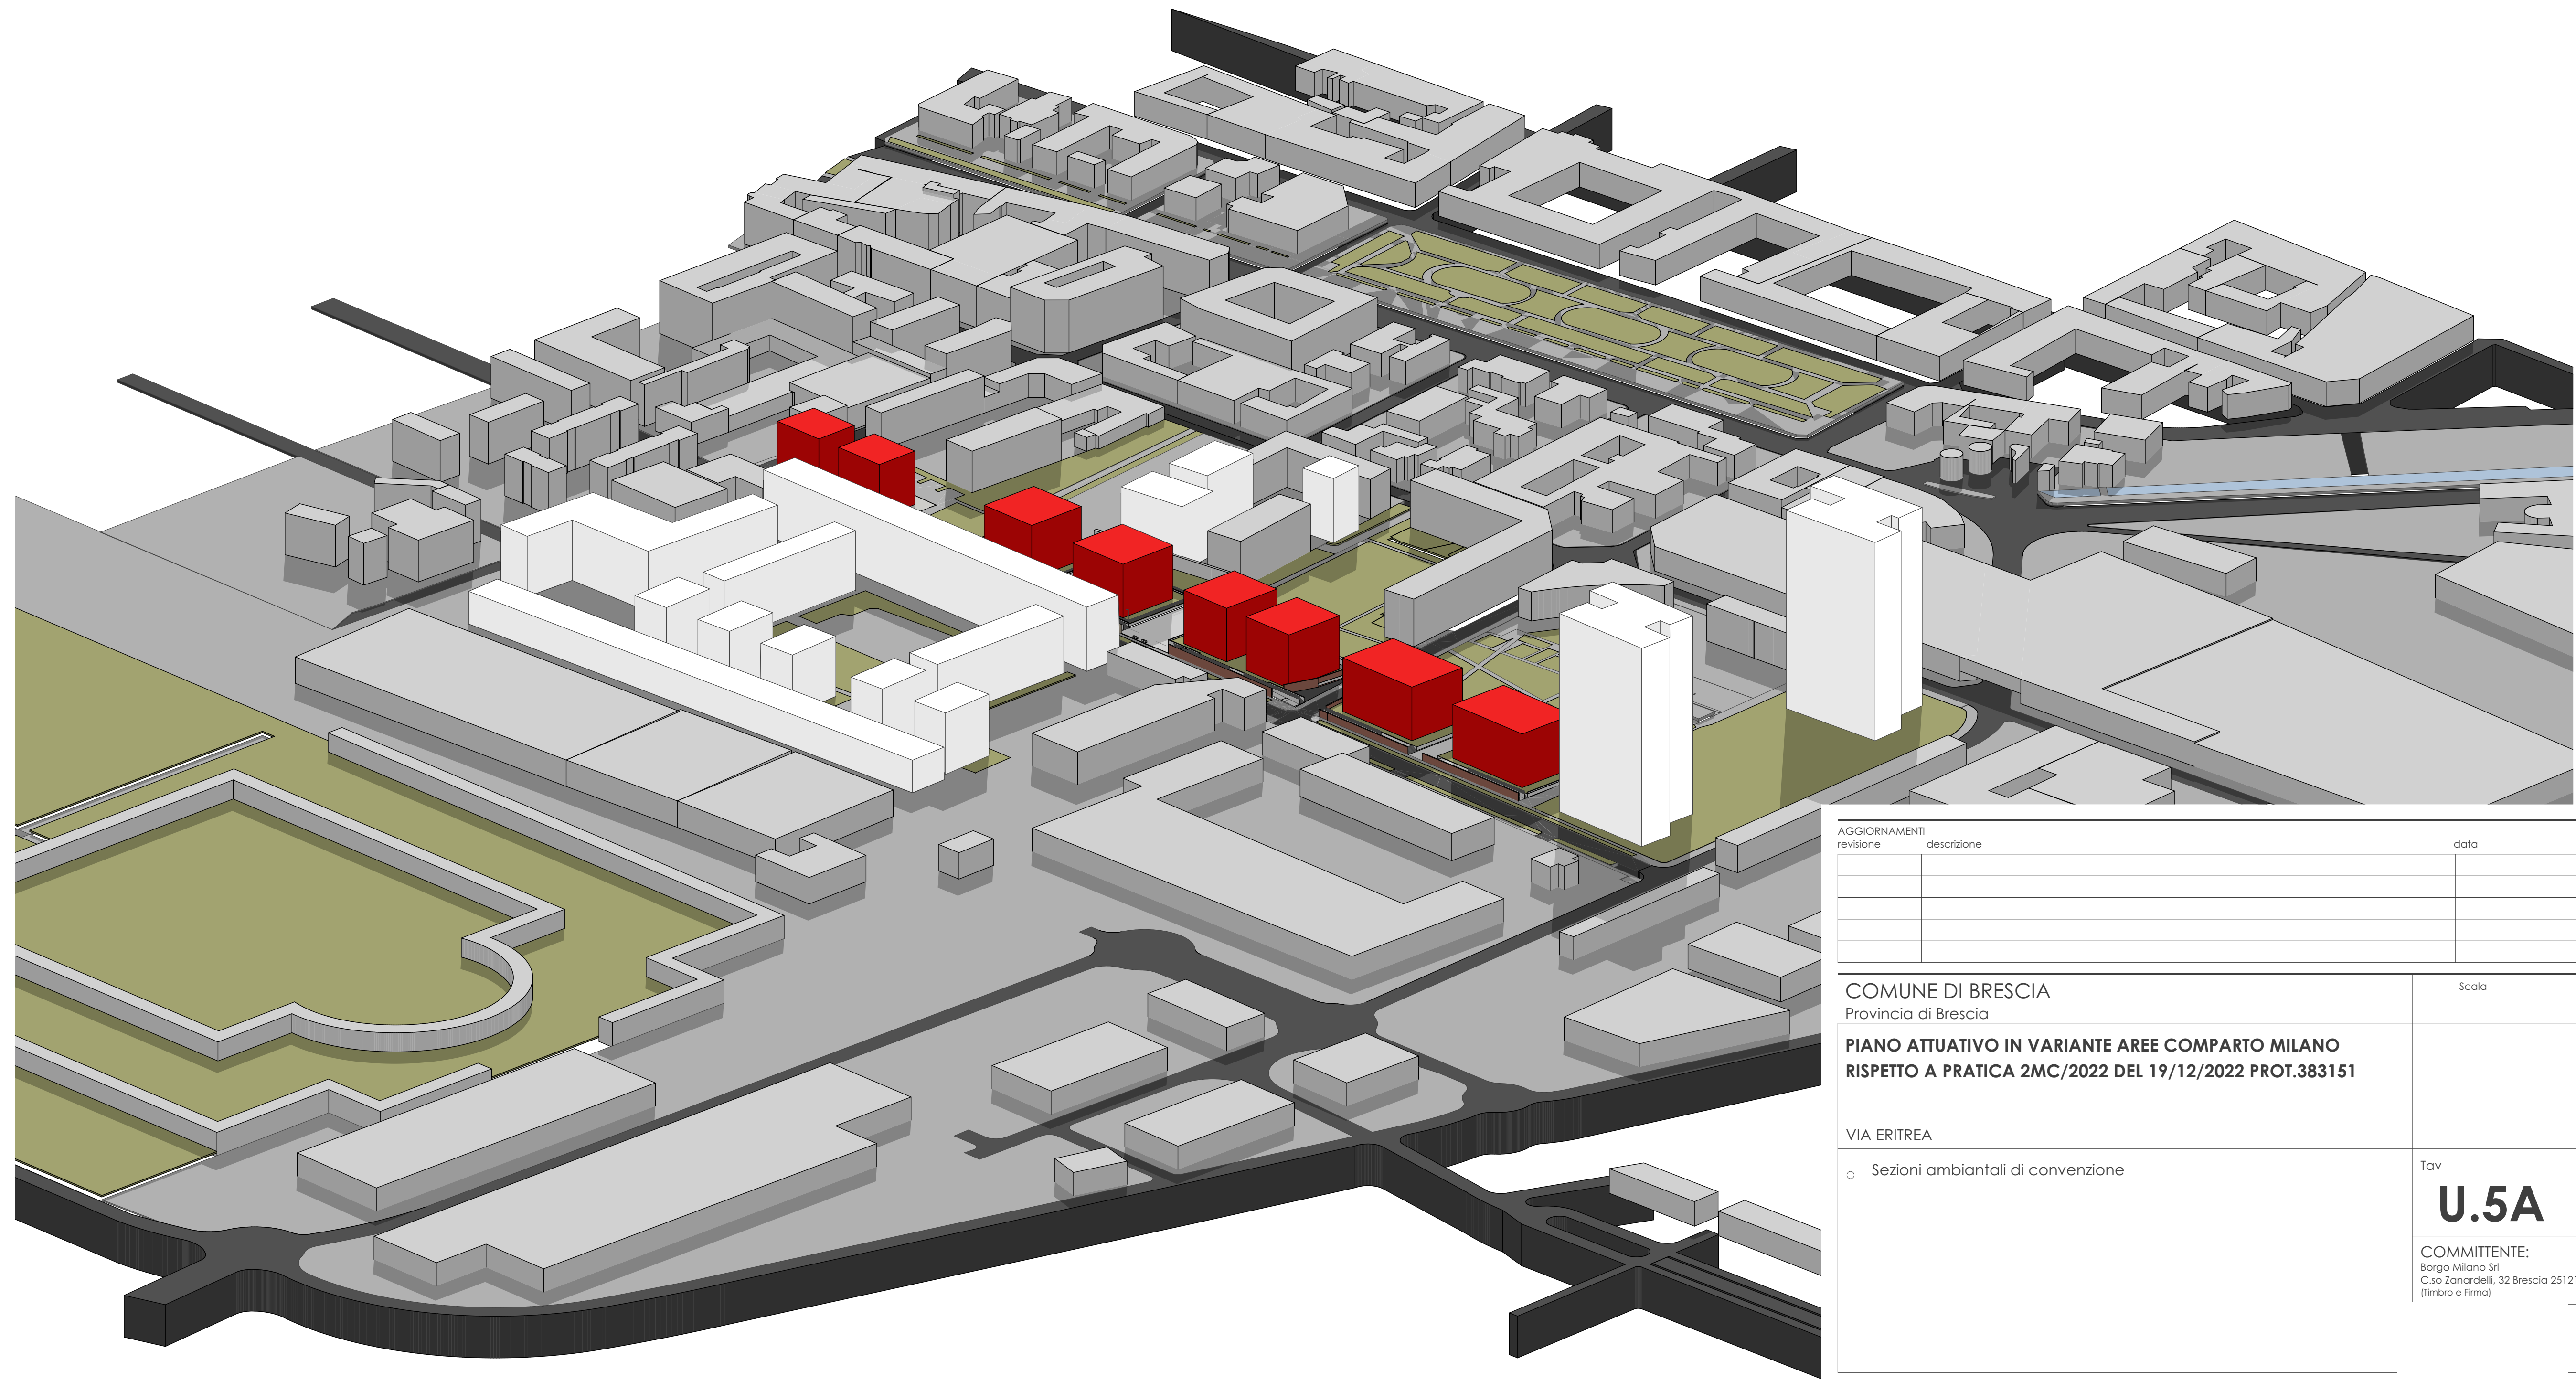

Rappresentazione volumetrica in 3D

AGGIORNAMENTI	revisione	descrizione	data

<p>COMUNE DI BRESCIA Provincia di Brescia</p> <p>PIANO ATTUATIVO IN VARIANTE AREE COMPARTO MILANO RISPETTO A PRATICA 2MC/2022 DEL 19/12/2022 PROT.383151</p> <p>VIA ERITREA</p> <p>o Sezioni ambientali di convenzione</p>	<p>Scala</p> <p>Tav</p> <p>U.5A</p> <p>COMMITTENTE: Bosgo Milano Srl C.so Zanardelli, 32 Brescia 25124 (Innova e Firmo)</p>
---	--

A. Venti di design si riserva la proprietà di questo disegno con diritto di copyright e non è autorizzato a essere copiato o distribuito senza permesso scritto.