





Planimetria progetto
Scala 1:500

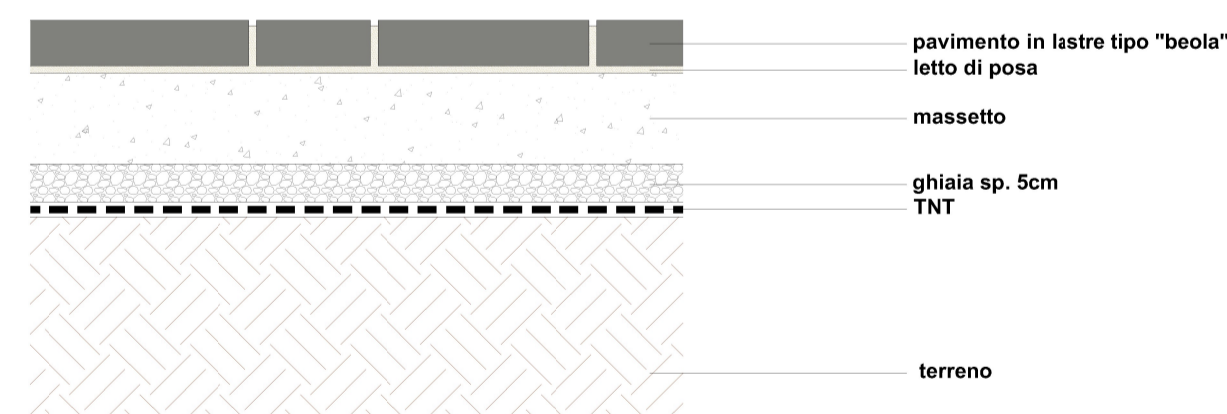

Dettaglio percorso pedonale
Scala 1:10

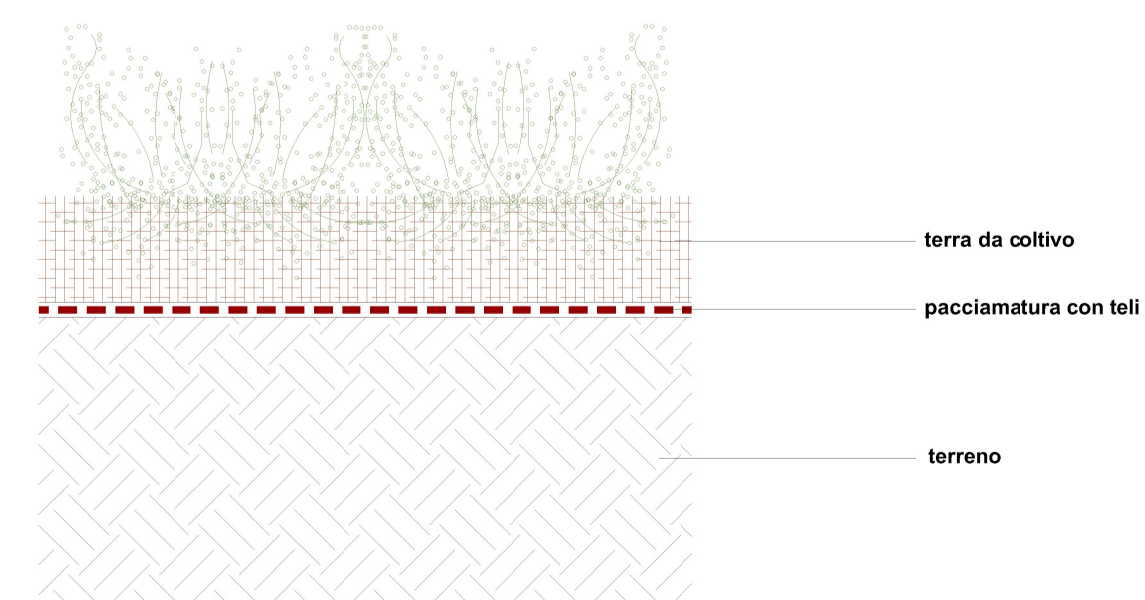

Dettaglio giardino pubblico
Scala 1:10



Dettaglio lampione
Modello uguale a quello già utilizzato per il percorso pedonale esistente



Dettaglio panca
Modello uguale a quello già utilizzato per il percorso pedonale esistente

AGGIORNAMENTI		data
revisione	descrizione	

COMUNE DI BRESCIA Provincia di Brescia		Scala
PIANO ATTUATIVO IN VARIANTE AREE COMPARTO MILANO RISPETTO A PRATICA 2MC/2022 DEL 19/12/2022 PROT.383151		
VIA ERITREA OO.UU. Lotti 8-9-10		Tav U.7
COMMITTENTE: Borgo Milano Spa C.so Zanardelli, 32 Brescia 25121 (Timbro e Firma)		
PROGETTISTA: P&L&A Associati		