


LEGENDA

- Limite intervento
- Area oggetto del Permesso di Costruire Convenzionato
- Area in cessione

REGIME DELLE AREE

1:200

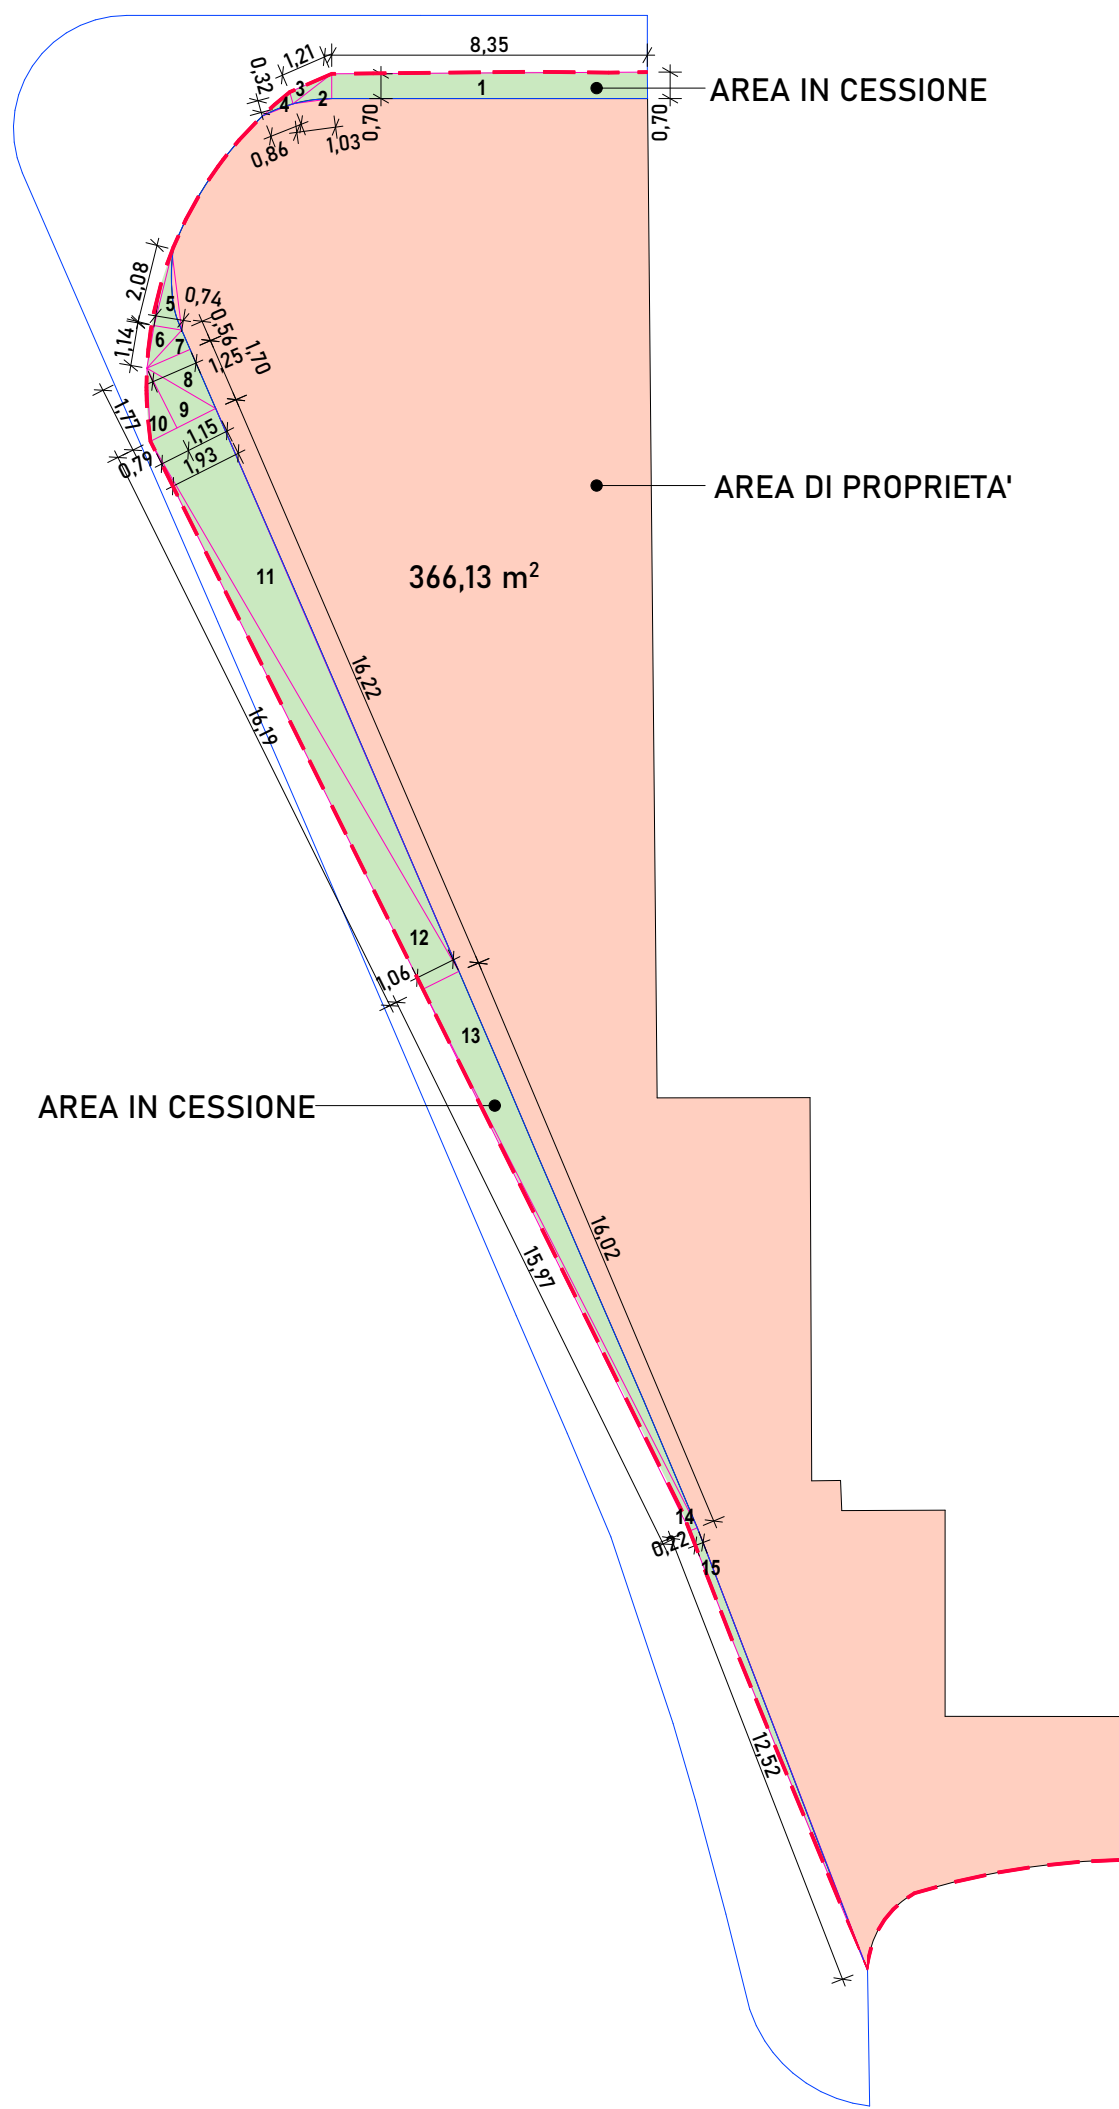

DIMOSTRAZIONE GRAFICA CALOLO AREA IN CSSIONE

1:200

CALCOLO AREA IN CESSIONE						
AREA	CALCOLO					mq
1	8,35	x	0,7	/	2 =	5,85
2	1,03	x	0,7	/	2 =	0,36
3	1,21	x	0,32	/	2 =	0,19
4	0,86	x	0,32	/	2 =	0,14
5	0,74	x	2,08	/	2 =	0,77
6	0,74	x	1,14	/	2 =	0,42
7	1,25	x	0,56	/	2 =	0,35
8	1,7	x	1,25	/	2 =	1,06
9	1,15	x	1,7	/	2 =	0,98
10	0,79	x	1,7	/	2 =	0,67
11	16,22	x	1,93	/	2 =	15,65
12	16,19	x	1,06	/	2 =	8,58
13	16,02	x	1,06	/	2 =	8,49
14	15,97	x	0,22	/	2 =	1,76
15	12,52	x	0,22	/	2 =	1,38
TOTALE MQ AREA IN CESSIONE						46,65

COMUNE DI BRESCIA

INTERVENTO DI RISTRUTTURAZIONE IMMOBILE IN VIA STRETTA 26  
demolizione, ricostruzione e cambio di destinazione d'uso

Permesso di costruire convenzionato  
maggio 2022

committente  
OPUS S.r.l  
Via G. Fara n.39 - 20124 Milano (Mi)  
P.IVA - C.F.: 11910270963

localizzazione intervento:  
Via Stretta n.26 - 20129 Brescia (BS)

individuazione catastale:  
foglio 44, mapp. 44, sub. 501, 503, 504, 507 - mapp. 45 sub 501 - mapp. 46, sub 503



coordinamento progetto:

AR DODICI  
via Corsica n.143  
Brescia 25125  
P.IVA: 03447310982

progetto architettonico:

ALESSANDRO  
ALBERTI  
ARCHITETTO

ARRIGO  
QUARENGHI TAINI  
ARCHITETTO

collaboratori:

arch. Paola Boglioni, arch. Giovanni Casati, arch. Sara Stagnoli, Beatrice Dotti, Alessandra Rottigni

nome elaborato:

Opere di urbanizzazione  
Regimi delle aree

progetto n.  
2107

archiviazione

nr. elaborato

OU  
08

scala  
1:200, 1:100  
modifica n.  
R00