



**VERBALE DELLA SEDUTA DEL
CONSIGLIO DI QUARTIERE
LAMARMORA**

ZONA SUD

DEL 12.06.2024

Il giorno 12 del mese di giugno dell'anno 2024 alle ore 19.00, su convocazione del Presidente del Consiglio di Quartiere, si è riunito in presenza presso la sala civica in via Ziliani n. 6 il Consiglio di Quartiere per la trattazione del seguente ordine del giorno:

- 1 - Aspetti organizzativi per il funzionamento del Consiglio di Quartiere
- 2 - Istituzione ed organizzazione dei gruppi di lavoro suddivisi per aree tematiche
- 3 - Nomina referente per la gestione social
- 4 - Aggiornamento sulle nuove modalità per la raccolta del verde
- 5 - Aggiornamento sul progetto SUS (Sviluppo Urbano Sostenibile)
- 6 - Varie ed eventuali

Presiede la seduta il Presidente: Gianluca Vicini

Redige il processo verbale il consigliere: Tedoldi

In seguito ad appello i consiglieri presenti risultano

| N. | COGNOME | NOME | PRESENTA | ASSENTE* |
|----|-------------|----------|----------------------|----------|
| 1 | ABRAMI | ABRAMO | X | |
| 2 | BONETTA | MARIA | X | |
| 3 | BORSATO | CAROLINE | X | |
| 4 | CAMPOVECCHI | BRUNO | X | |
| 5 | FRASSINE | MONICA | X | |
| 6 | KAOUANE | CHAIMEA | X | |
| 7 | RANI | ALKA | Entra alle ore 20.25 | XG |
| 8 | TEDOLDI | FABRIZIO | X | |
| 9 | VICINI | GIANLUCA | X | |
| 10 | | | | |
| 11 | | | | |

Sono presenti inoltre n. 8 cittadini/rappresentanti di realtà del territorio.

Verificata la presenza del numero legale ai sensi dell'art.23 Comma 3 del Regolamento, si procede con l'esame dei punti all'ordine del giorno:

Punto 1 - Aspetti organizzativi per il funzionamento del Consiglio di Quartiere.

Il presidente propone che le riunioni del CdQ si tengano ordinariamente con cadenza bimestrale a partire dal mese di luglio e comunque ogni volta se ne ravvisi la necessità.

Le riunioni si svolgeranno ordinariamente nella giornata di mercoledì, alle ore 19.00 ovvero alle 20.30 in base alla complessità dell'ordine del giorno. Il prossimo cdq si svolgerà mercoledì 17 luglio alle ore 20.30.

Con riferimento alle modalità di segnalazione di interventi per disservizi e simili al Comune, nel confronto tra consiglieri emerge l'importanza che i cittadini conoscano recapiti (numeri di telefono e indirizzi mail) cui rivolgersi direttamente all'Amministrazione comunale qualora non intendano procedere per il tramite del Cdq. Si chiederà pertanto all'Amministrazione una sorta di agenda con gli indirizzi di tutti i settori dell'amministrazione comunale.

Il Cdq inoltre provvederà ad avviare strategie comunicative - volantinaggio, richiesta cartellonistica nei parchi pubblici ed in altre zone strategiche del quartiere, utilizzo mezzi telematici - funzionali allo scopo di informare i cittadini dei canali a loro disposizione. In particolare, si comunicherà ai cittadini che i riferimenti sono l'Ufficio di zona di via Lottieri ed il Cdq (attraverso indirizzo mail, pagina Facebook, gli incontri di commissioni e consiglio). Verrà chiesto agli operatori dell'Ufficio di zona, inoltre, di informare il Cdq, via mail, in merito alle segnalazioni ad esso giunte.

La votazione ottiene il seguente risultato:

| | |
|-------------|---|
| PRESENTI: | 8 |
| VOTANTI: | 8 |
| FAVOREVOLI: | 8 |
| CONTRARI: | / |
| ASTENUTI: | / |

Alla luce della votazione sopra riportata risulta approvato il punto dell'ODG.

Punto 2 - Istituzione ed organizzazione dei gruppi di lavoro suddivisi per aree tematiche.

Ai fini di una più funzionale organizzazione dell'attività del CdQ, viene formulata dal Presidente la proposta di organizzare i lavori del CdQ in gruppi distinti per aree tematiche, così strutturati:

Ambiente e Salute: Abrami* (ambiente) - Campovecchi* (salute) - Tedoldi

Viabilità e Urbanistica: Borsato* - Campovecchi - Kaouane

Servizi sociali e rapporti con la comunità: Abrami - Bonetta - Tedoldi*

Cultura, giovani, tematiche femminili e integrazione: Borsato - Kaouane* - Rani

Aggregazione e Servizi per la terza età: Bonetta* - Frassine - Rani

Sicurezza, Attività Produttive e Commercio: Frassine* (attività produttive e commercio) - Vicini* (sicurezza)

* l'asterisco indica il coordinatore

Il Presidente precisa di avere contattato tutti i consiglieri, per raccogliere indicazioni e preferenze da ciascuno di loro. Ricorda inoltre che, ai sensi dell'art. 27 del Regolamento, che ciascun consigliere/a può partecipare a qualsiasi gruppo di lavoro, ma può coordinarne uno solo.

Nel corso della discussione si evidenzia che è importante comunicare ai cittadini la formazione dei gruppi di lavoro per favorirne la partecipazione.

Le riunioni dei gruppi di lavoro potranno svolgersi presso la sala di via Ziliani 6, previa richiesta di disponibilità all'Ufficio di zona.

La votazione ottiene il seguente risultato:

| | |
|-------------|---|
| PRESENTI: | 8 |
| VOTANTI: | 8 |
| FAVOREVOLI: | 8 |
| CONTRARI: | / |
| ASTENUTI: | / |

Alla luce della votazione sopra riportata risulta approvato

Punto 3 - Nomina referente per la gestione social

L'amministrazione della pagina Facebook del quartiere è attualmente attribuita al Presidente del CdQ. Rilevato che soltanto nei giorni scorsi è pervenuto un vademecum sull'utilizzo degli strumenti informatici, in attesa di una sua completa disamina, si conferma come referente il Presidente del CdQ.

La votazione ottiene il seguente risultato:

| | |
|-------------|---|
| PRESENTI: | 8 |
| VOTANTI: | 8 |
| FAVOREVOLI: | 8 |
| CONTRARI: | / |
| ASTENUTI: | / |

Alla luce della votazione sopra riportata risulta approvato

Punto 4 - Aggiornamento sulle nuove modalità per la raccolta del verde

Il Presidente del CdQ riassume quanto emerso nell'incontro del 20.05.2024 con l'Assessora Bianchi in riferimento al contrasto alle zanzare ed al nuovo servizio di raccolta del verde, evidenziando che è in programma per il giorno 13.06.2024 un incontro pubblico sul tema organizzato dal Comune, presso l'Auditorium Bottardi di via Privata de Vitalis.

Tale incontro permetterà di raccogliere tutte le informazioni, che verranno poi fornite al quartiere attraverso i diversi mezzi a

disposizione (commissioni di lavoro, consiglio, pagina Facebook, mail, volantinaggio ...)

Non risulta necessario procedere con votazione.

La consigliera Alka Rani entra alle 20.25.

Punto 5 - Aggiornamento sul progetto SUS (Sviluppo Urbano Sostenibile)

Il Presidente del CdQ riassume quanto emerso nell'incontro del 07.06.2024 con il Vicesindaco Manzoni in riferimento al Progetto SUS che coinvolge il quartiere.

Oltre a raccogliere le indicazioni fornite in Assessorato, sono state ad esso segnalate alcune situazioni problematiche su cui intervenire (via Gheda, via Rodi, via Cipro).

In quella sede inoltre i consiglieri presenti hanno espresso alcune perplessità in merito ai lavori di realizzazione della pista ciclabile lungo via Lamarmora, in fase di realizzazione in queste settimane. Si conviene di raccogliere le diverse criticità, anche con supporto di materiale fotografico, da approfondire nella commissione "viabilità ed urbanistica", al fine di stendere un report ed inviarlo poi al settore Mobilità del Comune.

La votazione ottiene il seguente risultato:

| | |
|-------------|---|
| PRESENTI: | 9 |
| VOTANTI: | 9 |
| FAVOREVOLI: | 9 |
| CONTRARI: | / |
| ASTENUTI: | / |

Alla luce della votazione sopra riportata risulta approvato il punto dell'ODG.

Punto 6 - Progetto "Porte Aperte"

Il Presidente informa in relazione alla comunicazione pervenuta dal Parroco delle Parrocchie di San Giacinto e Beato Palazzolo relativamente al progetto "Porte Aperte".

Precisa di avere inviato due email al Parroco per eventuali delucidazioni. La consigliera Bonetta si occuperà di contattare il parroco per ricevere riscontro.

Non risulta necessario procedere con votazione.

Punto 7 - Varie ed eventuali

La Consigliera Borsato riferisce in relazione all'incontro del 10.06.2024 con l'Assessora Frattini in riferimento al piano di dimensionamento scolastico in corso di realizzazione da parte del Comune, che prevede un apprezzabile potenziamento della struttura organizzativa per il quartiere.

Precisa che il Comune presenterà la nascita dei nuovi "istituti comprensivi" alla cittadinanza nel corso di un'apposita assemblea il 21 settembre e ha chiesto la collaborazione del CdQ per la divulgazione di tale incontro.

Il Comune ha inoltre chiesto che gli istituti comprensivi non vengano indicati con sigle numeriche, ma con intestazione a personaggi che abbiano avuto attinenza con il quartiere e invita il CdQ al suggerimento di nominativi da utilizzare.

Non risulta necessario procedere con votazione.

Non essendovi altri argomenti da approvare né chiedendo alcuno la parola, il Presidente dichiara chiusa la seduta alle ore 21.15.

Allegati:

1) - Progetto Sus del Comune di Brescia.

Letto, confermato e sottoscritto

Il Segretario verbalizzante
Fabrizio Tedoldi

Il Presidente
Gianluca Vicini

**Strategia di sviluppo urbano sostenibile
Realizzazione di isole ambientali nei quartieri:
Porta Milano, Don Bosco, Chiesanuova e Lamarmora**

COMMITTENTE:

Comune di Brescia
Piazza della Loggia 1 - 25121 Bs
Settore Mobilità, Eliminazione Barriere architettoniche e trasporto Pubblico



PROGETTISTA:
Giuseppe Marrelli Architetto
Viale Venezia 65 - 25123 Brescia
t: +39 030 5057270
info@abnorma.it - www.abnorma.it

QUARTIERE LAMARMORA



LEGENDA INTERVENTI:

D-1. VIA SECCHI
Realizzazione pavimentazione differenziata, inserimento pittogramma Z30 a terra. Segnaletica verticale esistente

D-2. INTERSEZIONE VIA LOTTIERI-VIA CODIGNOLE
Realizzazione raccordo marciapiede lato sud.

D-3. INTERSEZIONE VIA LOTTIERI-VIA ZILIANI
Realizzazione intersezione rialzata.

D-4. INTERSEZIONE VIA LOTTIERI-VIA LONGHI
Eliminazione barriere architettoniche sui percorsi pedonali con realizzazione golfi per l'accesso a n.2 attraversamenti

D-5. INTERSEZIONE VIA GHEDA - VIA VITTIME CIVILI DI GUERRA
Realizzazione attraversamento rialzato con golfi.

D-6. VIA CIPRO
Realizzazione isola salvagente e golfi per messa in sicurezza attraversamento.

D-7. VIA ALDO MORO
Realizzazione attraversamento rialzato con golfi, isola salvagente e aiuole verdi.

LEGENDA:

■ Fine zona 30
■ Inizio zona 30

30
Strada limite 30 km/h

— pista/corsia ciclabile

— perimetro Zona 30 di progetto

— Area oggetto di riqualificazione urbana (de-pavimentazione, verde e arredo urbano)



PROVINCIA di BRESCIA
COMUNE di BRESCIA

Strategia di sviluppo urbano sostenibile

Realizzazione di isole ambientali nei quartieri:
Porta Milano, Don Bosco, Chiesanuova e
Lamarmora

04 Planimetria quartiere Lamarmora

GENNAIO 2024

Scala 1:2000

COMMITTENTE:

COMUNE DI BRESCIA - Piazza della Loggia 1 - 25121 BS

CONTATTI:

Settore Mobilità, Eliminazione Barriere architettoniche e trasporto Pubblico
Area Pianificazione Urbana, Edilizia e Mobilità - Via Marconi 12 - 24128 BS
e-mail: mobilita@comune.brescia.it - pec: mobilita@traffico@pec.comune.brescia.it

RUP:



Ing. Nadia Bresciani

COLLABORATORI:

geom. Simone Ciclò
p.i. Alberto Marchina
arch. Gabriele Re

PROGETTISTA: Giuseppe Marrelli Architetto


Viale Venezia 65 - 25123 Brescia
t: +39 030 505270
info@abnorma.it - www.abnorma.it

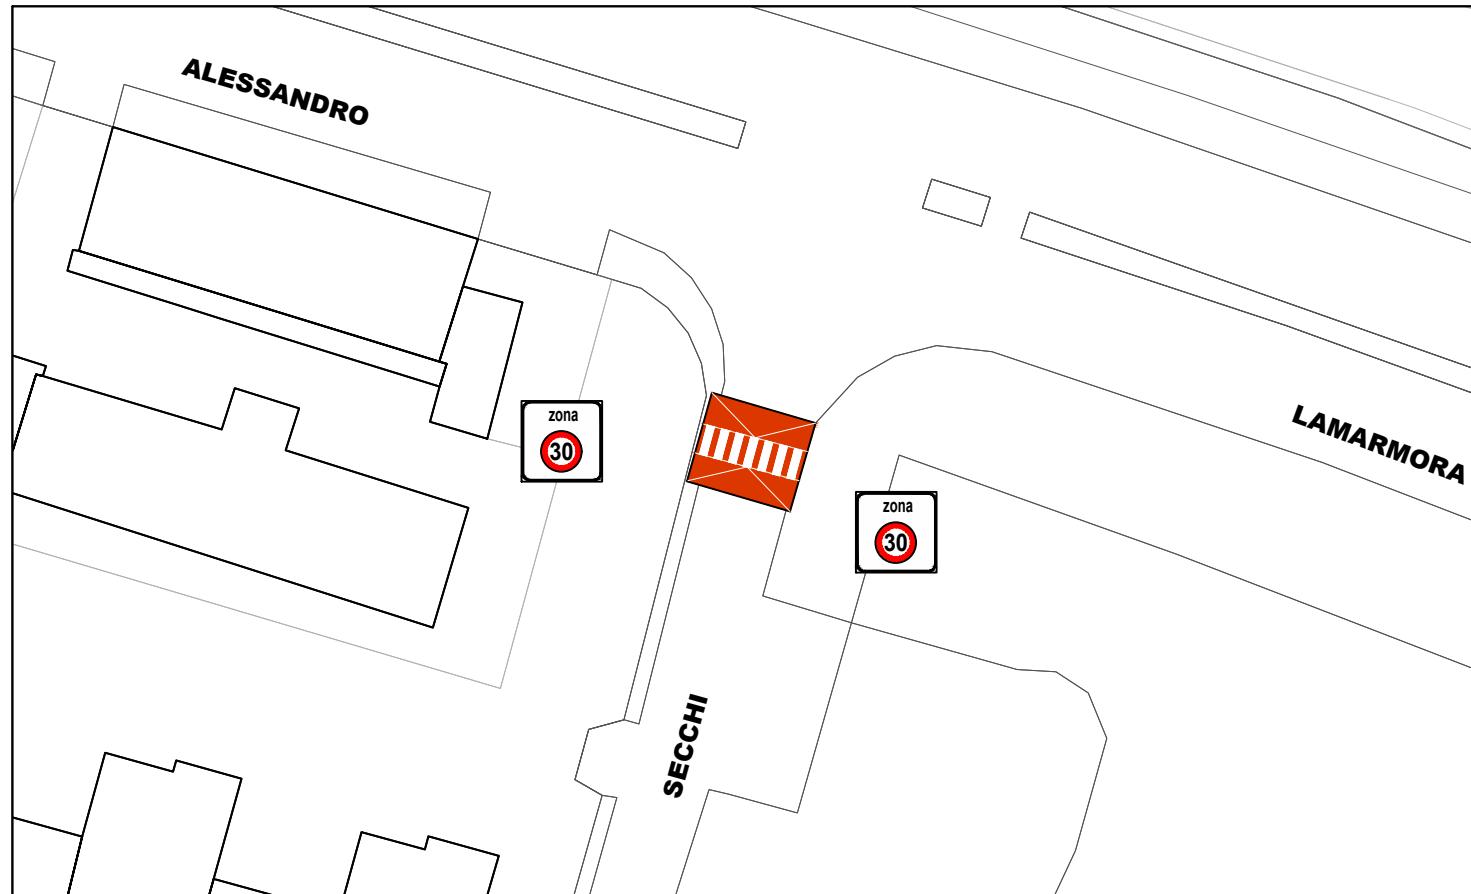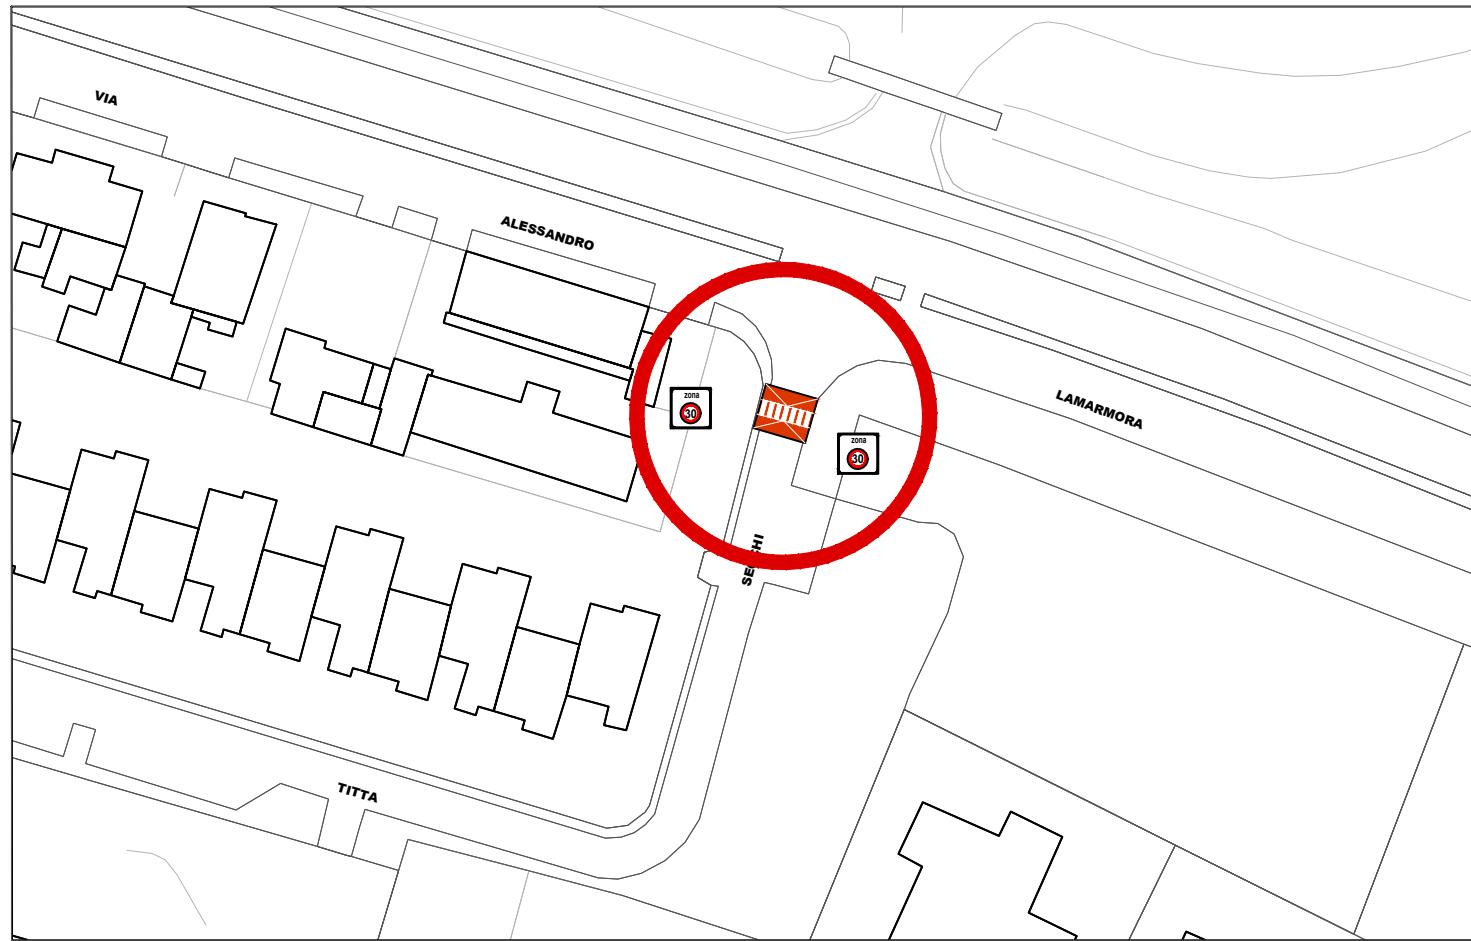


Progetto

D1
Via Secchi

Strategia di sviluppo urbano sostenibile
Realizzazione di isole ambientali nei quartieri:
Porta Milano, Don Bosco, Chiesanuova e Lamarmora

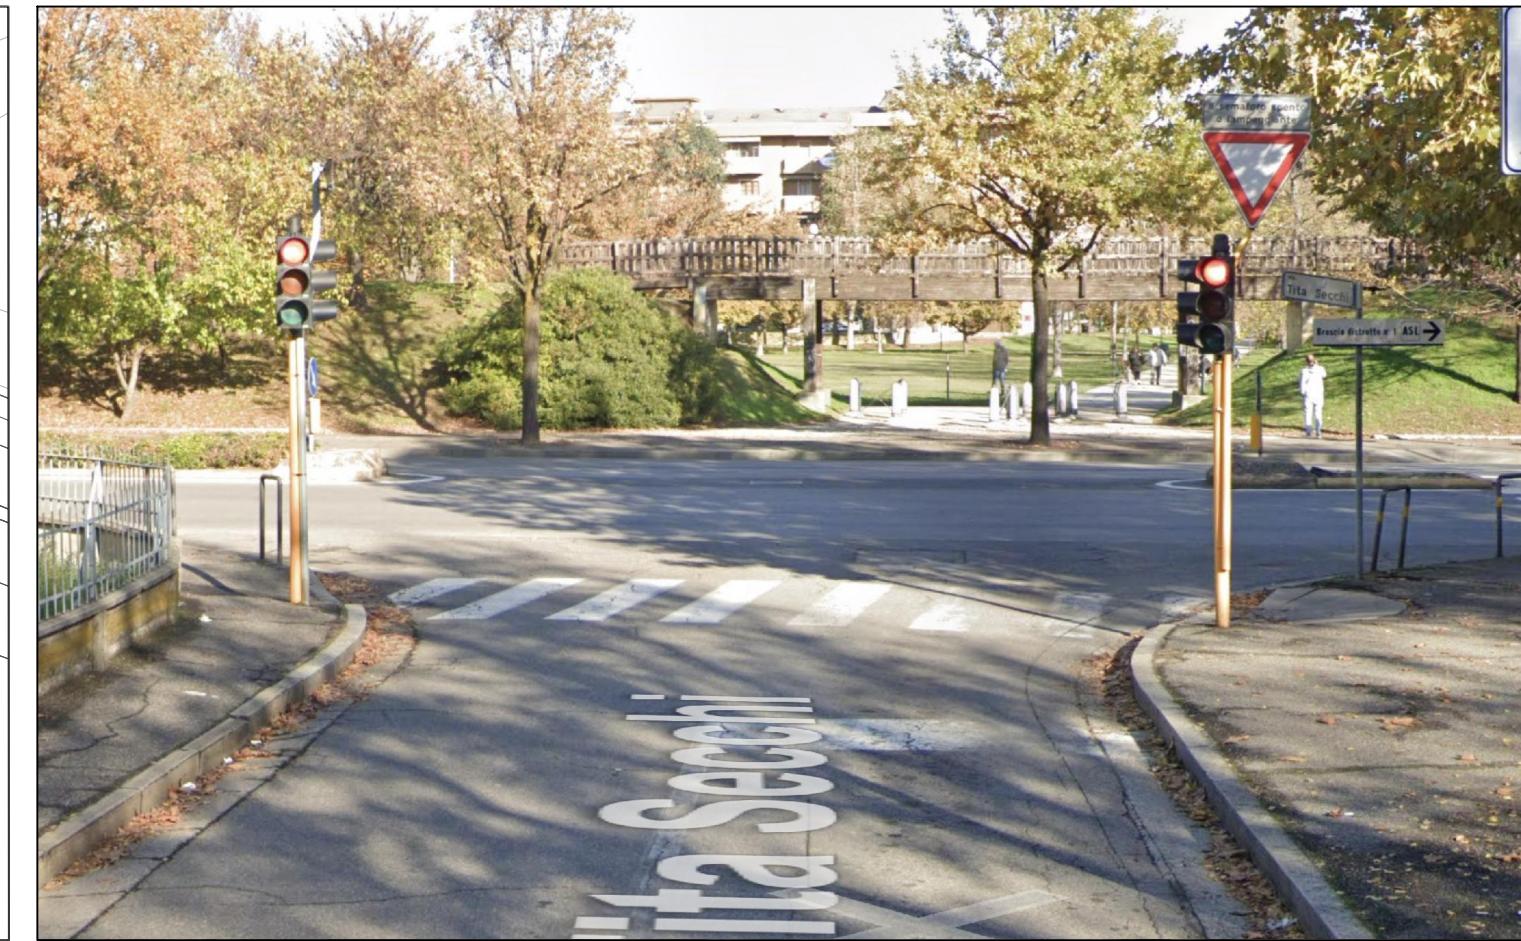

Stato dei luoghi

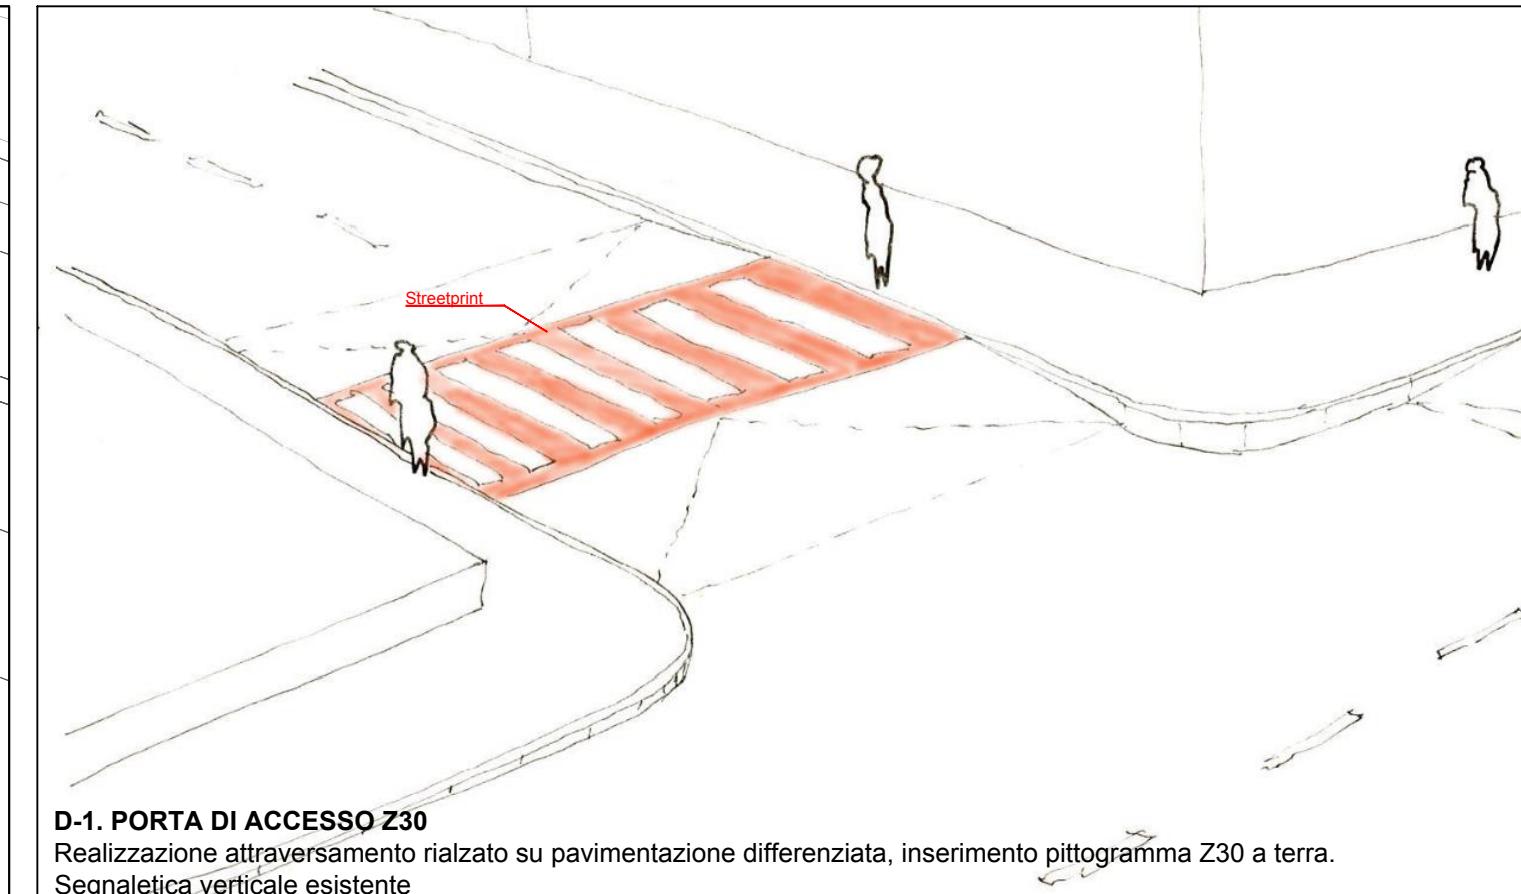

D-1. PORTA DI ACCESSO Z30

Realizzazione attraversamento rialzato su pavimentazione differenziata, inserimento pittogramma Z30 a terra.
Segnaletica verticale esistente

COMMITTENTE:





Comune di Brescia
Piazza della Loggia 1 - 25121 Bs
Settore Mobilità, Eliminazione Barriere
architettoniche e trasporto Pubblico

PROGETTISTA:

Giuseppe Marrelli Architetto
Viale Venezia 65 - 25123 Brescia
t: +39 030 5057270
info@abnorma.it - www.abnorma.it



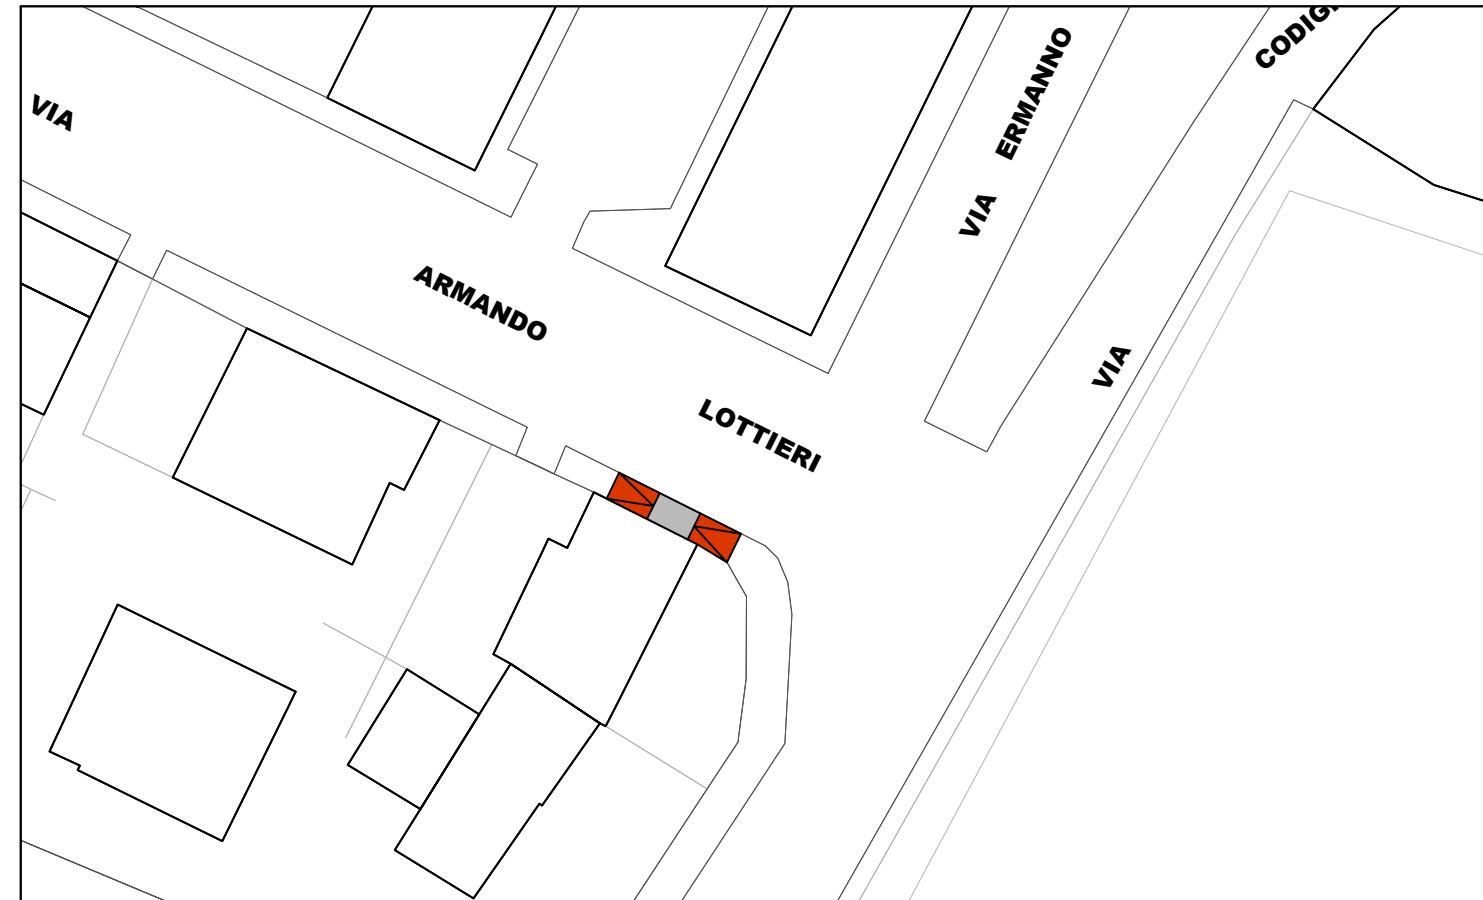
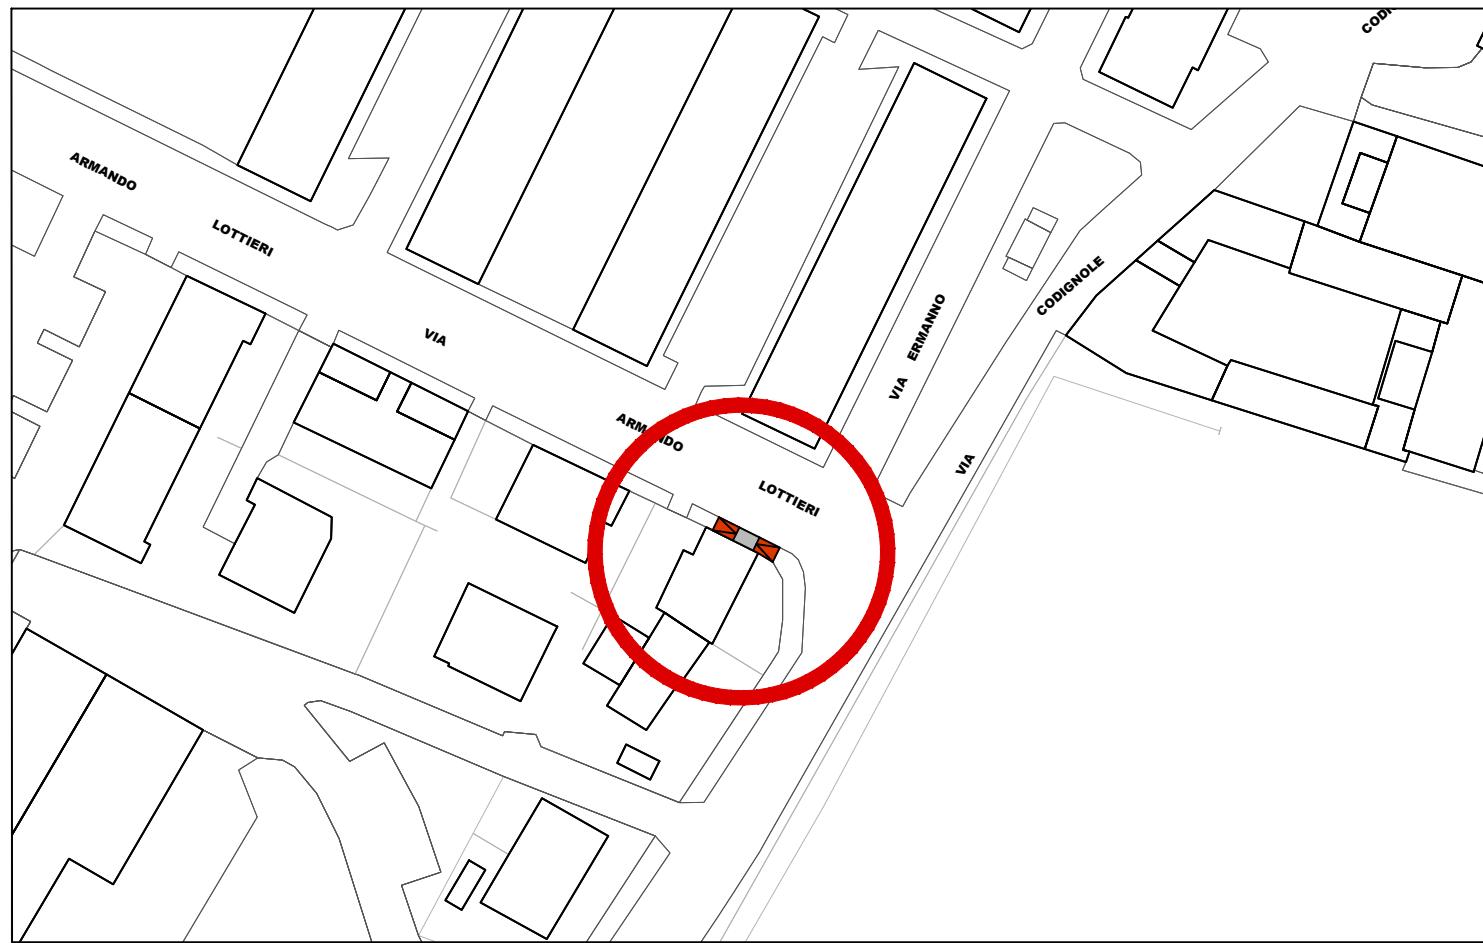


Progetto




Stato dei luoghi



D-2. INTERSEZIONE VIA LOTTIERI-VIA CODIGNOLE
Realizzazione raccordo marciapiede lato sud.

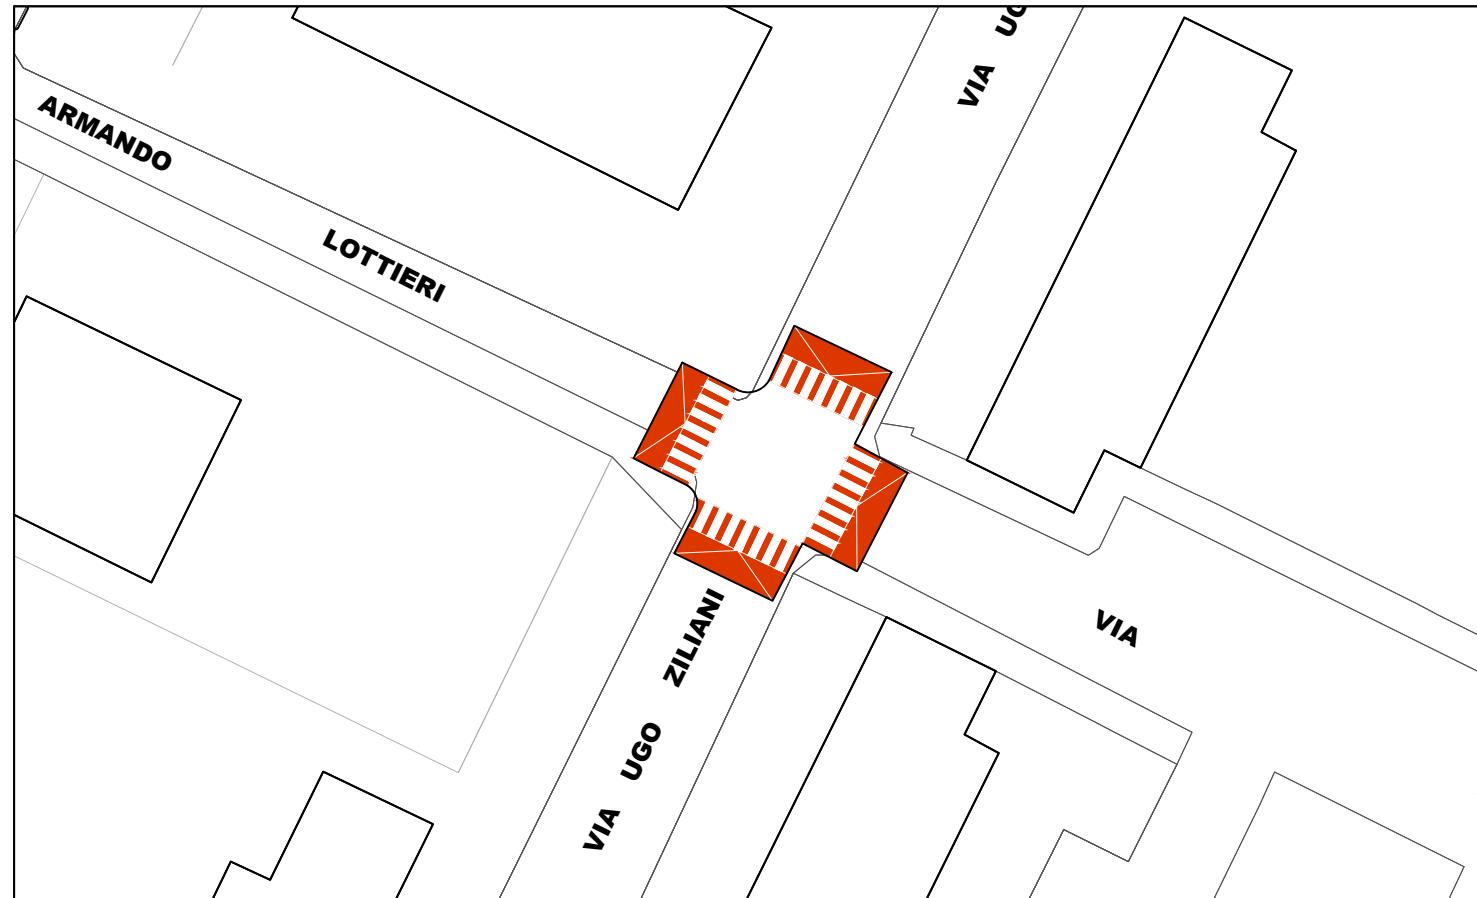
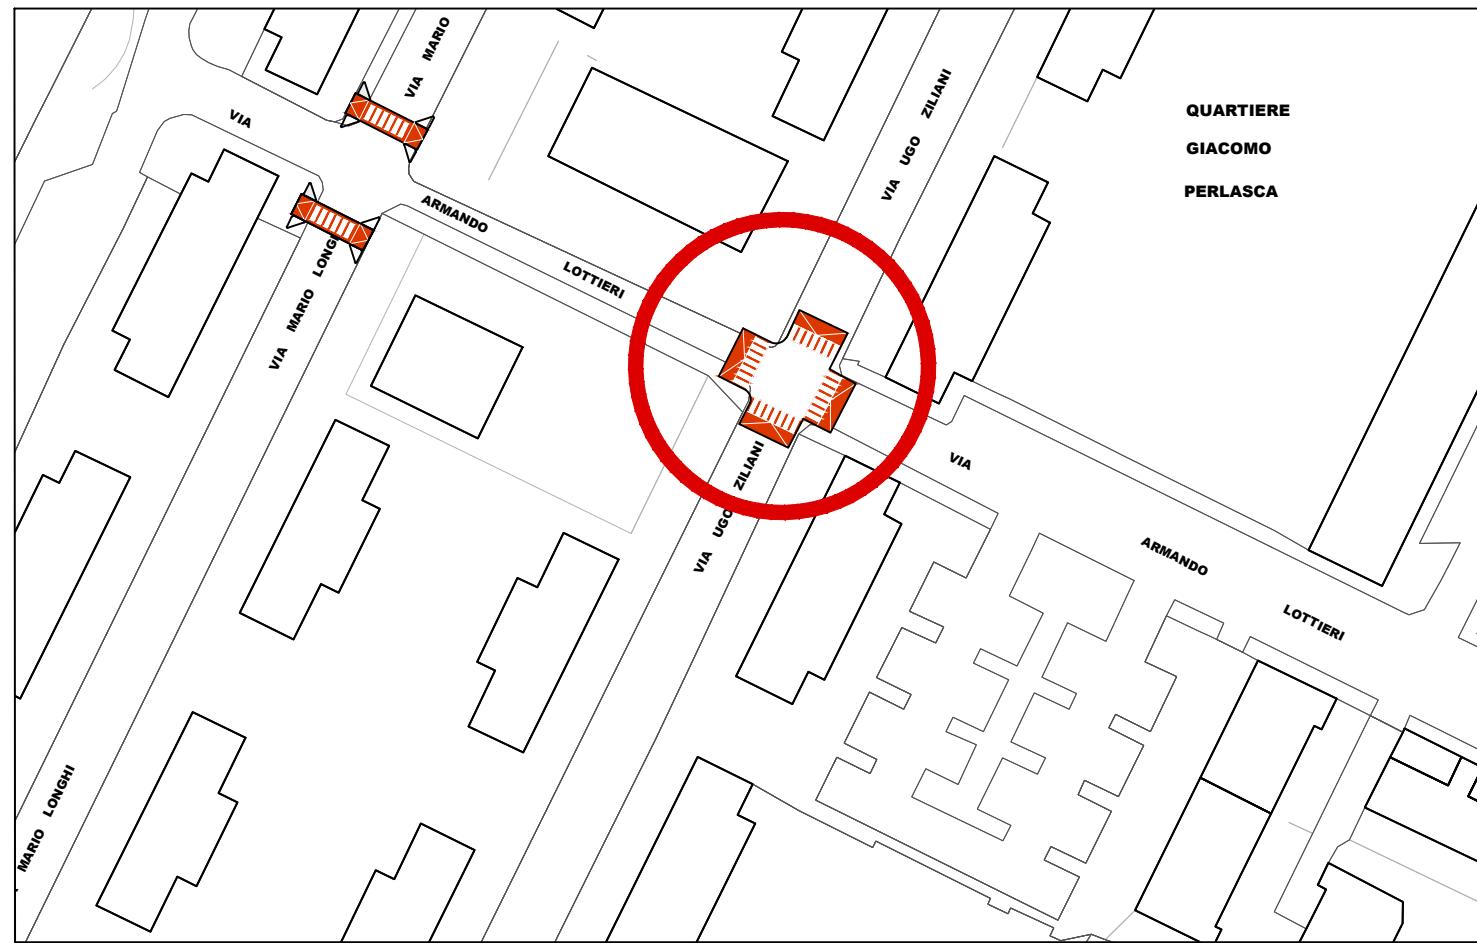


Progetto

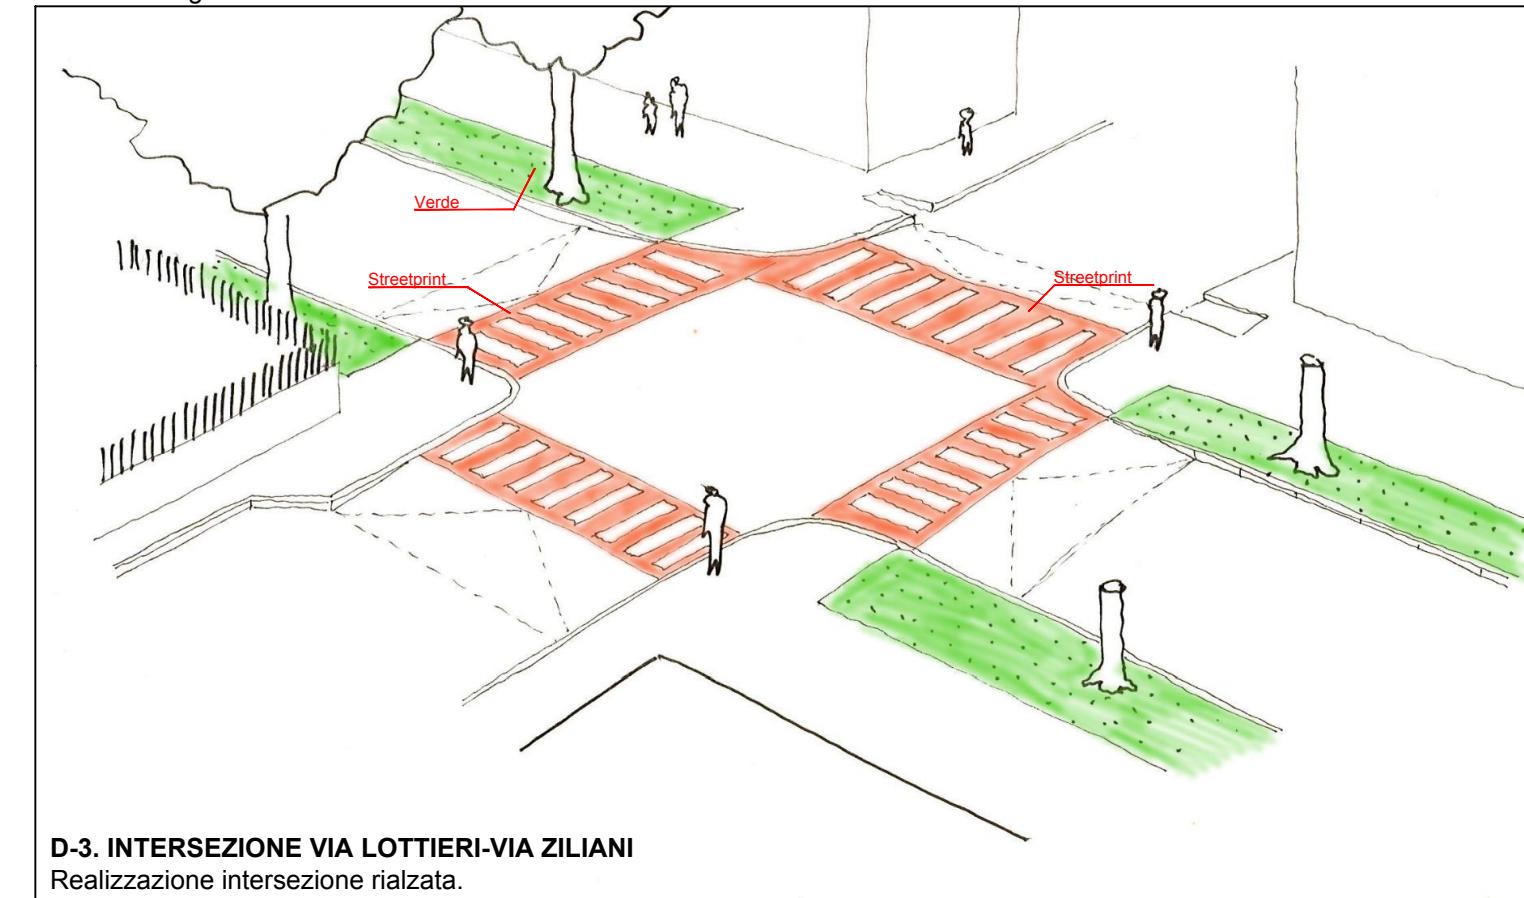


D-3. INTERSEZIONE VIA LOTTIERI-VIA ZILIANI
Realizzazione intersezione rialzata.

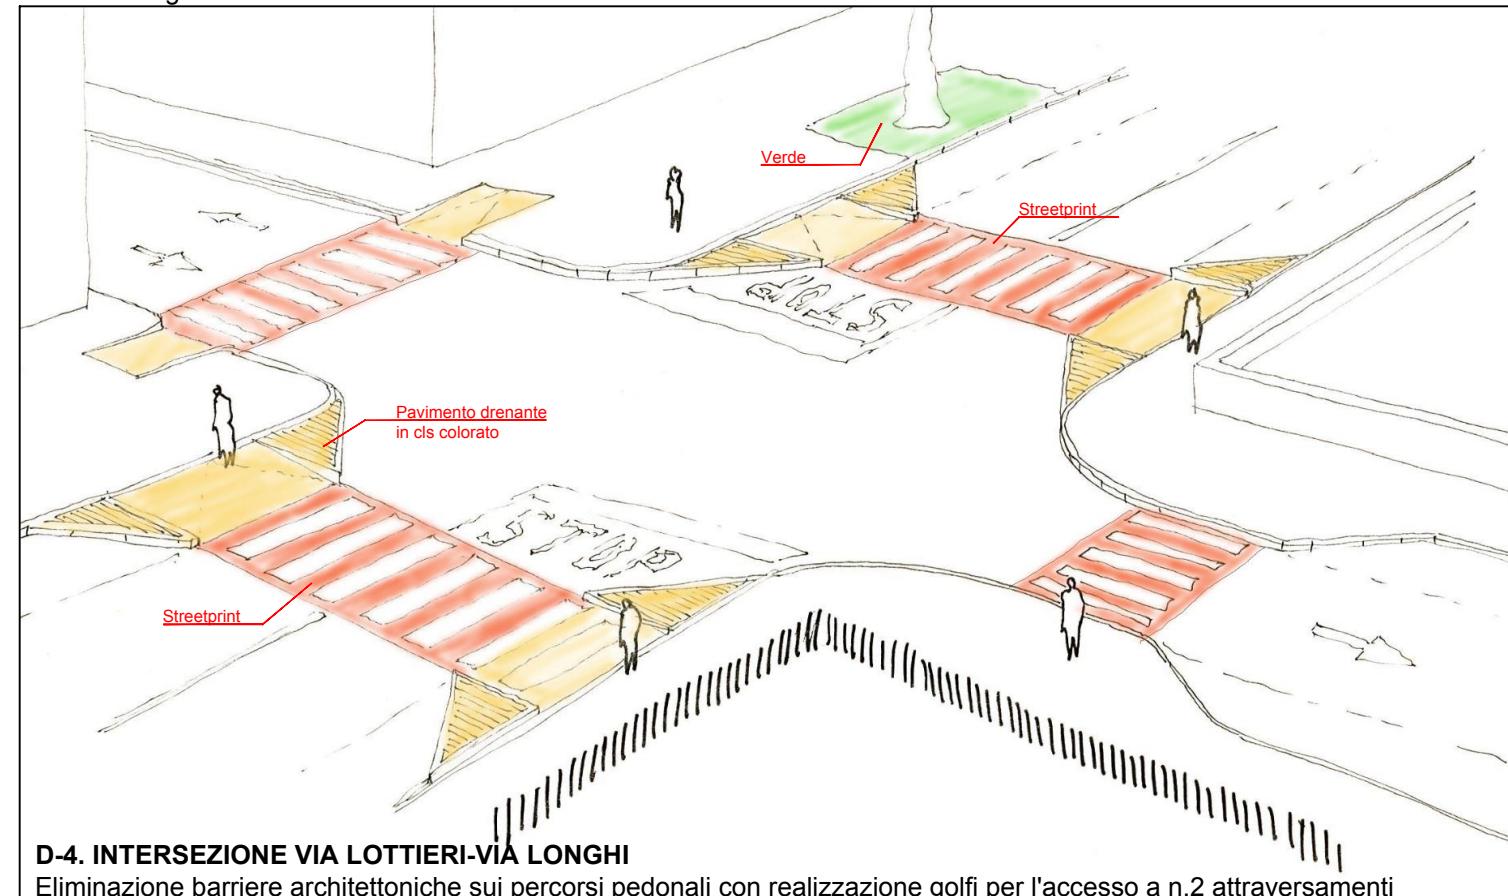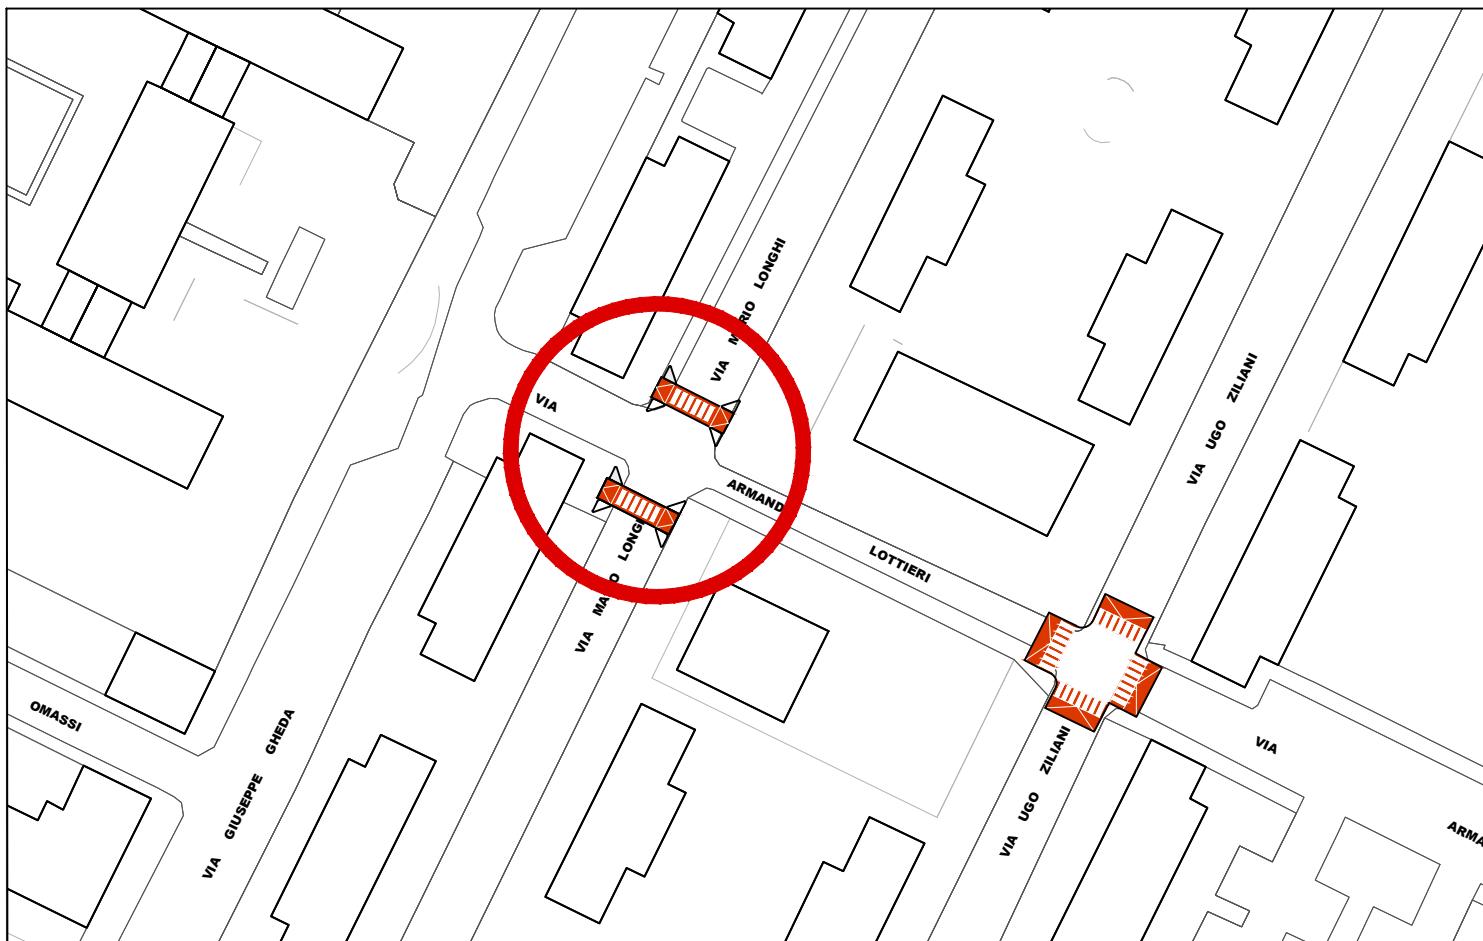

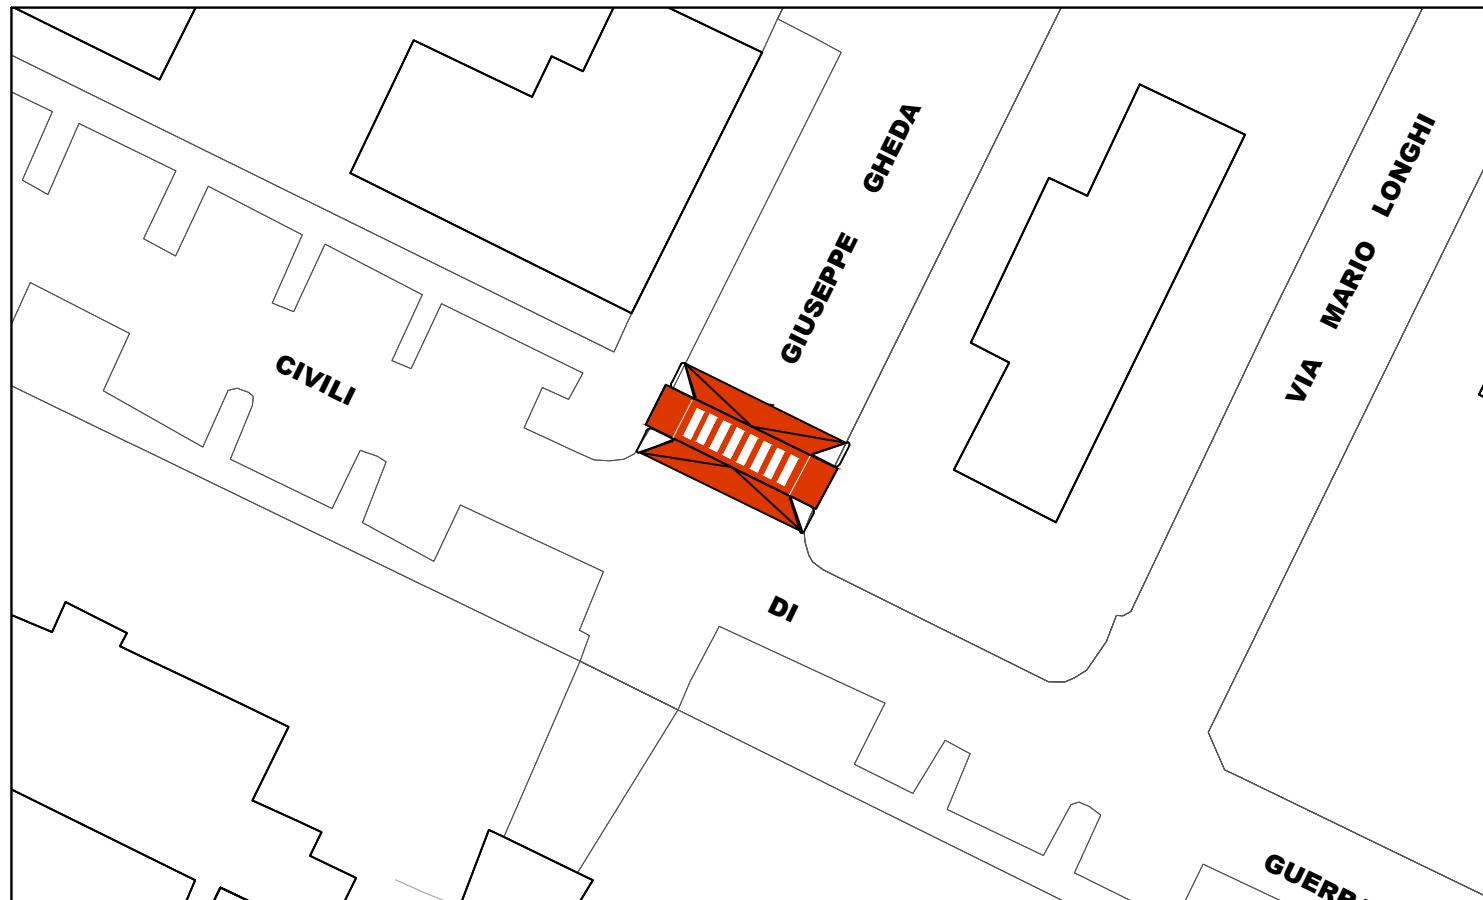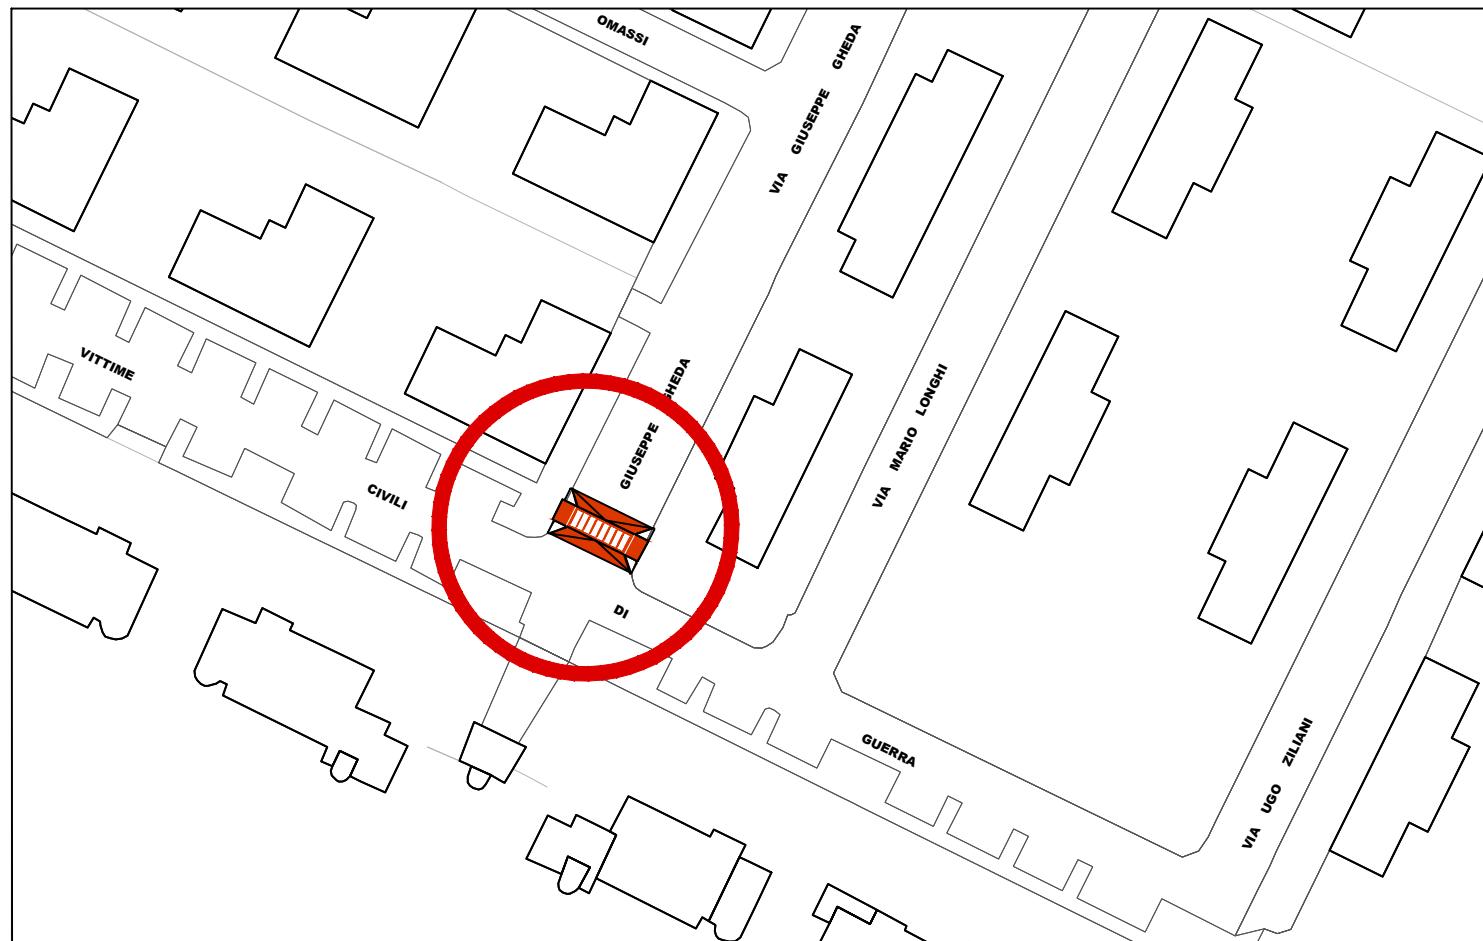

Progetto

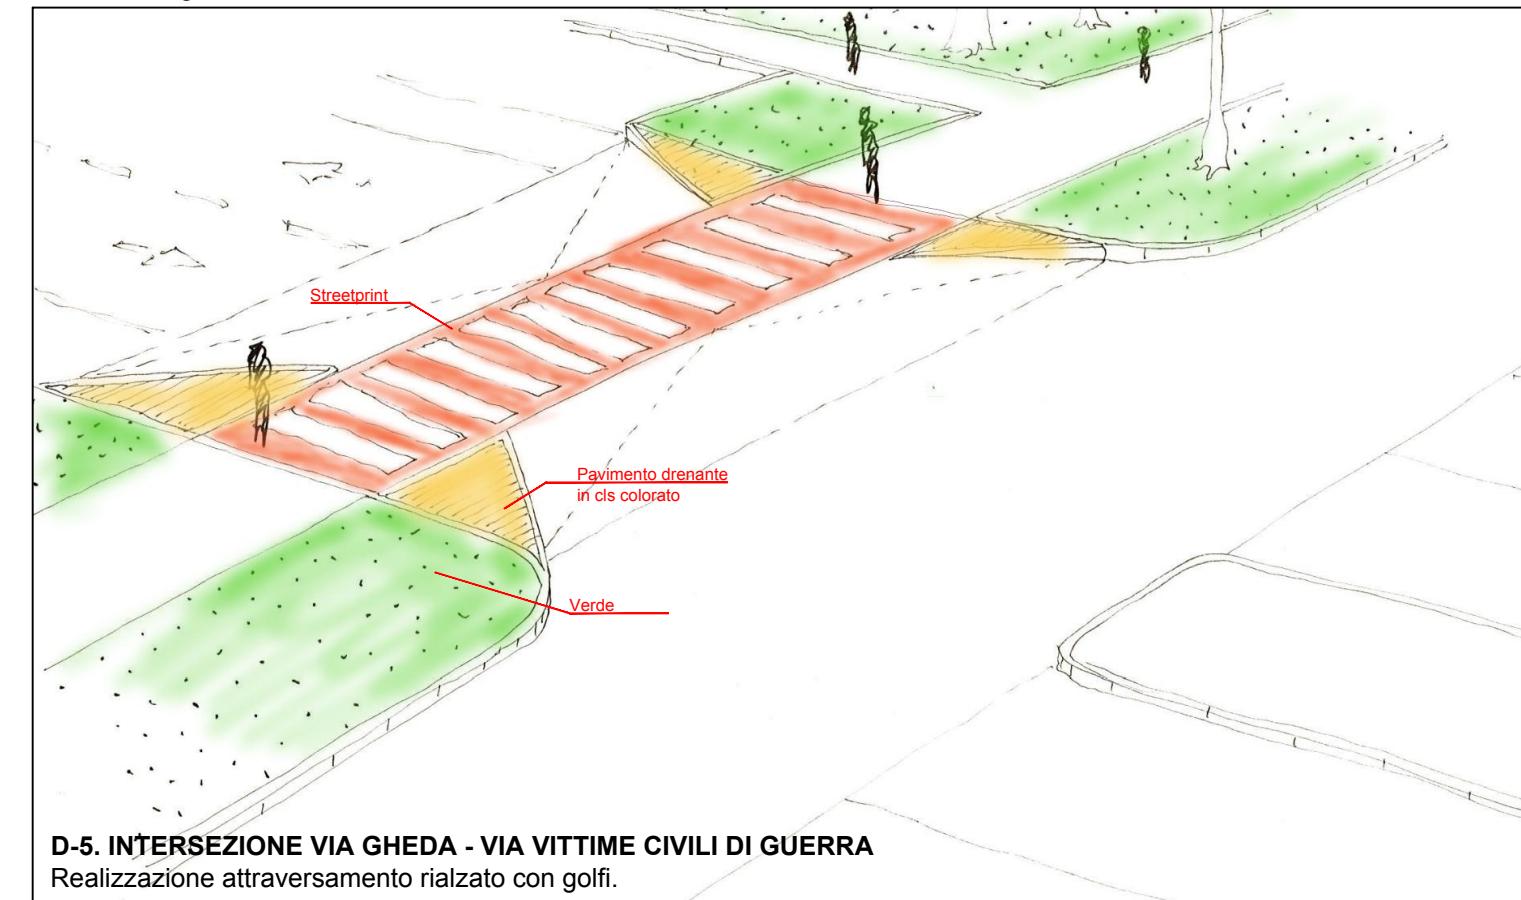

D5

Via Gheda-Via Vittime civili

Strategia di sviluppo urbano sostenibile
Realizzazione di isole ambientali nei quartieri:
Porta Milano, Don Bosco, Chiesanuova e Lamarmora

COMMITTENTE:




Comune di Brescia
Piazza della Loggia 1 - 25121 Bs
Settore Mobilità, Eliminazione Barriere
architettoniche e trasporto Pubblico


PROGETTISTA:




Giuseppe Marrelli Architetto
Viale Venezia 65 - 25123 Brescia
t: +39 030 5057270
info@abnorma.it - www.abnorma.it

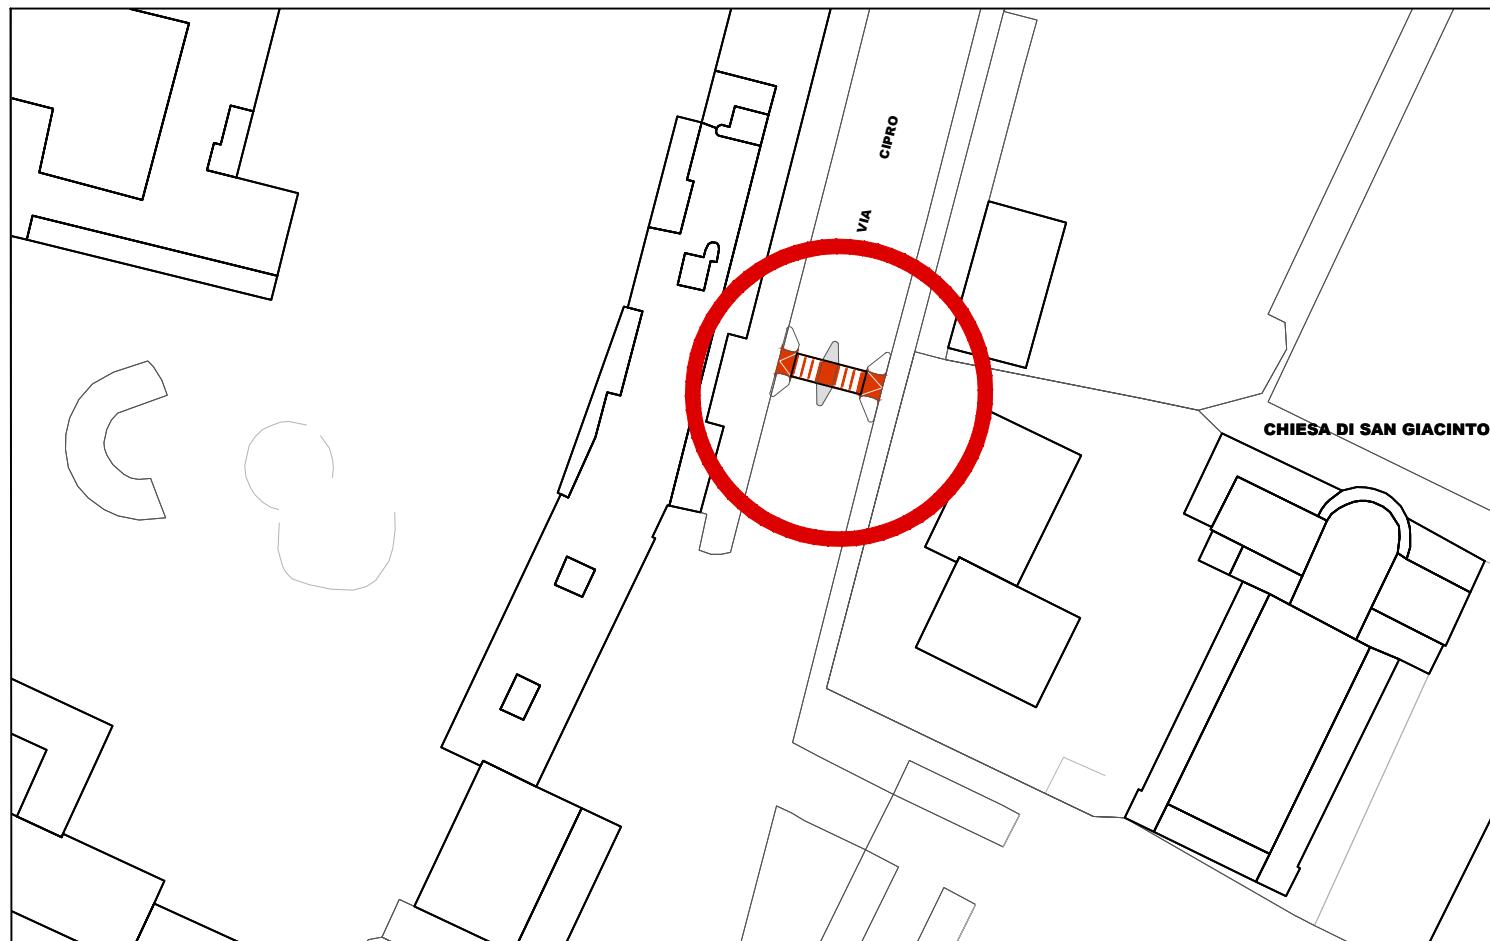

Stato dei luoghi

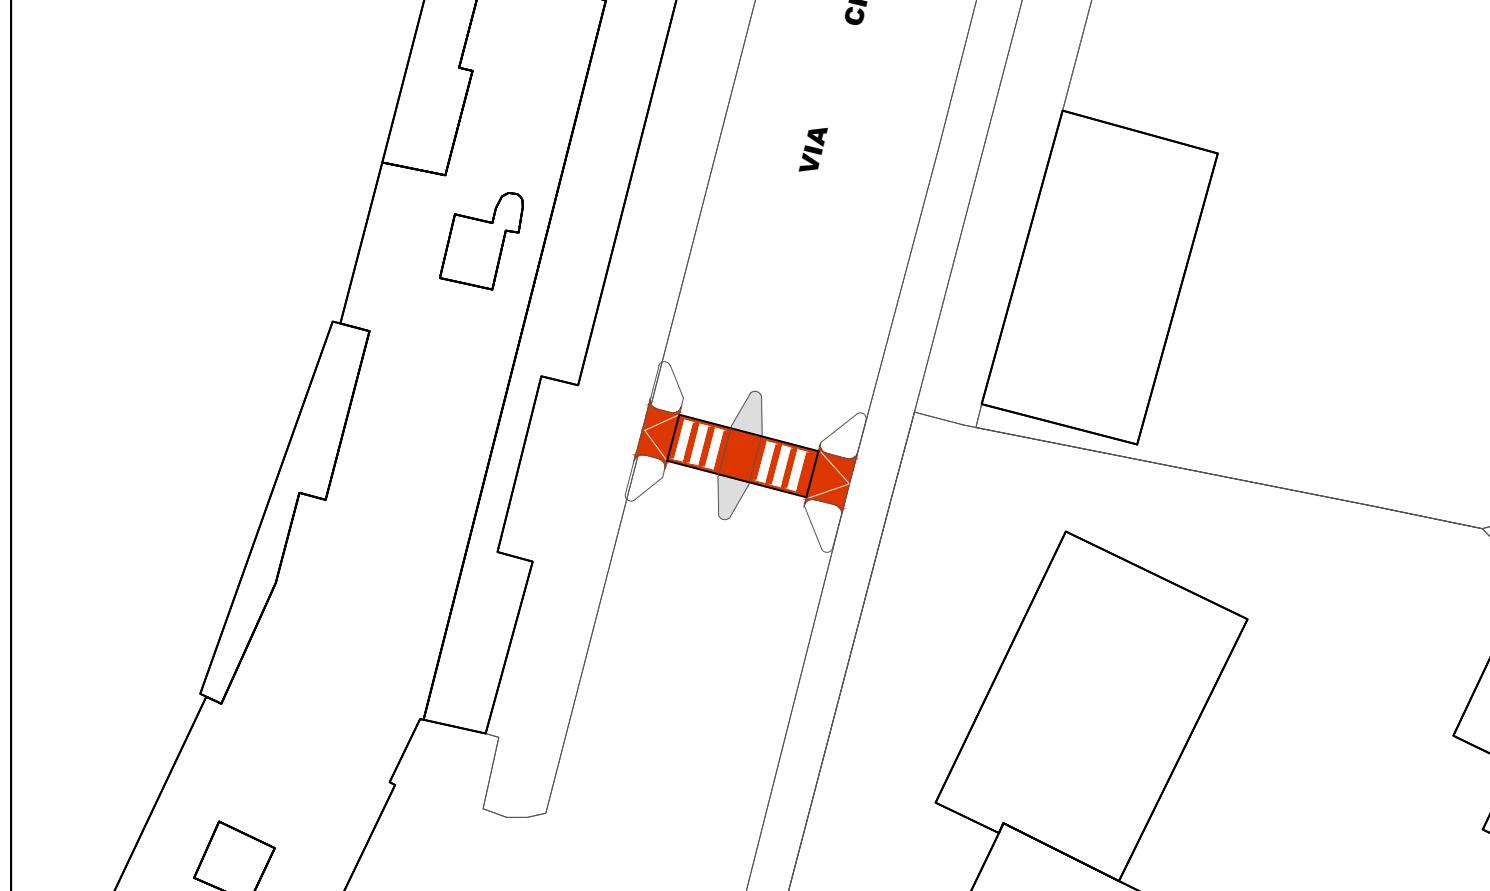

Progetto

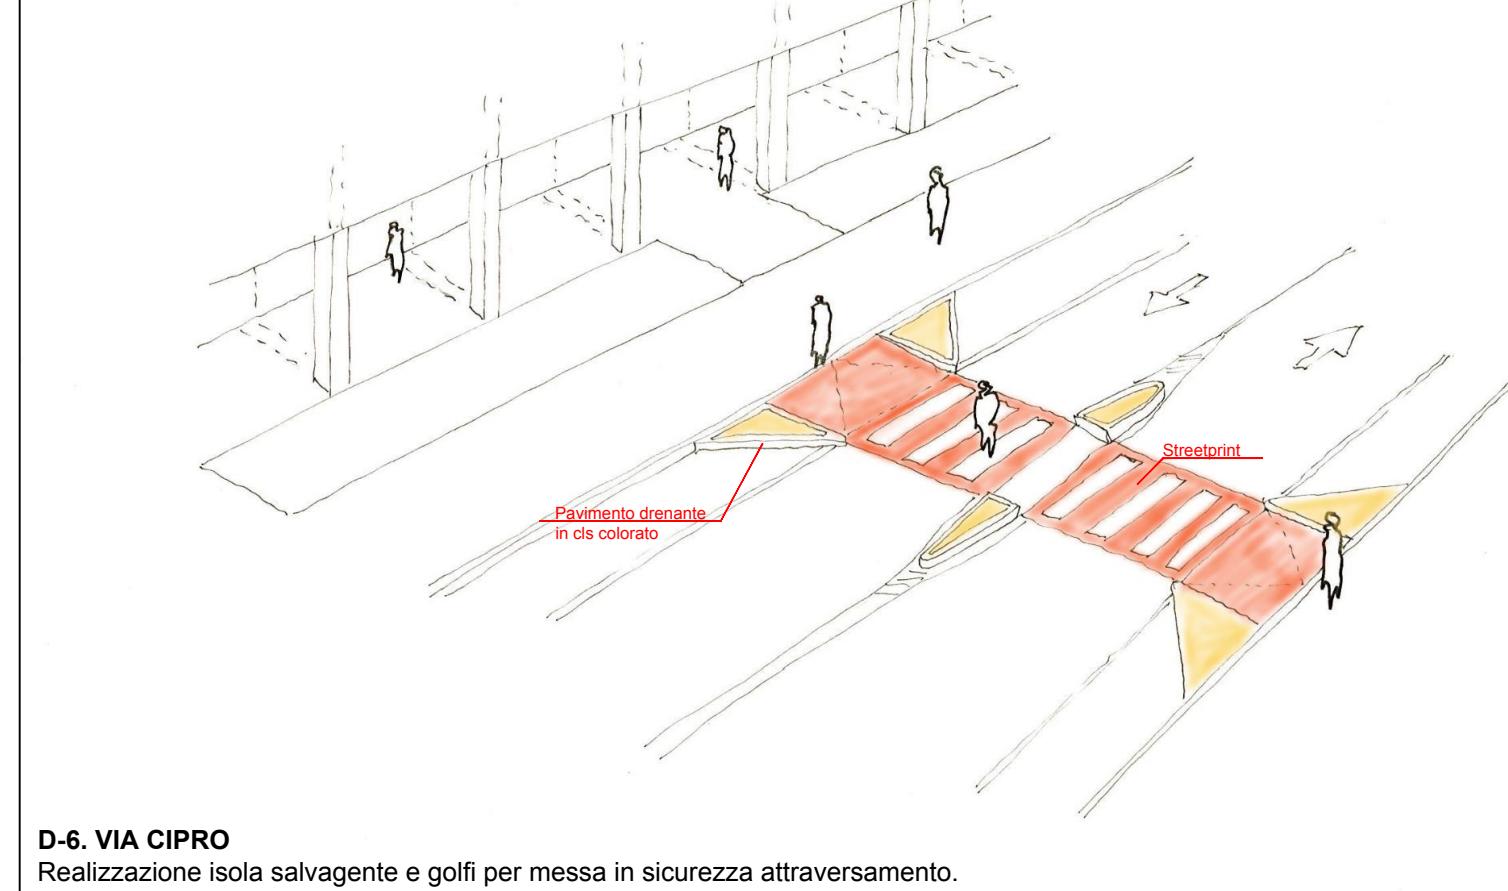

D-6. VIA CIPRO

Realizzazione isola salvagente e golfi per messa in sicurezza attraversamento.

D6
Via Cipro

Strategia di sviluppo urbano sostenibile
Realizzazione di isole ambientali nei quartieri:
Porta Milano, Don Bosco, Chiesanuova e Lamarmora

COMMITTENTE:
Comune di Brescia
Piazza della Loggia 1 - 25121 Bs
Settore Mobilità, Eliminazione Barriere
architettoniche e trasporto Pubblico



PROGETTISTA:
Giuseppe Marrelli Architetto
Viale Venezia 65 - 25123 Brescia
t: +39 030 5057270
info@abnorma.it - www.abnorma.it






Progetto

D7
Via Aldo Moro

Strategia di sviluppo urbano sostenibile
Realizzazione di isole ambientali nei quartieri:
Porta Milano, Don Bosco, Chiesanuova e Lamarmora



Stato dei luoghi

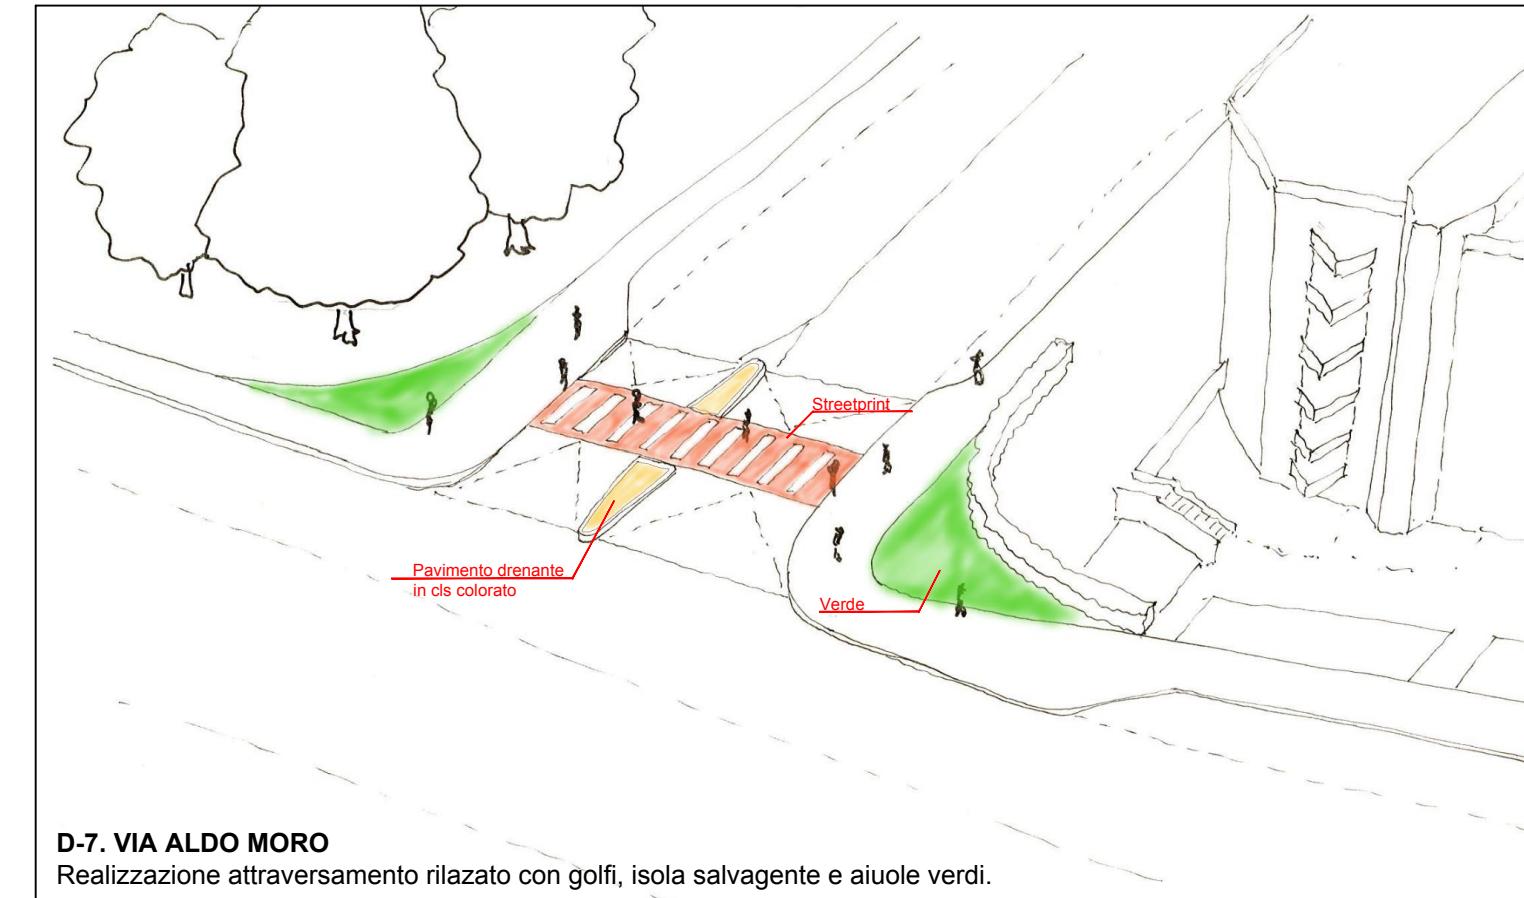

D-7. VIA ALDO MORO
Realizzazione attraversamento rilazato con golfi, isola salvagente e aiuole verdi.

COMMITTENTE:



Comune di Brescia
Piazza della Loggia 1 - 25121 Bs
Settore Mobilità, Eliminazione Barriere
architettoniche e trasporto Pubblico

PROGETTISTA:



Giuseppe Marrelli Architetto
Viale Venezia 65 - 25123 Brescia
t: +39 030 5057270
info@abnorma.it - www.abnorma.it