


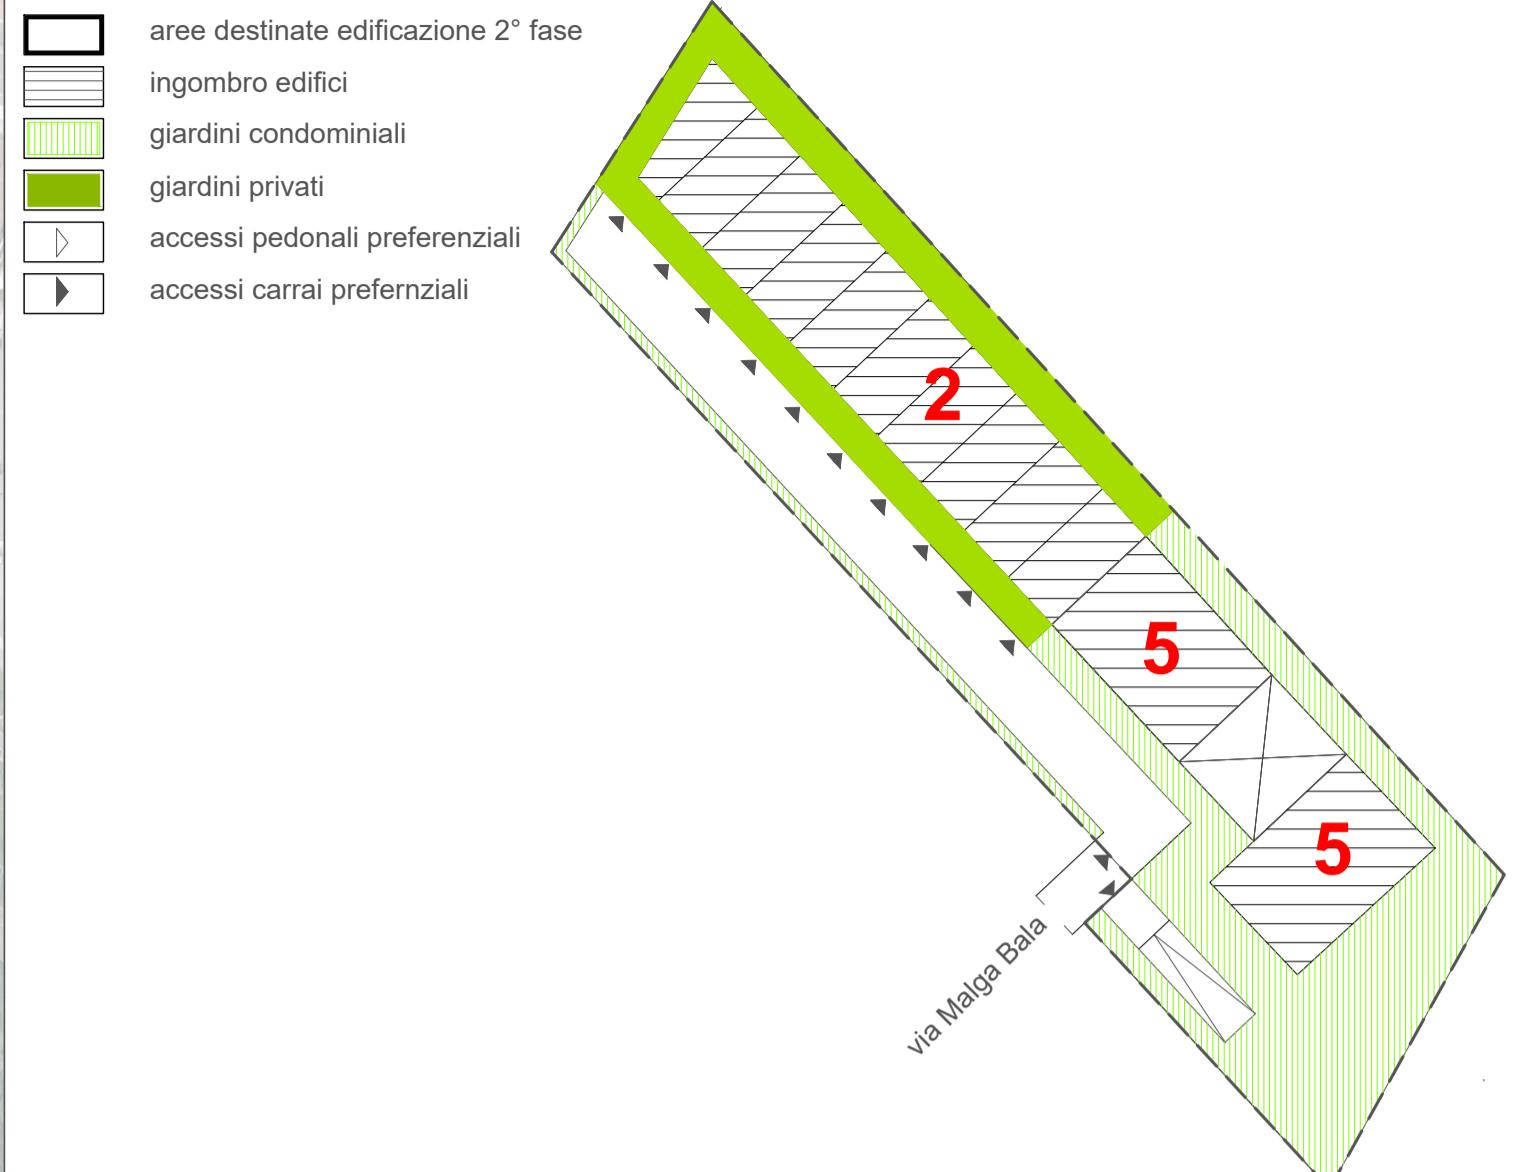

### A.7.a.15

Lotto edificabile Se, 6200 mq  
Slp, 5.000 mq



### A.7.a.14

Lotto edificabile Se, 2900 m<sup>2</sup>  
Slp, 10.000 mq



## MODIFICA PLANIVOLUMETRICA

# P . E . E . P .

**PIANO PER L'EDILIZIA ECONOMICA E POPOLARE  
ZONA A/21 SANPOLINO  
AMBITO AT-A 7 a AMBITO AT-A 7 b AMBITO AT-A 7 c**

**COMUNE DI BRESCIA** - Assessorato alla Rigenerazione Urbana per lo sviluppo sostenibile, alla Pianificazione urbanistica, all'Edilizia privata e all'Energia  
Area Pianificazione urbana ed Edilizia - Settore Pianificazione Urbanistica e Trasformazione Urbana

<b>SINDACA</b>	<i>Laura Castelletti</i>
<b>ASSESSORA</b>	<i>Prof. Ing. Michela Tiboni</i>
<b>DIRIGENTE</b>	<i>Arch. Elena Todeschini</i>
<b>PROCEDIMENTO</b>	<i>Arch. Treccani Laura</i>
<b>PROGETTISTA</b>	<i>Ing. Maria Rosa Tremiterra</i>

EIGENVALUES AND EIGENVECTORS



TAV 4 BIS

ESTENSOPI

SCALA

DATA

TAV. 4 BIS SCHEMI INSEDIATIVI 2<sup>^</sup> FASE AMBITO AT - A.7.A