


A

MODULO A - AIUOLA AD ALEVATO FRUSSO IDRICO (RAIN GARDEN)

SEZIONE TIPO


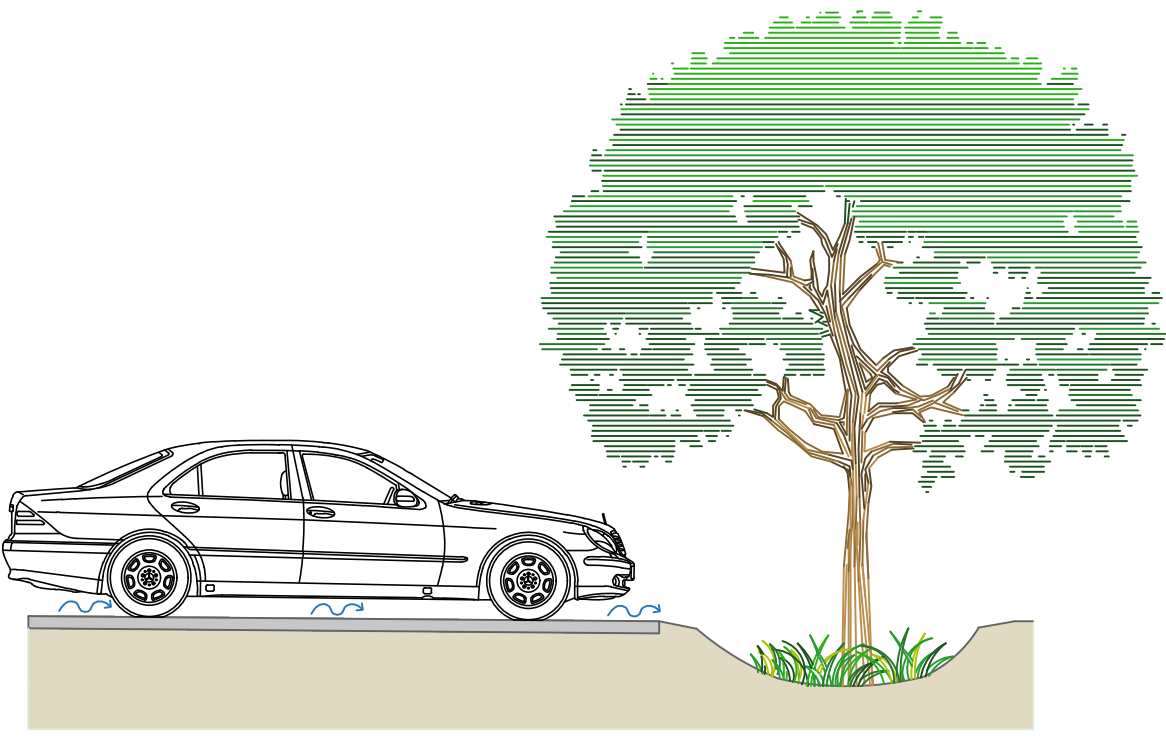


B

MODULO B1 e B2 - FILARI ARBOREI MONOSPECIFICI

B1 - SESTO IMPIANTO 5,00 m. - PLANIMETRIA TIPO

B2 - SESTO IMPIANTO 6,00 m. - PLANIMETRIA TIPO

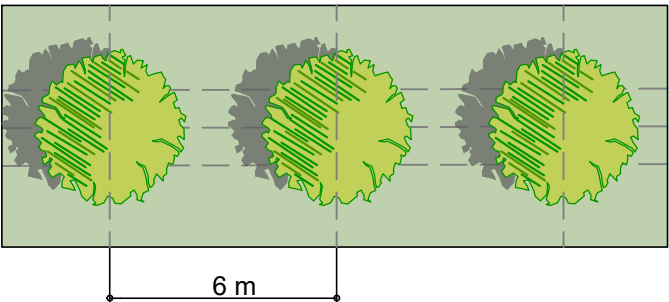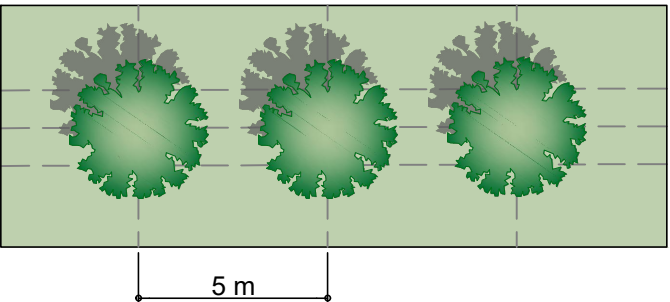

COMPOSIZIONE STRUTTURALE

ALBERI	
NOME SCIENTIFICO	NOME COMUNE
<i>Acer campestre</i>	Acero campestre




ALBERI	
NOME SCIENTIFICO	NOME COMUNE
<i>Parrotia persica</i> <i>Vanessa</i>	Albero pagoda



D

MODULO D - FILARE ARBUSTI MONOSPECIFICO

SESTO IMPIANTO 3,00 m. - PLANIMETRIA TIPO

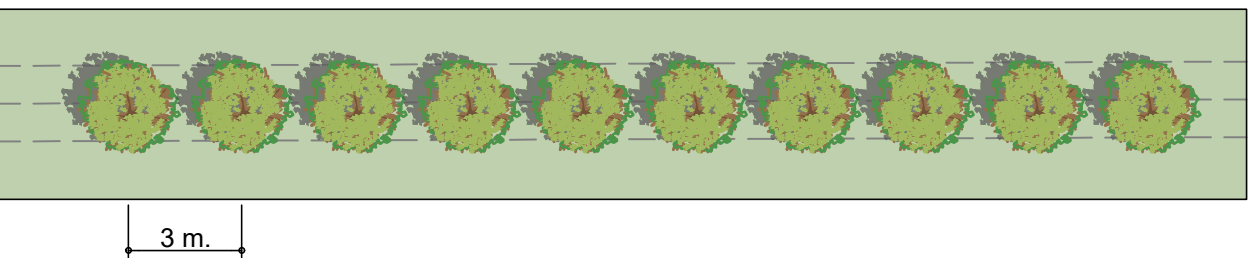

COMPOSIZIONE STRUTTURALE


ARBUSTI	
NOME SCIENTIFICO	NOME COMUNE
<i>Osmanthus olea</i> <i>Fragrans</i>	Osmanto odoroso



Ca

MODULO Ca - AIUOLA CON ERBACEE PERENNI

PLANIMETRIA TIPO (5 pp/mq)

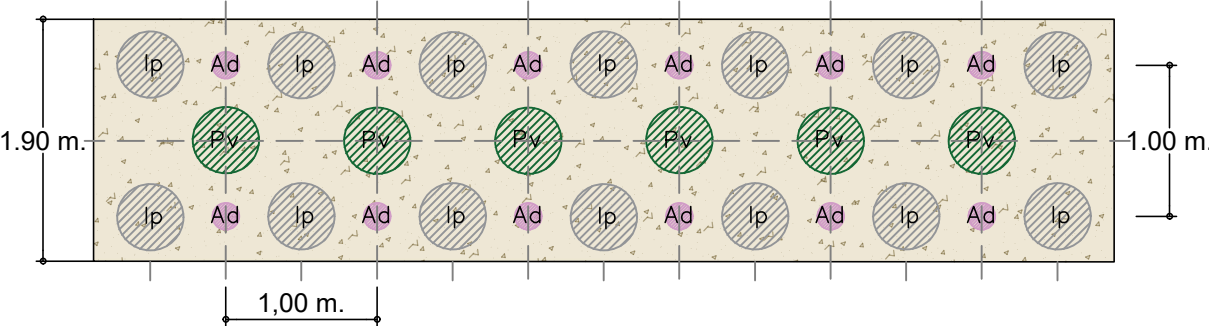

COMPOSIZIONE STRUTTURALE


ERBACEE PERENNI			
COD.	COLORE	SPECIE	FIORITURA
Pv	Verde	<i>Panicum virgatum</i>	ESTATE - AUTUNNO
Ip	Bianco	<i>Iris pallida</i>	TARDA PRIMAVERA
Ad	Rosa	<i>Aster dumosus</i>	AUTUNNO



Cb

MODULO Cb - AIUOLA CON ERBACEE PERENNI

PLANIMETRIA TIPO (3 pp/mq)

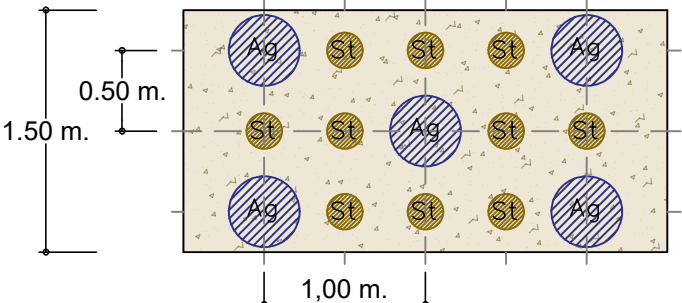

COMPOSIZIONE STRUTTURALE


ERBACEE PERENNI			
COD.	COLORE	SPECIE	FIORITURA
St	Camoscio	<i>Stipa tenuissima</i>	PRIMAVERA - ESTATE
Ag	Blu	<i>Agapanthus africanus</i>	ESTATE



E

MODULO E - TETTO VERDE

SEZIONE TIPO

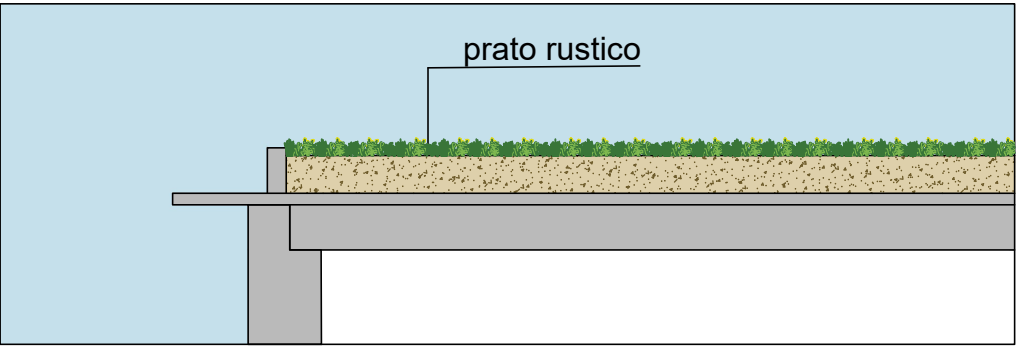


COMPOSIZIONE STRUTTURALE

SPECIE PRATO RUSTICO
<i>Achillea millefolium</i> , <i>Anthoxanthum odoratum</i> , <i>Anthyllis vulneraria</i> , <i>Betonica officinalis</i> , <i>Brachypodium rupestre</i> , <i>Briza media</i> , <i>Papaver rhoeas</i> , <i>Bromopsis erecta</i> , <i>Bupthalmum salicifolium</i> , <i>Campanula glomerata</i> , <i>Centaurea jacea</i> , <i>Centaureum erythraea</i> , <i>Daucus carota</i> , <i>Filipendula vulgaris</i> , <i>Galium verum</i> , <i>Holcus lanatus</i> , <i>Hypericum perforatum</i> , <i>Hypochaeris radicata</i> , <i>Leucanthemum vulgare</i> , <i>Sanguisorba minor</i> , <i>Scabiosa triandra</i> , <i>Securigera varia</i> , <i>Silene flos-cuculi</i> , <i>Thymus pulegioides</i> , <i>Trifolium Rubens</i> .

F

MODULO F - AIUOLA CON RAMPICANTI E PARETE VERDE

SEZIONE TIPO

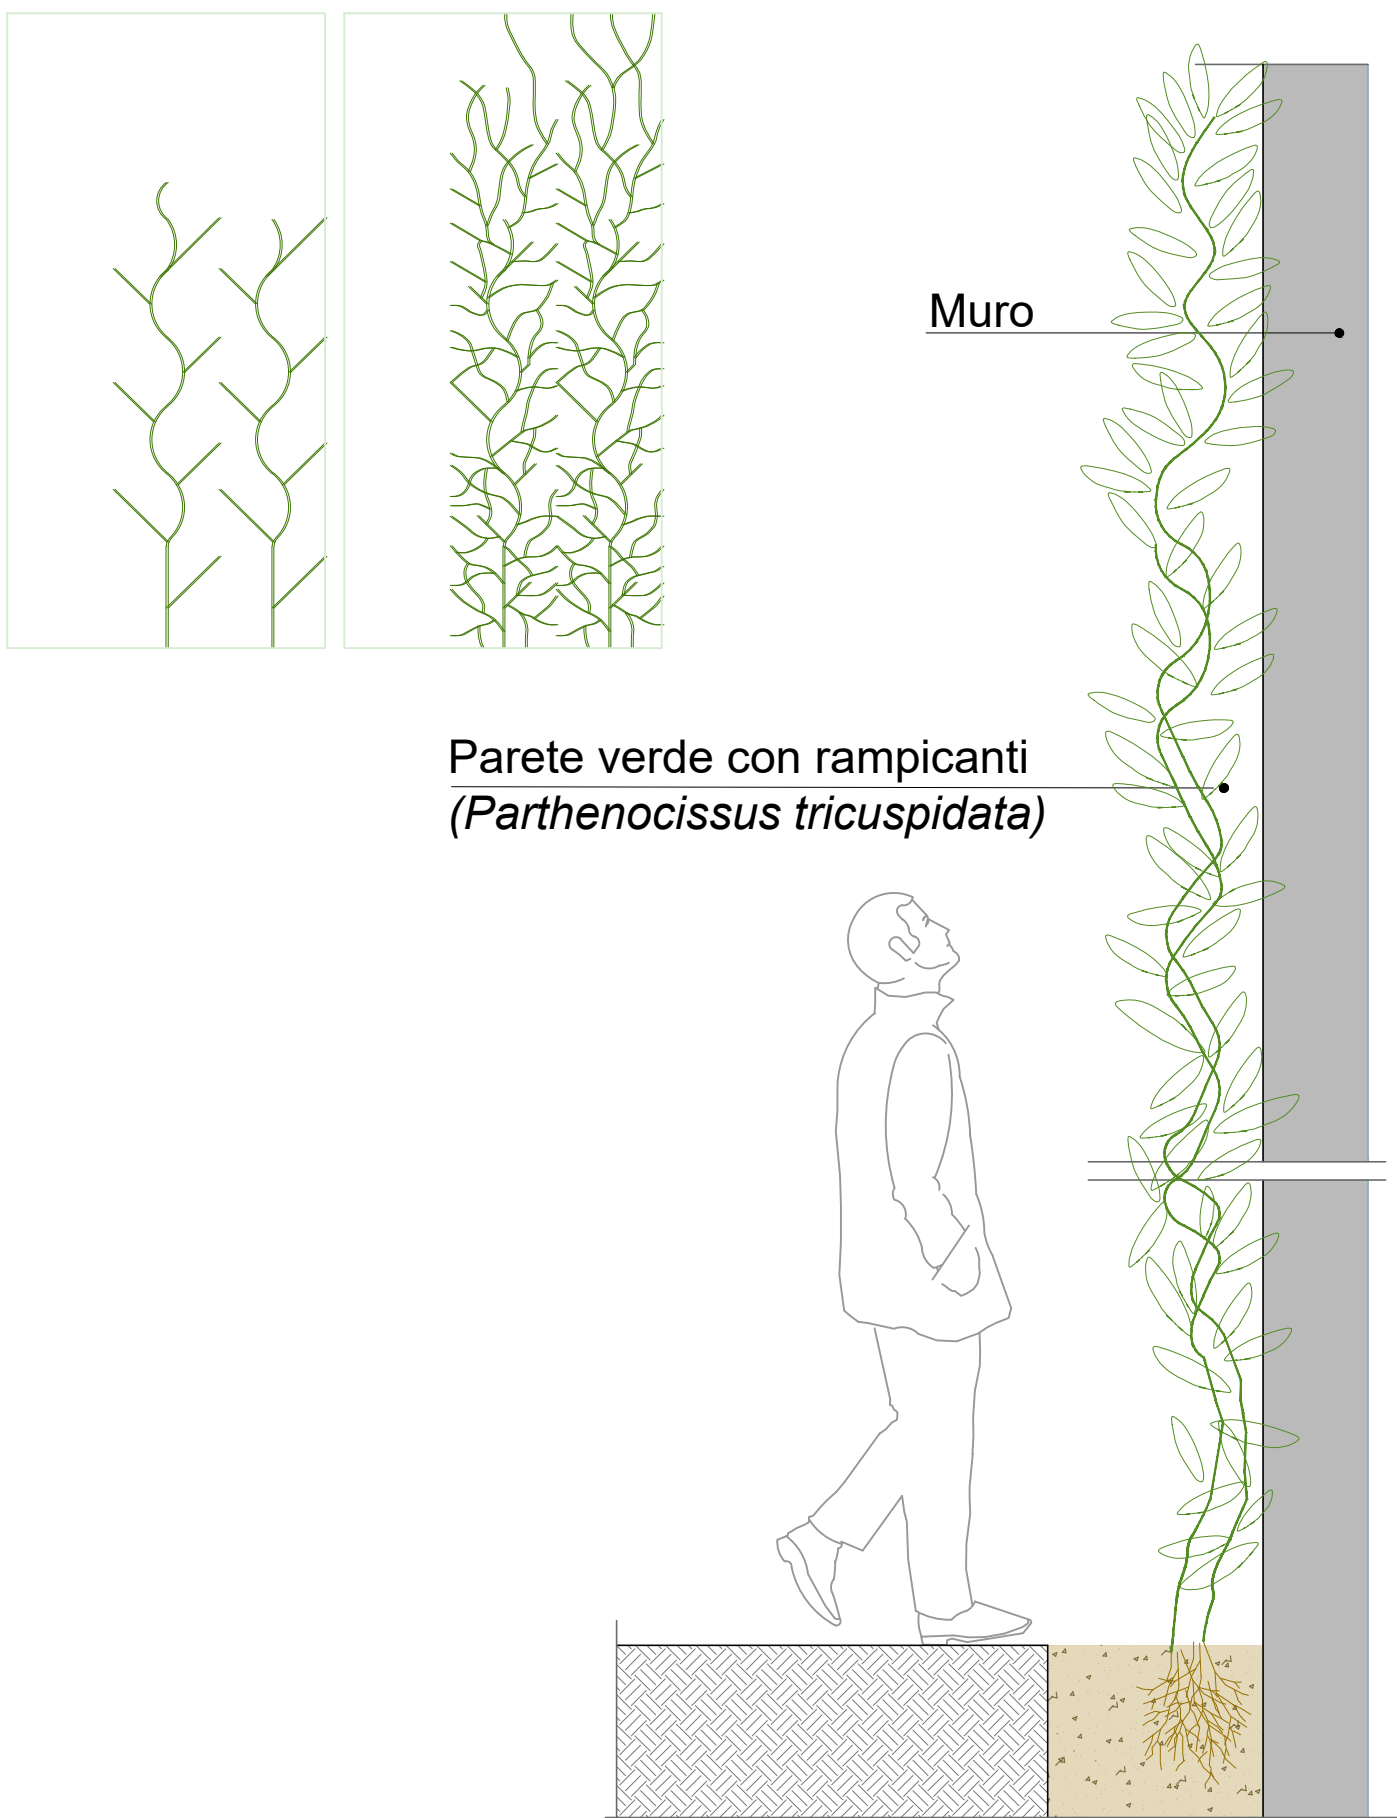

COMPOSIZIONE STRUTTURALE



Parthenocissus tricuspidata ESTATE



Parthenocissus tricuspidata AUTUNNO



Parthenocissus tricuspidata INVERNO

COMUNE DI BRESCIA
PROVINCIA DI BRESCIA

COMMITTENTE
REAL ENERGY s.r.l.
via Toscana, 6
25038 Rovato (BS)

12.02.2024

09.05.2024

STAMPA 09.05.2024

Timbro e firma progettista

studioZea
ARCHITETTURE & PAESAGGI

PROGETTO
Gianpietro Bara dottore agronomo
Via B. Baratti, 7 Lodetto di Rovato (BS)
Tel. e fax 0307241783 cell 3358158940
e.mail baragianpietro@studiozea.it

ORDINE DOTTORI AGRONOMI E DOTTORI FORESTALI
DELLA PROVINCIA DI BRESCIA
albo n.214

PIANO ATTUATIVO IN
VARIANTE ALLO
STRUMENTO URBANISTICO
AMBITO DI
TRASFORMAZIONE DEL
D.D.P. - AT-D.2.1 TRIVELLINI
OVEST

MODULI E
DETTAGLI DI
PROGETTO

SCALA 1:200

MAGGIO 2024

TAVOLA 3rev