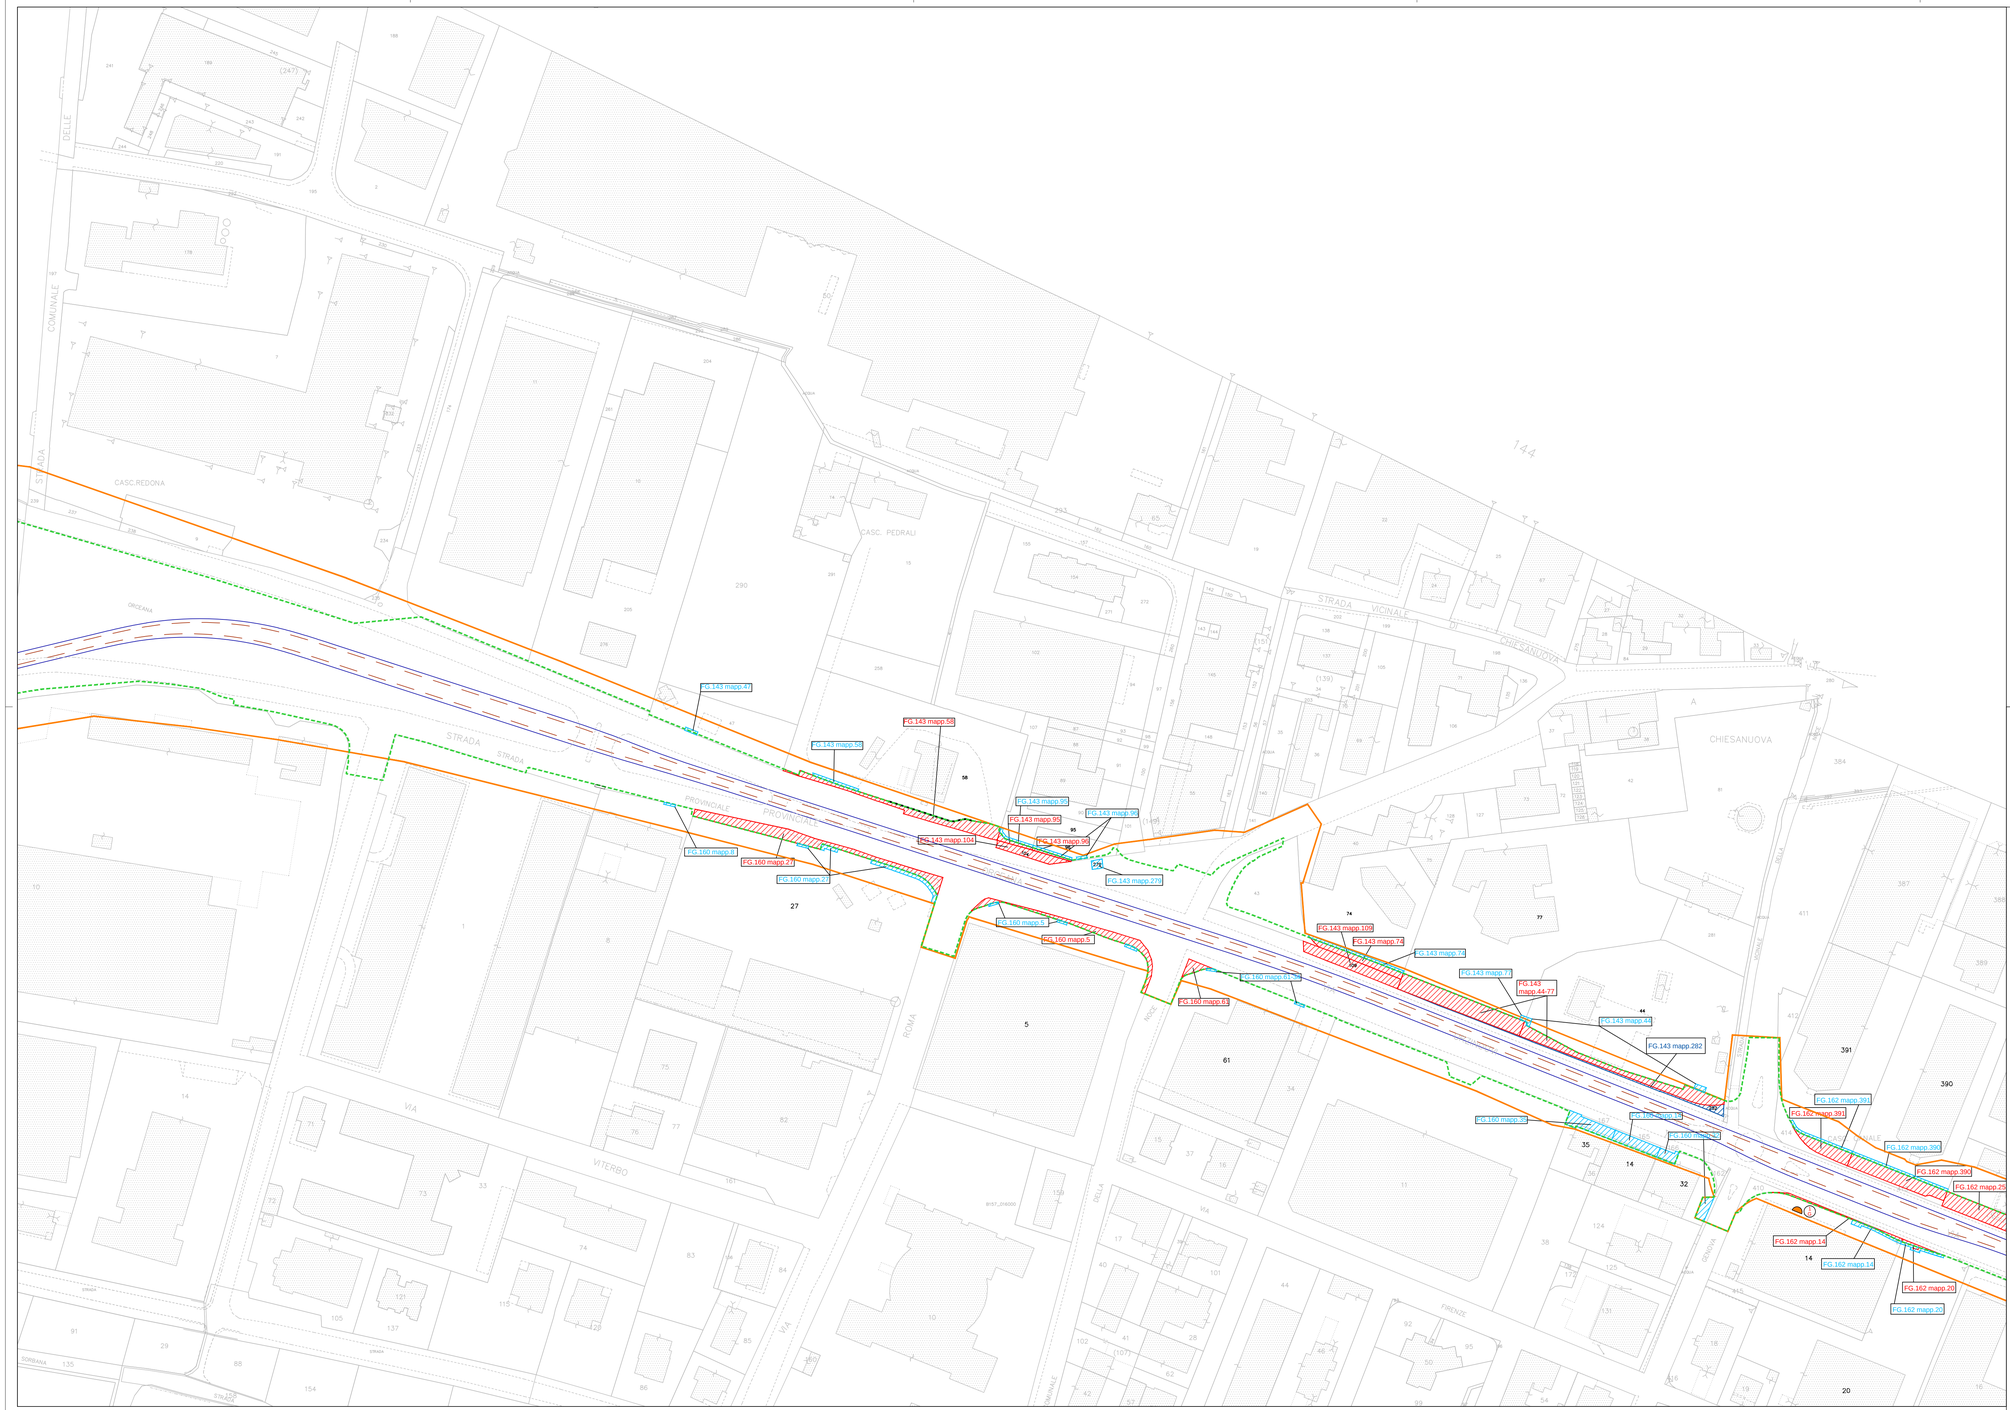

QUADRO D'UNIONE

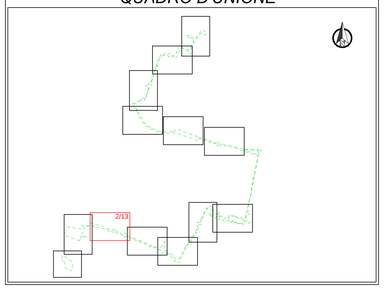

LEGENDA

LEGENDA:

- LIMITE DI INTERVENTO
- PERIMETRO PARTICELLE ESPROPRIATE
- ESPROPRIO/SERVITU'
- PERIMETRO PARTICELLE OCCUPAZIONE TEMPORANEA
- OCCUPAZIONE TEMPORANEA
- PERIMETRO PARTICELLE ESPROPRIATE/OCCUPATE GIA' SEDE STRADALE PUBBLICA
- ESPROPRIO/OCCUPAZIONE TEMPORANEA PARTICELLE GIA' SEDE STRADALE PUBBLICA
- FASCIA DI SALVAGUARDIA
- SERVITU' PER ANCORAGGIO TIRANTI LINEA DI CONTATTO AI FABBRICATI

BRESCIA MOBILITÁ

COMUNE DI BRESCIA

RTI Progettisti:

SYSTRA SOTECNI · architecna · SYSTRA SWS · STUDIO MATTIOLI · SYSTRA

PROGETTAZIONE DEFINITIVA E COORDINAMENTO DELLA SICUREZZA IN FASE DI PROGETTAZIONE DEFINITIVA RELATIVI ALLA REALIZZAZIONE DELLA PRIMA LINEA TRANVIARIA DI BRESCIA "T2" (PENDOLINA - FIERA)

CUP: C81B21013200005 - CIG: 9101132BB5

ELABORATI GENERALI
PIANO PARTICELLARE DI ESPROPRIO
ESPROPRI ED OCCUPAZIONI TEMPORANEE
PLANIMETRIA TAV. 2/13

BRESCIA MOBILITA'

RESPONSABILE UNICO DEL PROCEDIMENTO
ARCH. VERA SABATTI

DIRETTORE GENERALE
ING. MARCO MEDEGHINI

ASSISTENZA AL RUP E ASPETTI TECNICI
ING. CLAUDIO ORLANDI, ING. ROBERTO PANSI,
ING. MARCO CORTI

BIM E MOBILITY MANAGER
ING. MICHELA BONERA

COMUNE DI BRESCIA – Assessorato alla Mobilità, Eliminazione Barriere Architettoniche e Trasporto Pubblico

RESPONSABILE DEL PROCEDIMENTO
ING. STEFANO SBARDELLA

GRUPPO DI PROGETTAZIONE

CAPO PROGETTO COORDINATORE RESPONSABILE INTEGRAZIONE DELLE PRESTAZIONI SPECIALISTICHE
ING. SANTI CAMINITI

COORDINATORE TECNICO
ING. DANILO RUSSO

BIM MANAGER
GEOM. MIRKO CASAROLI

INFRASTRUTTURA TRAMVIARIA
ING. SANTI CAMINITI

ARCHITETTURA E INSERIMENTO URBANISTICO
ARCH. SEBASTIANO FULCI DE SARNO

OPERE STRUTTURALI
ING. ERICA CALATOZZO

IMPIANTI TECNOLOGICI
ING. ALBERTO FORCHINO

IMPIANTI CIVILI ED IMIANTIMI
ING. DOMENICO DAPOLLONIO

ANTINCENDIO
ING. MASSIMILIANO CAPACI

ESERCIZIO E MANUTENZIONE
ING. GIORGIO COLETTI

RESPONSABILE DI COMMESSA
ING. PAOLO MARCHETTI

CORDINATORE PER LA SICUREZZA
ING. LUCA CUONO

RESPONSABILE QUALITA' E PROCEDURE
ING. ANDREA DANZI

STUDIO IMPATTO AMBIENTALE
PROF. MATTEO MATTIOLI

IDRAULICA E IDROLOGIA
ING. DOMENICO NAVE

GEOLOGIA
PROF. MATTEO MATTIOLI

GEOTECNICA
ING. ANDREA OSS

ACUSTICA E VIBRAZIONI
GEOL. DAVIDE SASDELLI

CANTERIZZAZIONE E RISOLUZIONE INTERFERENZE
ING. PIETRO CAMINITI

ARCHEOLOGIA
DOTT. Z. X. GONZALEZ MURO

COMMESSA	FASE	LOTTO/SUBL.	WBS	DISCIPLINA	TIPO/ NUMERO	LAVOR./APPROV.	REV.	SCALA
BST2	PD	LG 00	COM	ESP	T 002	A1	D	1:1000

REV.	DATA	DESCRIZIONE	REDATTO	VERIFICATO	APPROVATO	AUTORIZZATO
A	16/12/2022	EMISSIONE	GIUZZI	D.RUSSO	D.RUSSO	S.CAMINITI
B	31/01/2023	REVISONE_A_SEGUITO_RISCONTRI_S.A.	GIUZZI	D.RUSSO	D.RUSSO	S.CAMINITI
C	24/03/2023	REVISIONE_A_SEGUITO_OSSERVAZIONI_COMUNE_BS	GIUZZI	D.RUSSO	D.RUSSO	S.CAMINITI
D	04/12/2023	REVISIONE_A_SEGUITO_CDS	GIUZZI	D.RUSSO	D.RUSSO	S.CAMINITI