SLP e VOLUME DI RILIEVO							
	base	altezza	divisore	area	H	Volume	
	1,40	4,37	2	3,06	2,4	7,34	
	63,02	4,37	1	275,40	2,4	660,95	
	5,15	5,95	1	30,64	2,4	73,54	
	3,22	2,33	1	7,50	2,4	18,01	
	3,22	0,87	2	1,40	2,4	3,36	
	3,63	0,95	2	1,72	2,4	4,14	
	5,00	1,12	2	2,80	3,9	10,92	
	3,22	3,63	2	5,84	3,9	22,79	
	4,80	8,40	1	40,32	3,9	157,25	
	9,78	4,37	1	42,74	3,9	166,68	
	8,40	38,50	1	323,40	3,9	1261,26	
	52,80	5,95	1	314,16	3,9	1225,22	
	1,91	5,95	2	5,68	3,9	22,16	
	3,36	10,49	2	17,62	3,9	68,73	
	1,56	5,77	2	4,50	3,9	17,55	
TOT SLP				**1076,80**	**TOT VOLUME**	**3719,91**	

SLP e VOLUME DI PROGETTO							
	base	altezza	divisore	area	H	Volume	
magazzino	1,34	4,05	2	2,71	2,4	6,51	
	9,22	4,05	1	37,34	2,4	89,62	
	5,28	16,05	2	42,37	3,9	165,25	
	3,94	10,36	1	40,82	3,9	159,19	
	3,94	3,68	2	7,25	3,9	28,27	
	5,70	3,68	2	10,49	3,9	40,90	
	5,70	2,10	2	5,99	3,9	23,34	
				146,97		**513,09**	
spazio vendita	11,90	2,90	2	17,26	3,9	67,29	
	18,18	6,58	2	59,81	3,9	233,27	
	18,18	8,94	2	81,26	3,9	316,93	
	19,30	31,40	1	606,02	3,9	2363,48	
	8,05	7,60	1	61,18	3,9	238,60	
	11,40	7,60	2	43,32	3,9	168,95	
	40,40	4,03	1	162,81	2,4	390,75	
	2,66	4,03	2	5,36	2,4	12,86	
				1037,02		**3792,13**	
TOT SLP				**1183,99**	**TOT VOLUME**	**4305,23**	
SLPMAX:	**1184,475**		**(ampliamento 10% SLP esistente)**			**VERIFICATO**	

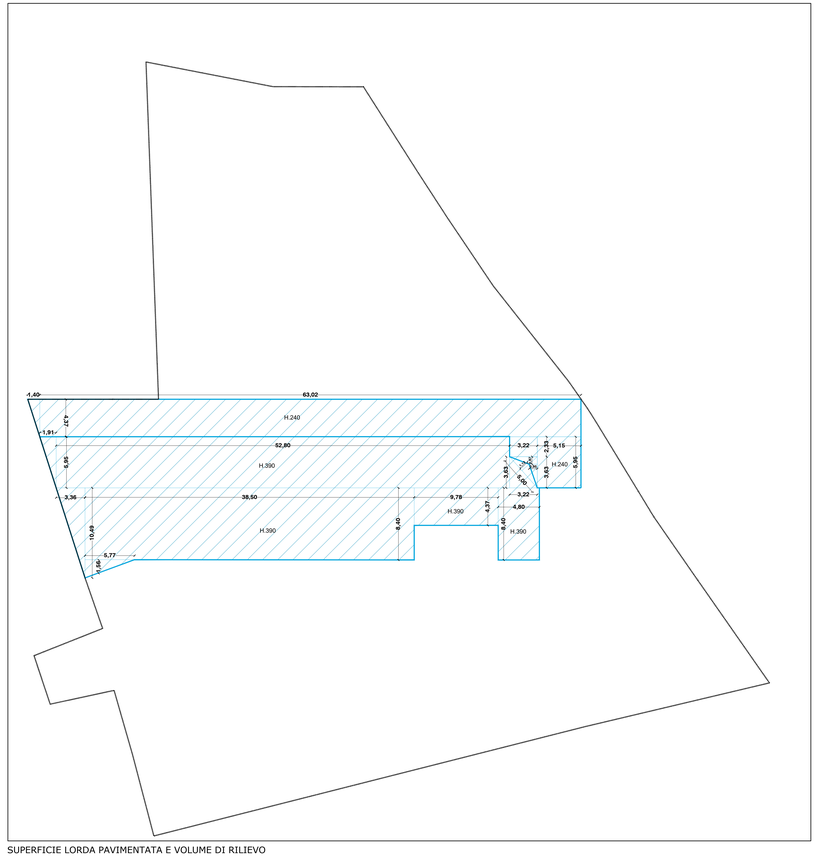

SUPERFICIE LORDA PAVIMENTATA E VOLUME DI RILIEVO

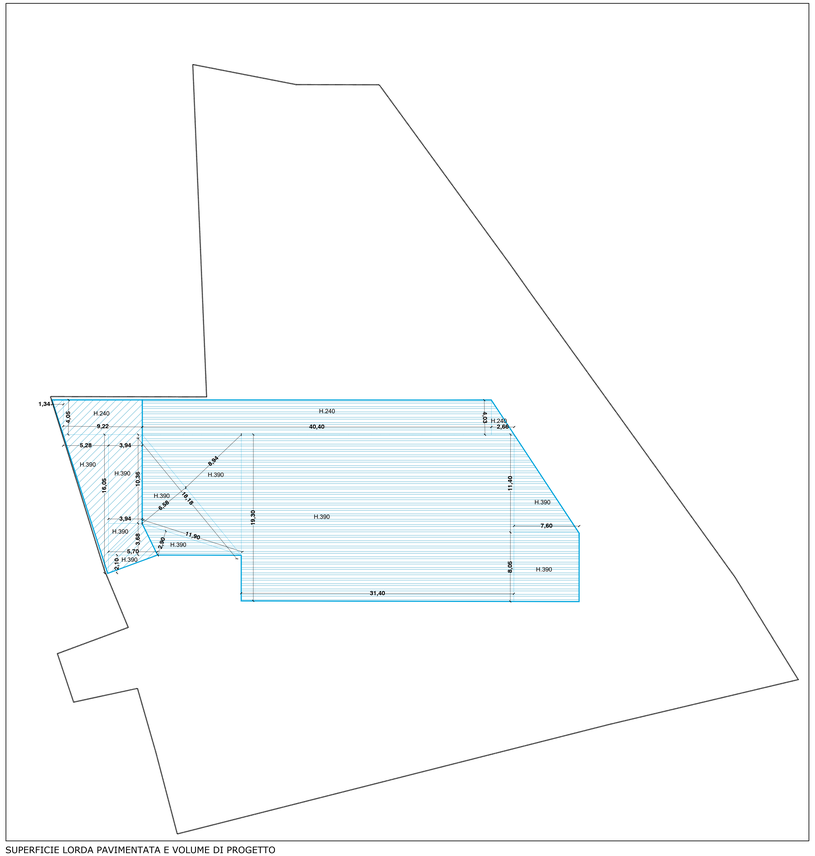

SUPERFICIE LORDA PAVIMENTATA E VOLUME DI PROGETTO

committente

progettista

COMUNE DI BRESCIA - PROVINCIA DI BRESCIA

PIANO ATTUATIVO IN VARIANTE ALLO STRUMENTO URBANISTICO

AMBITO DI TRASFORMAZIONE DEL D.D.P. - AT-D.2.1 TRIVELLINI OVEST

PEZZIARI & VEZZOLI
architetti associati

R&V

arch.giorgio vezzoli
arch.anna rizzinelli

via Cefalonia, 41/A
25124 Brescia

tel. 030/243284
fax. 030/2470400
info@studiorv@secsoft.it

COMMITTENTE / DATA:
REAL ENERGY s.r.l.
via Toscana, 6
25038 Rovato (BS)

Progettista:
arch. Giorgio Vezzoli

ELABORATI
CALCOLI
URBANISTICA

LOCALITÀ / DATA:
Brescia
via VOLTURNO
fg. 82 mapp. 534 - 535 - 238 - 502

PROGETTO
SLP_VOLUME_DI_RILIEVO
SLP_VOLUME_DI_PROGETTO

SCALA - scala: 1:200

LAVORO - MAPP.
TAVOLA No. - Urbana

LAVORO
A14

DOC.
EMISSIONE: 24.02.2023
REVISIONE: 01.0
APPROVAZIONE: 01.0
DOC.
EMISSIONE: 01.08.2023
REVISIONE: 02.0
APPROVAZIONE: 01.0
DOC.
EMISSIONE:
REVISIONE:
APPROVAZIONE:
DOC.
EMISSIONE:
REVISIONE:
APPROVAZIONE:
DOC.
EMISSIONE:
REVISIONE:
APPROVAZIONE:
DOC.
EMISSIONE:
REVISIONE:
APPROVAZIONE:

FILE: 2024.02.07 PA via Volturno.dwg

Il presente disegno è di proprietà di rizzinelli&vezzoli architetti associati ed è vietata a norma di legge, la riproduzione, anche se parziale, o il trasferimento a terzi senza autorizzazione scritta.