


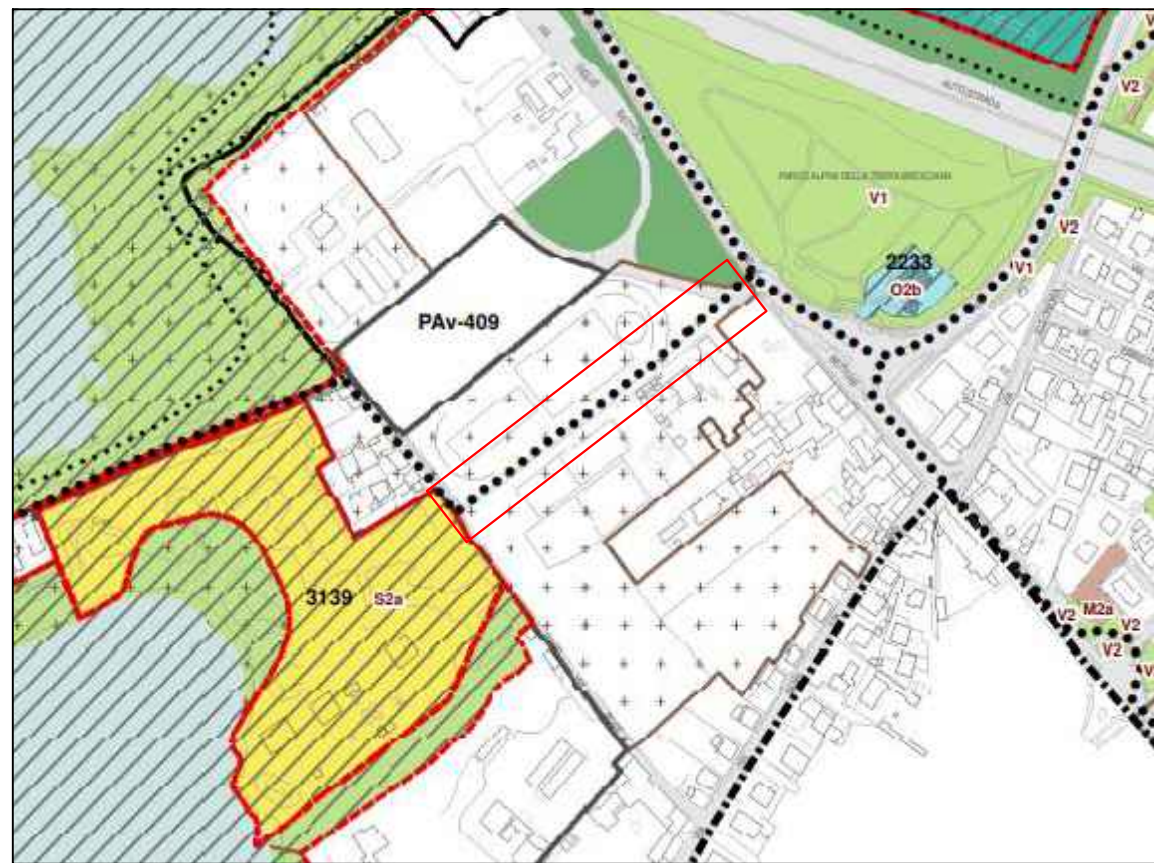


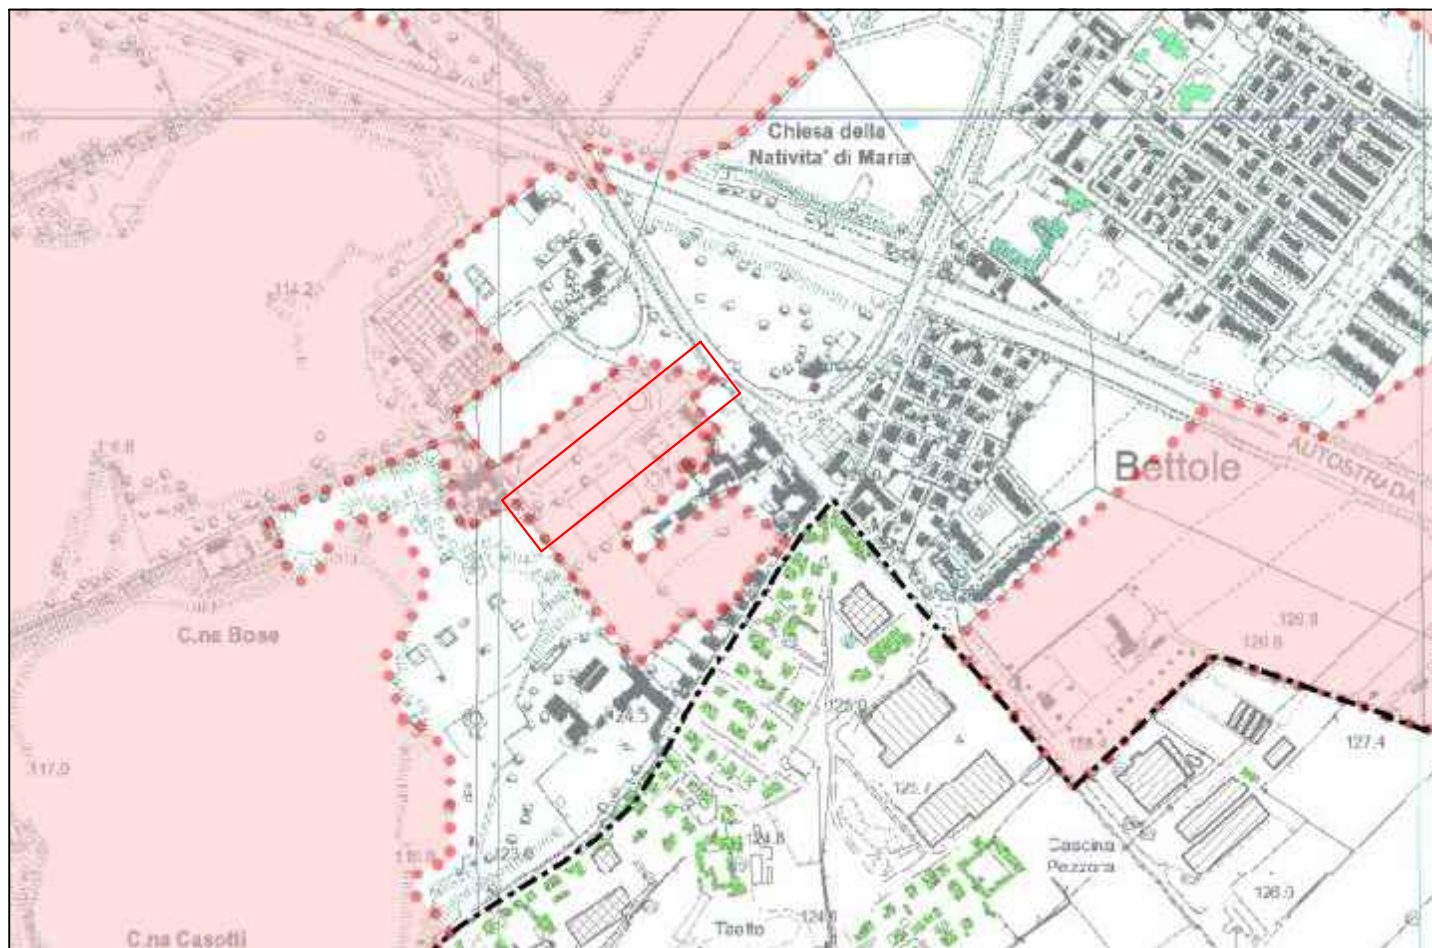



Estratto PGT/PS elaborato V-PS 02
Disciplina Aree di Servizio
Delibera C.C. n° 71 del 27.09.2021

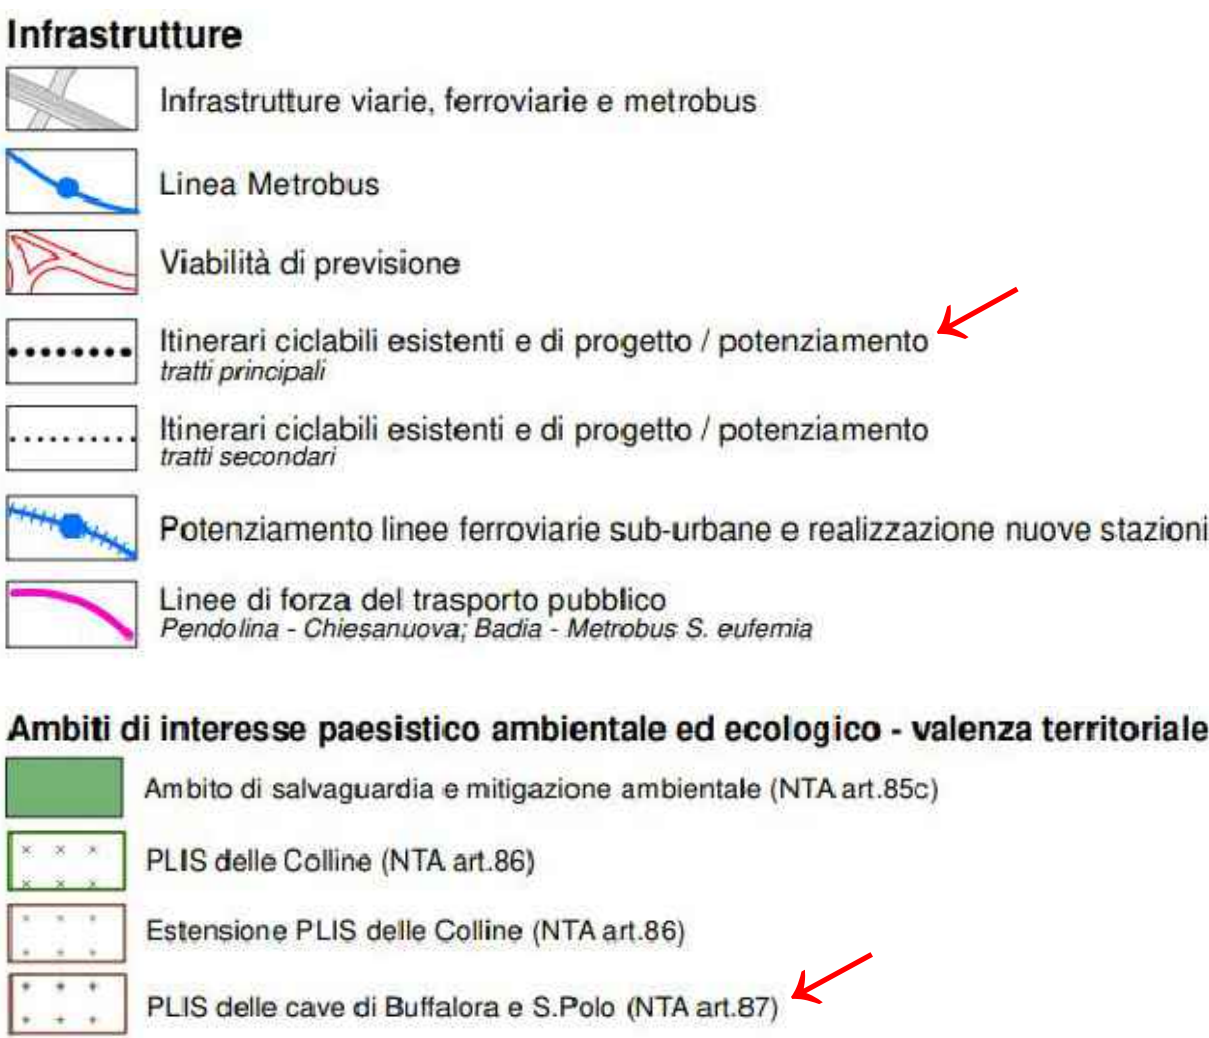

Estratto Allegato 6 V-NTA, Tav 02
Plis delle Cave di Buffalora e San Polo

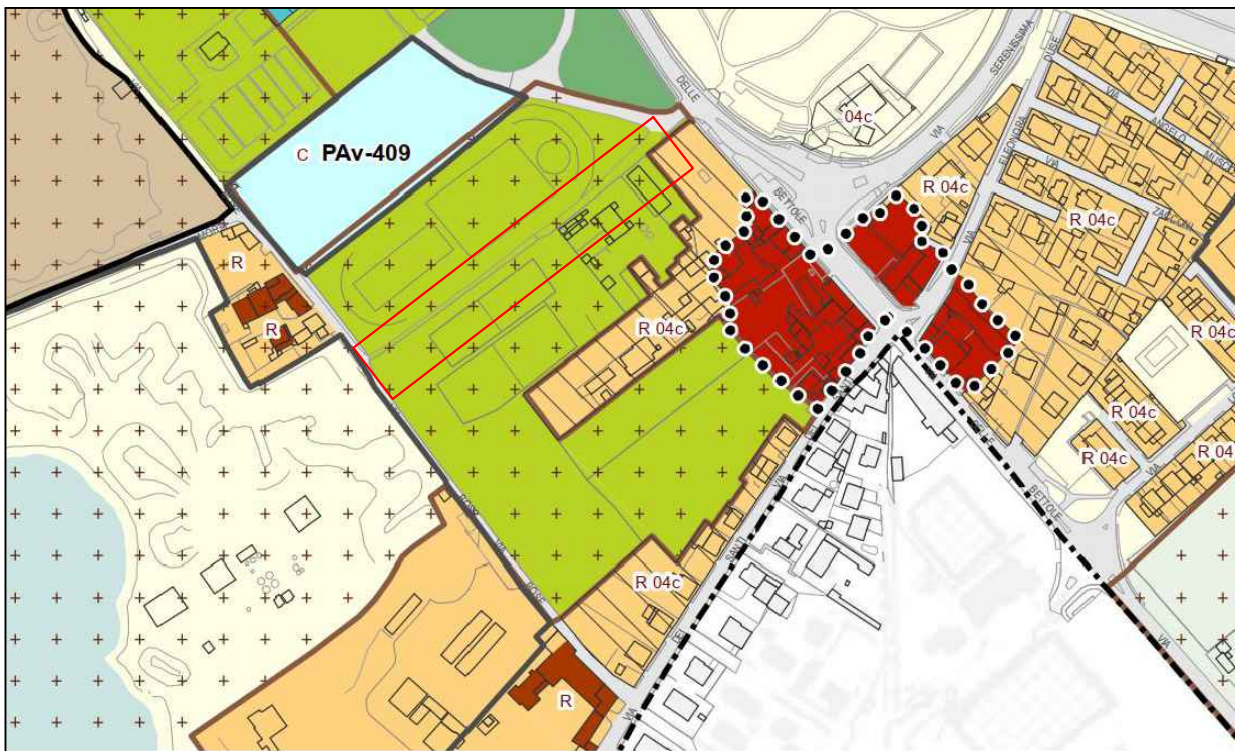

Estratto PGT/PR elaborato V-PR02 Azioni di Piano

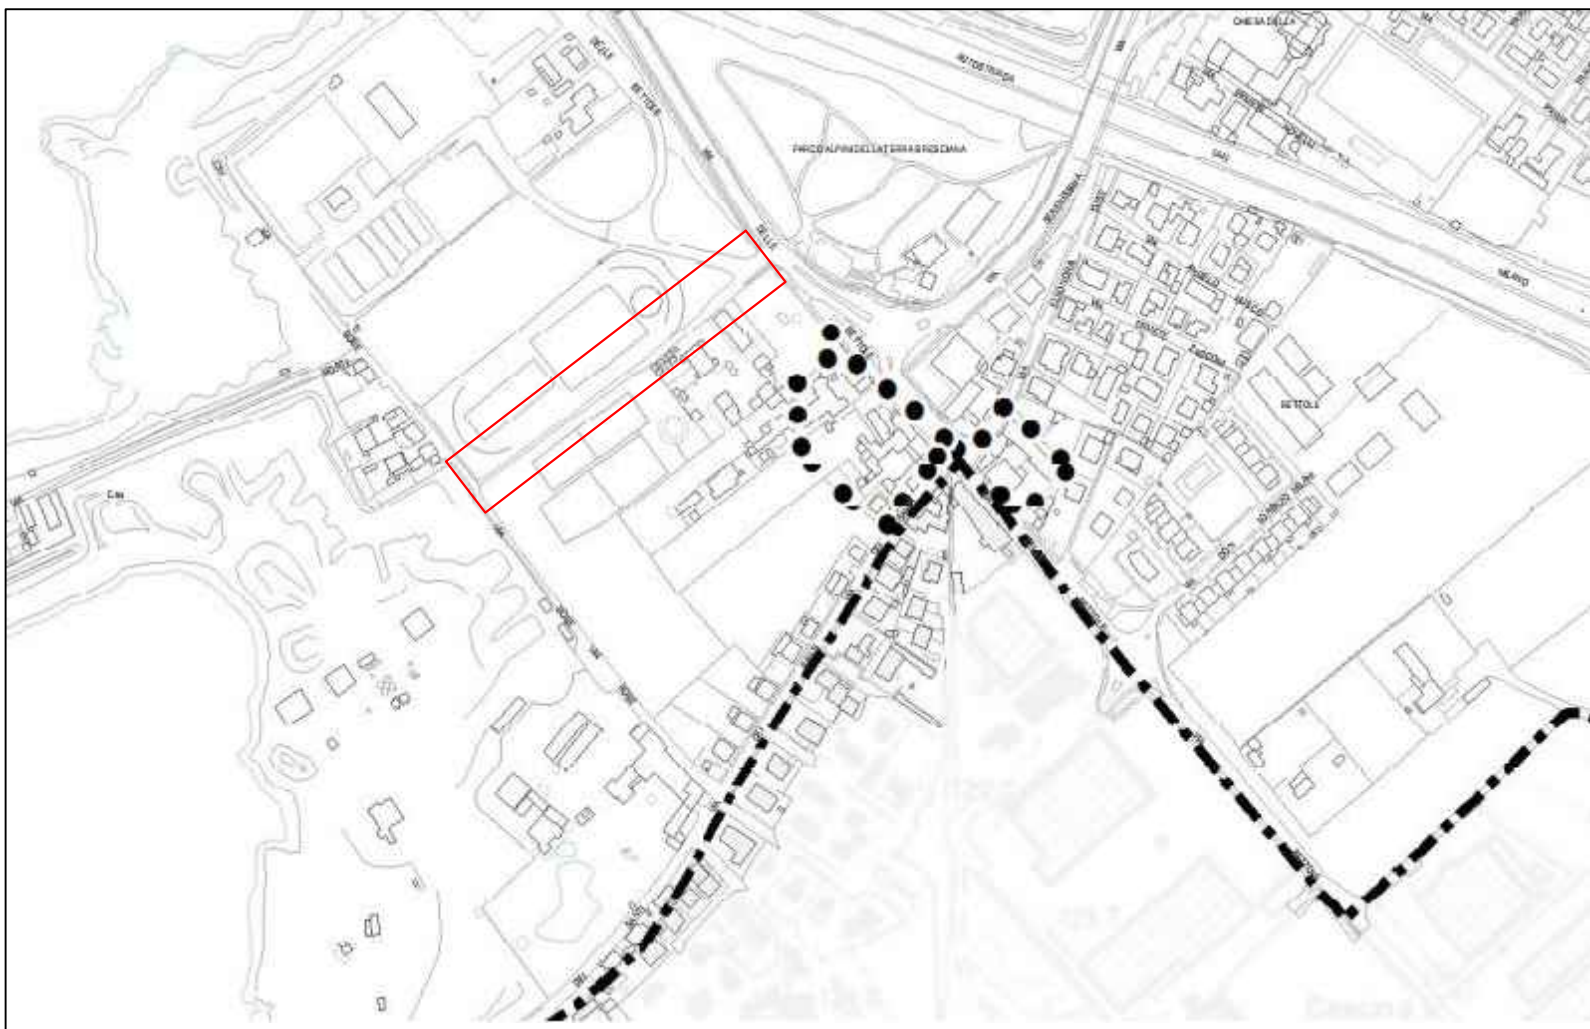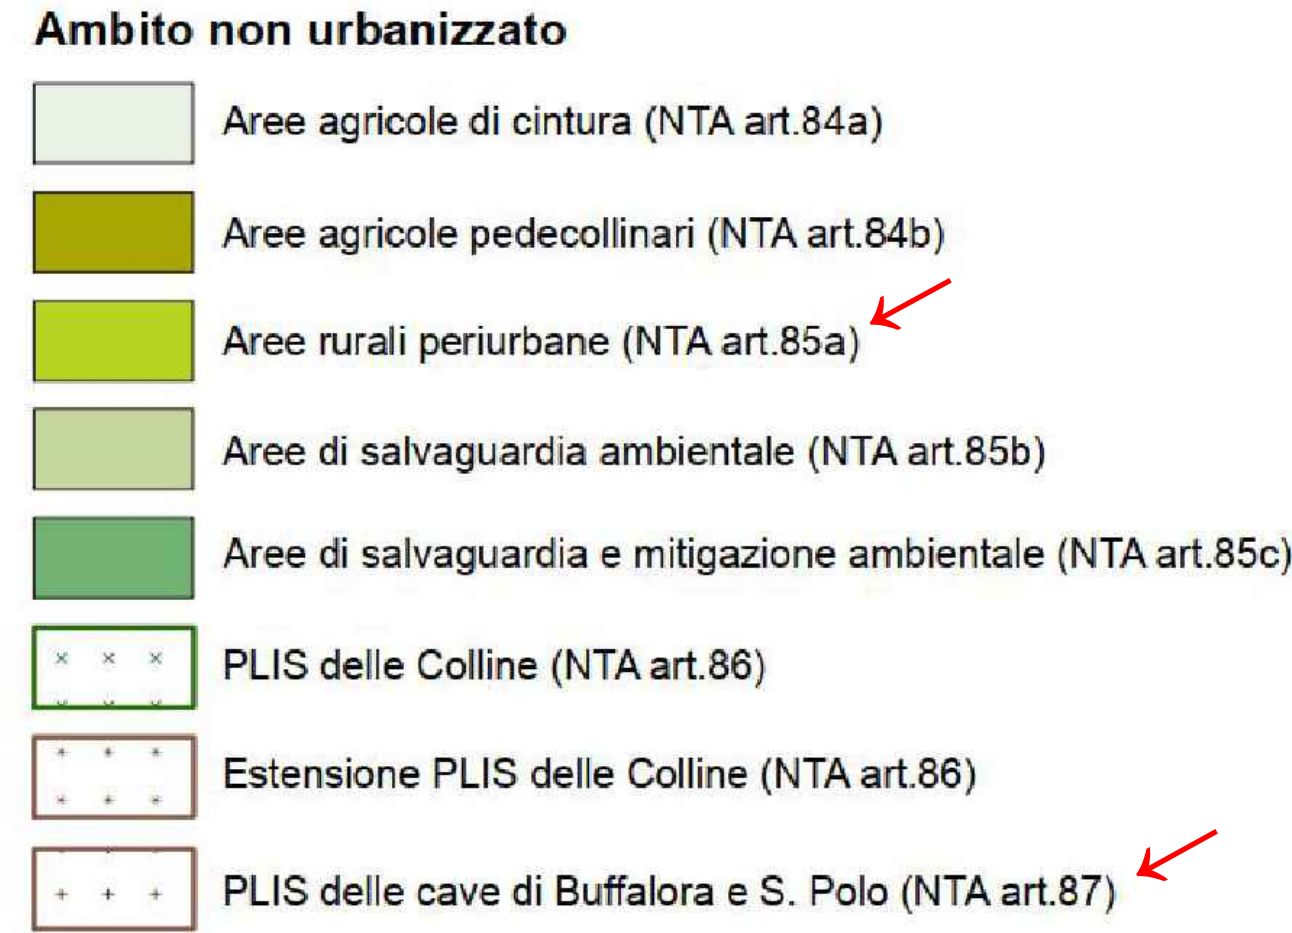

Estratto PGT/PR elaborato V-PR11 Vincoli paesaggistici



Area oggetto d'intervento



Estratto PGT/PR elaborato PR03
Classi di sensibilità paesistica



Estratto PGT/PR elaborato PR08 Reticolo idrico minore



Estratto PGT/PR elaborato V-PR12 Vincoli amministrativi



NUOVA PISTA CICLABILE TRA VIA BETTOLE E VIA BOSE

CUP: C81B23000070004

fase: PROGETTO ESECUTIVO

committente: Comune di Brescia
via Marconi, 12 - 25128 Brescia
t: +39 030 29771
Settore: Edilizia Abitativa Pubblica e Progetti Complessi
ediliziaabitativapubblica@comune.brescia.it - www.comune.brescia.it

Responsabile Unico del Progetto: arch. Gianpietro Ribolla

progettista: Brescia Infrastrutture s.r.l.
Via Trionfina, n° 14 - 25123 Brescia
t: +39 030 3061400 f: +39 030 3061401
info@bresciainfrastrutture.it - www.bresciainfrastrutture.it

direttore tecnico: ing. Alberto Merlini

responsabile del progetto: arch. Stefano Bordoli

gruppo di progettazione: arch. Andrea Plu
geom. Francesco Penocchio

strutture: ing. Andrea Marsaglio

elaborato: 85_TIC109 | E | 301 | AR 3.1 | 02 | R | estratti cartografici

scala: -

revisione:	REVISIONE	DATA	REDATTO	VERIFICATO	DESCRIZIONE
00	23/02/2023	Facchi	Bordoli		PRIMA EMISSIONE
01	05/02/2024	Plu	Bordoli		SECONDA EMISSIONE
02	13/09/2024	Plu	Bordoli		TERZA EMISSIONE
-	-	-	-	-	-

A termini di legge il presente documento è di proprietà di Brescia Infrastrutture Srl e non potrà essere riprodotto o trasmesso, anche parzialmente, o terzi senza una precisa autorizzazione della stessa.