

PROGETTO

# La Scuola al Centro del Futuro

Nuovo polo scolastico e Community Hub nel quartiere Don Bosco

COMMITTENTE

Comune di Brescia

Piazza della Loggia, 1 – 25121 Brescia

 Area servizi Tecnici  
Settore Edilizia Civile e Sociale

 RESPONSABILE UNICO DEL PROCEDIMENTO  
ING. SILVIA FOINI


FASE

## Progetto Definitivo – Esecutivo – Lotto 1

 Progetto Definitivo - Esecutivo - ex art.24 ed ex art.33 DL. 207/2010  
CUP C85E22000660002

PROGETTISTI

### PROGETTO ARCHITETTONICO

#### Arch. GUIDO TESIO

 Ordine degli Architetti di Milano – n. 19673  
Via Benaco, 26 - 20139 Milano  
T. +39 02 49593580

#### Arch. NICOLA MUNARETTO

 Ordine degli Architetti di Bergamo – n. 2964  
Via Benaco, 26 - 20139 Milano  
T. +39 02 49593580

#### ASSOCIATES ARCHITECTURE Srl

 Arch. Martina Salvaneschi  
Ordine degli Architetti di Vicenza – n. 2607  
Vicolo delle Sguizzette, 10 - 25121 Brescia  
T. +39 030 3375901

#### Arch. MICHELE PALLAORO

 Ordine degli Architetti di Trento – n. 1662  
Via Veronica Gambara, 4a - 25121 Brescia  
T. + 39 030 5357277

#### Arch. EMILIO ELLENA

 Ordine degli Architetti di Milano – n. 21018  
Viale Lombardia 8 - 20131 Milano  
T. + 39 346 4099574

### PROGETTO DEL PAESAGGIO

#### Arch. FRANCESCA PEDRONI

 Ordine degli Architetti di Milano – n. 22458  
Via Padova, 78 - 20131 Milano  
T. +39 348 4751935

### PROGETTO STRUTTURE

#### OPERA MISTA Srl

 Ing. Carlo Micheletti – Direttore Tecnico Ingegneria  
Ordine degli Ingegneri di Brescia – n. 3846  
Via San Rocchino 99a - 25123 Brescia  
T. +39 030 392810

### GEOLOGIA

#### Geol. CARLO DANIELE LEONI

 Ordine dei Geologi di Milano – n. 776  
Via Pier Concessa 3 - 20069 Vaprio d'Adda  
T. +39 02 95761942

### PROGETTO IMPIANTI ELETTRICI, MECCANICI E SPECIALI

#### PROGETTO ANTINCENDIO

#### COORDINAMENTO SICUREZZA

#### BIM MANAGEMENT

#### ACUSTICA

#### SOSTENIBILITÀ

#### PREFATTIBILITÀ AMBIENTALE

#### ARCADIS ITALIA Srl

 Ing. Gianluca Impallomeni – Direttore Tecnico Ingegneria – Ordine degli Ingegneri di Milano – n. 23520  
Geol. Rodolfo Costa – Direttore tecnico Ambiente – Ordine dei Geologi di Milano – n. 1778  
Via Monte Rosa, 93 - 20149 Milano  
T. +39 02 7273001

CONSULENTI PROGETTAZIONE ARCHITETTONICA E URBANA

DATA

Prof. Arch. ALBERTO FERLENZA

Prof. Arch. FILIPPO ORSINI

LOTTO

TITOLO DOCUMENTO

## Allegato A - Mobilità, Permeabilità e Recinzioni

REVISIONE DATA DESCRIZIONE AGG.


ELABORATO N.

--	--	--

## **STATO DI FATTO perimetrazione lotti di esecuzione**



## **PROGETTO perimetrazione lotti di esecuzione**

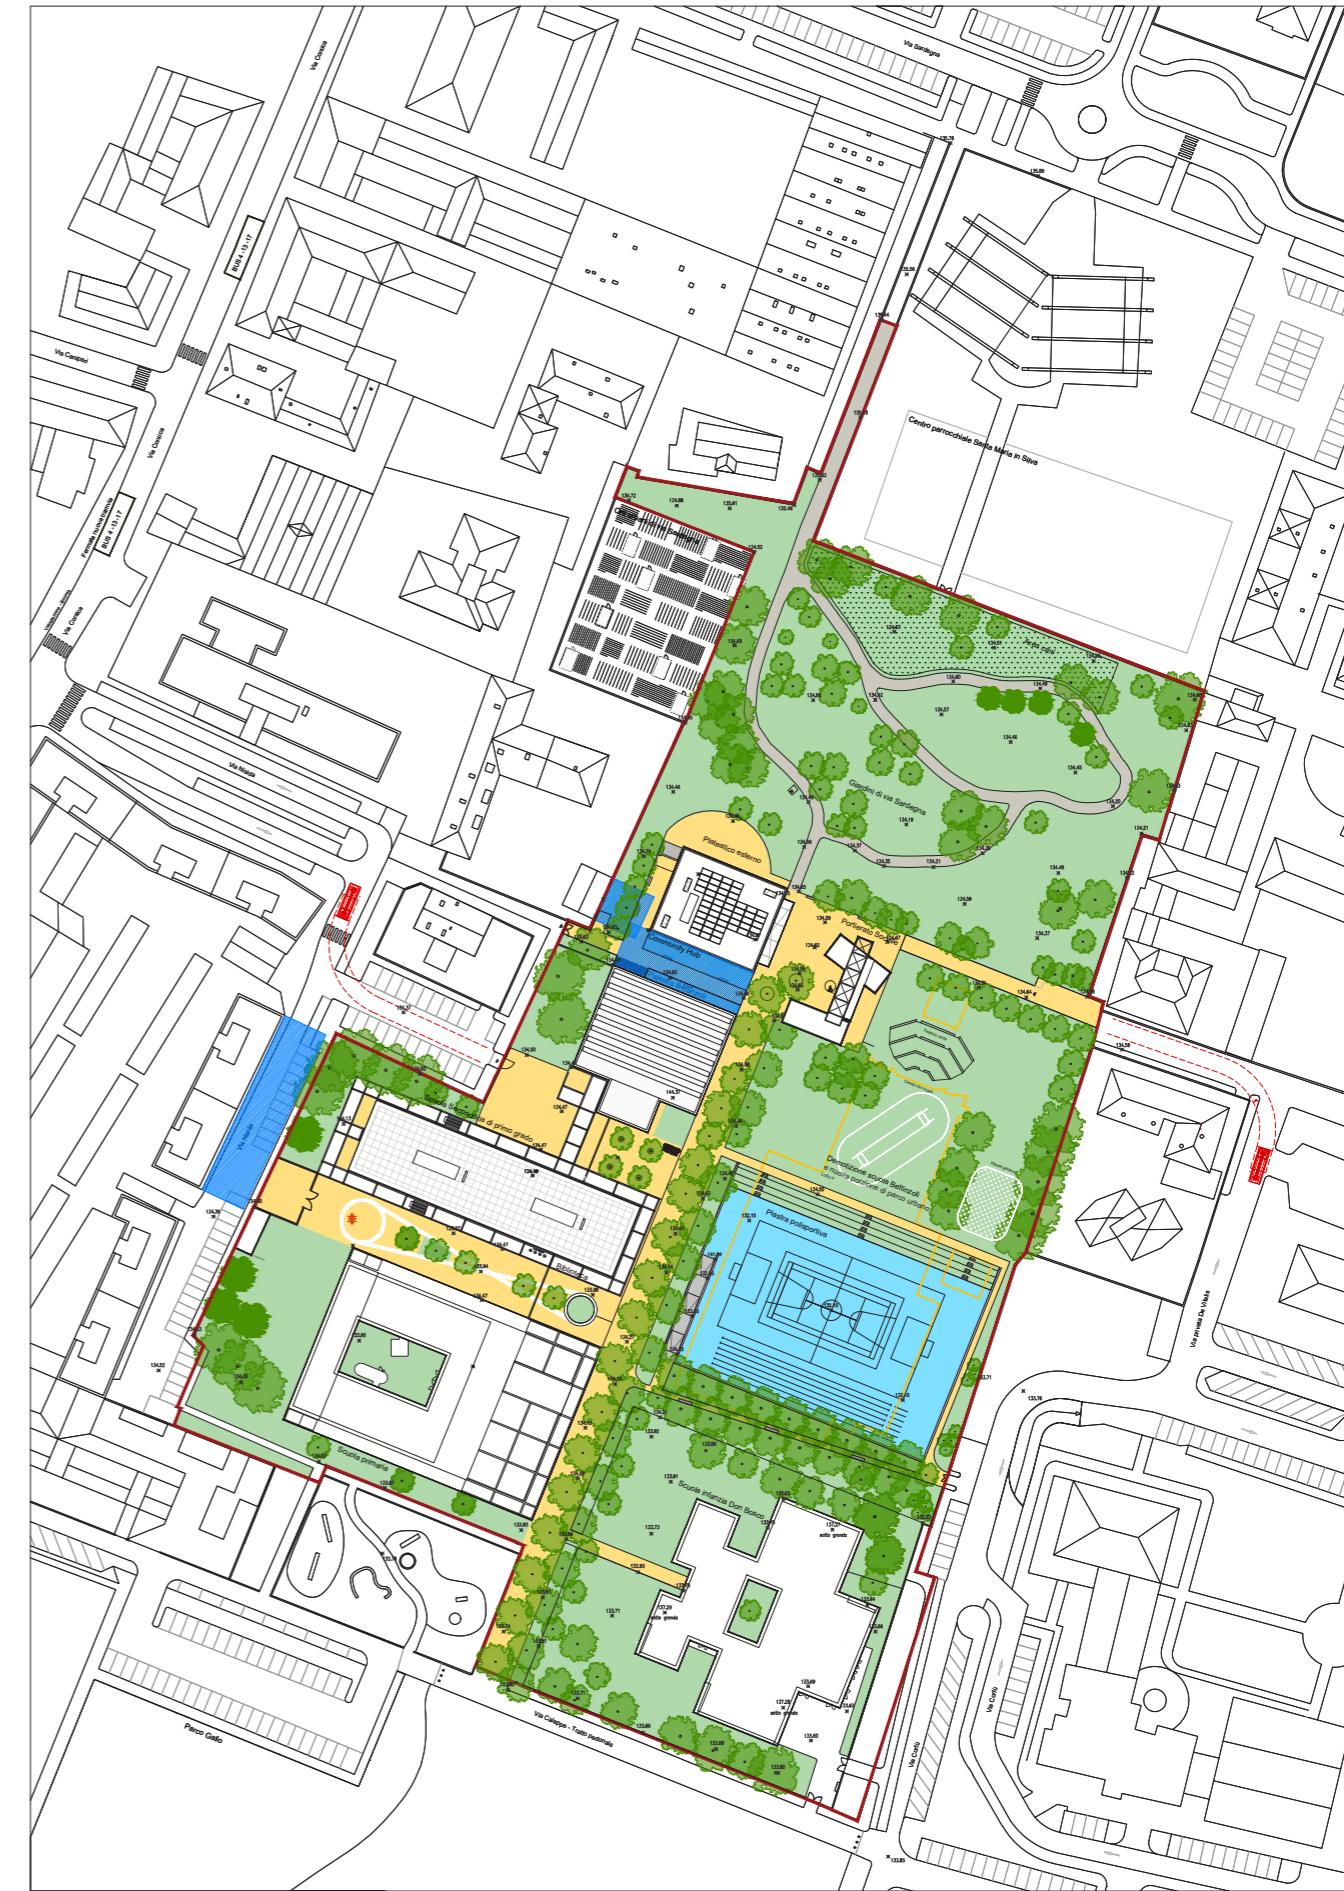

## RECINZIONI Stato di fatto



## ● aree recintate con accesso controllato


# RECINZIONI

## Progetto




● aree recintate con accesso controllato

**MOBILITÀ DOLCE**  
progetto

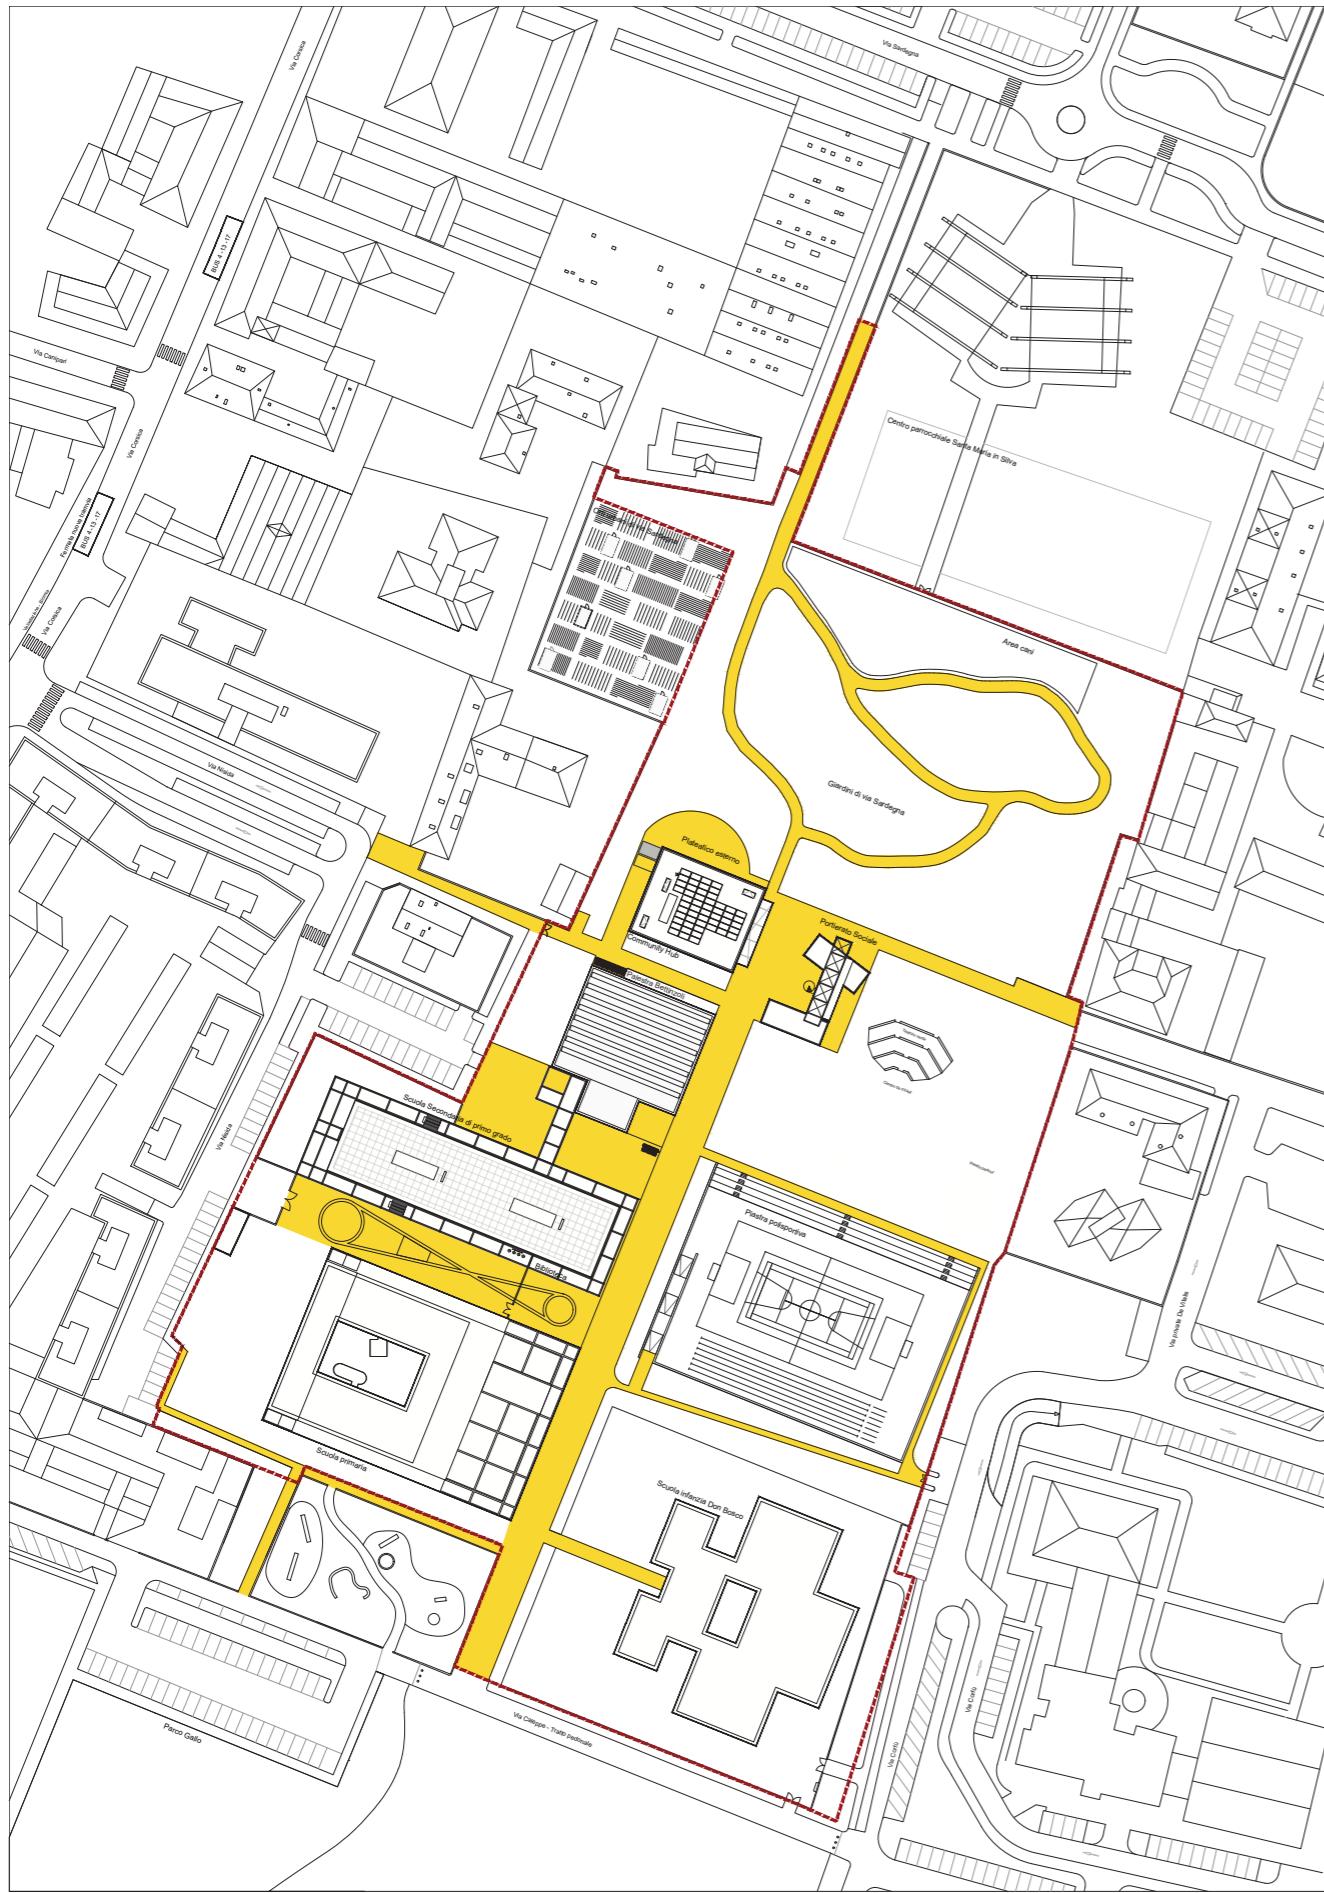

● Aree accessibili a pedoni e biciclette

**MOBILITÀ CARRABILE**  
progetto

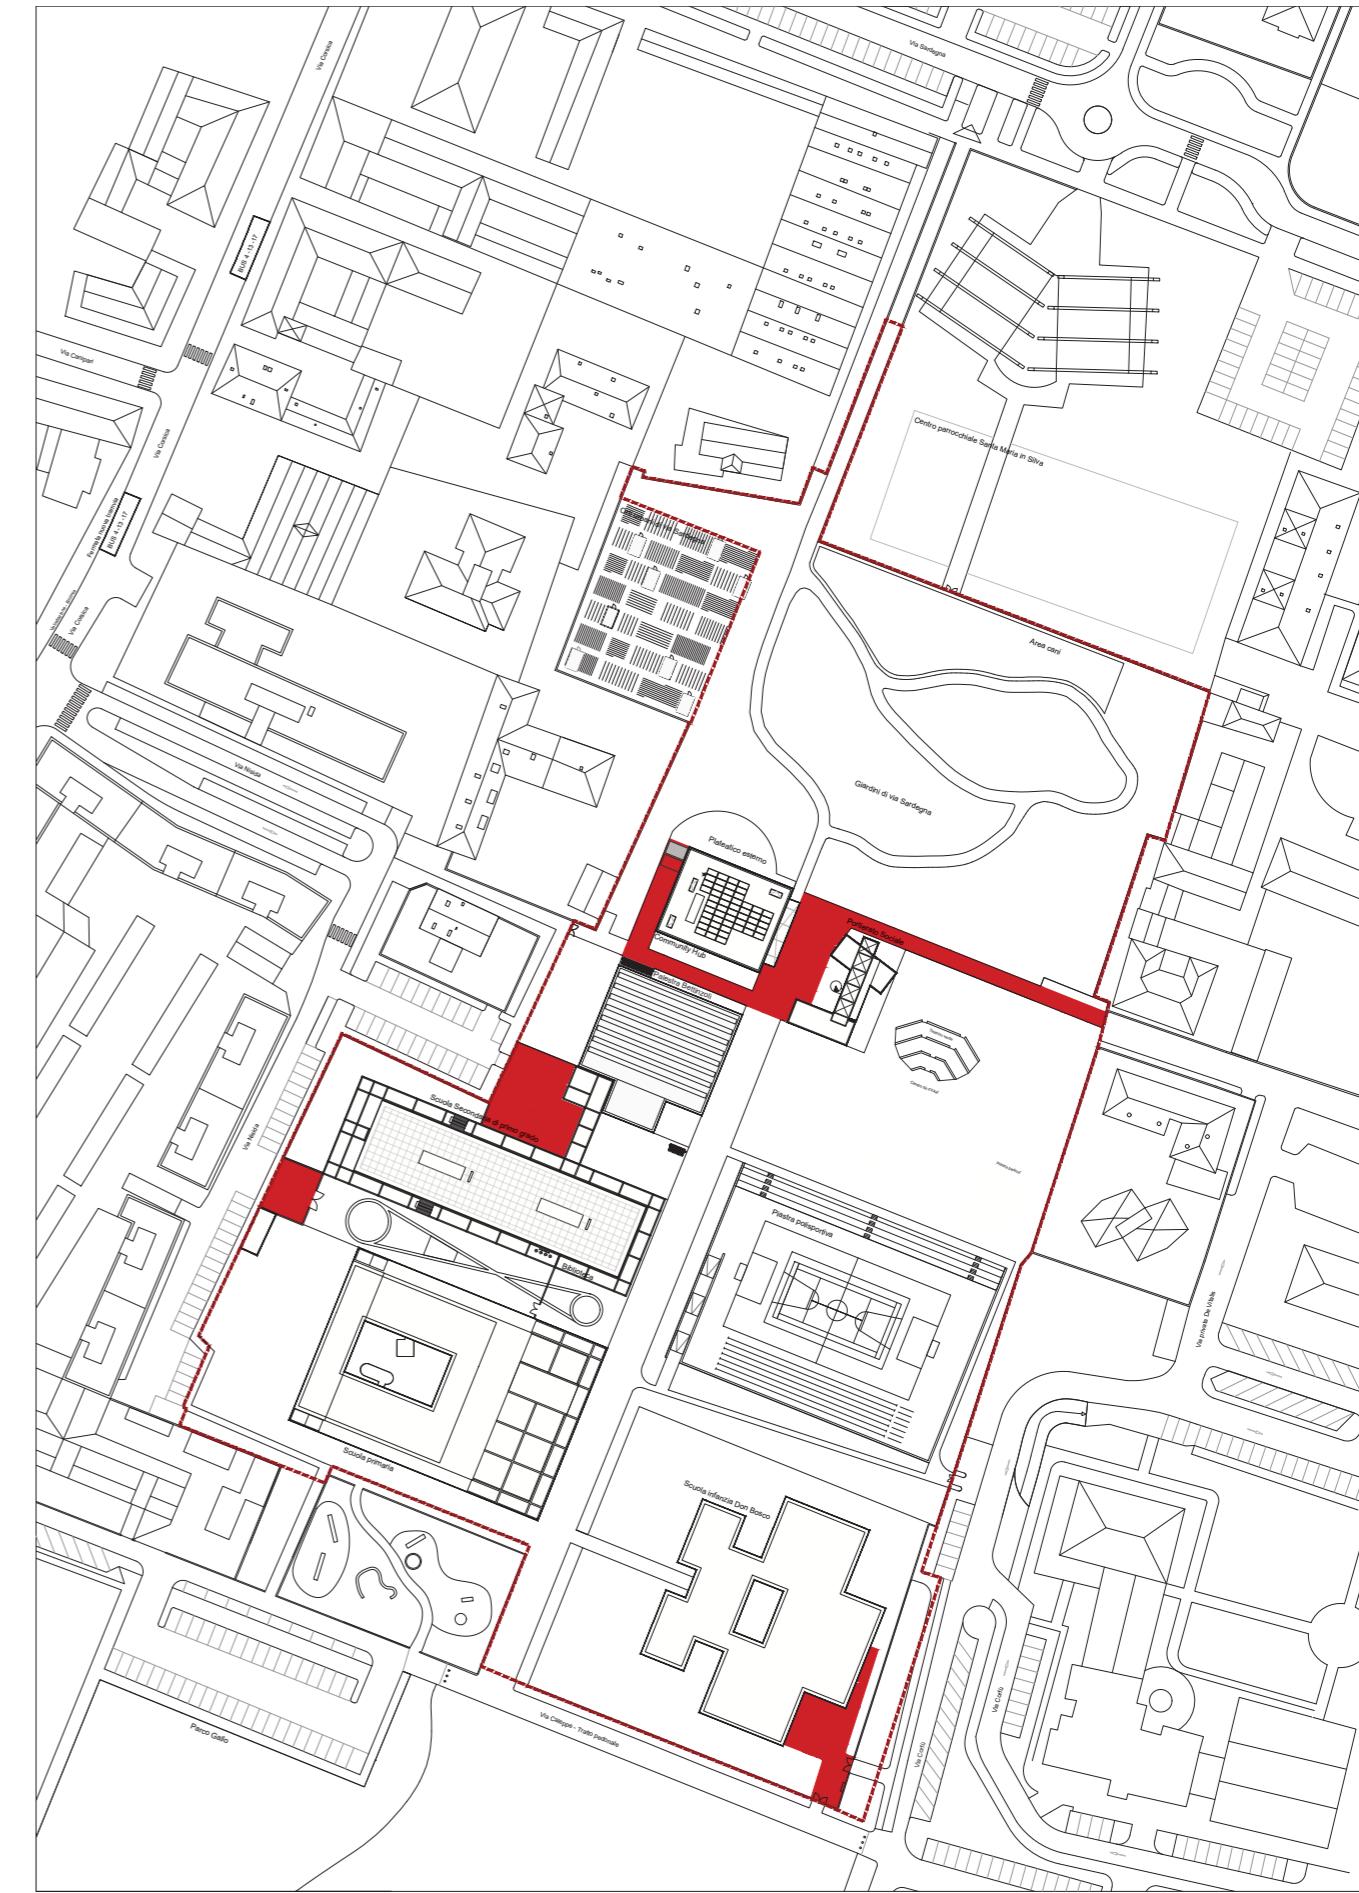

● Aree accessibili ai mezzi di soccorso o servizio

# PERMEABILITÀ CICLO PEDONALE PUBBLICA progetto

