


ANALISI DEL CONTESTO 02

inquadramento

Il presente elaborato grafico è di proprietà esclusiva dello studio ROBERTO BERTOLI ARCHITETTO che ne vela la riproduzione e la cessione a terzi senza autorizzazione scritta

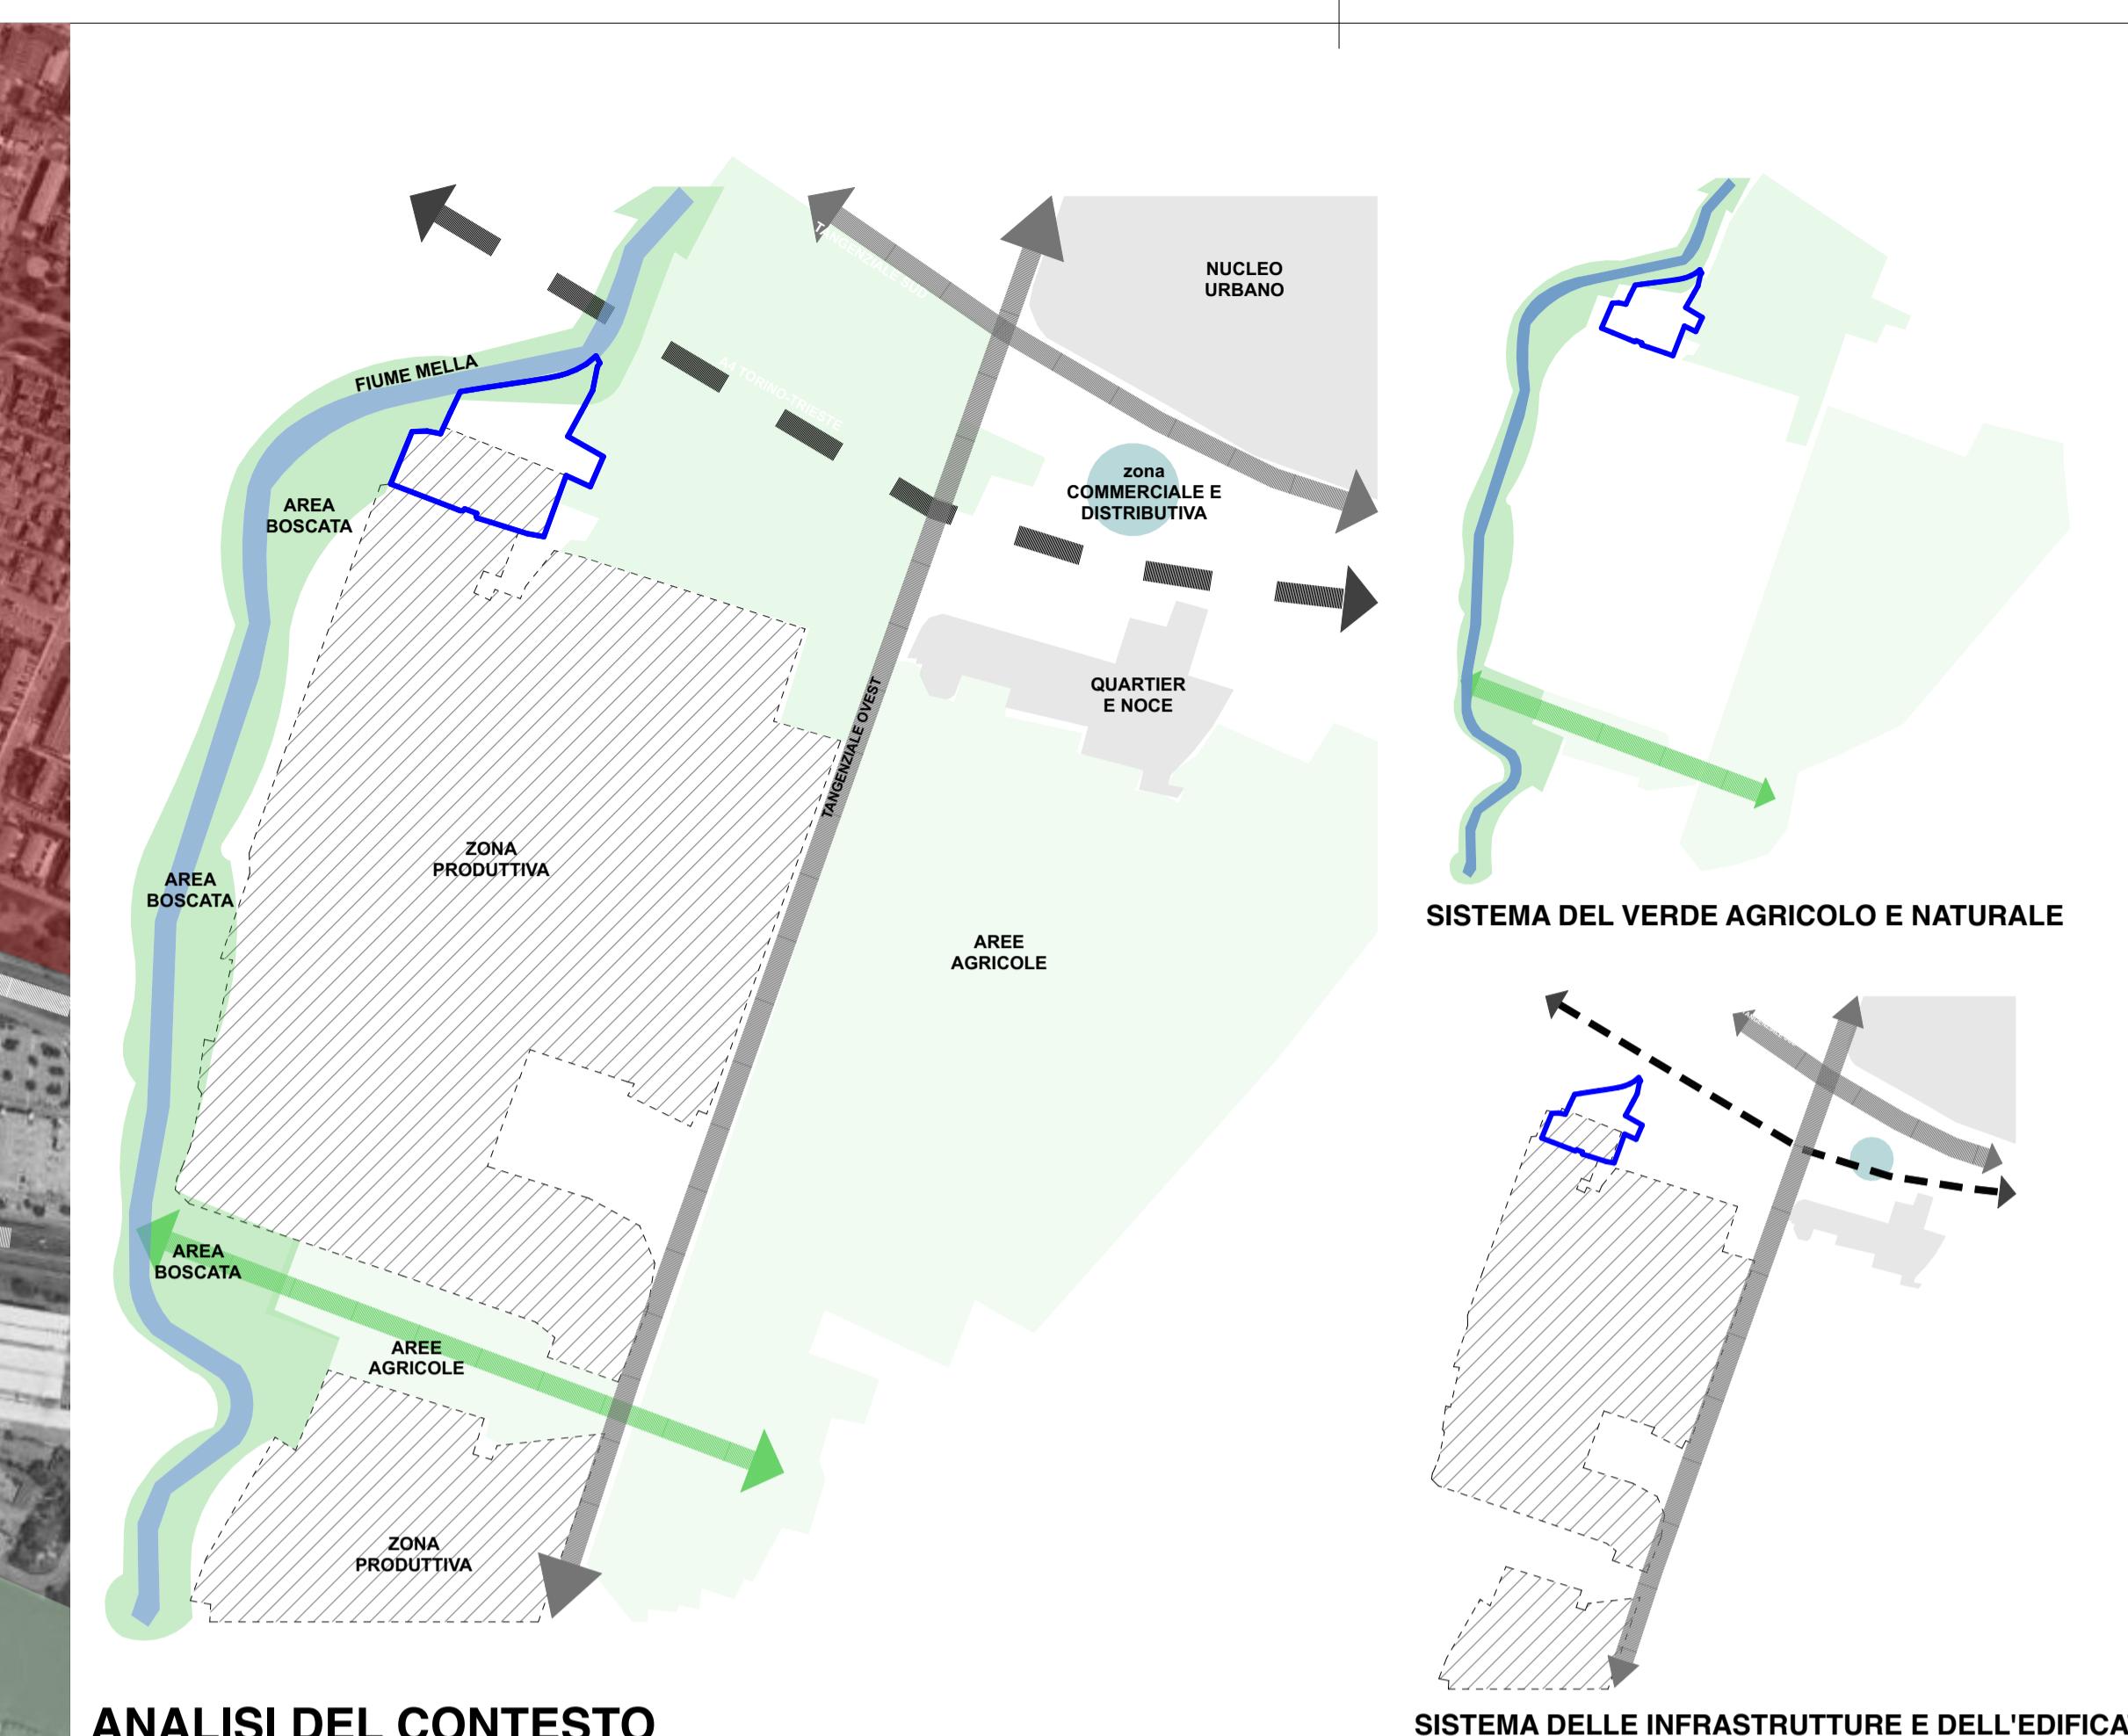

ANALISI DEL CONTESTO

L'analisi del contesto di progetto mostra la presenza di un'importante corridoio verde in corrispondenza dell'asta fluviale del Mella. Il sito oggetto di analisi è posto al limite Nord della zona produttiva - il progetto può essere quindi occasione per ridefinire il margine Nord dell'edificato e potenziare le aree verdi a bosco naturalistico e la fruibilità pubblica delle stesse.

LEGENDA

Confine proprietà

**RICHIESTA SUAP IN VARIANTE
AL P.G.T. PER REALIZZAZIONE
NUOVO EDIFICIO PRODUTTIVO**

committente:
DEPOSITI GHIDINI ROK s.r.l.
VIA CASTAGNA N.2 - BRESCIA

**PROGETTO DEFINITIVO
INQUADRAMENTO**

Analisi del contesto
numero tavola:

02

scala disegno:

F.S.

codice

94/120220

data

08/01/19 agg.

23/01/25

ROBERTO BERTOLI

ARCHITETTO

Viale Italia 9/d, 25126, Brescia

PIVA 03206600987 / Telefono +39 030295911

info@robertbertoli.com www.robertbertoli.com