

TESSUTO A PREVALENTE DESTINAZIONE PRODUTTIVA E
ARTIGIANALE SENZA INDICE CON DESTINAZIONE A VERDE
8.075,25 MQ

AREA OGGETTO DI
RIPIANTUMAZIONE
28.365,25 MQ

AREA OGGETTO DI
RIPIANTUMAZIONE 4717,50 MQ




PERCORSO CICLOPEDONALE DEL MELLA ESISTENTE

TESSUTO A PREVALENTE DESTINAZIONE PRODUTTIVA E ARTIGIANALE SENZA
INDICE CON DESTINAZIONE A VERDE

RIDEFINIZIONE MARGINE EDIFICATO E AREE PRODUTTIVE
IPOTESI AMPLIAMENTO


AREA OGGETTO DI RIPIATUMAZIONE
28.365,25 MQ

AREA OGGETTO DI
RIPIANTUMAZIONE
4.717,50 MQ

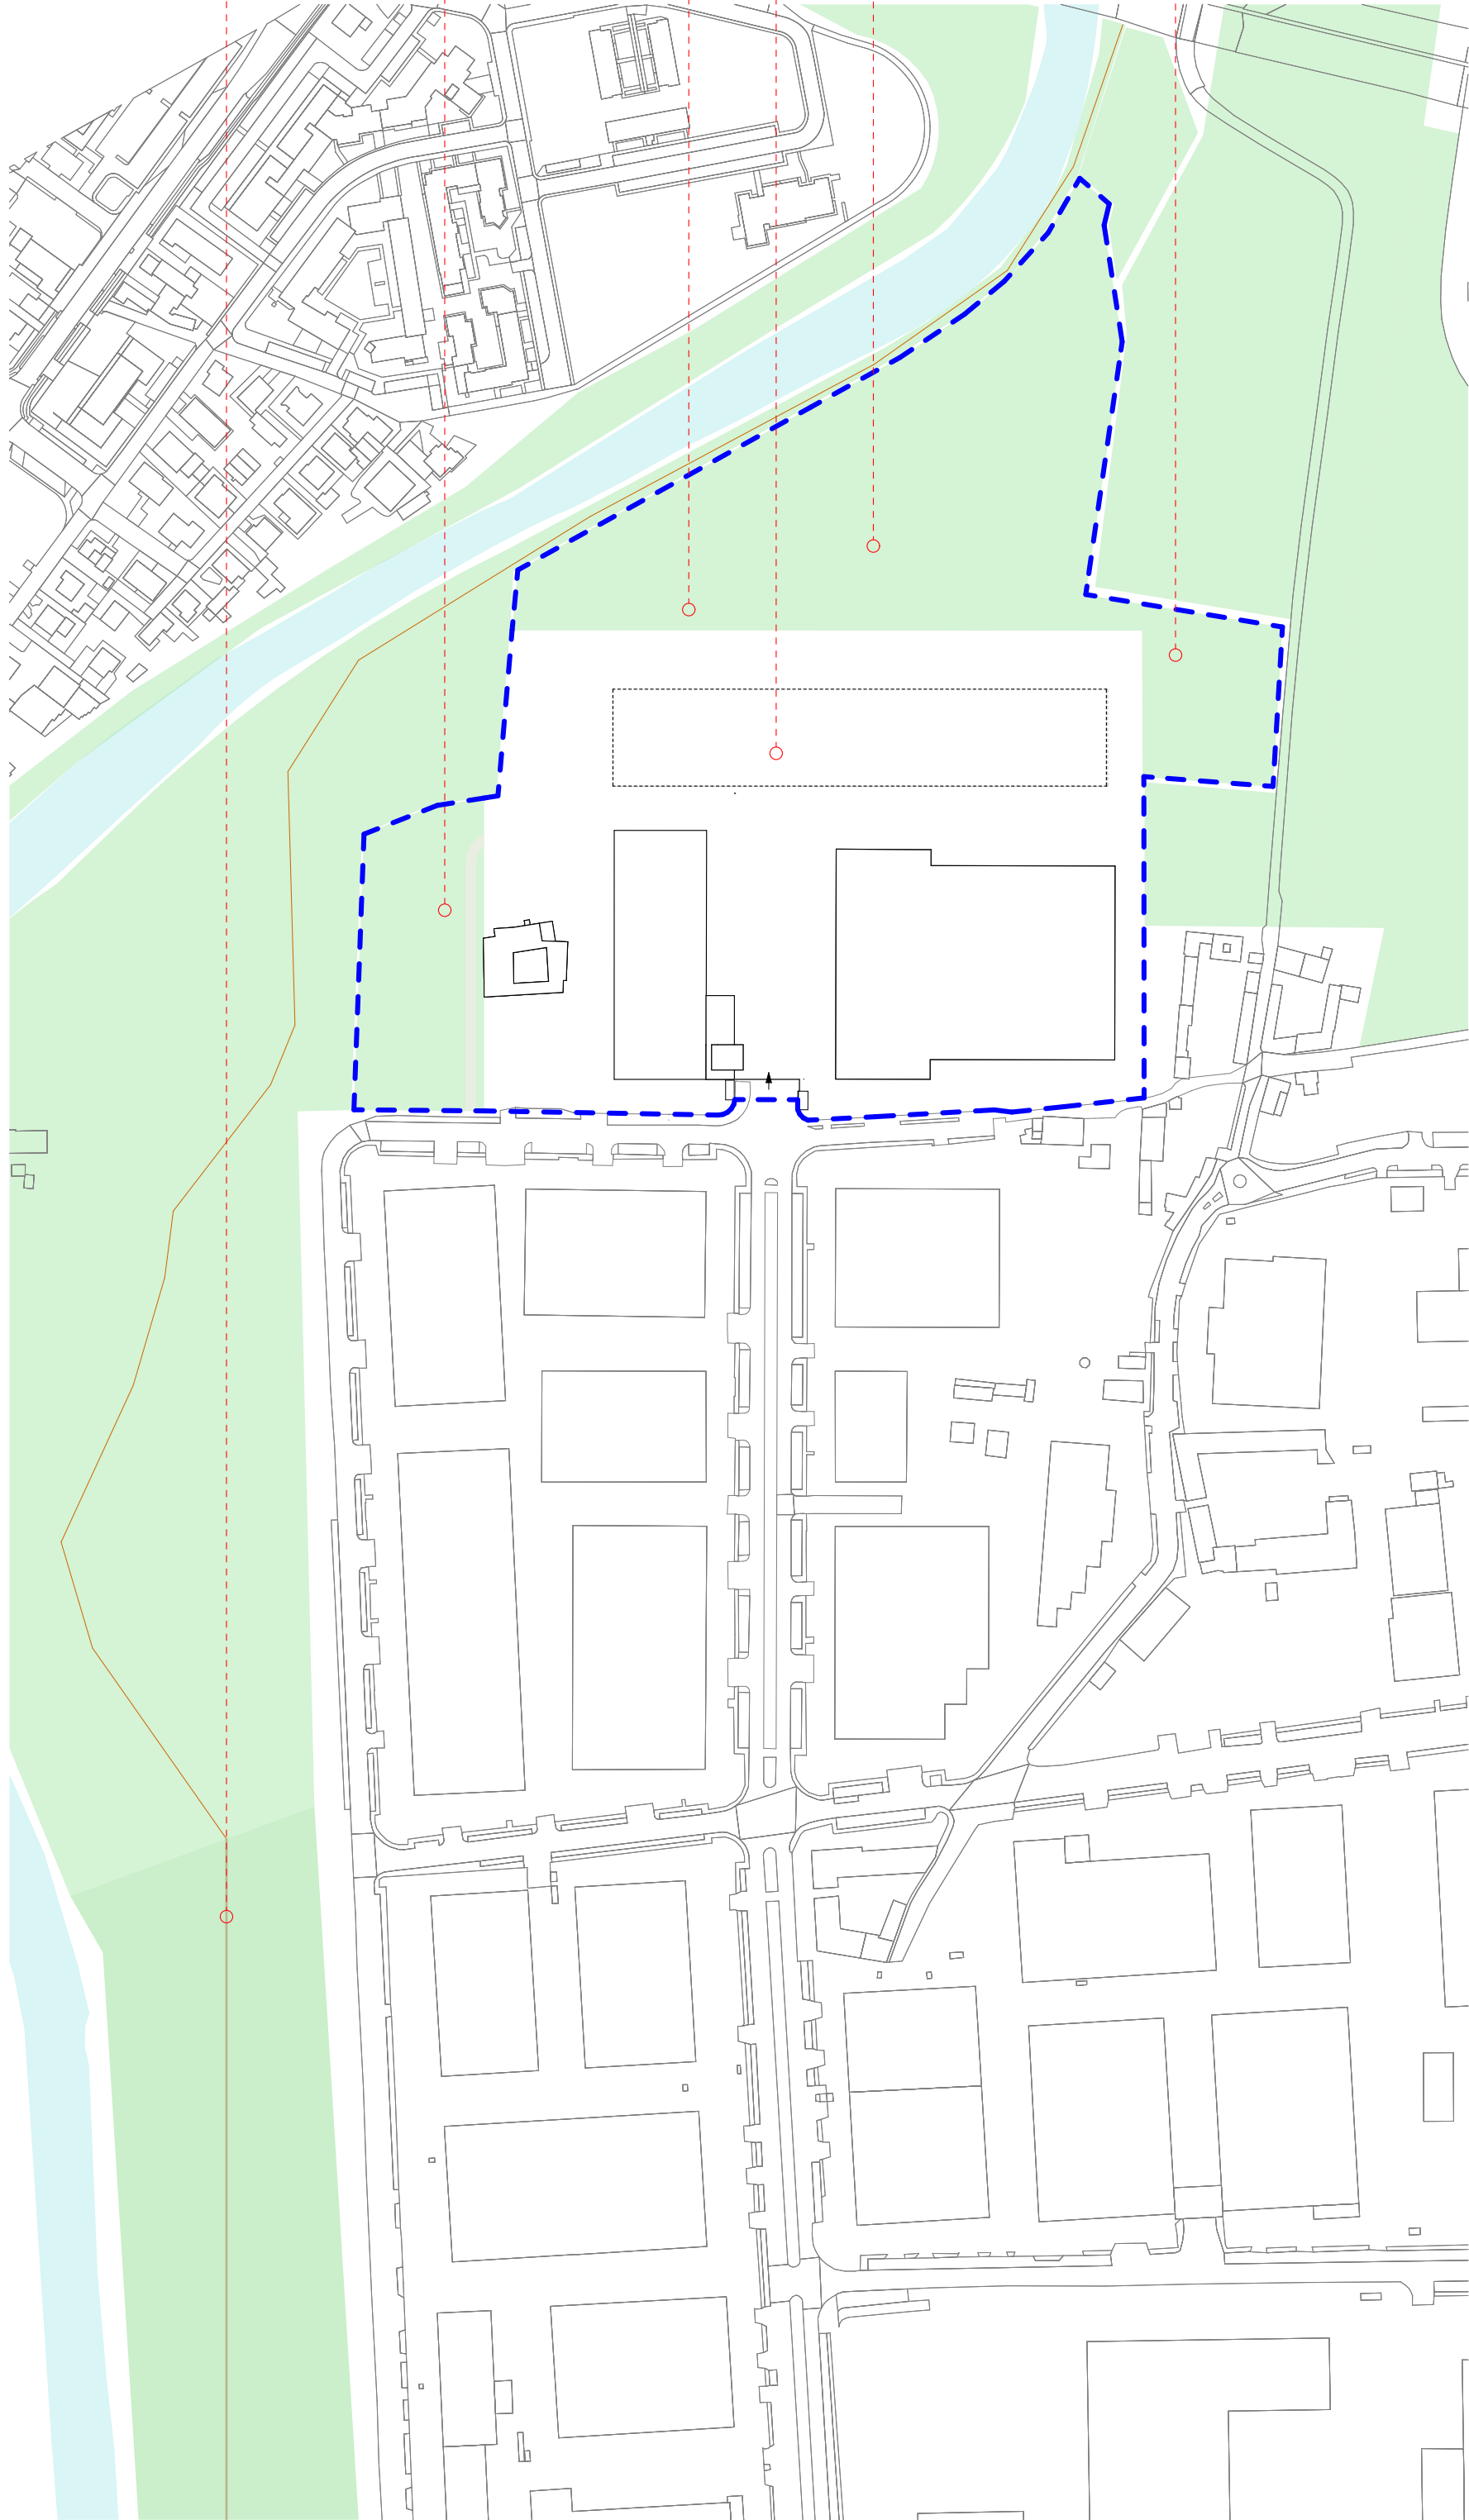

ORTOFOTO 08 ter

progetto

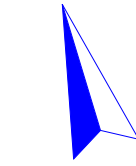

LEGENDA

Confine proprietà

**RICHIESTA SUAP IN VARIANTE
AL P.G.T. PER REALIZZAZIONE
NUOVO EDIFICIO
PRODUTTIVO**

committente: **DEPOSITI GHIDINI ROK S.r.l.**
VIA CASTAGNA N.2 - BRESCIA

PROGETTO DEFINITIVO
PROGETTO

Progetto - Ortofoto
numero tavola: **08 ter**

scala disegno: F.S.
codice 94/120220
data 08/01/19 agg. 23/01/25

ROBERTO BERTOLI
ARCHITETTO
Viale Italia 9/d, 25126, Brescia,
P.IVA 03206600987 / Telefono +39 030295911
info@robertobertoli.com www.robertobertoli.com

Il presente elaborato grafico è di proprietà esclusiva dello studio ROBERTO BERTOLI ARCHITETTO che ne vieta la riproduzione e la cessione a terzi senza autorizzazione scritta