


QUADRO DI UNIONE

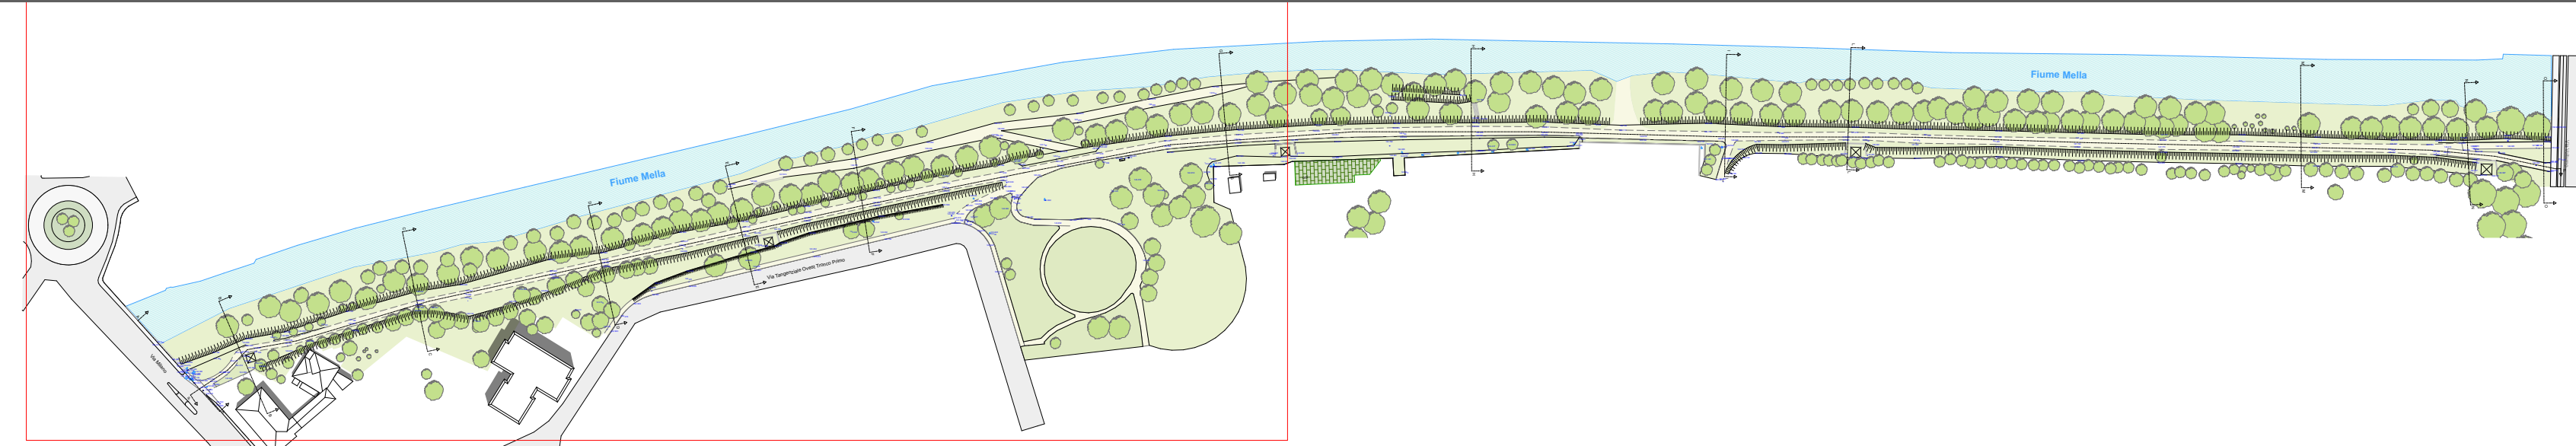


SEZIONE LONGITUDINALE PP 1:500



PLANIMETRIA TRATTO 2 VIA VOLTURNO-VIA MILANO 1:500




SEZIONE AA 1:250

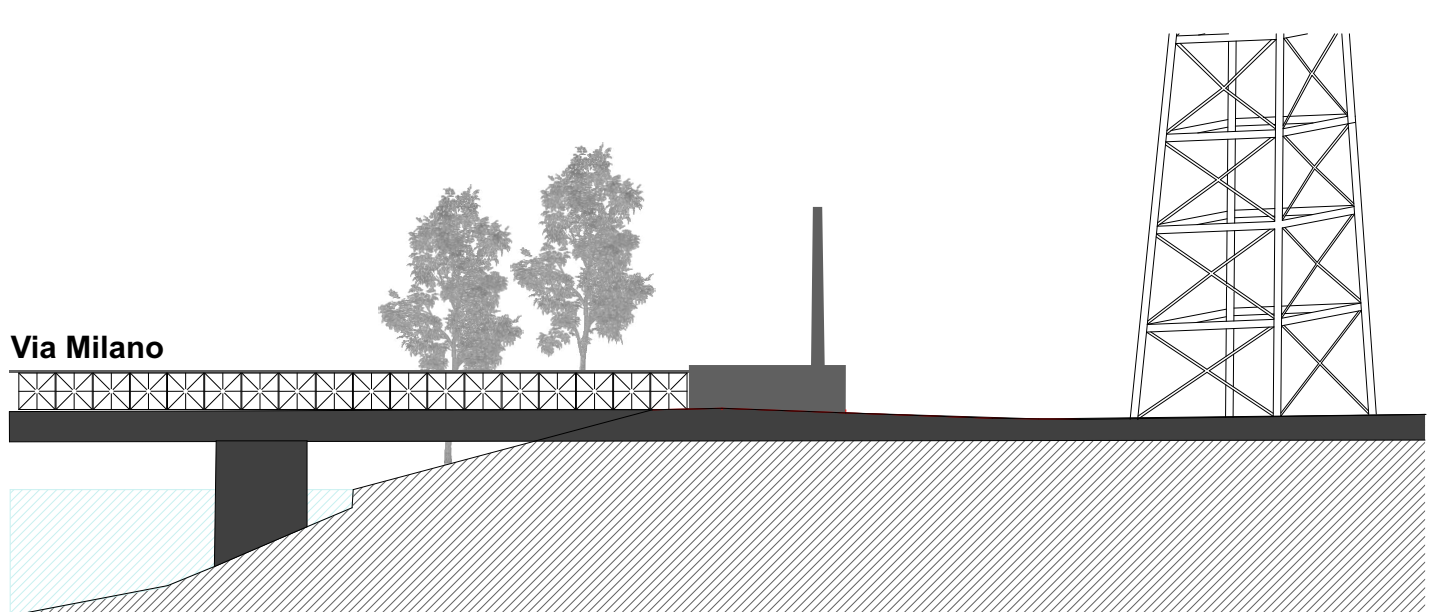


SEZIONE EE 1:250




SEZIONE BB 1:250

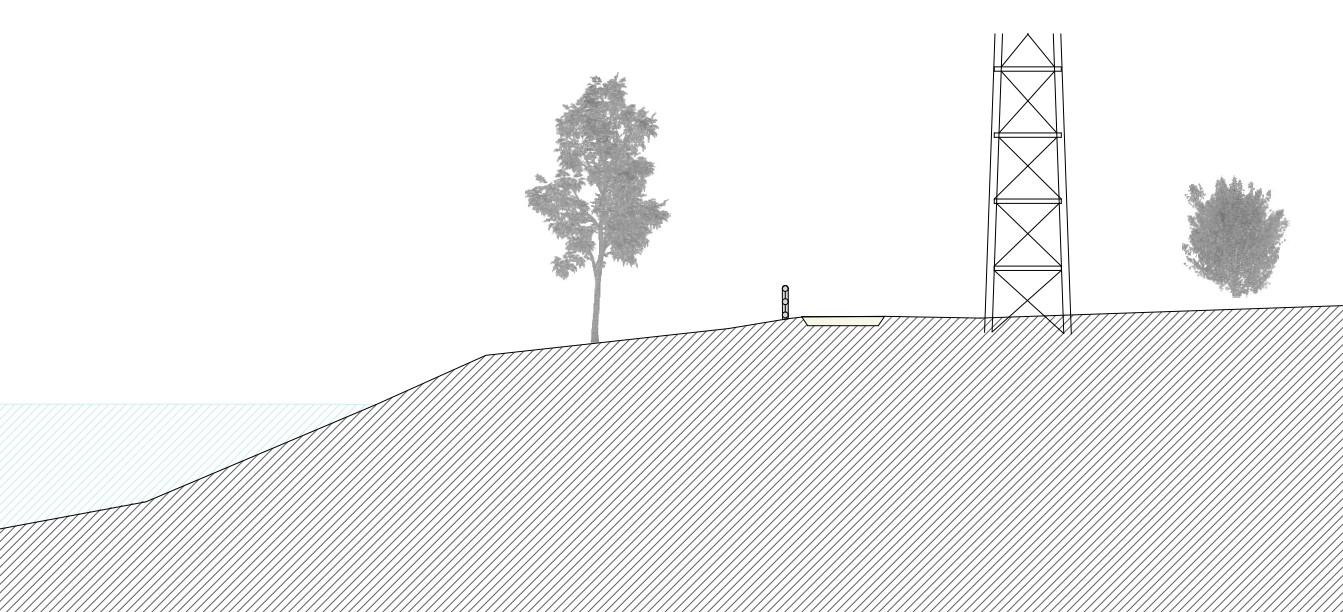


SEZIONE FF 1:250

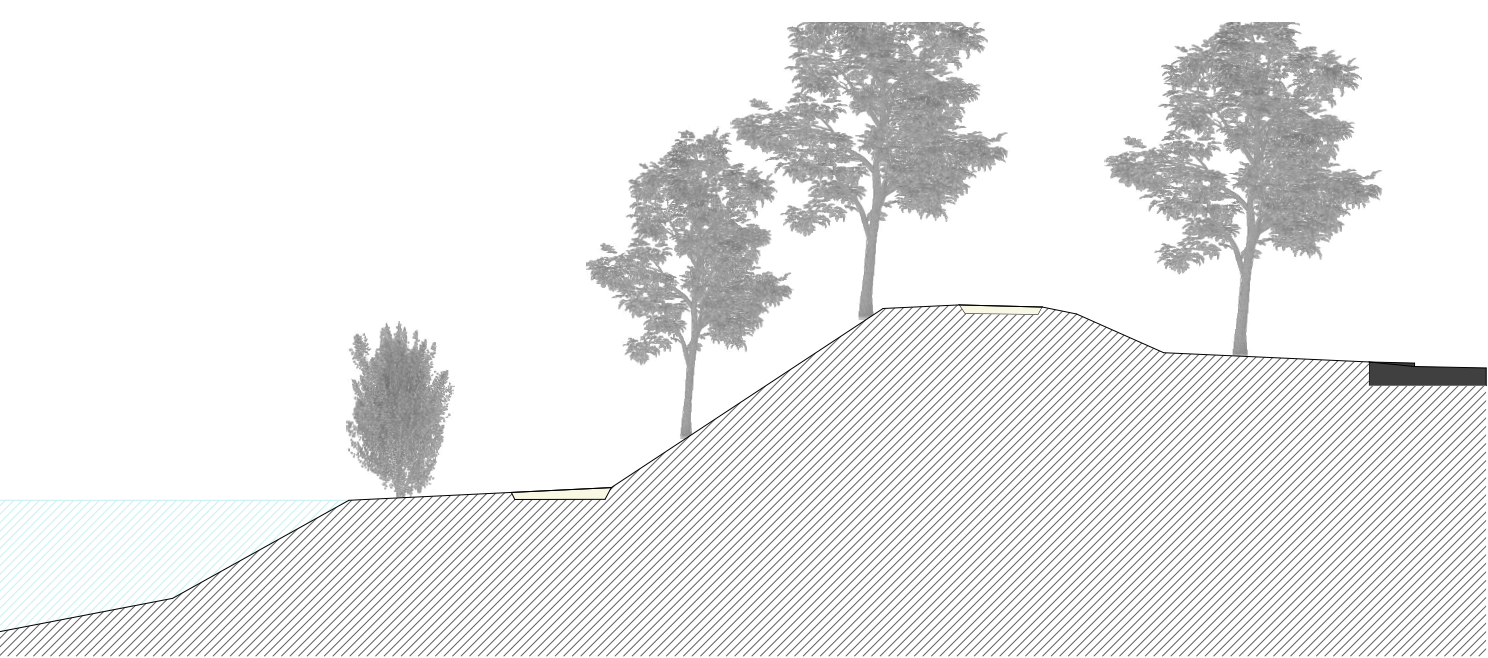


SEZIONE CC 1:250

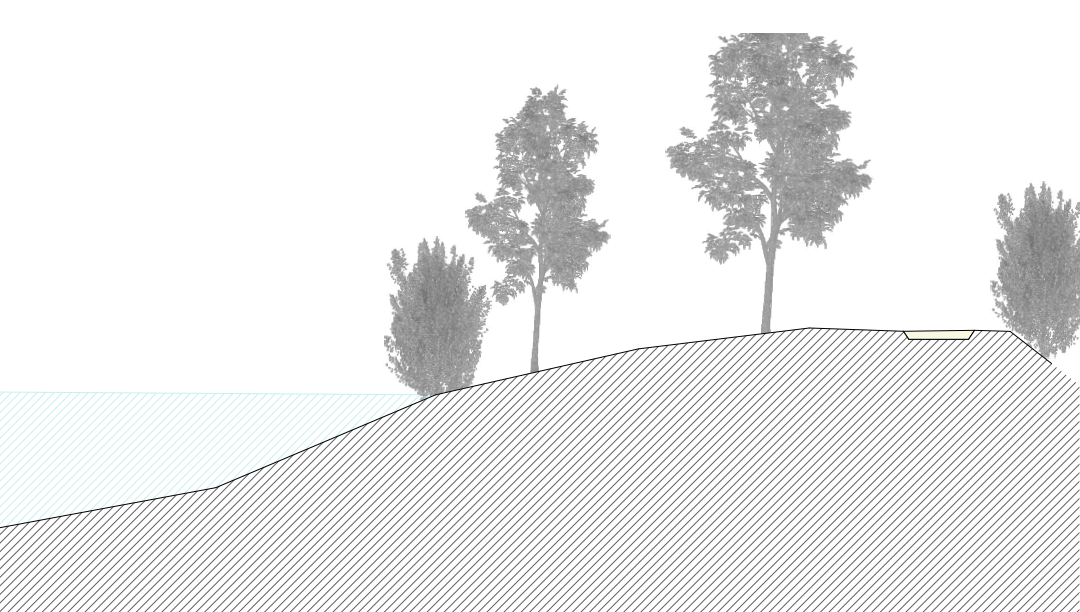


SEZIONE GG 1:250

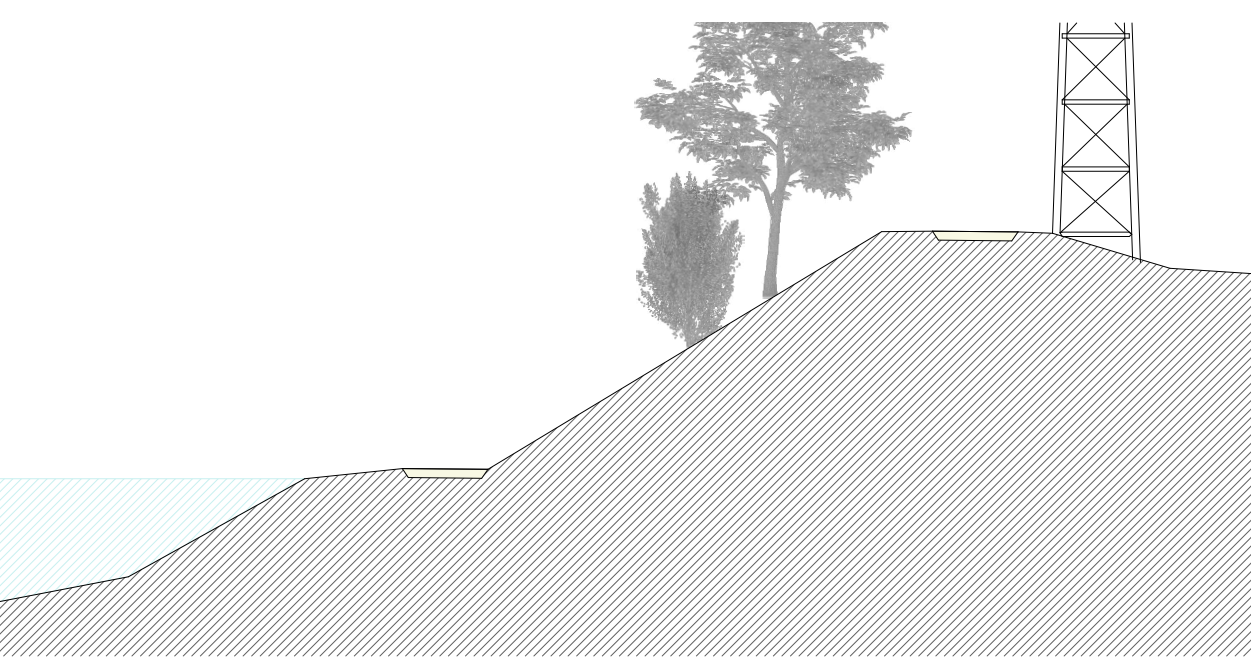

SEZIONE DD 1:250

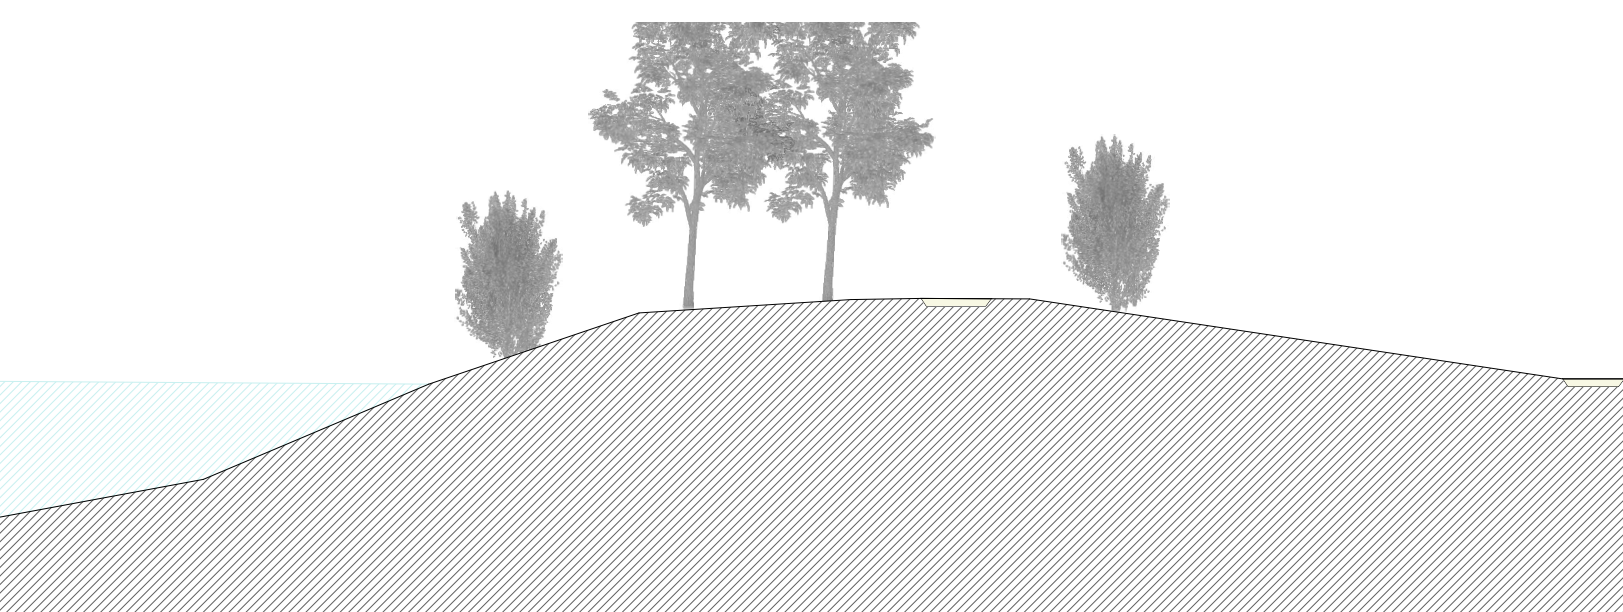

SEZIONE HH 1:250

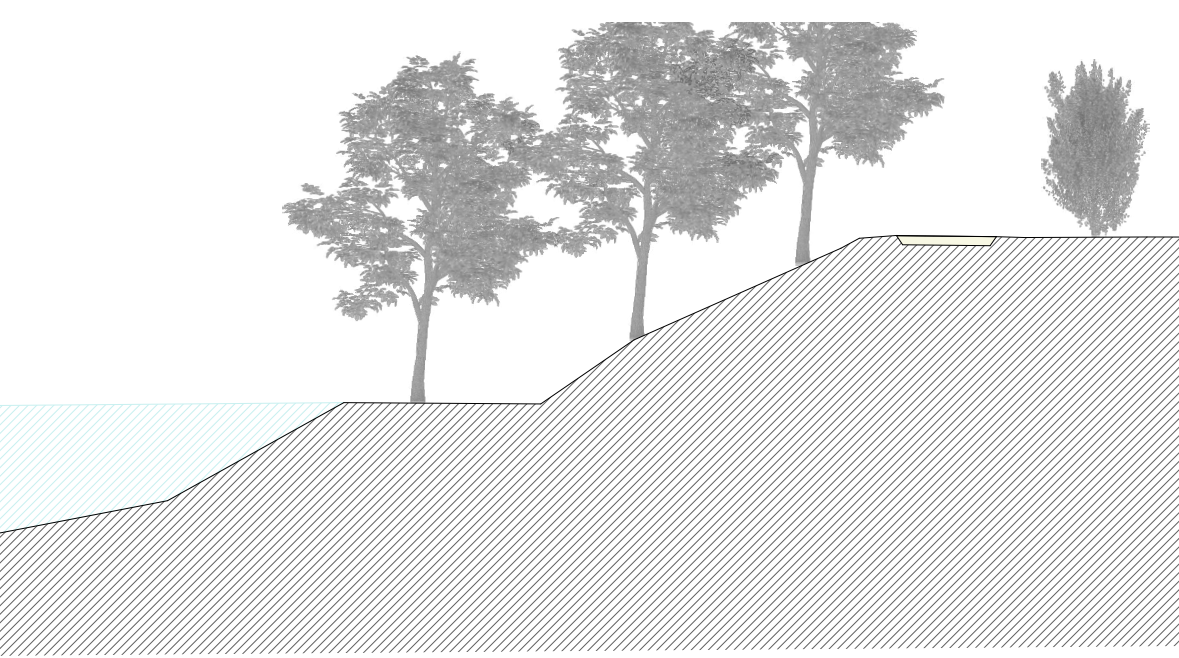

TRATTO 2-A

RILIEVO  
PLANIMETRIA E SEZIONI

**CICLOVIA DEL MELLA -  
PROGETTO DI  
RIQUALIFICAZIONE**

committente: **COMUNE DI BRESCIA  
SETTORE MOBILITA'**

**P.T.F.E.  
RILIEVO**

TRATTO 2A - RILIEVO PLANIMETRIA E  
SEZIONI

numero tavola: **11**

scala disegno: 1:500 - 1:250

codice 94/120220

data agg. 04/04/25

**ROBERTO BERTOLI**  
ARCHITETTO

Viale Italia 9/d, 25126, Brescia.  
P.IVA 03206600987 / Telefono +39 030295911  
info@robertobertoli.com www.robertobertoli.com

Il presente elaborato grafico e di proprietà esclusiva dello studio ROBERTO BERTOLI ARCHITETTO che ne vieta la riproduzione e la cessione a terzi senza autorizzazione scritta