




QUADRO DI UNIONE

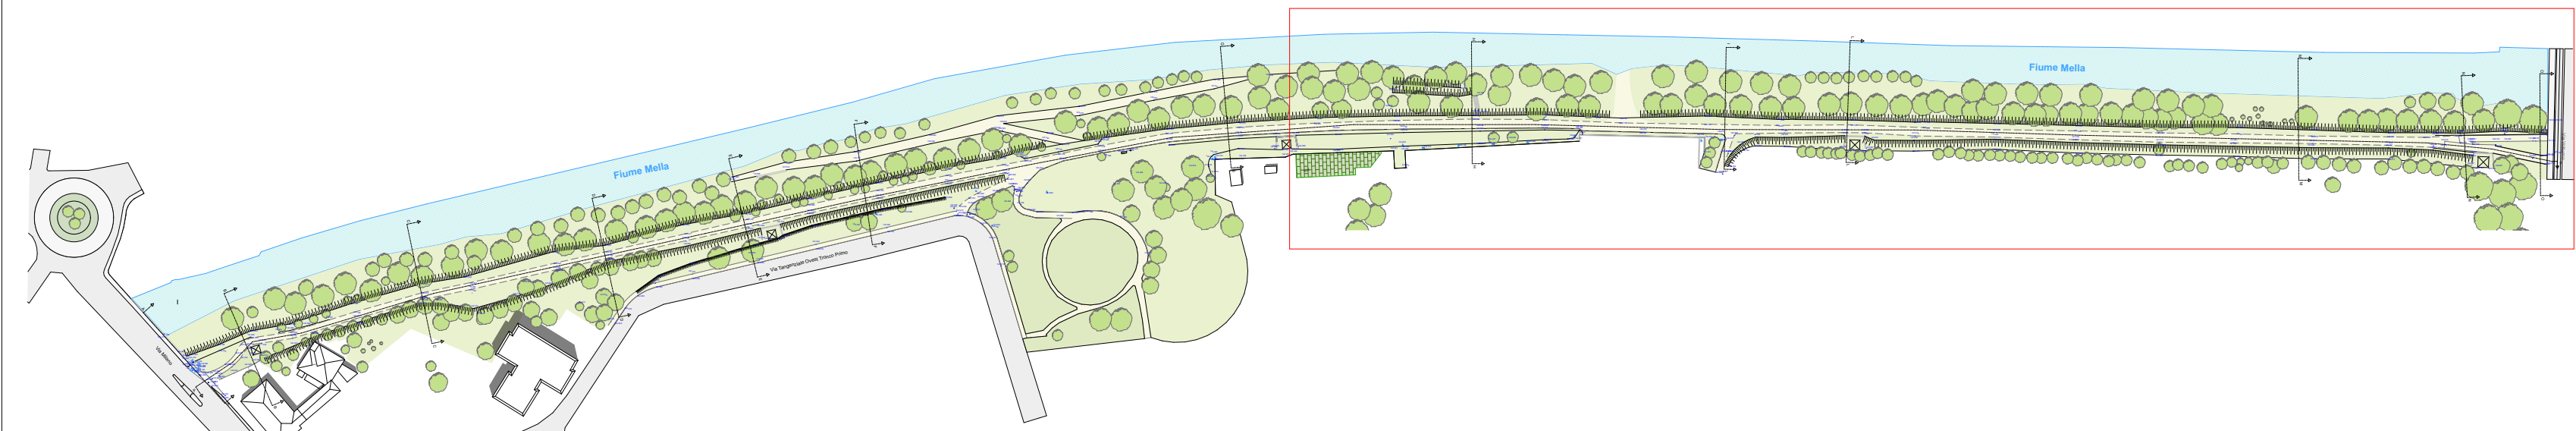


SEZIONE LONGITUDINALE PP 1:500

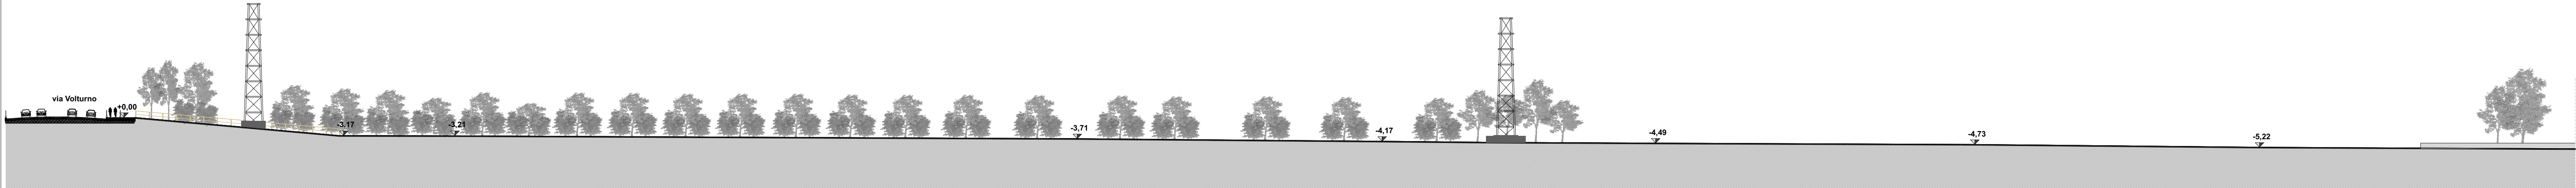


PLANIMETRIA TRATTO 2 VIA VOLTURNO-VIA MILANO 1:500

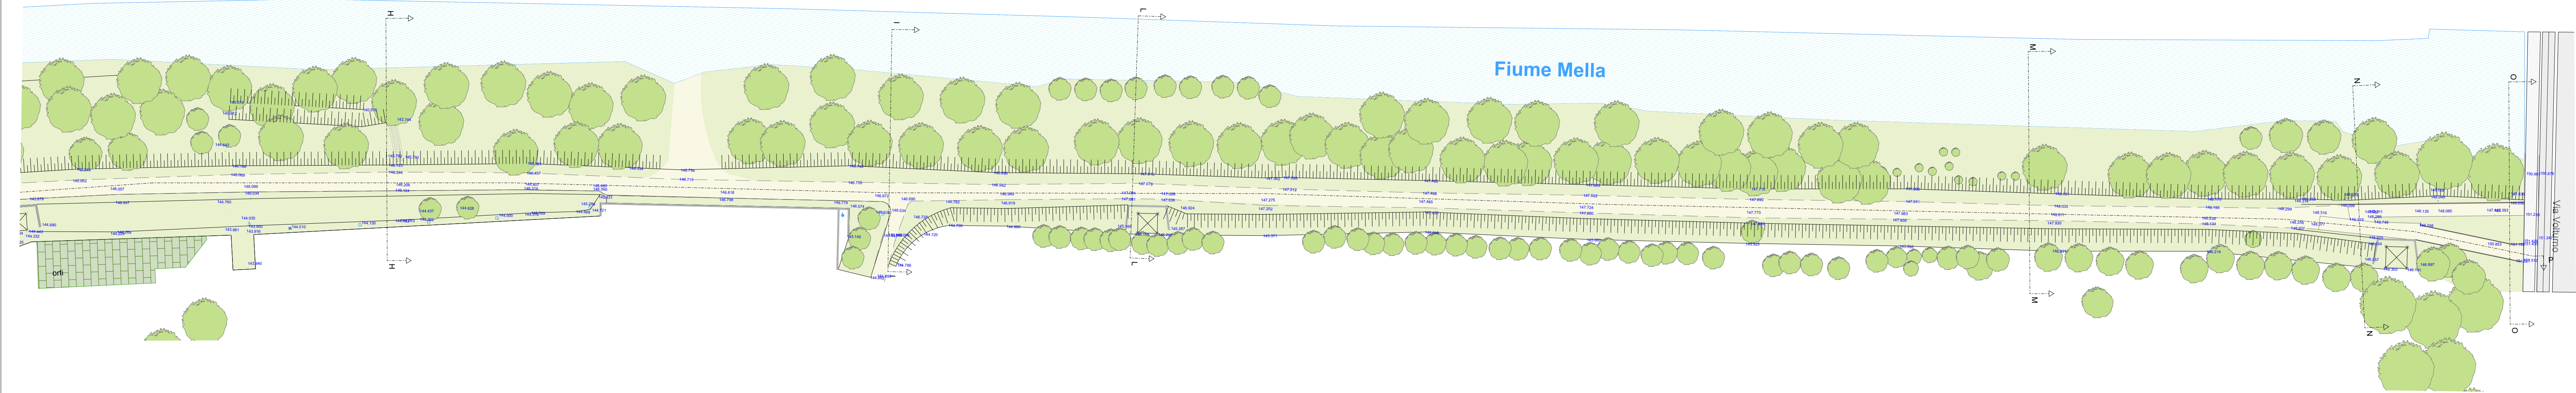


SEZIONE II 1:250

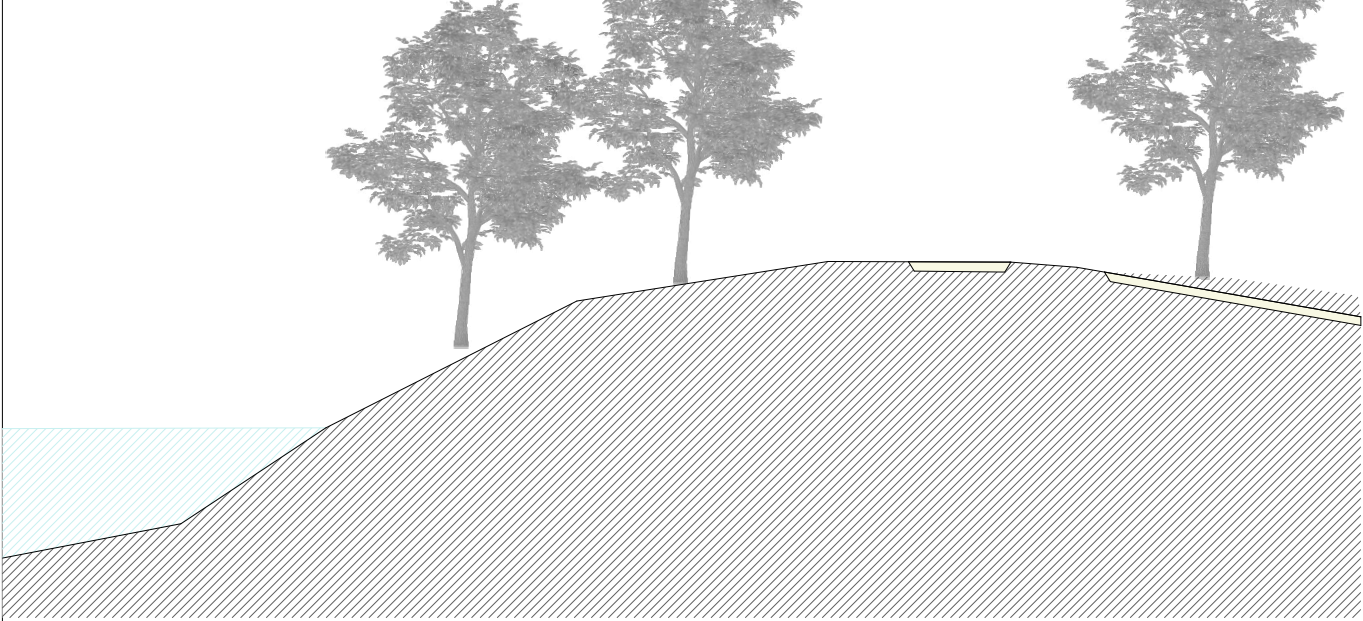


SEZIONE NN 1:250

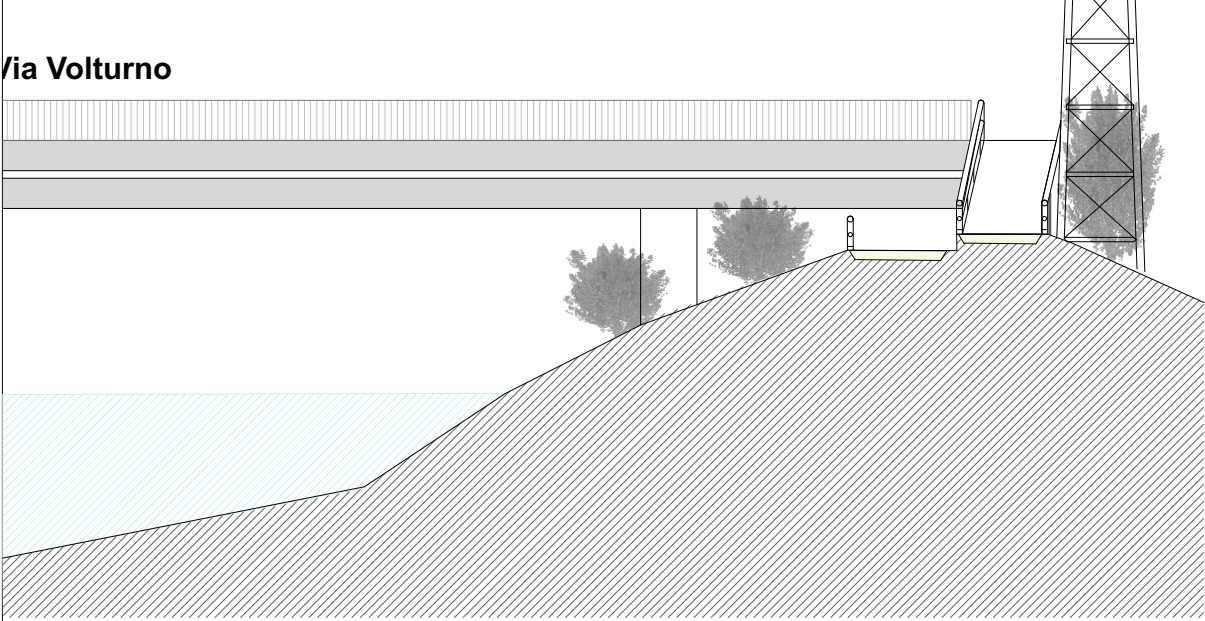


SEZIONE LL 1:250

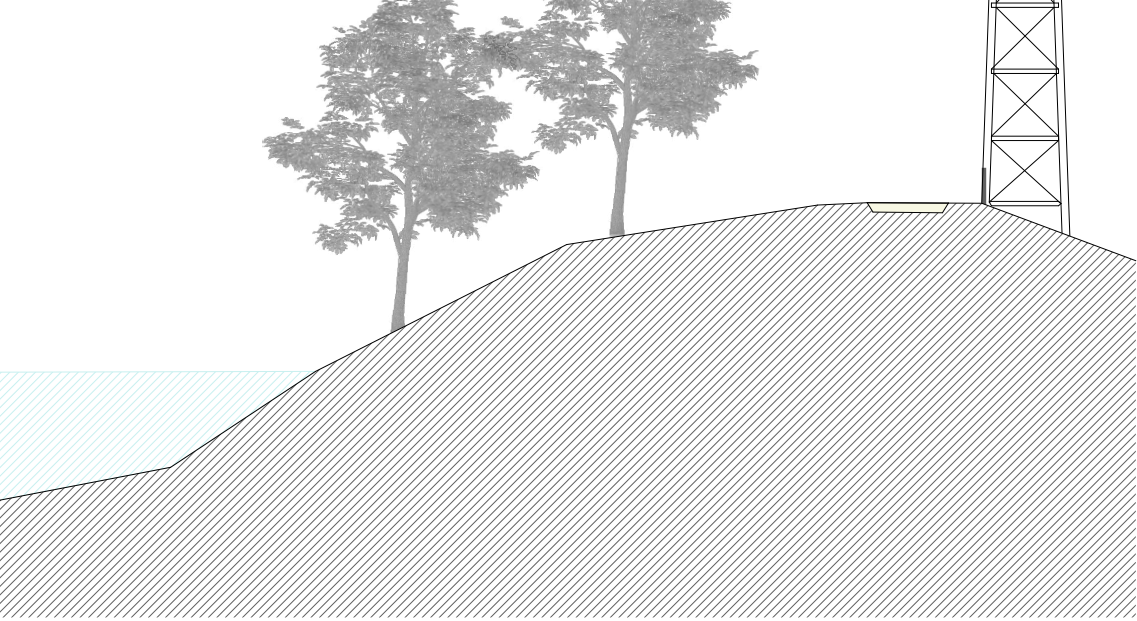

SEZIONE OO 1:250

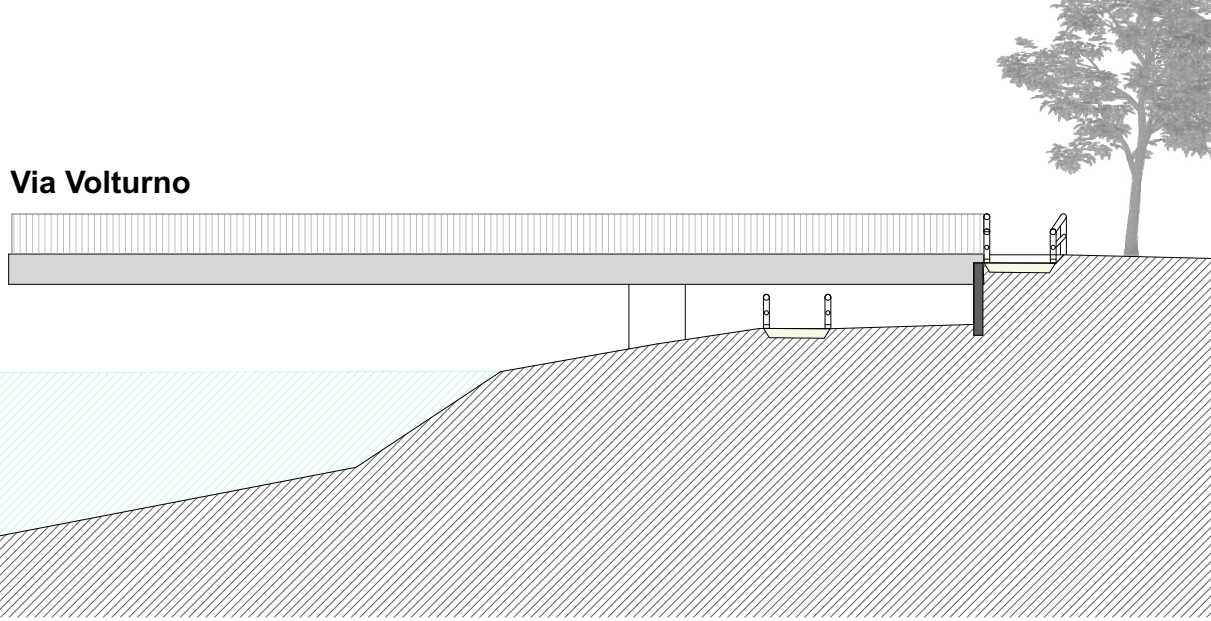

SEZIONE MM 1:250

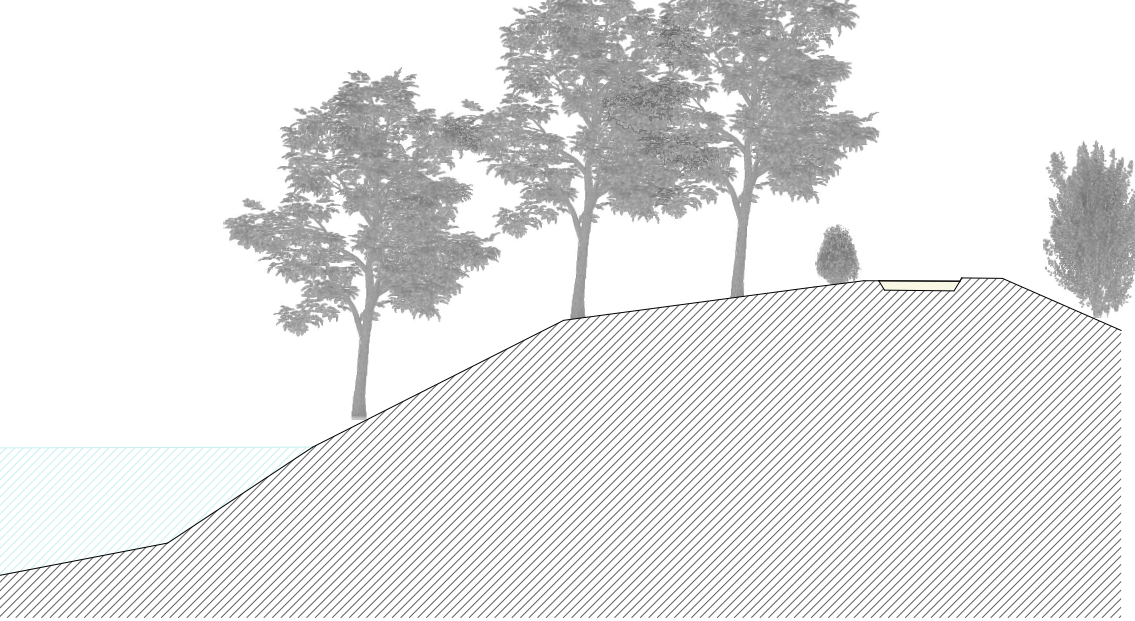

TRATTO 2-B
RILIEVO

PLANIMETRIA E SEZIONI

CICLOVIA DEL MELLA -
PROGETTO DI
RIQUALIFICAZIONE

committente: **COMUNE DI BRESCIA**
SETTORE MOBILITA'

P.T.F.E.
RILIEVO

TRATTO 2B - RILIEVO PLANIMETRIA E
SEZIONI

numero tavola:

12

scala disegno: 1.500 - 1.250

codice 94/120220

data agg. **04/04/25**

ROBERTO BERTOLI
ARCHITETTO
Viale Italia 9/d, 25126, Brescia,
P.IVA 03206600987 / Telefono +39 030295911
info@robertobertoli.com www.robertobertoli.com

il presente elaborato grafico è di proprietà esclusiva dello studio ROBERTO BERTOLI ARCHITETTO che ne vieta la riproduzione e la cessione a terzi senza autorizzazione scritta