

linea elettrica media tensione

linea elettrica illuminazione pubblica

lampioni

plinto fondazione

pozzetto

cordolo 12 x 25


illuminazione esistente

illuminazione di progetto


ipotesi staccionata

il presente elaborato grafico è di proprietà esclusiva dello studio ROBERTO BERTOLI ARCHITETTO che ne veta la riproduzione e la cessione a terzi senza autorizzazione scritta


QUADRO DI UNIONE

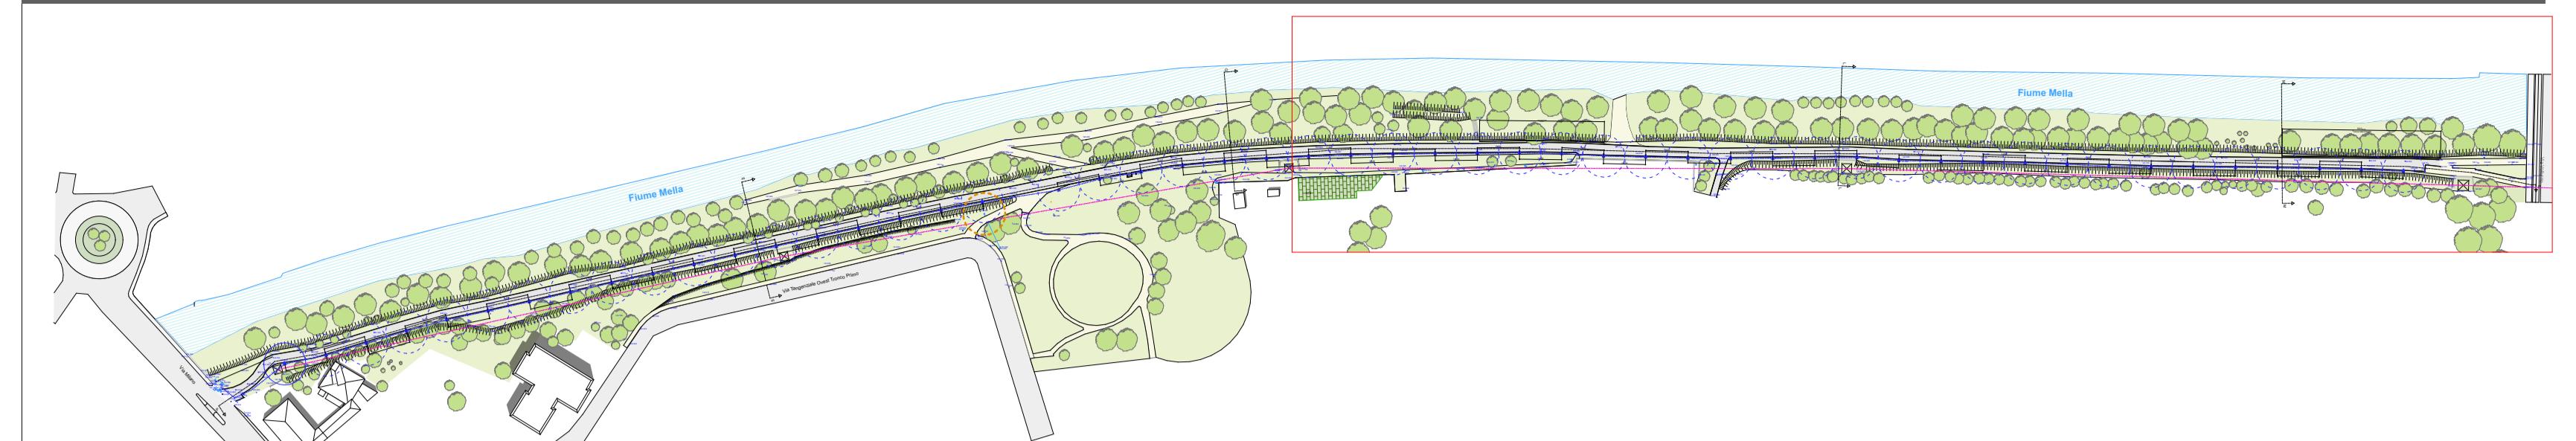


SEZIONE LONGITUDINALE PP 1:500

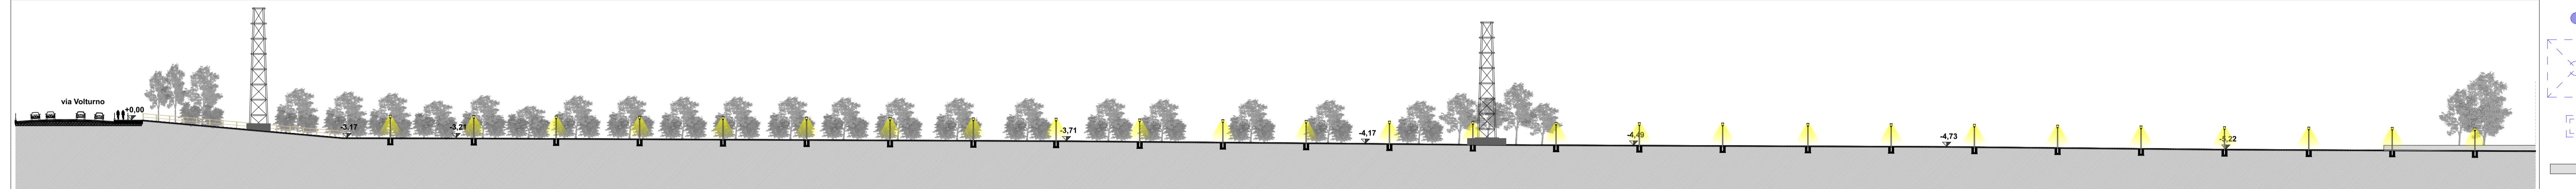


PLANIMETRIA TRATTO 2 VIA VOLTURNO-VIA MILANO 1:500

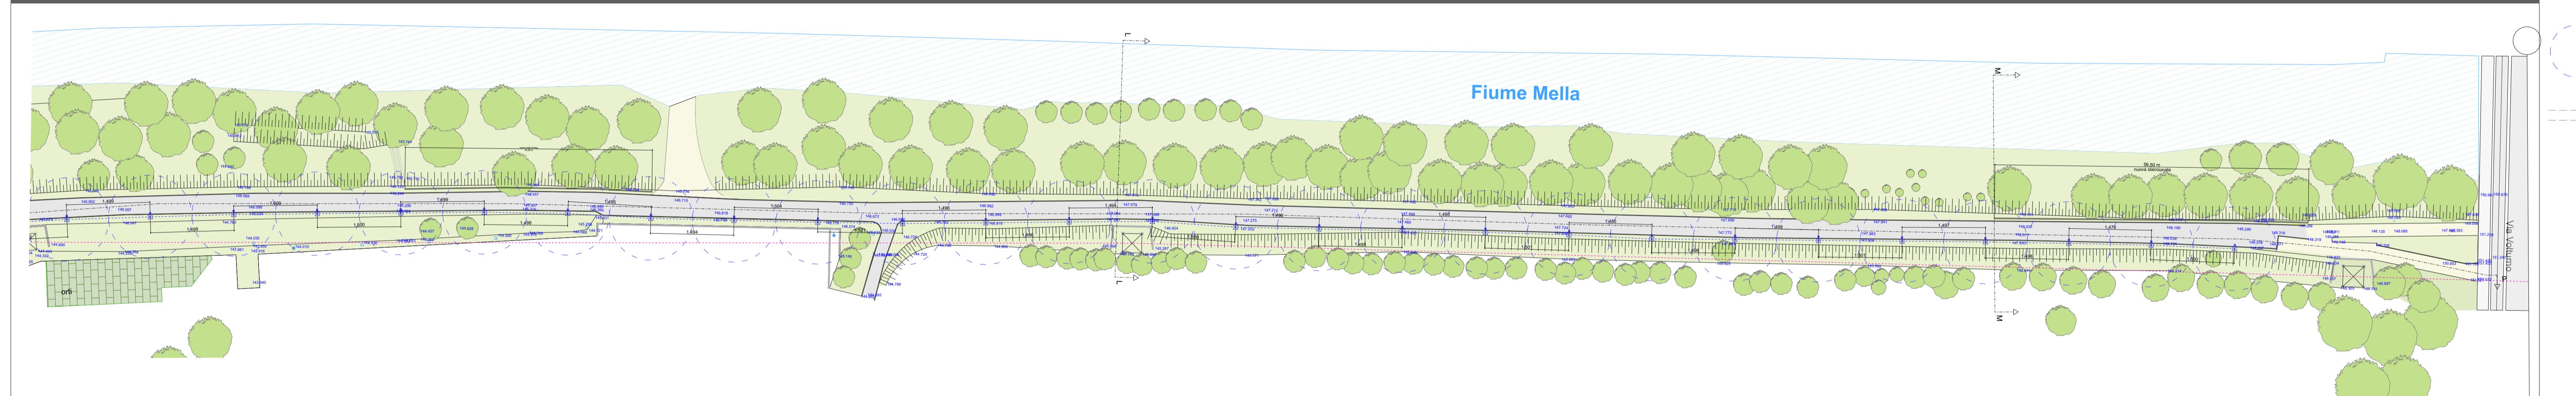

SEZIONE TRASVERSALE LL 1:25

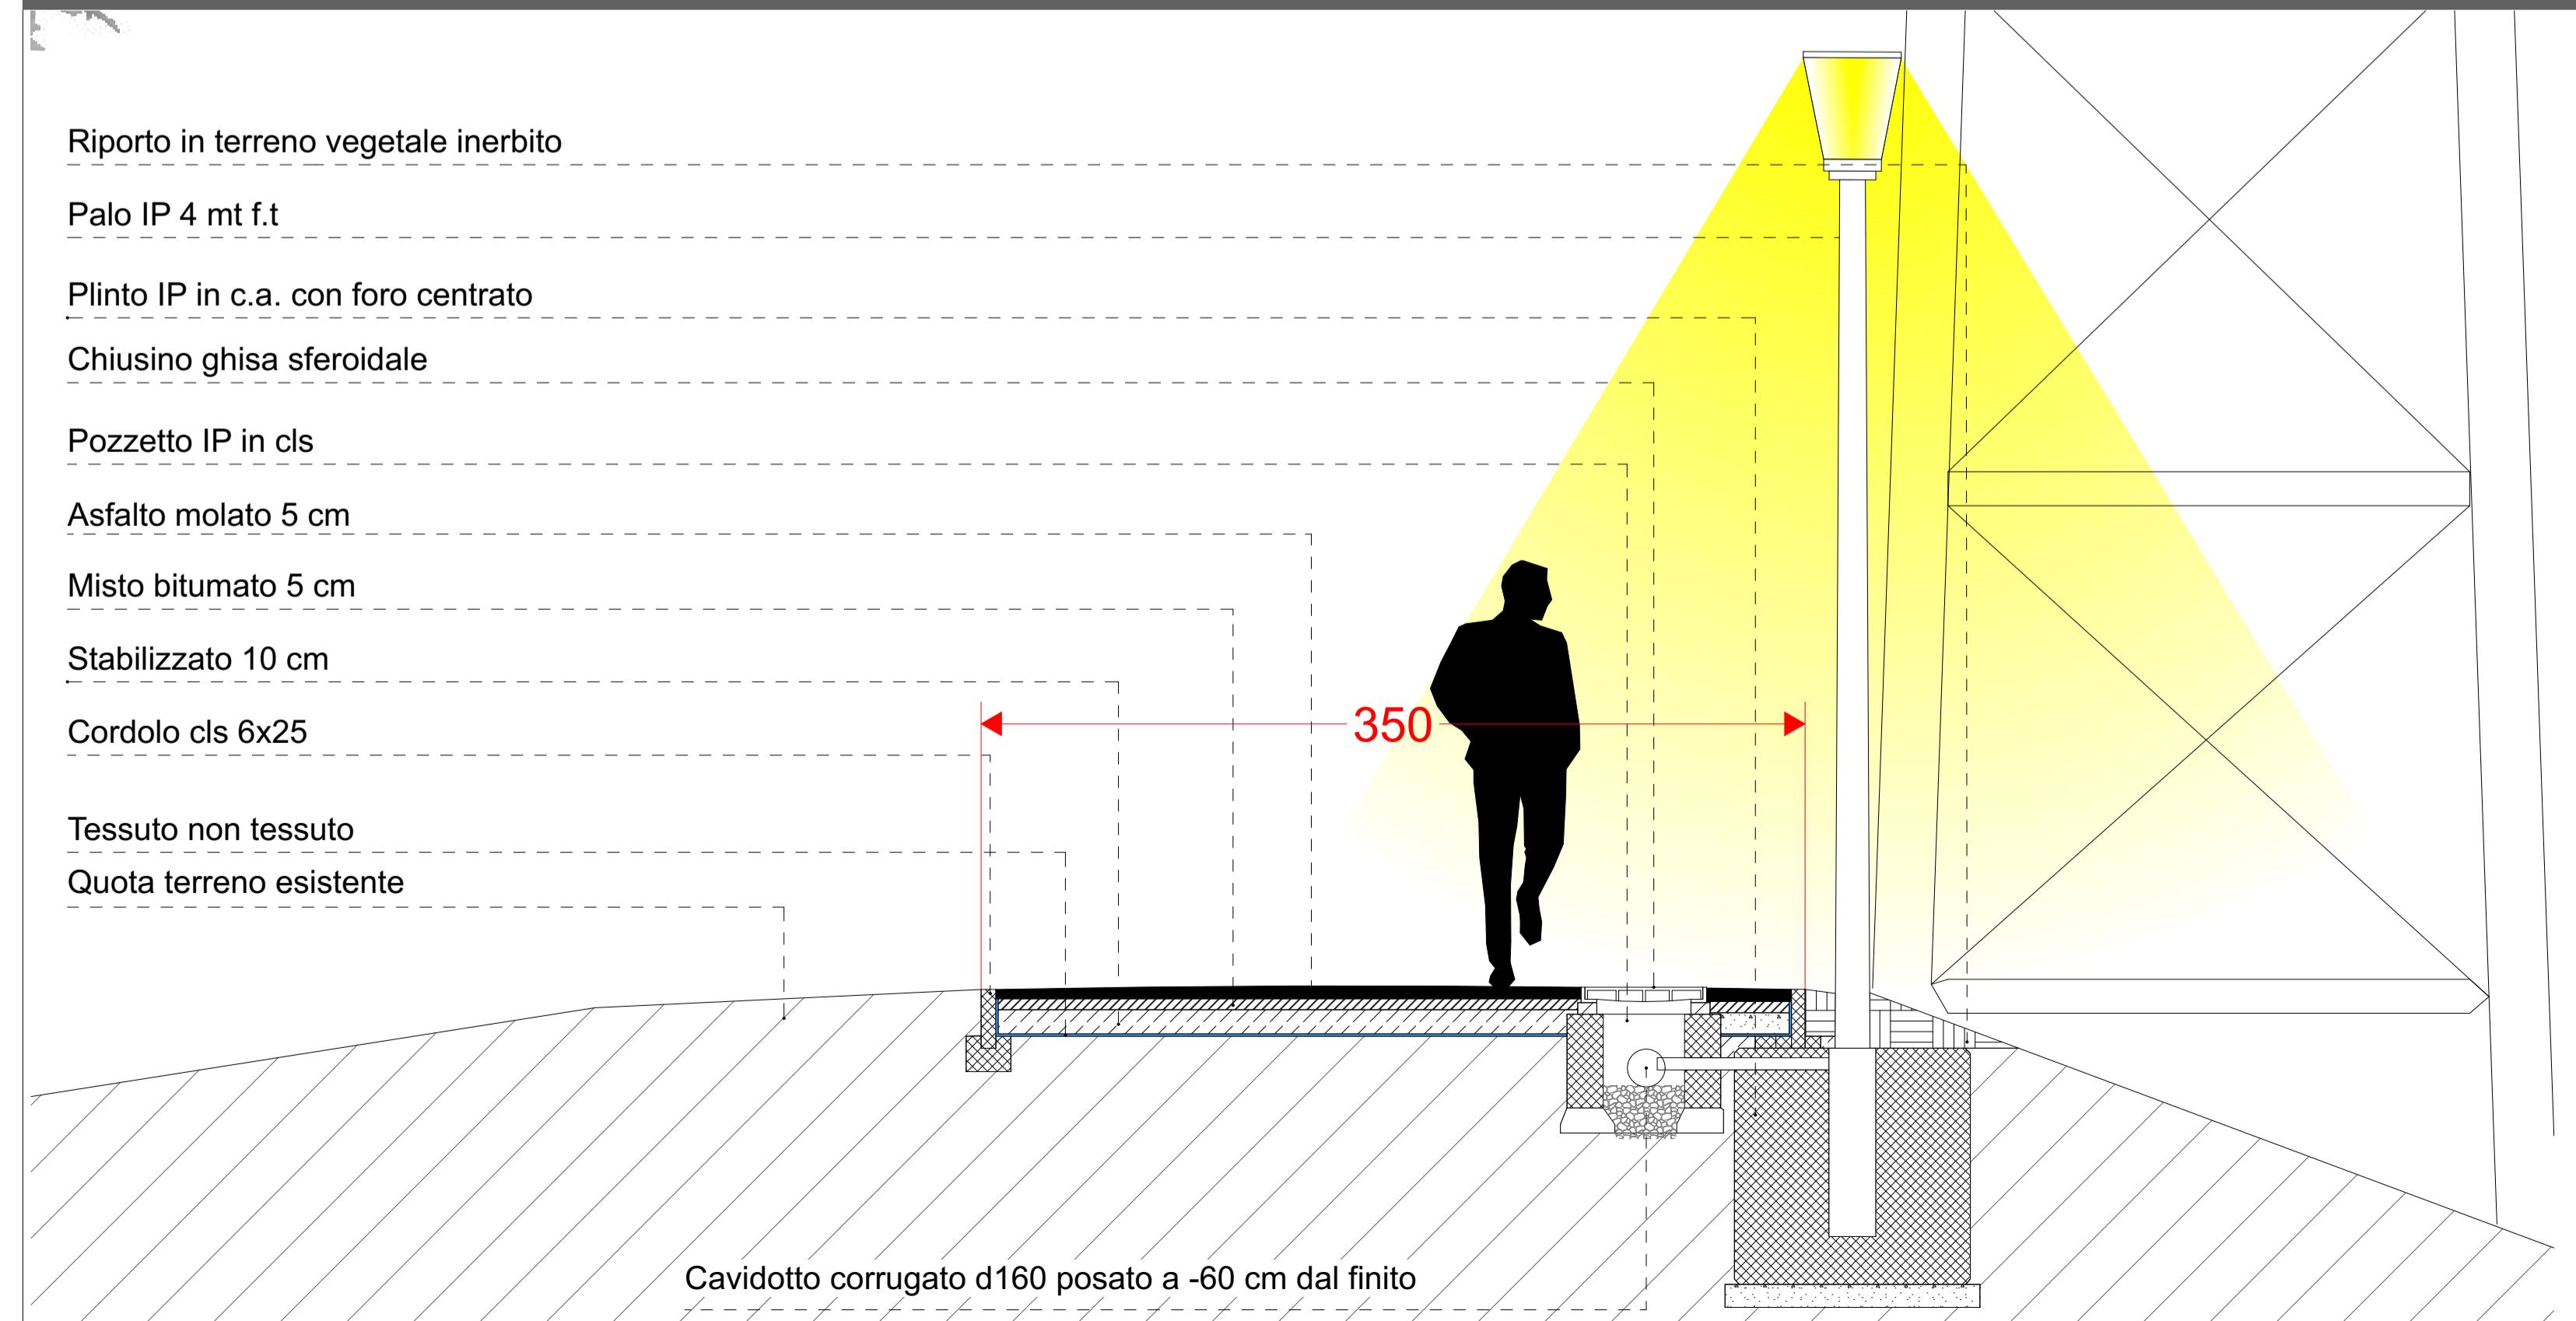

SEZIONE TRASVERSALE MM 1:25

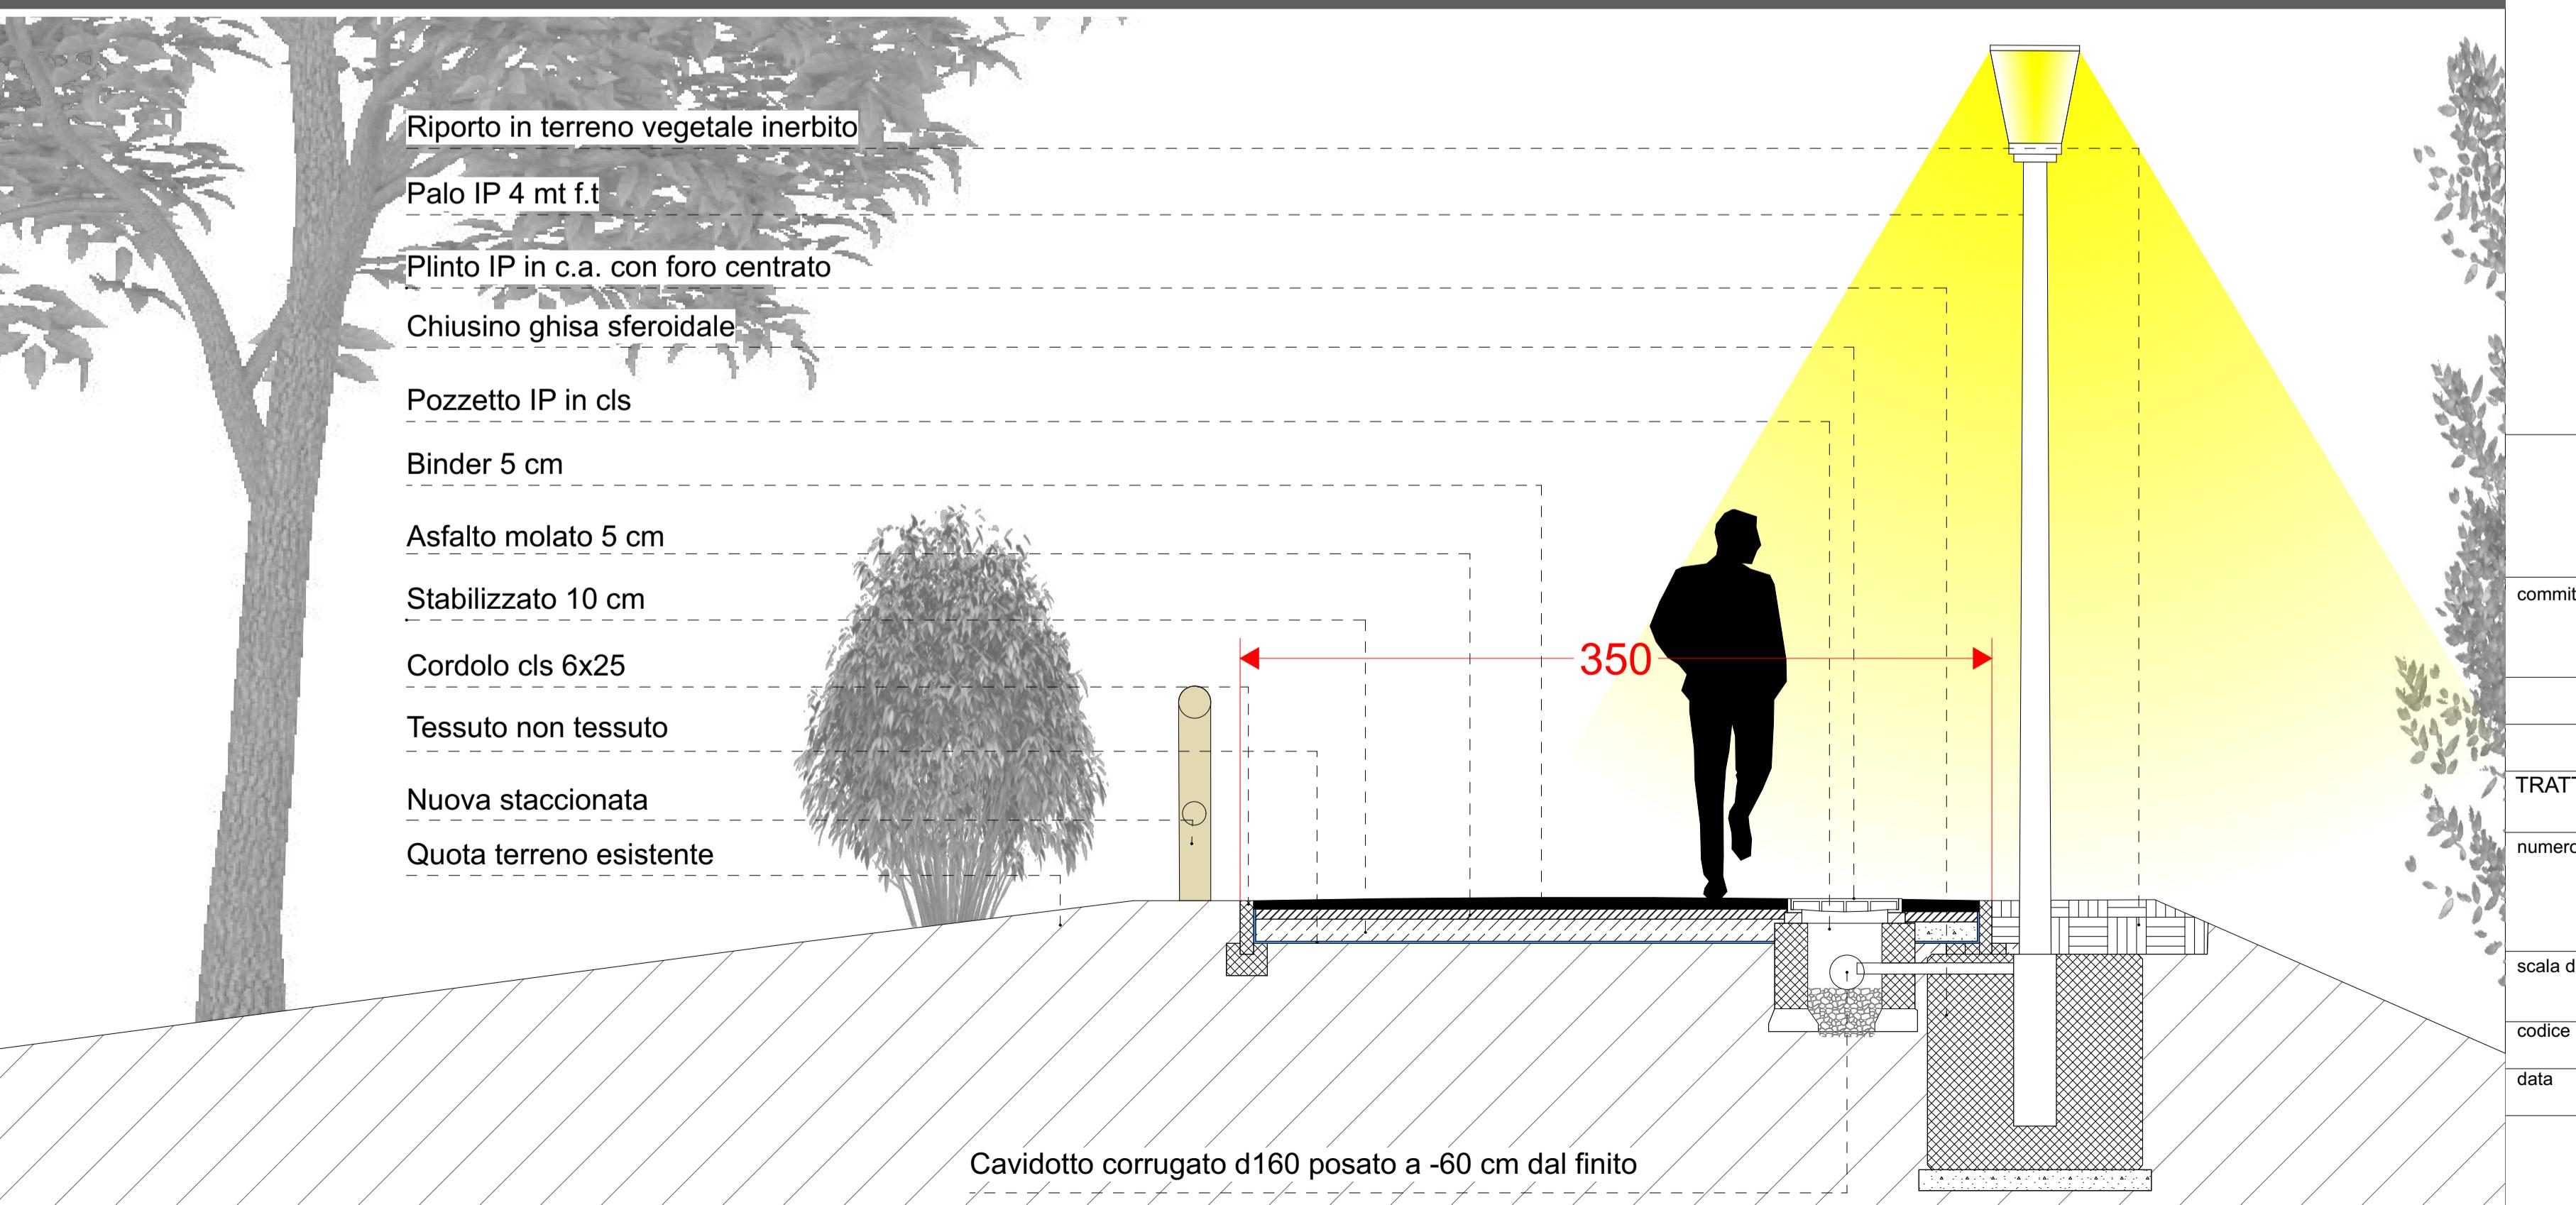CICLOVIA DEL MELLA -
PROGETTO DI RIQUALIFICAZIONE

committente:

COMUNE DI BRESCIA

SETTORE MOBILITÀ

P.T.F.E.

PROGETTO

TRATTO 2B - PROGETTO PLANIMETRIA E SEZIONI

numero tavola:

14

scala disegno:

1.500 - 1.25

codice

94/120220

data

agg.

04/04/25

data

agg.

ROBERTO BERTOLI

ARCHITETTO

Viale Italia 9/d, 25126, Brescia,

PIVA 0320600987 / Telefono +39 030265911

info@robertobertoli.com

www.robertobertoli.com