



SEZIONE TIPO A-A - NUOVA ROTATORIA VIA GRANDI/VIA BRIXIA ZUST 1 : 100

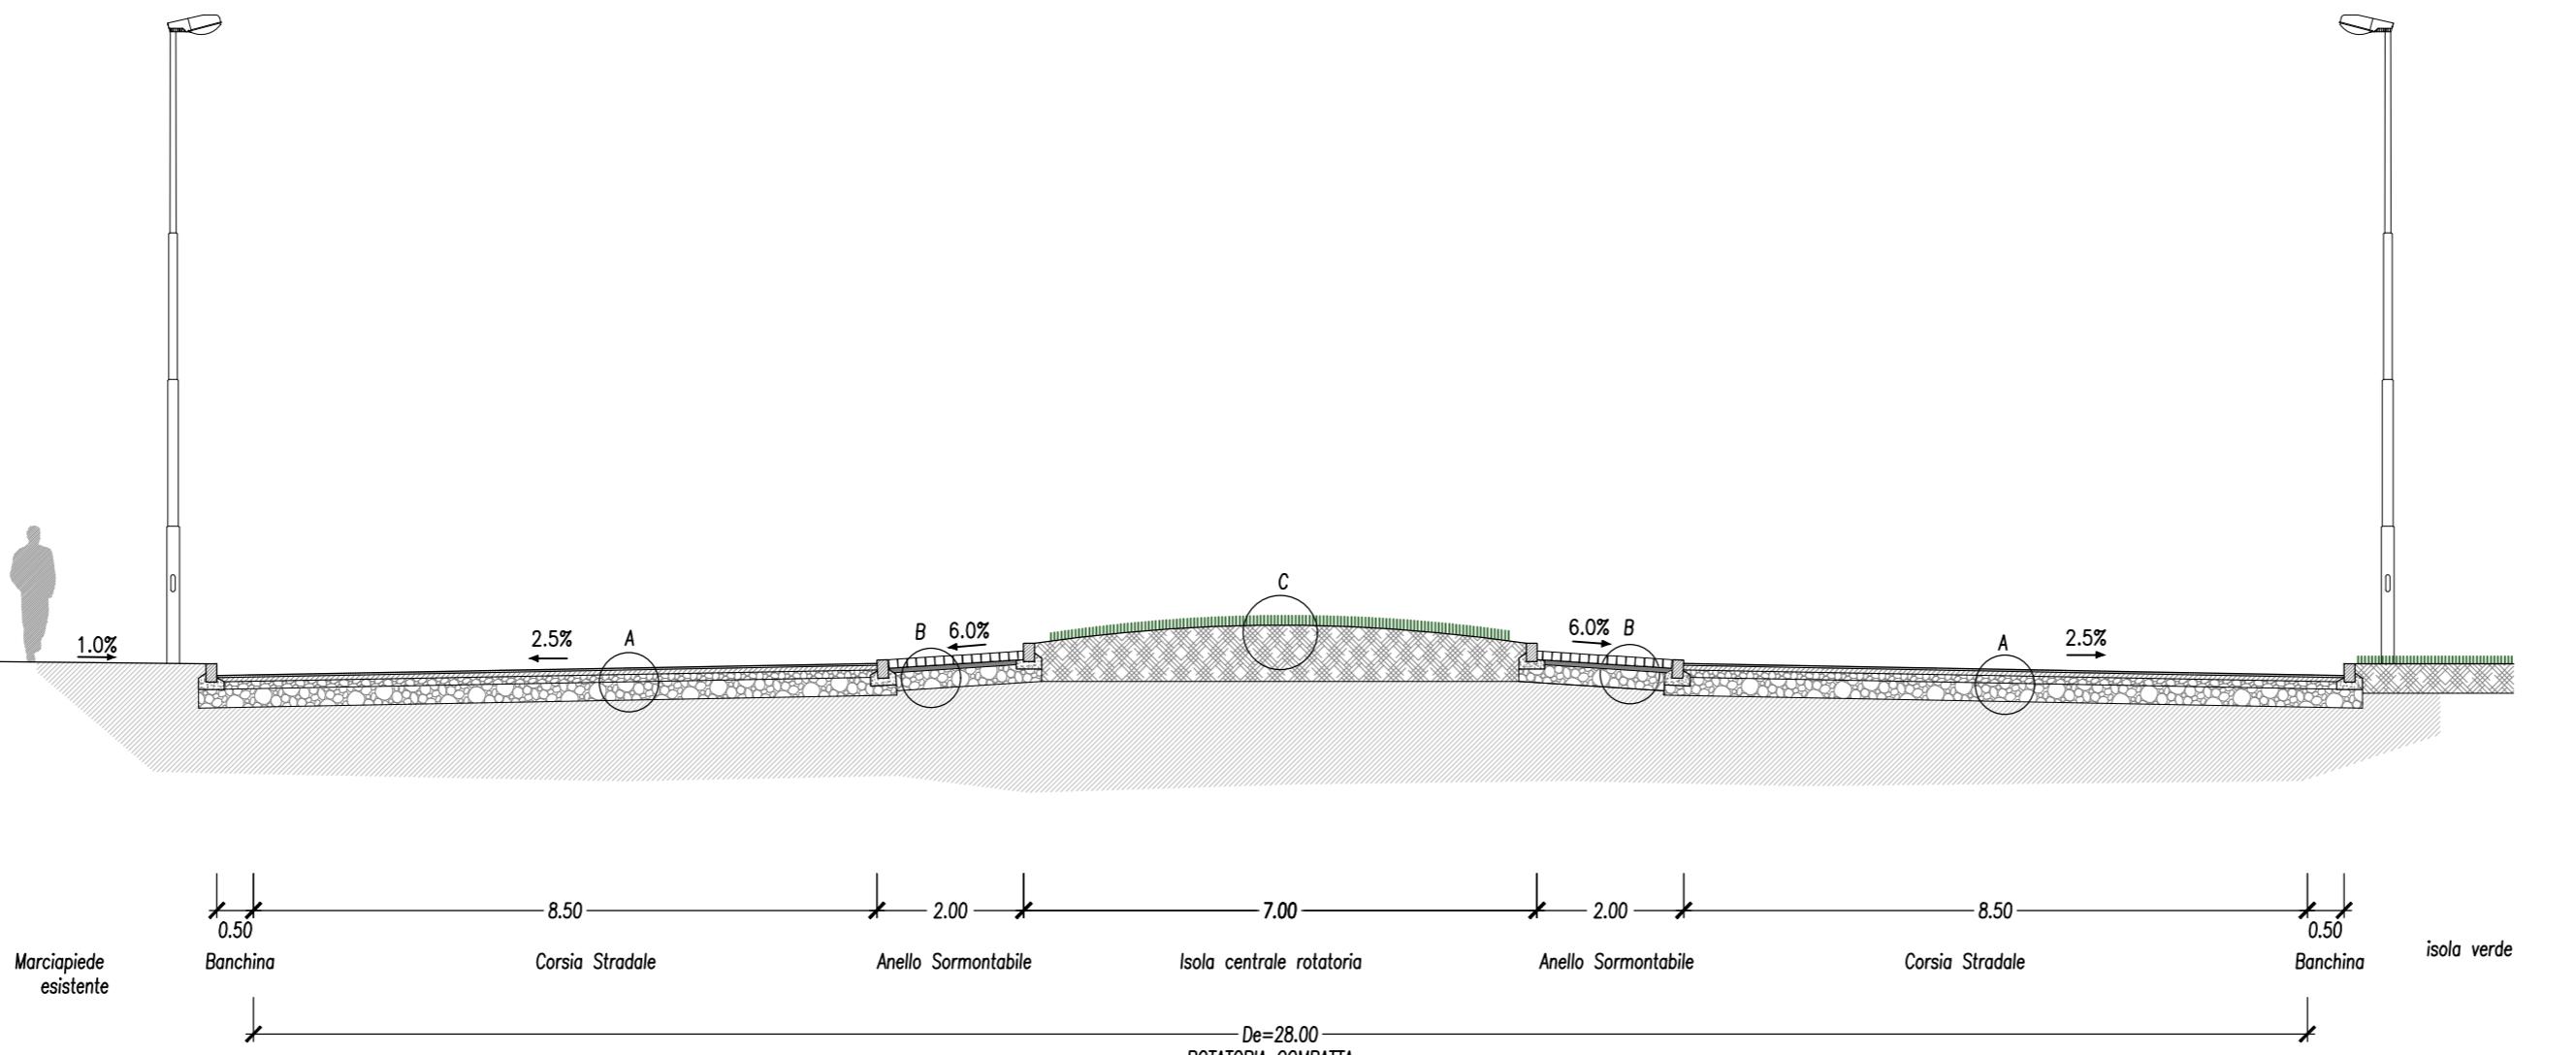

PARTICOLARE A 1:10  
Sovrastruttura pavimentazione in conglomerato bituminoso

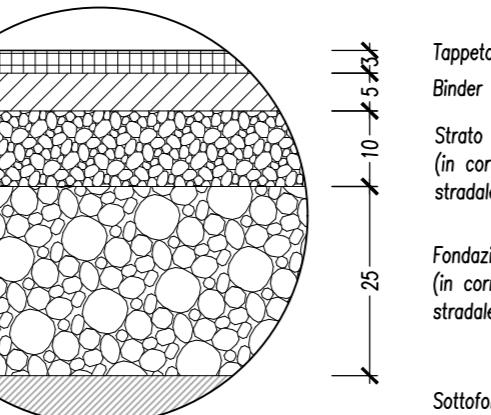


Tappeto d'usura  
Binder  
Strato di base in misto bitumato (6+4)  
(in corrispondenza dei tratti fuori sedime stradale esistente)

Fondazione stradale in misto cementato  
(in corrispondenza dei tratti fuori sedime stradale esistente)

Sottofondo esistente

PARTICOLARE B 1:10  
Sovrastruttura anello sormontabile rotatoria

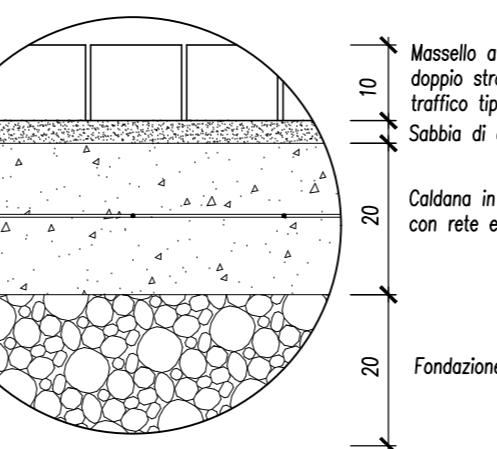


Massello autobloccante in cls  
doppio strato alta resistenza al  
traffico tipo "XLOAD"  
Sabbia di allettamento

Caldana in cls a 250 kg/mc  
con rete eletrosaldata Ø8/20x20

Fondazione stradale

PARTICOLARE C 1:10  
Isola centrale rotatoria/aiuole verdi

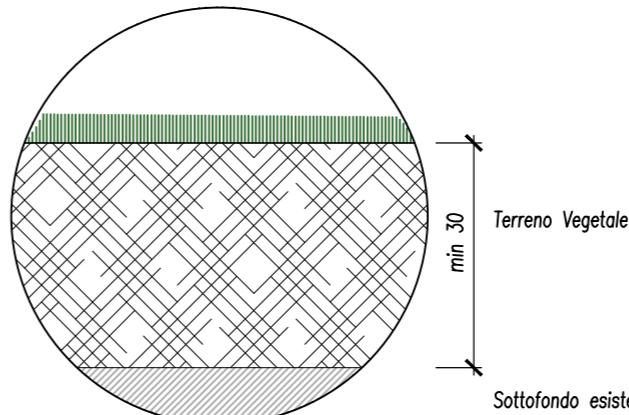

Terreno Vegetale

min 30

Sottofondo esistente

COMUNE DI BRESCIA

PROGETTO

## RICHIESTA SUAP IN VARIANTE AL P.G.T. PER REALIZZAZIONE NUOVO EDIFICO PRODUTTIVO

OPERE DI URBANIZZAZIONE EXTRA COMPARTO PER REALIZZAZIONE NUOVA ROTATORIA INTERSEZIONE VIA GRANDI/VIA BRIXIA ZUST in comune di Brescia (BS)

COMMITTENTE

DEPOSITI GHIDINI ROK S.r.l.  
Via Castagna, 2 - Brescia

**BECONSULT**  
BUILDING ENGINEERING CONSULTING

BECONSULT S.R.L.  
Via Goffredo Mameli 19/D, 25014 Castenedolo (BS)  
T +39 030 2426398 - M info@beconsultsr.it  
www.beconsultsr.it  
Ing. Fabrizio Scartapacchi | Ing. Paolo Mondolo

PROGETTISTA  
Ing. Paolo Mondolo

COLLABORATORI  
Ing. Jessica Valentina Paterlini  
Geom. Samuele Carlo Gicomazzi

CODICE PROG.

2668

SEZIONE

## PROGETTO FATTIBILITÀ TECNICA ED ECONOMICA

N. TAVOLA

**04**

TITOLO ELABORATO

CONSULENZE SPECIALISTICHE

## SEZIONI TIPO DI PROGETTO

SCALA

1:100

N. AGG. DATA

00 APR. 2025

Prima emissione

RED. APPR. VER.

SG

PM

PM