



DETTAGLI CORPI ILLUMINANTI

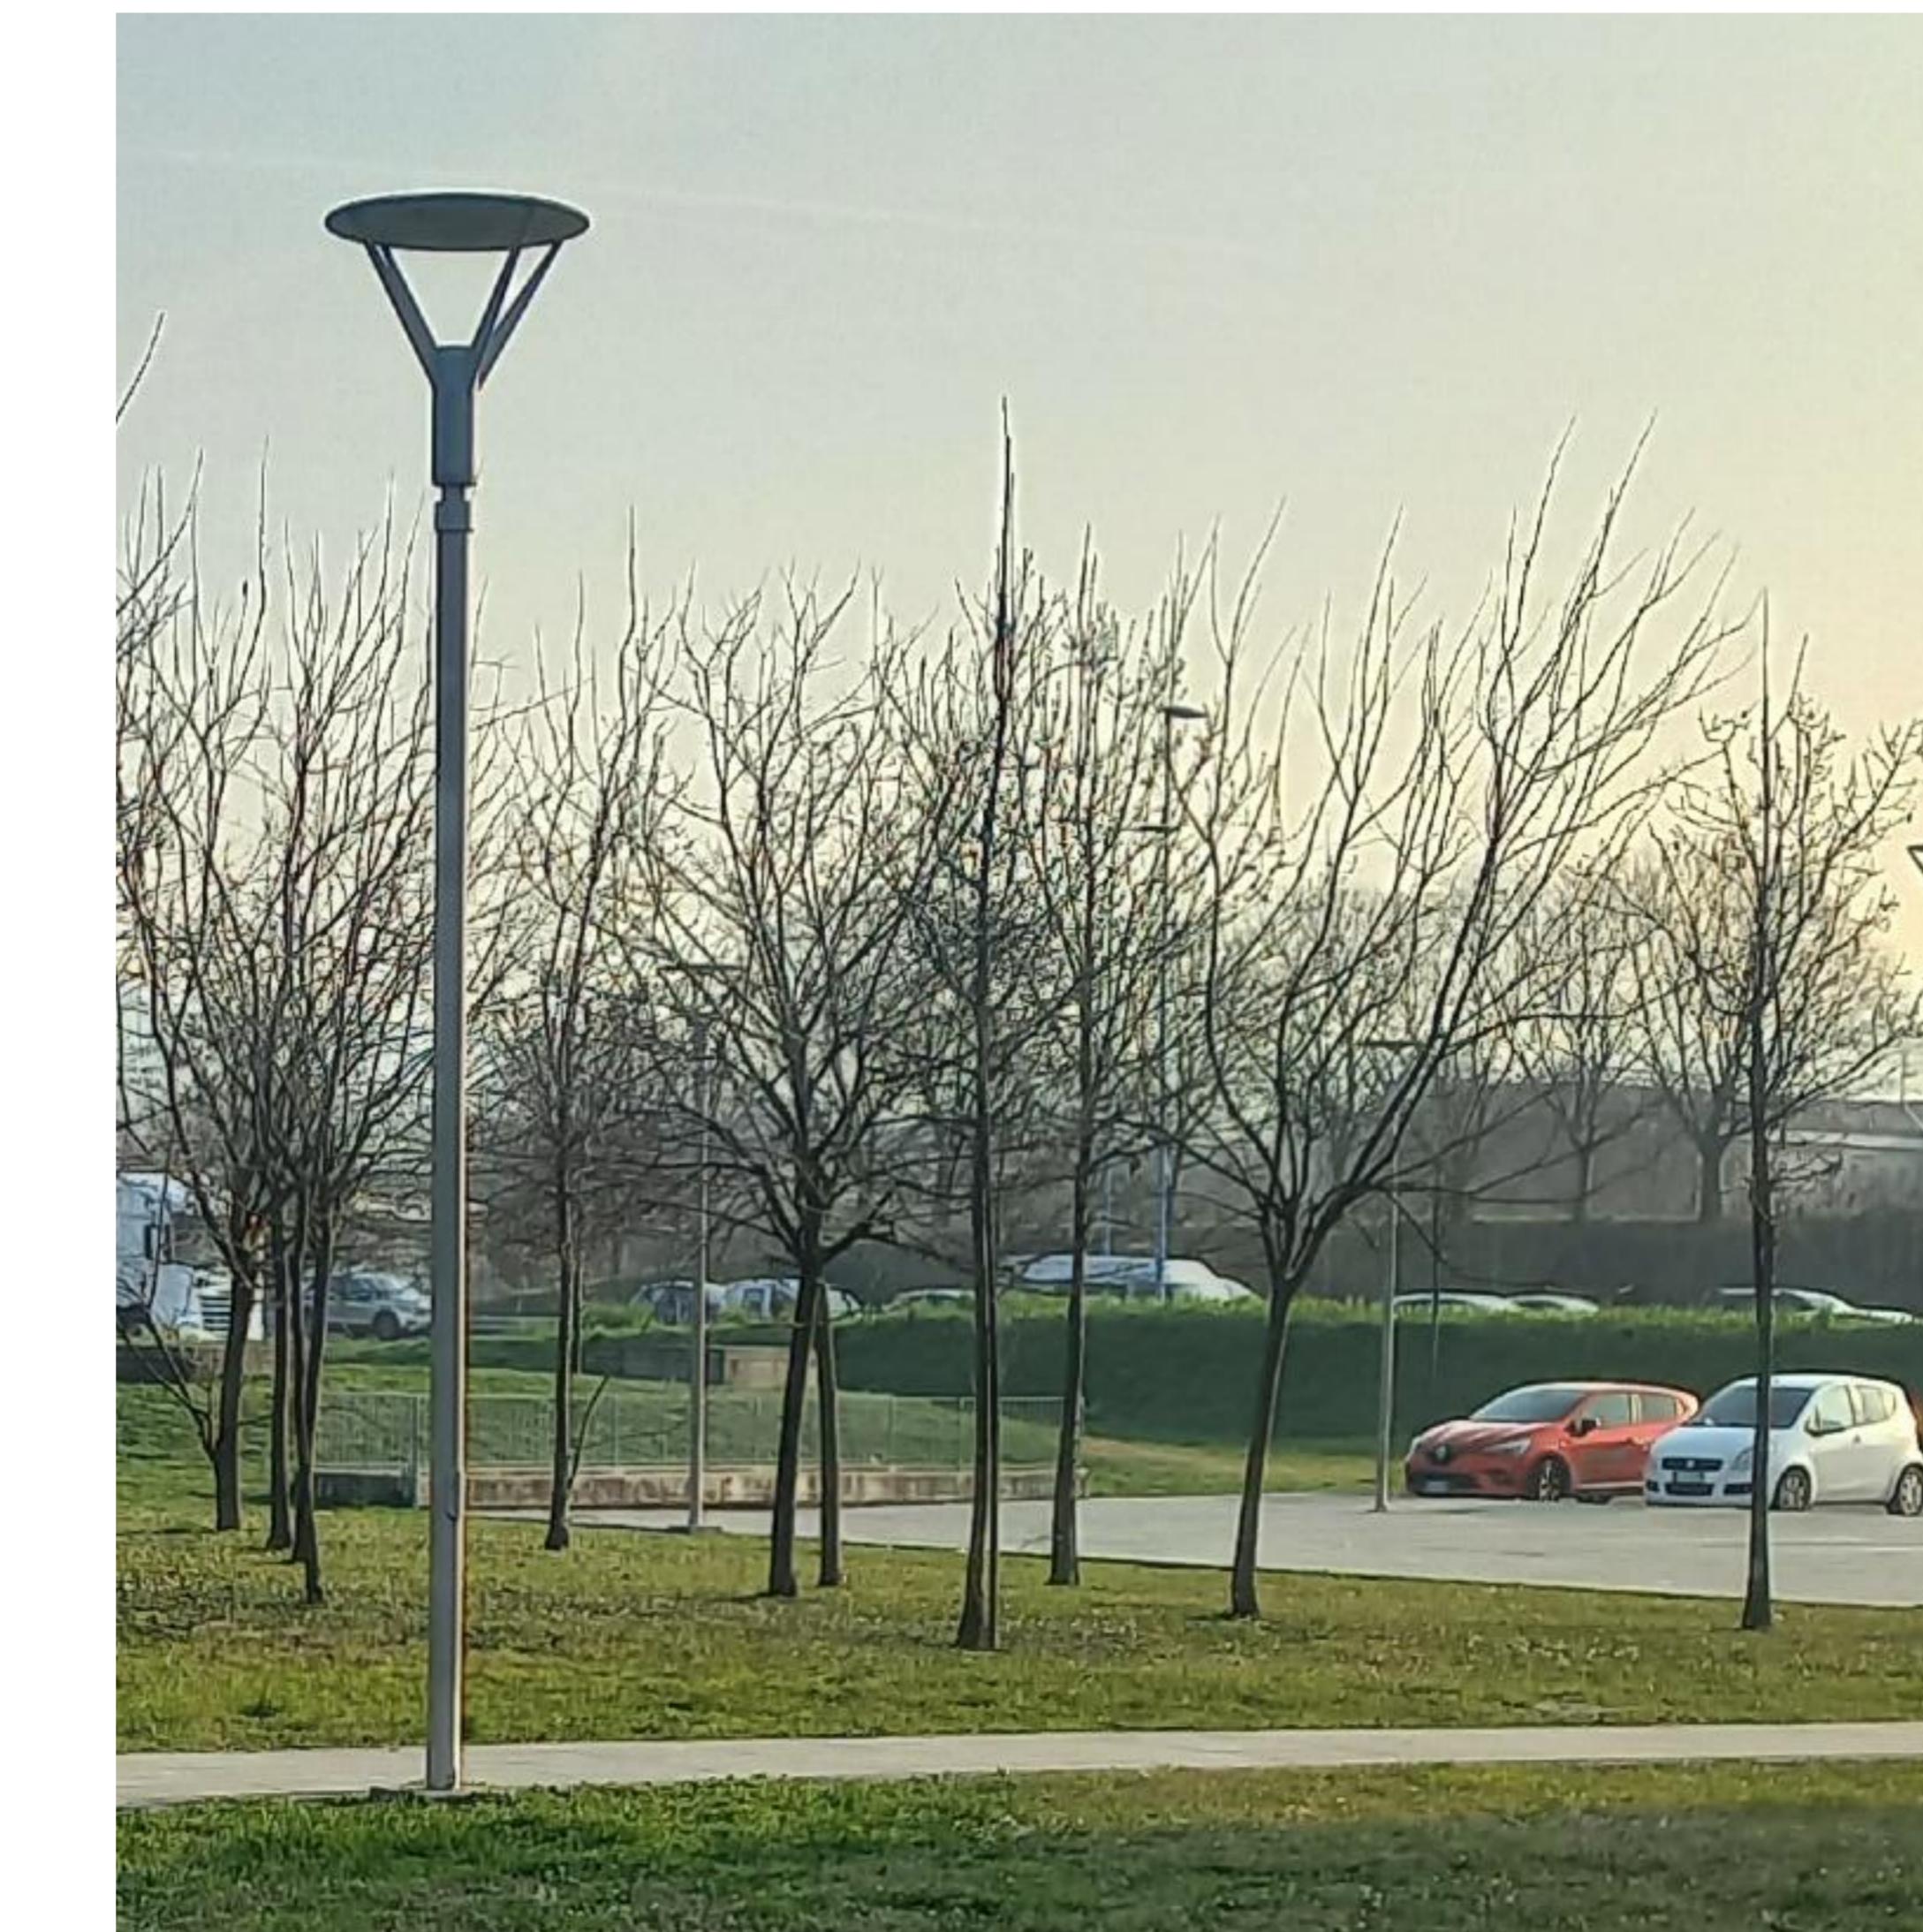

CORPI ILLUMINANTI GIA' PRESENTI NELL'AREA DI INTERVENTO

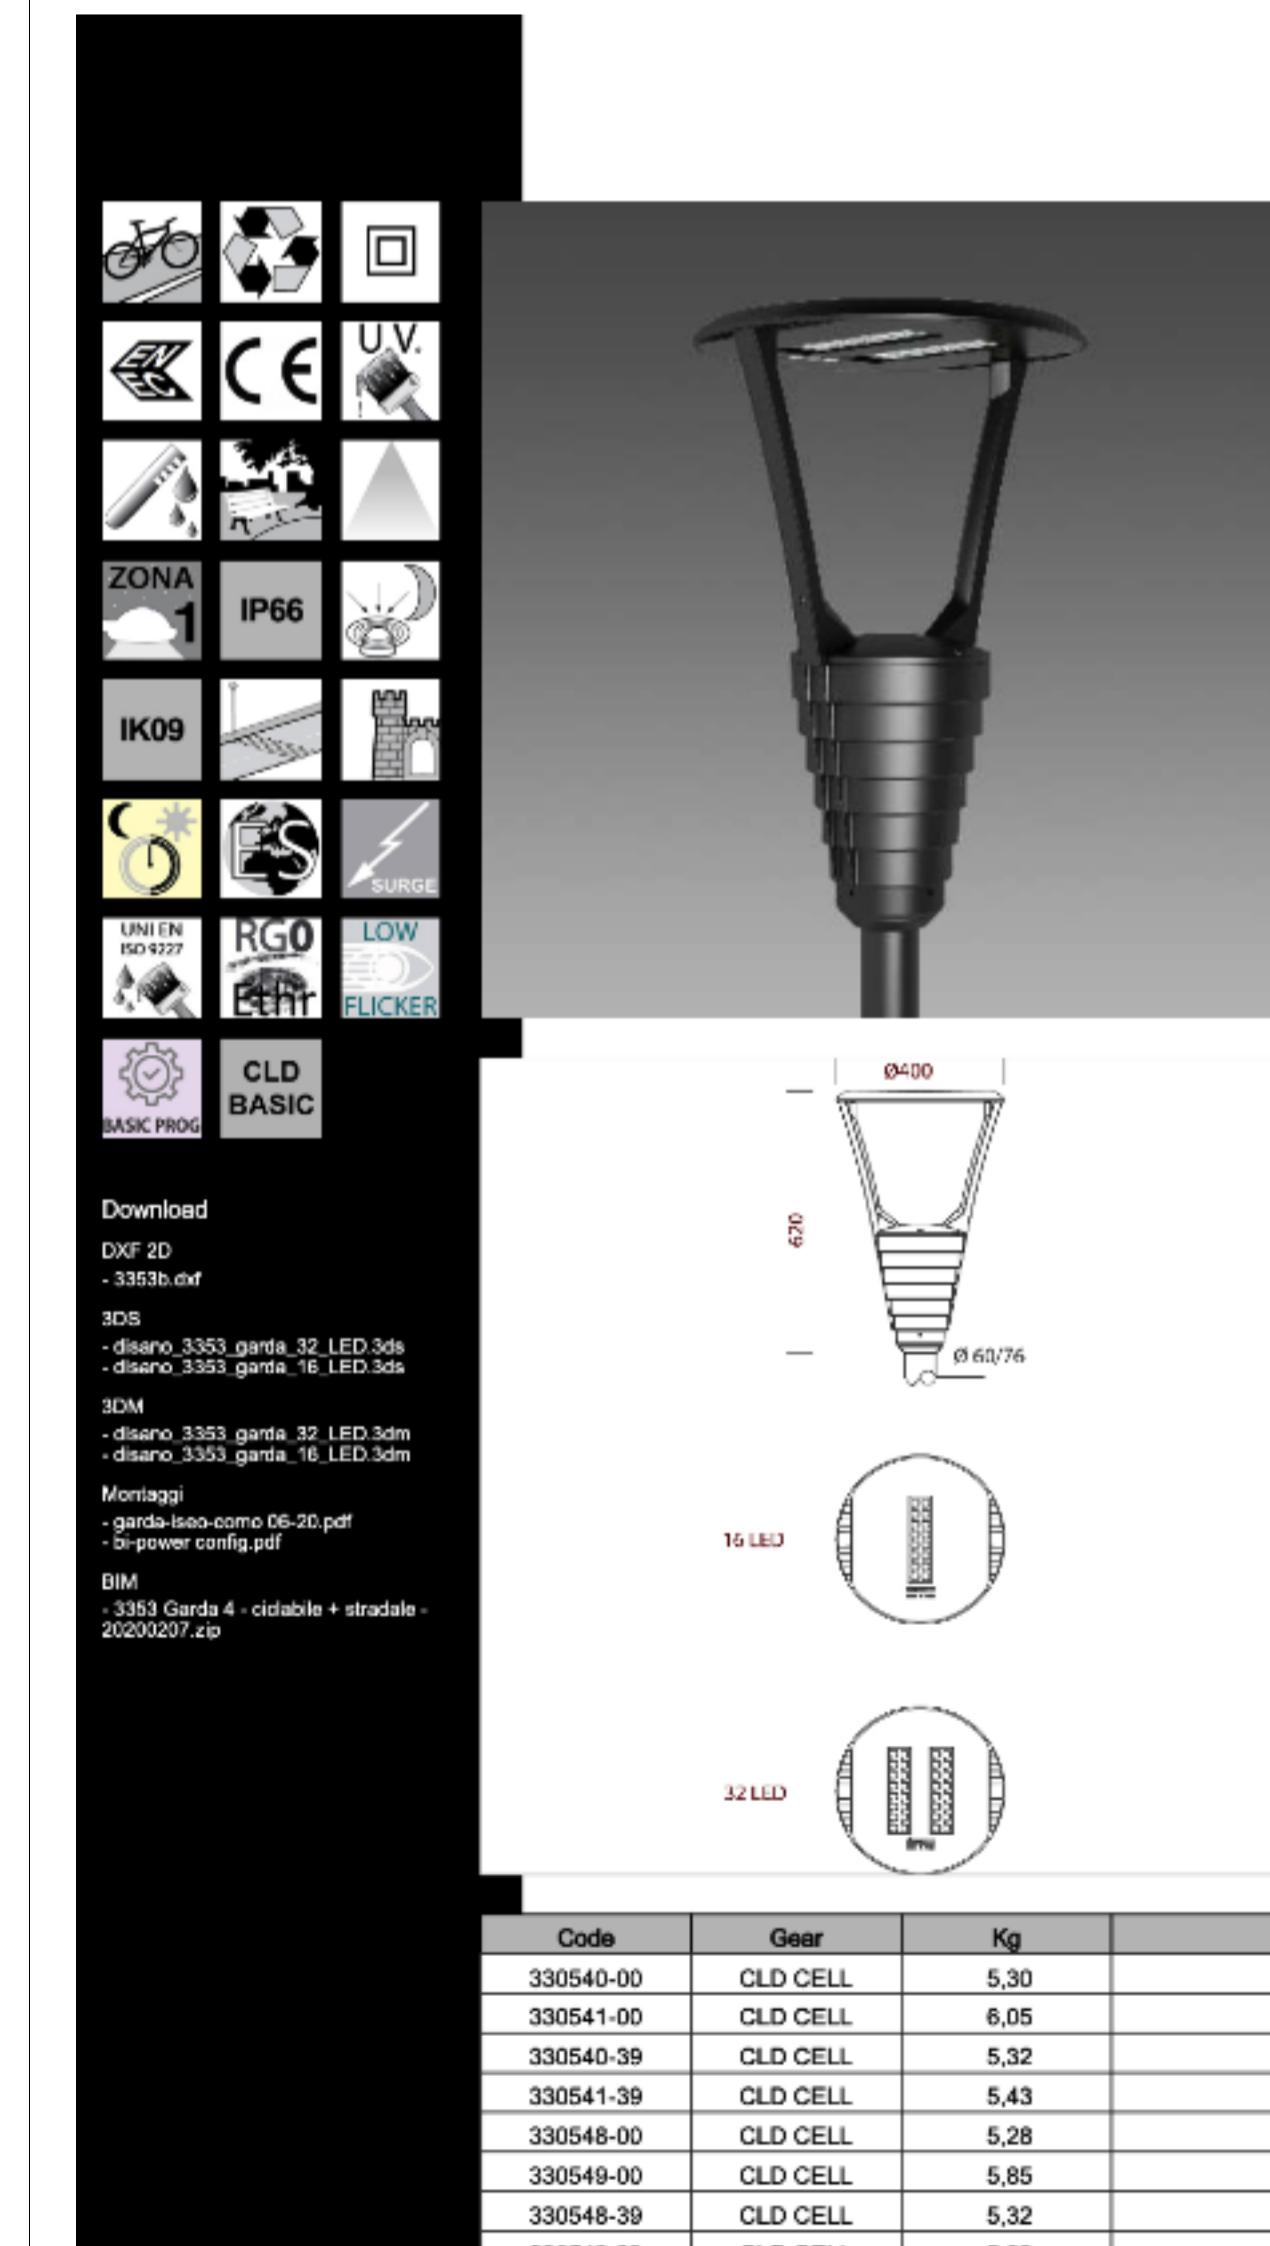

CORPI ILLUMINANTI GIA' PRESENTI NELL'AREA DI INTERVENTO

**CICLOVIA DEL MELLA -
PROGETTO DI
RIVALUTAZIONE**

 committente:
COMUNE DI BRESCIA
 SETTORE MOBILITÀ
P.F.T.E.
PROGETTO

TRATTO 1 - PROGETTO ILLUMINAZIONE

numero tavola:

09 TER
 scala disegno:
 1.500

 codice
 94/120220

 data
 agg.
 18/07/25

 ROBERTO BERTOLI
 ARCHITETTO

 Viale Italia 9/d, 25126, Brescia,
 P.IVA 03206600987 / Telefono +39 030295911
 info@robertobertoli.com / www.robertobertoli.com