



QUADRO DI UNIONE

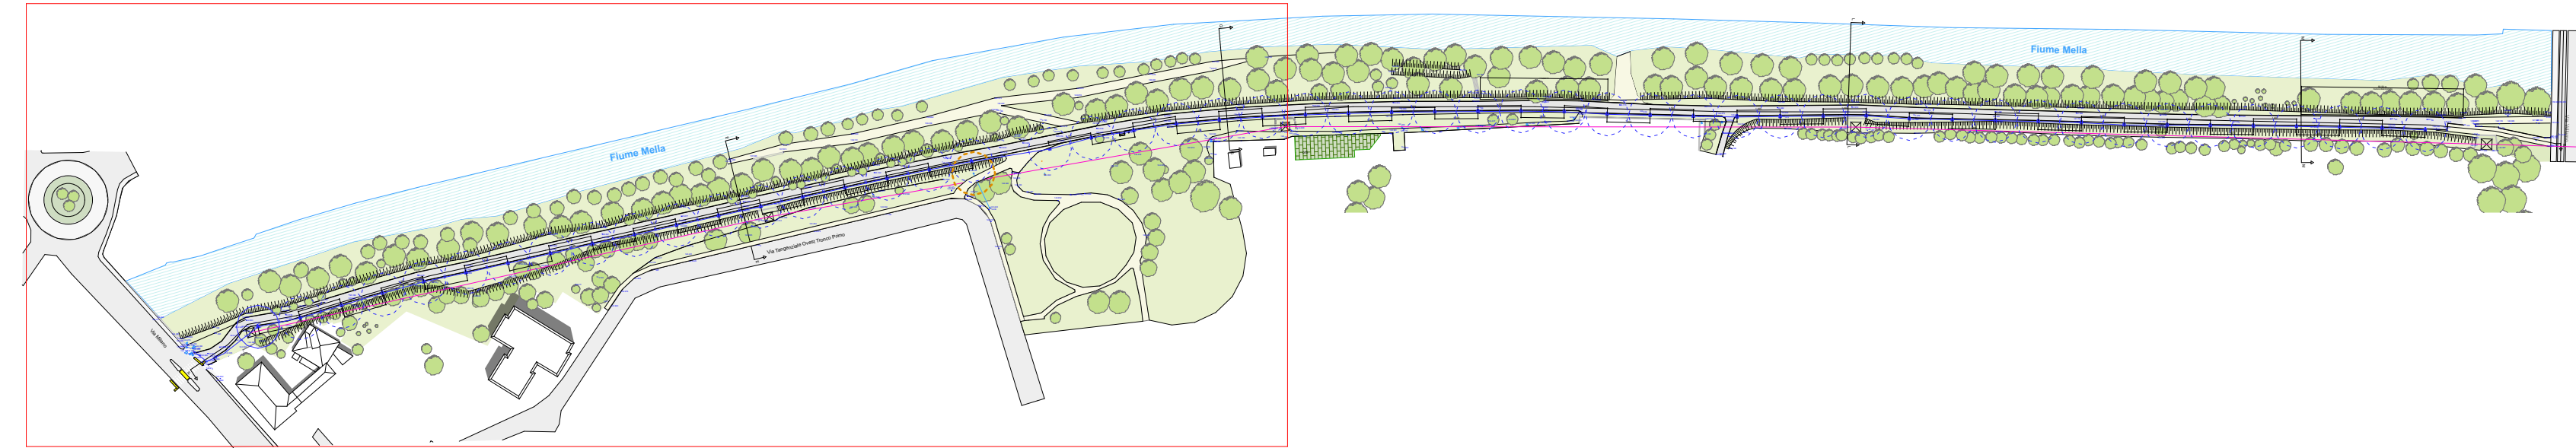


SEZIONE LONGITUDINALE PP 1:500

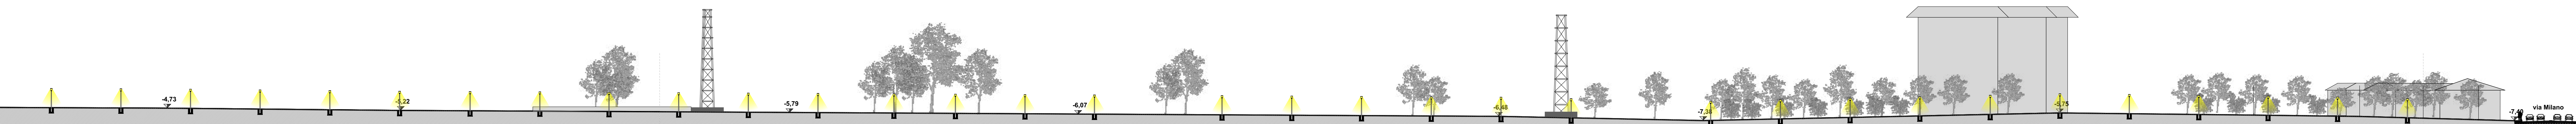


PLANIMETRIA TRATTO 2 VIA VOLTURNO-VIA MILANO 1:500



SEZIONE TRASVERSALE EE 1:25

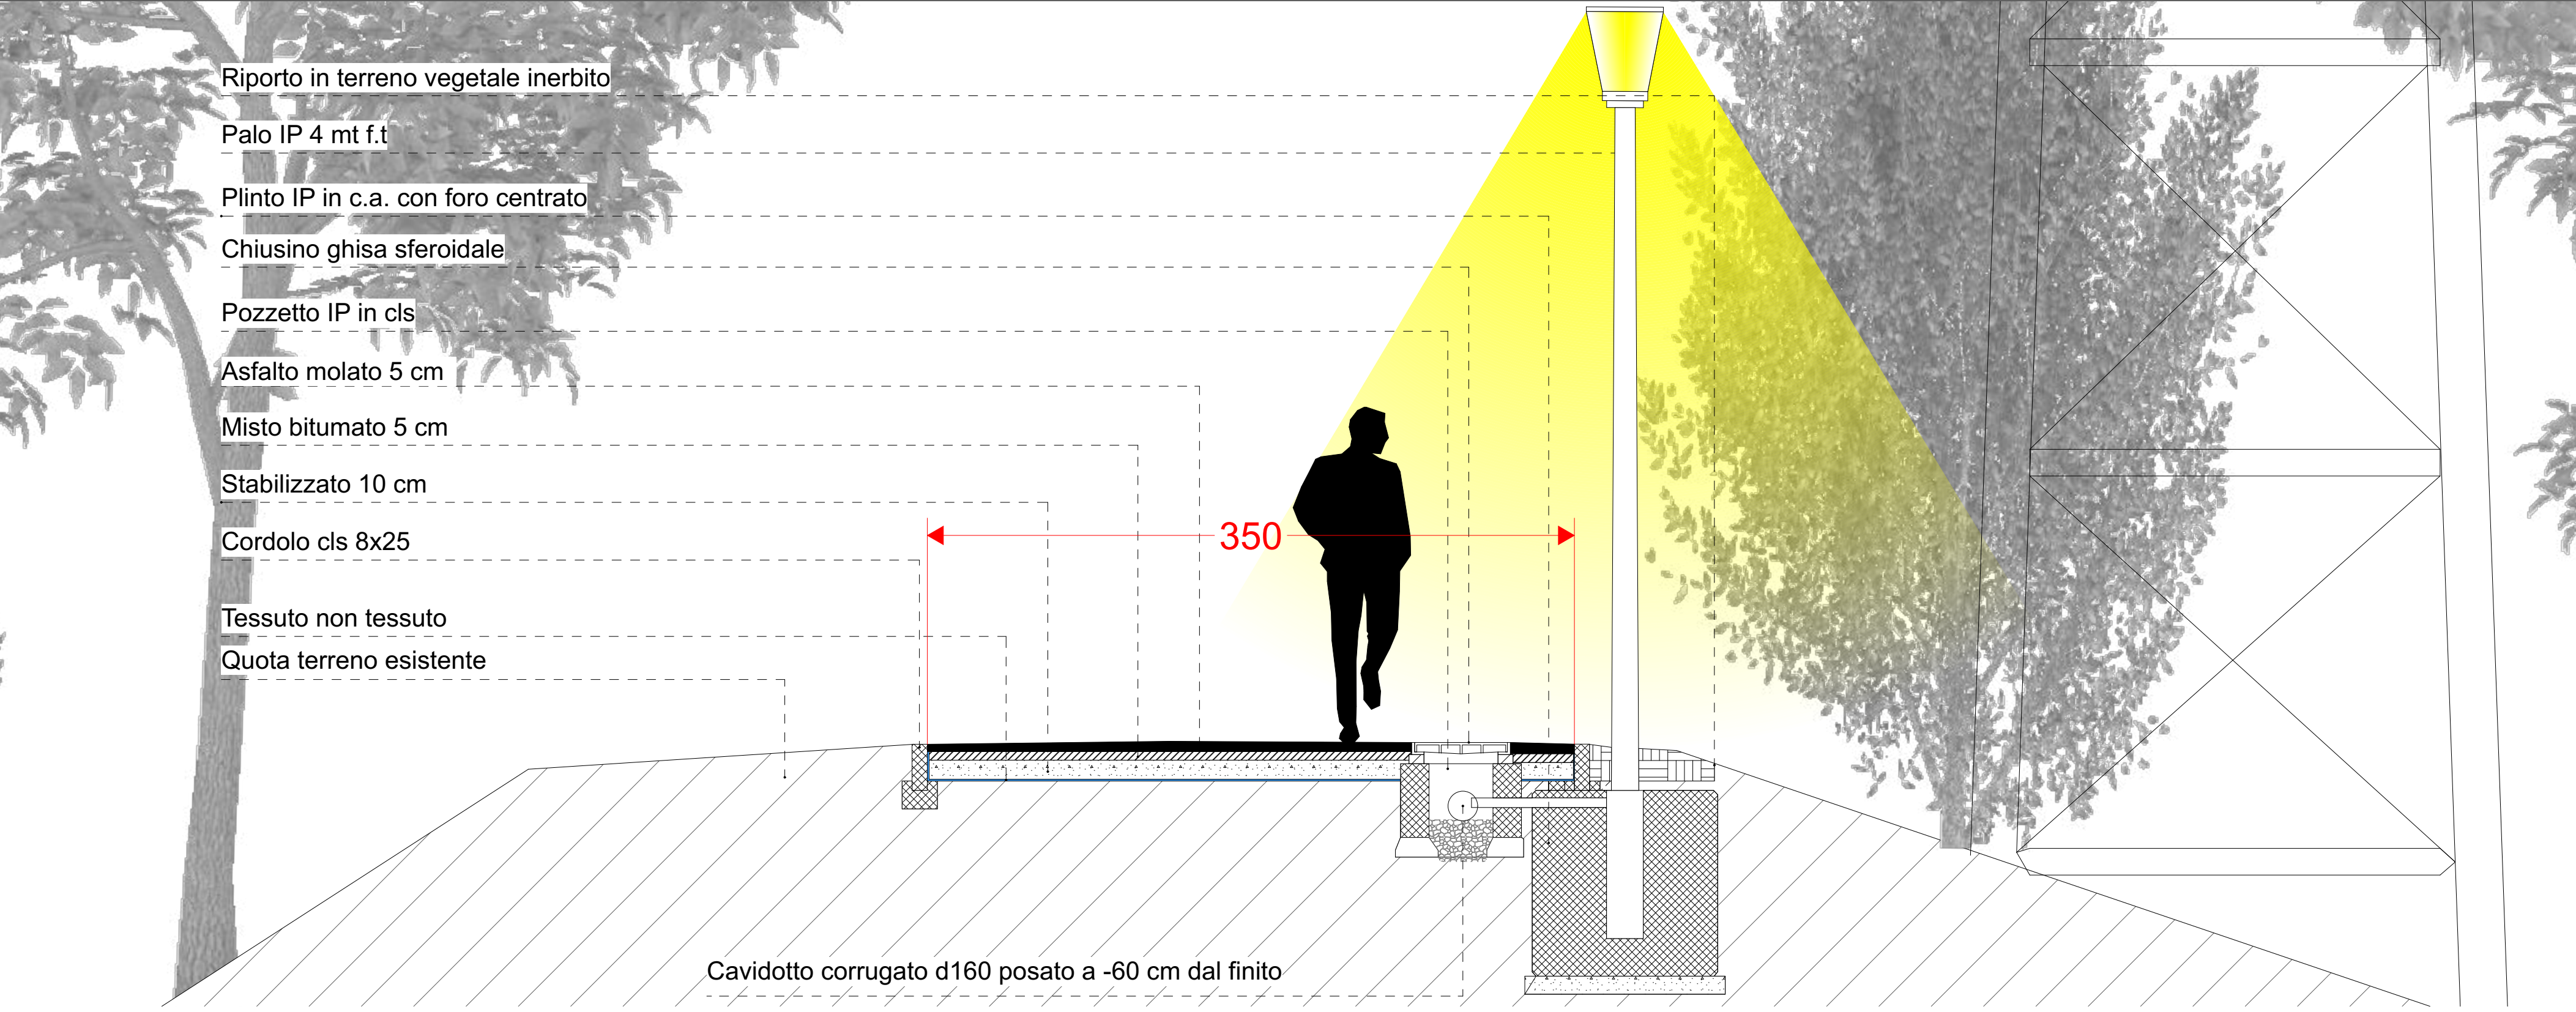

SEZIONE TRASVERSALE GG 1:25

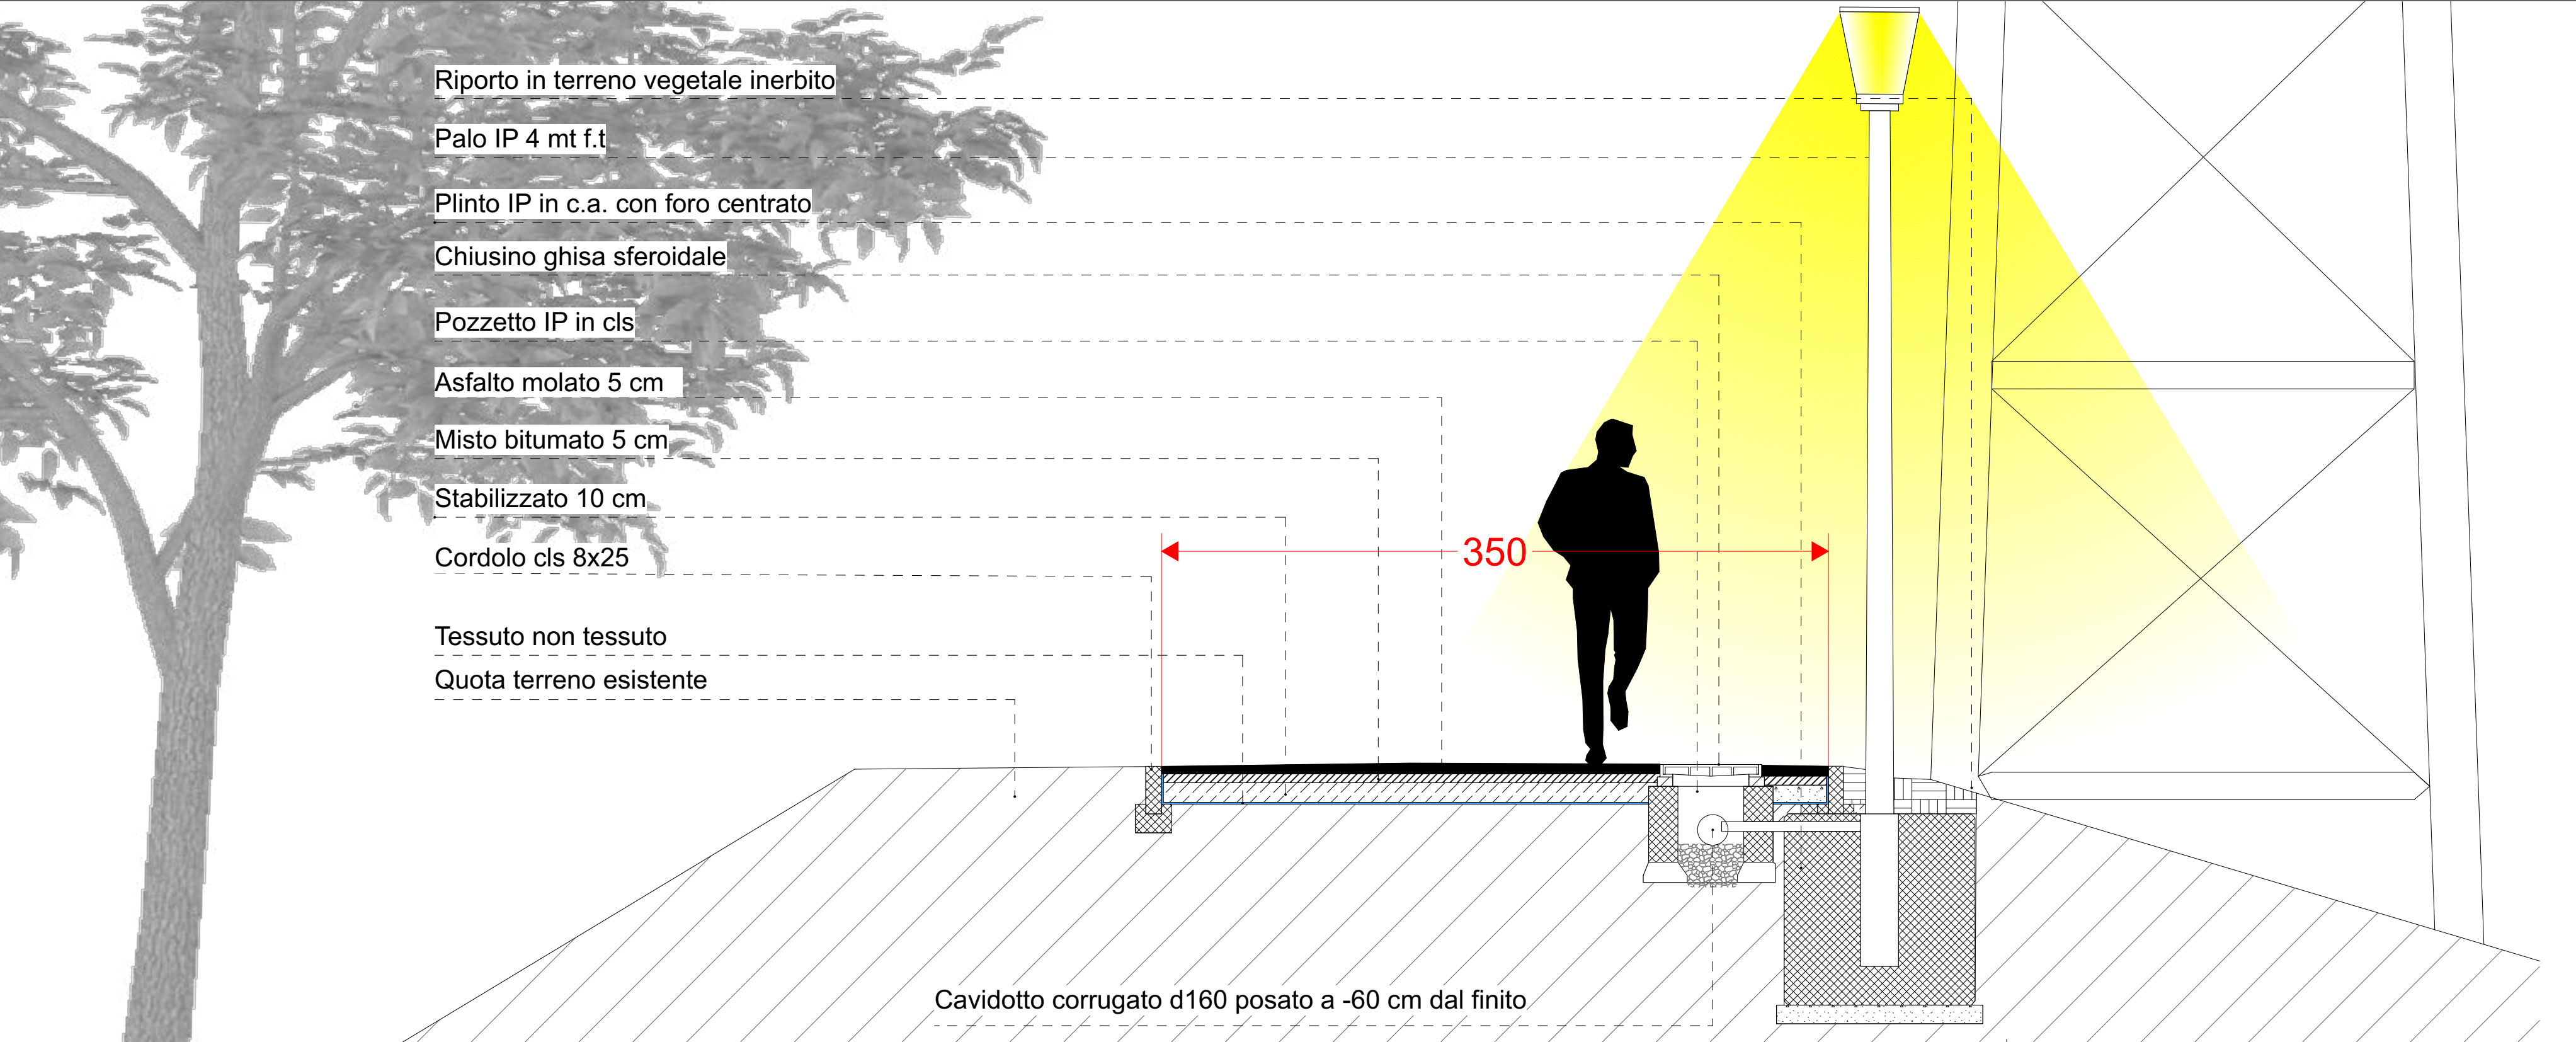

TRATTO 2-A
PROGETTO
PLANIMETRIA E SEZIONI

- linea elettrica media tensione
- linea elettrica illuminazione pubblica
- lampione
- plinto fondazione
- pozzetto
- cordolo 12 x 25
- illuminazione esistente
- illuminazione di progetto
- ipotesi staccionata
- segnaletica tattile

CICLOVIA DEL MELLA - PROGETTO DI RIQUALIFICAZIONE

committente: **COMUNE DI BRESCIA SETTORE MOBILITA'**

P.F.T.E. PROGETTO

TRATTO 2A - PROGETTO PLANIMETRIA E SEZIONI

numero tavola: **13 TER**

scala disegno: 1.500 - 1.25

codice: 94/120220

data: 18/07/25

ROBERTO BERTOLI ARCHITETTO

Viale Italia 9/d. 25126, Brescia
P.IVA 03206600987 / Telefono +39 030295911
info@robertobertoli.com www.robertobertoli.com