



QUADRO DI UNIONE

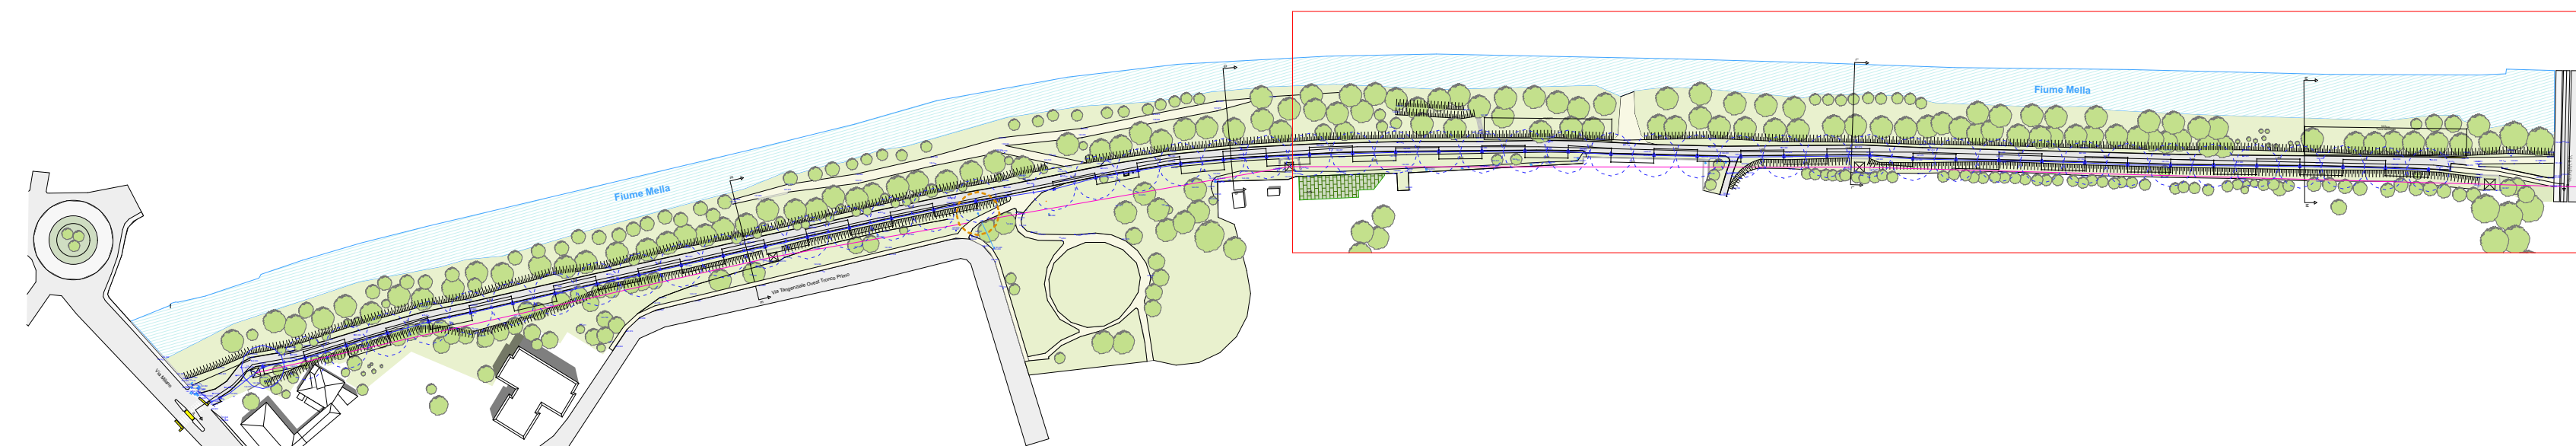


SEZIONE LONGITUDINALE PP 1:500

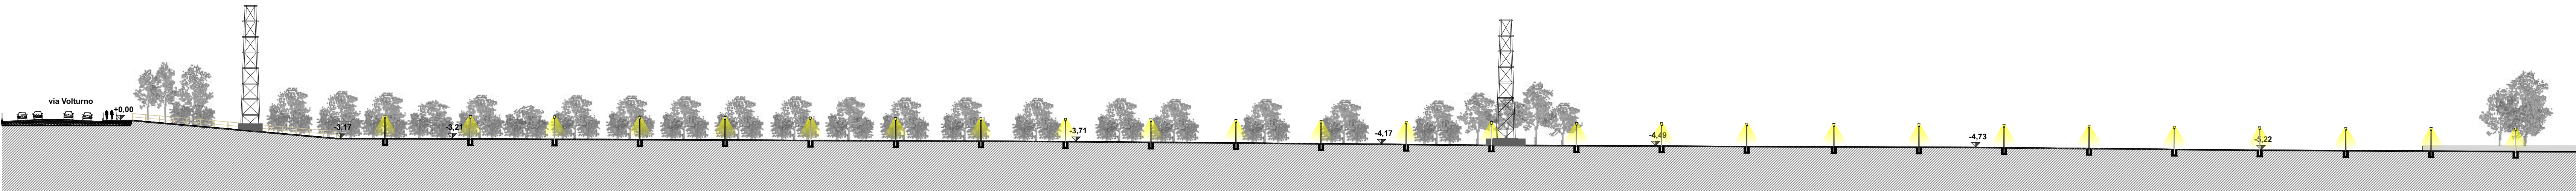


PLANIMETRIA TRATTO 2 VIA VOLTURNO-VIA MILANO 1:500



SEZIONE TRASVERSALE LL 1:25

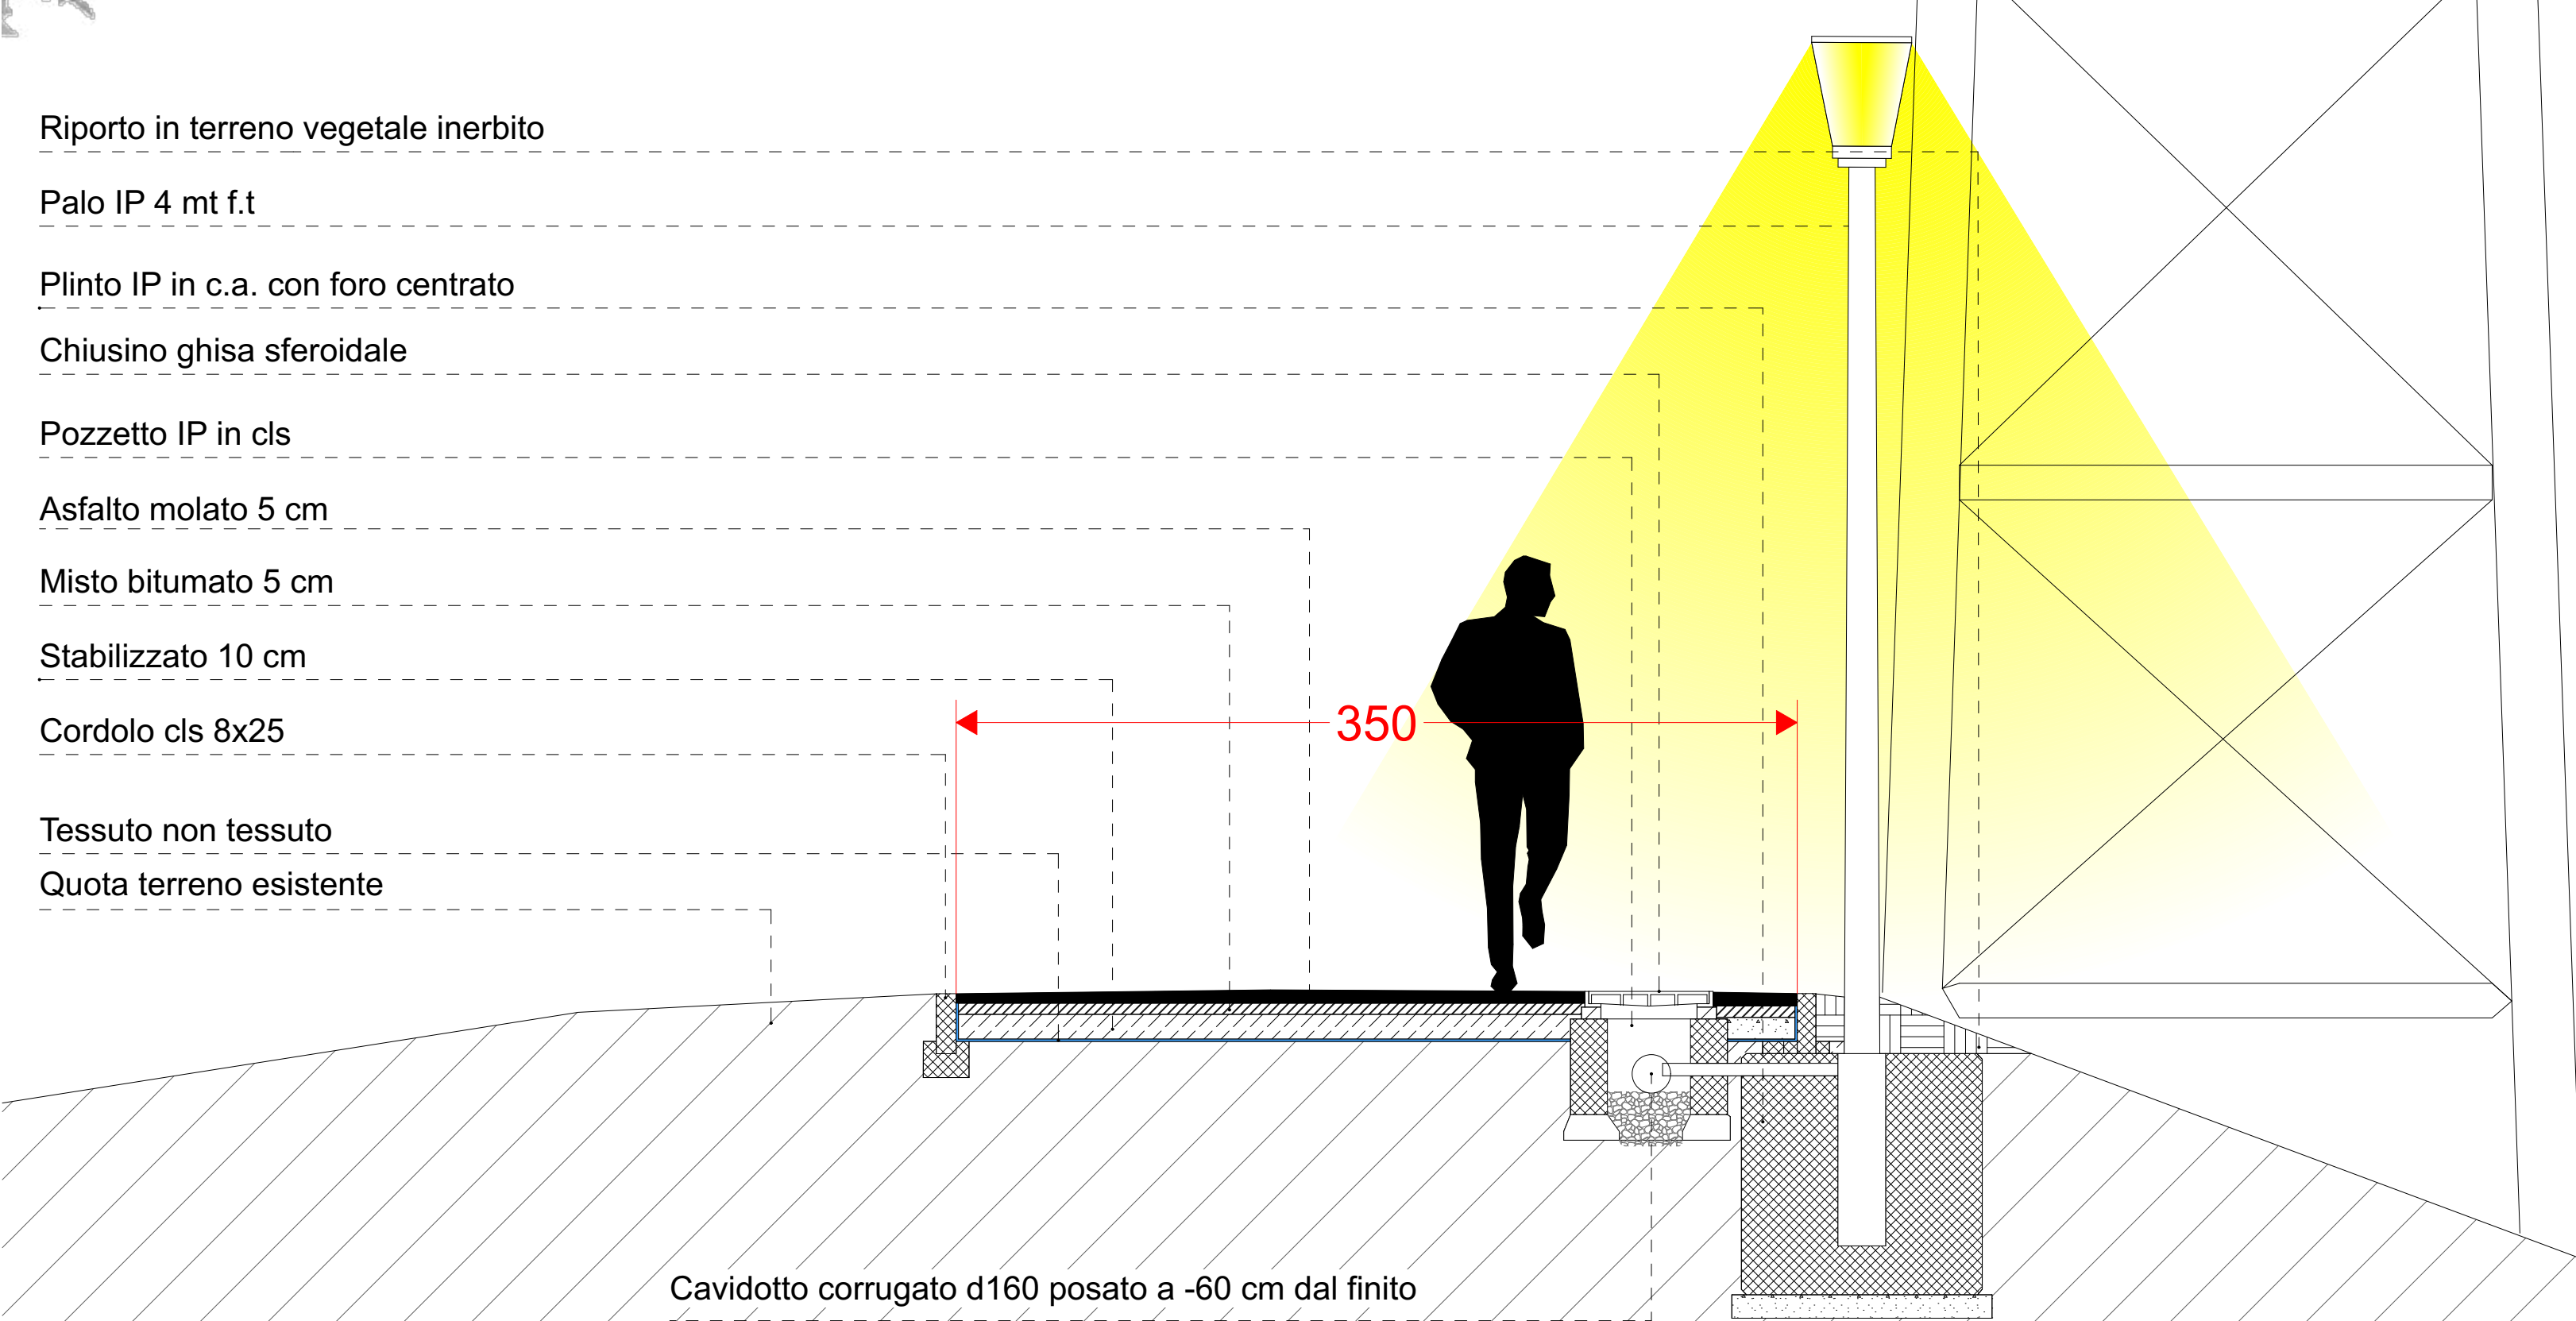

SEZIONE TRASVERSALE MM 1:25

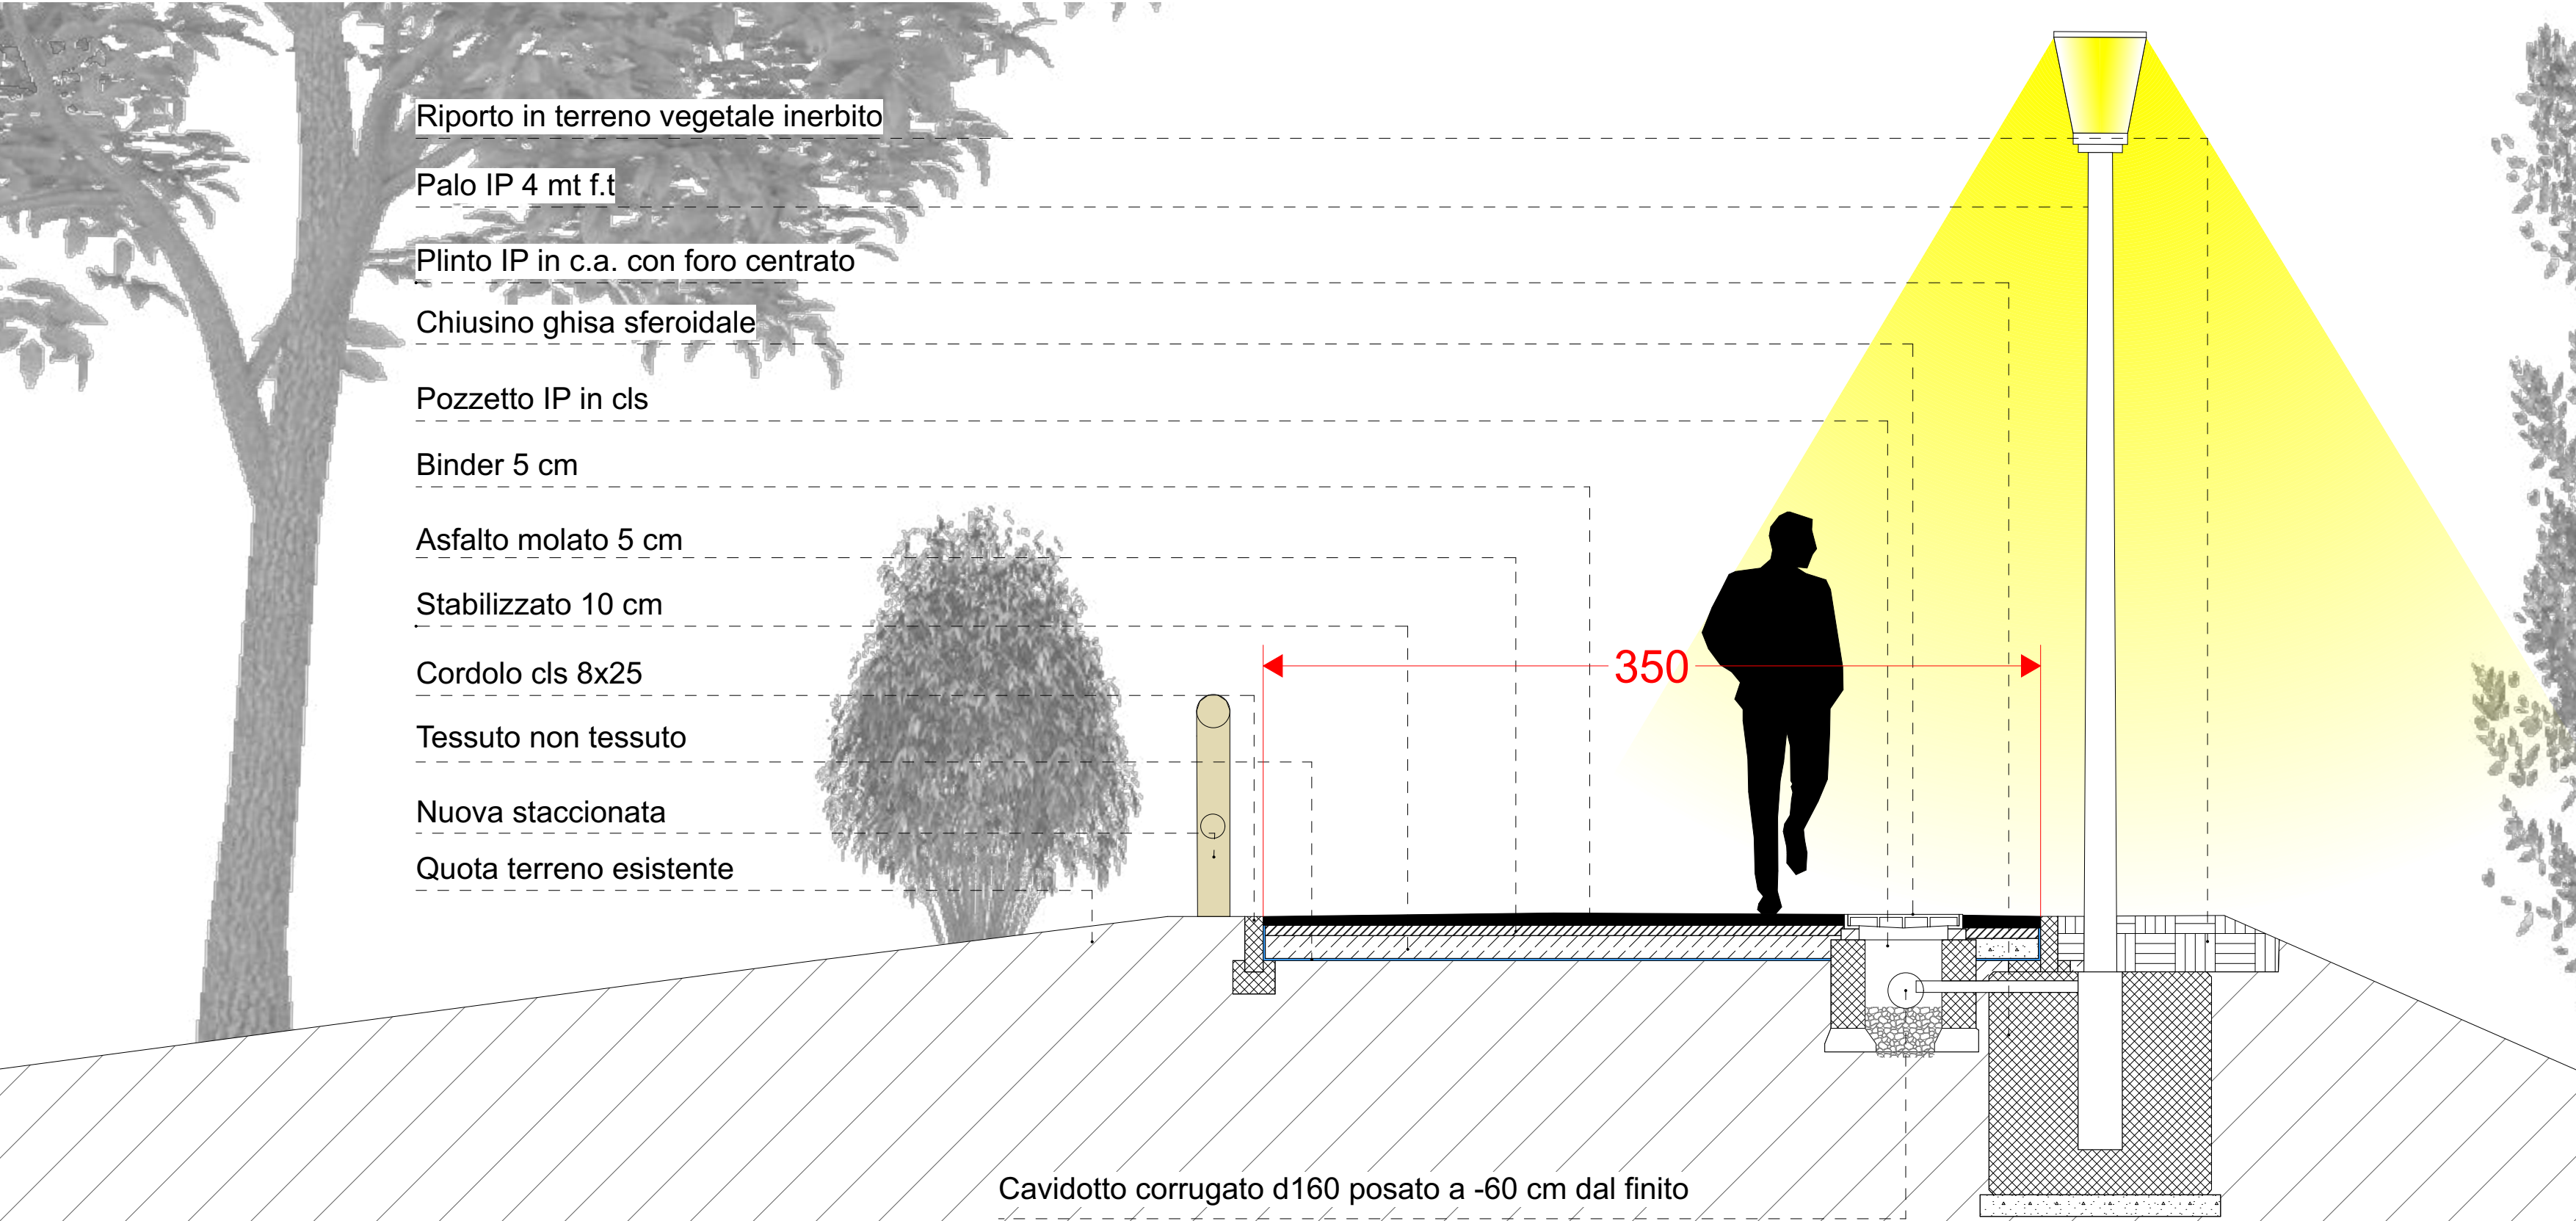

TRATTO 2-B
PROGETTO

PLANIMETRIA E SEZIONI

- linea elettrica media tensione
- linea elettrica illuminazione pubblica
- lampione
- plinto fondazione
- pozzetto
- cordolo 12 x 25
- illuminazione esistente
- illuminazione di progetto
- ipotesi staccionata

CICLOVIA DEL MELLA -
PROGETTO DI
RIQUALIFICAZIONE

committente: COMUNE DI BRESCIA
SETTORE MOBILITA'

P.F.T.E.
PROGETTO

TRATTO 2B - PROGETTO PLANIMETRIA E SEZIONI

numero tavola: 14 BIS

scala disegno: 1.500 - 1.25

codice 94/120220

data 18/07/25

ROBERTO BERTOLI
ARCHITETTO
Viale Italia 9/d, 25126, Brescia,
P.IVA 03206600987 / Telefono +39 030295911
info@robertobertoli.com www.robertobertoli.com