

06

# PIANTA PIANO TERRA


stato attuale

il presente elaborato grafico è di proprietà esclusiva dello studio ROBERTO BERTOLI ARCHITETTO che ne veta la riproduzione e la cessione a terzi senza autorizzazione scritta


## DATI STEREOMETRICI

Lotto	108.063,00 mq
Edificio A	5.783,01 mq
Edificio B	12.336,62 mq


## ORGANIGRAMMA ATTIVITA'

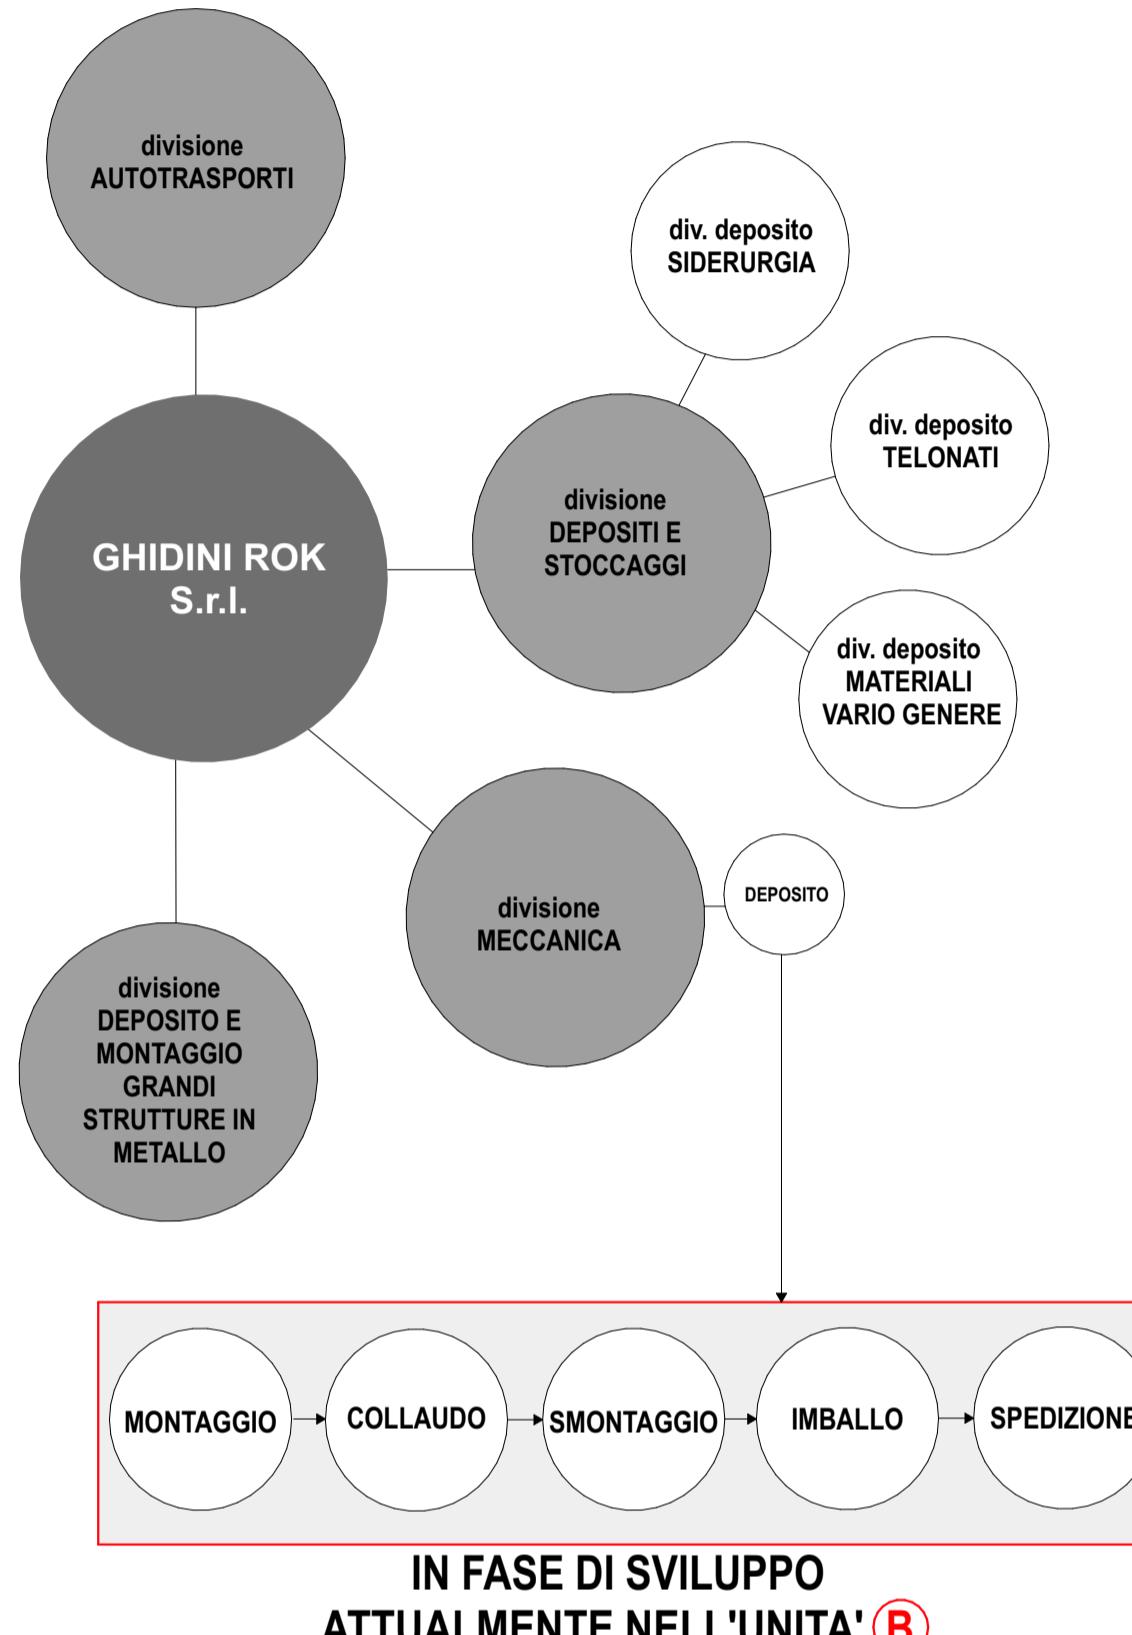


## ORGANIGRAMMA NUMERO ADDETTI PER DIVISIONE

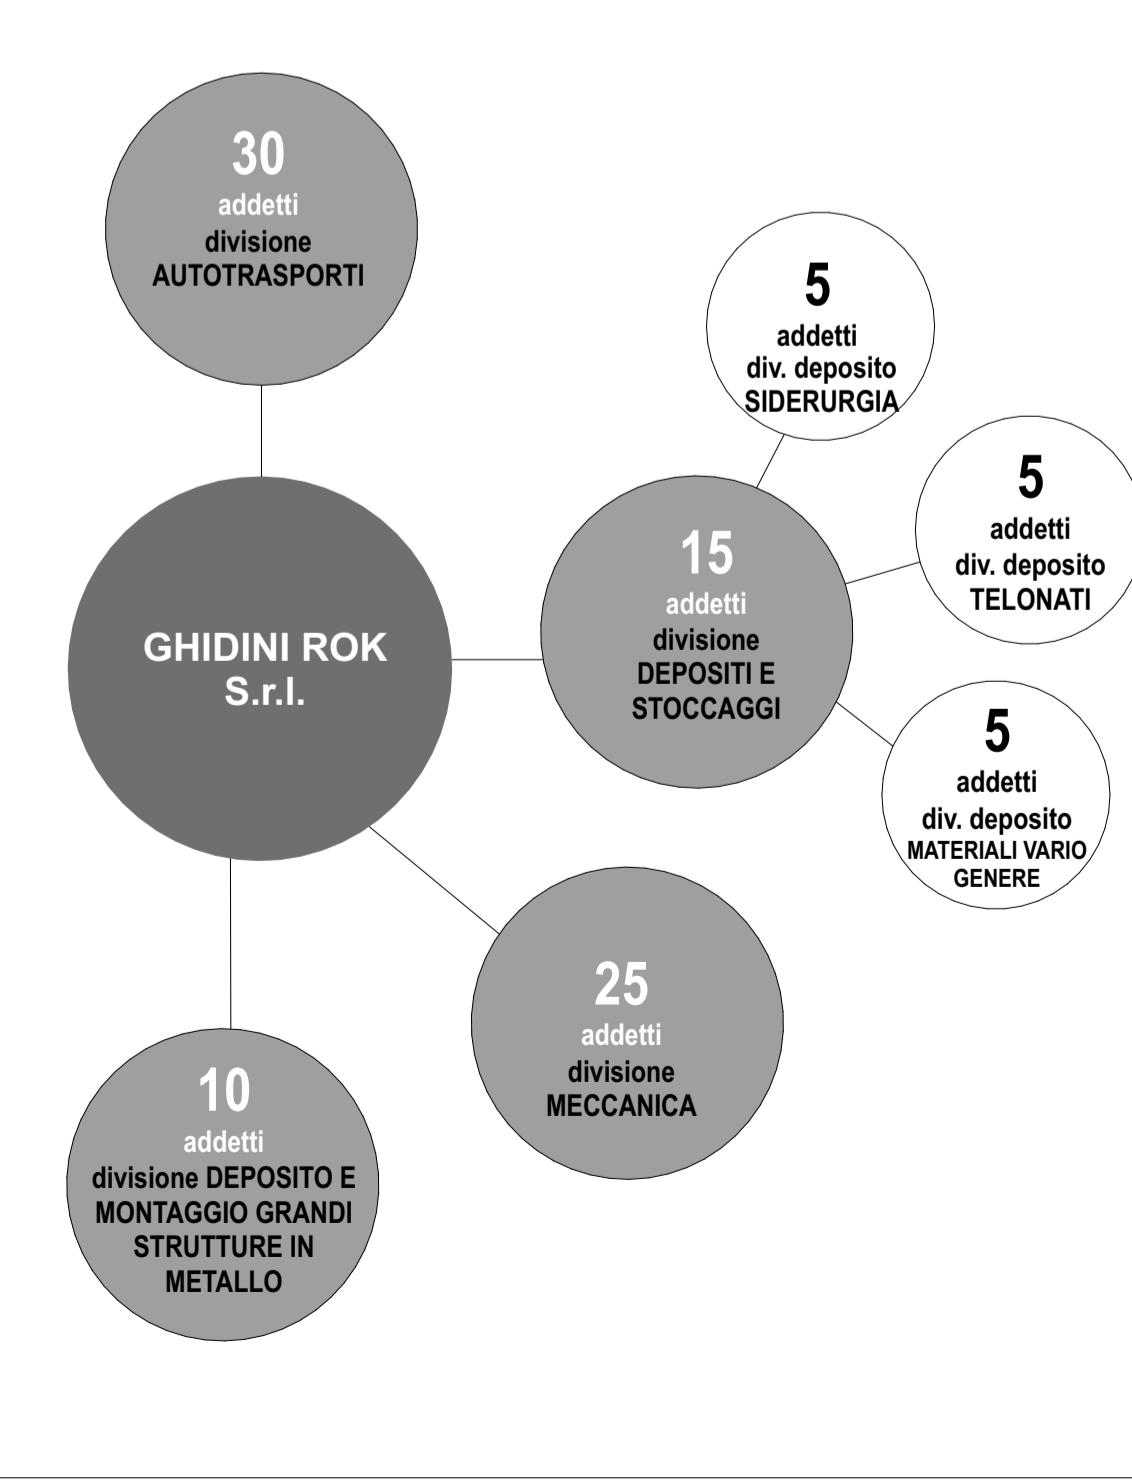

## PIANTA UTILIZZO ATTUALE DEGLI SPAZI

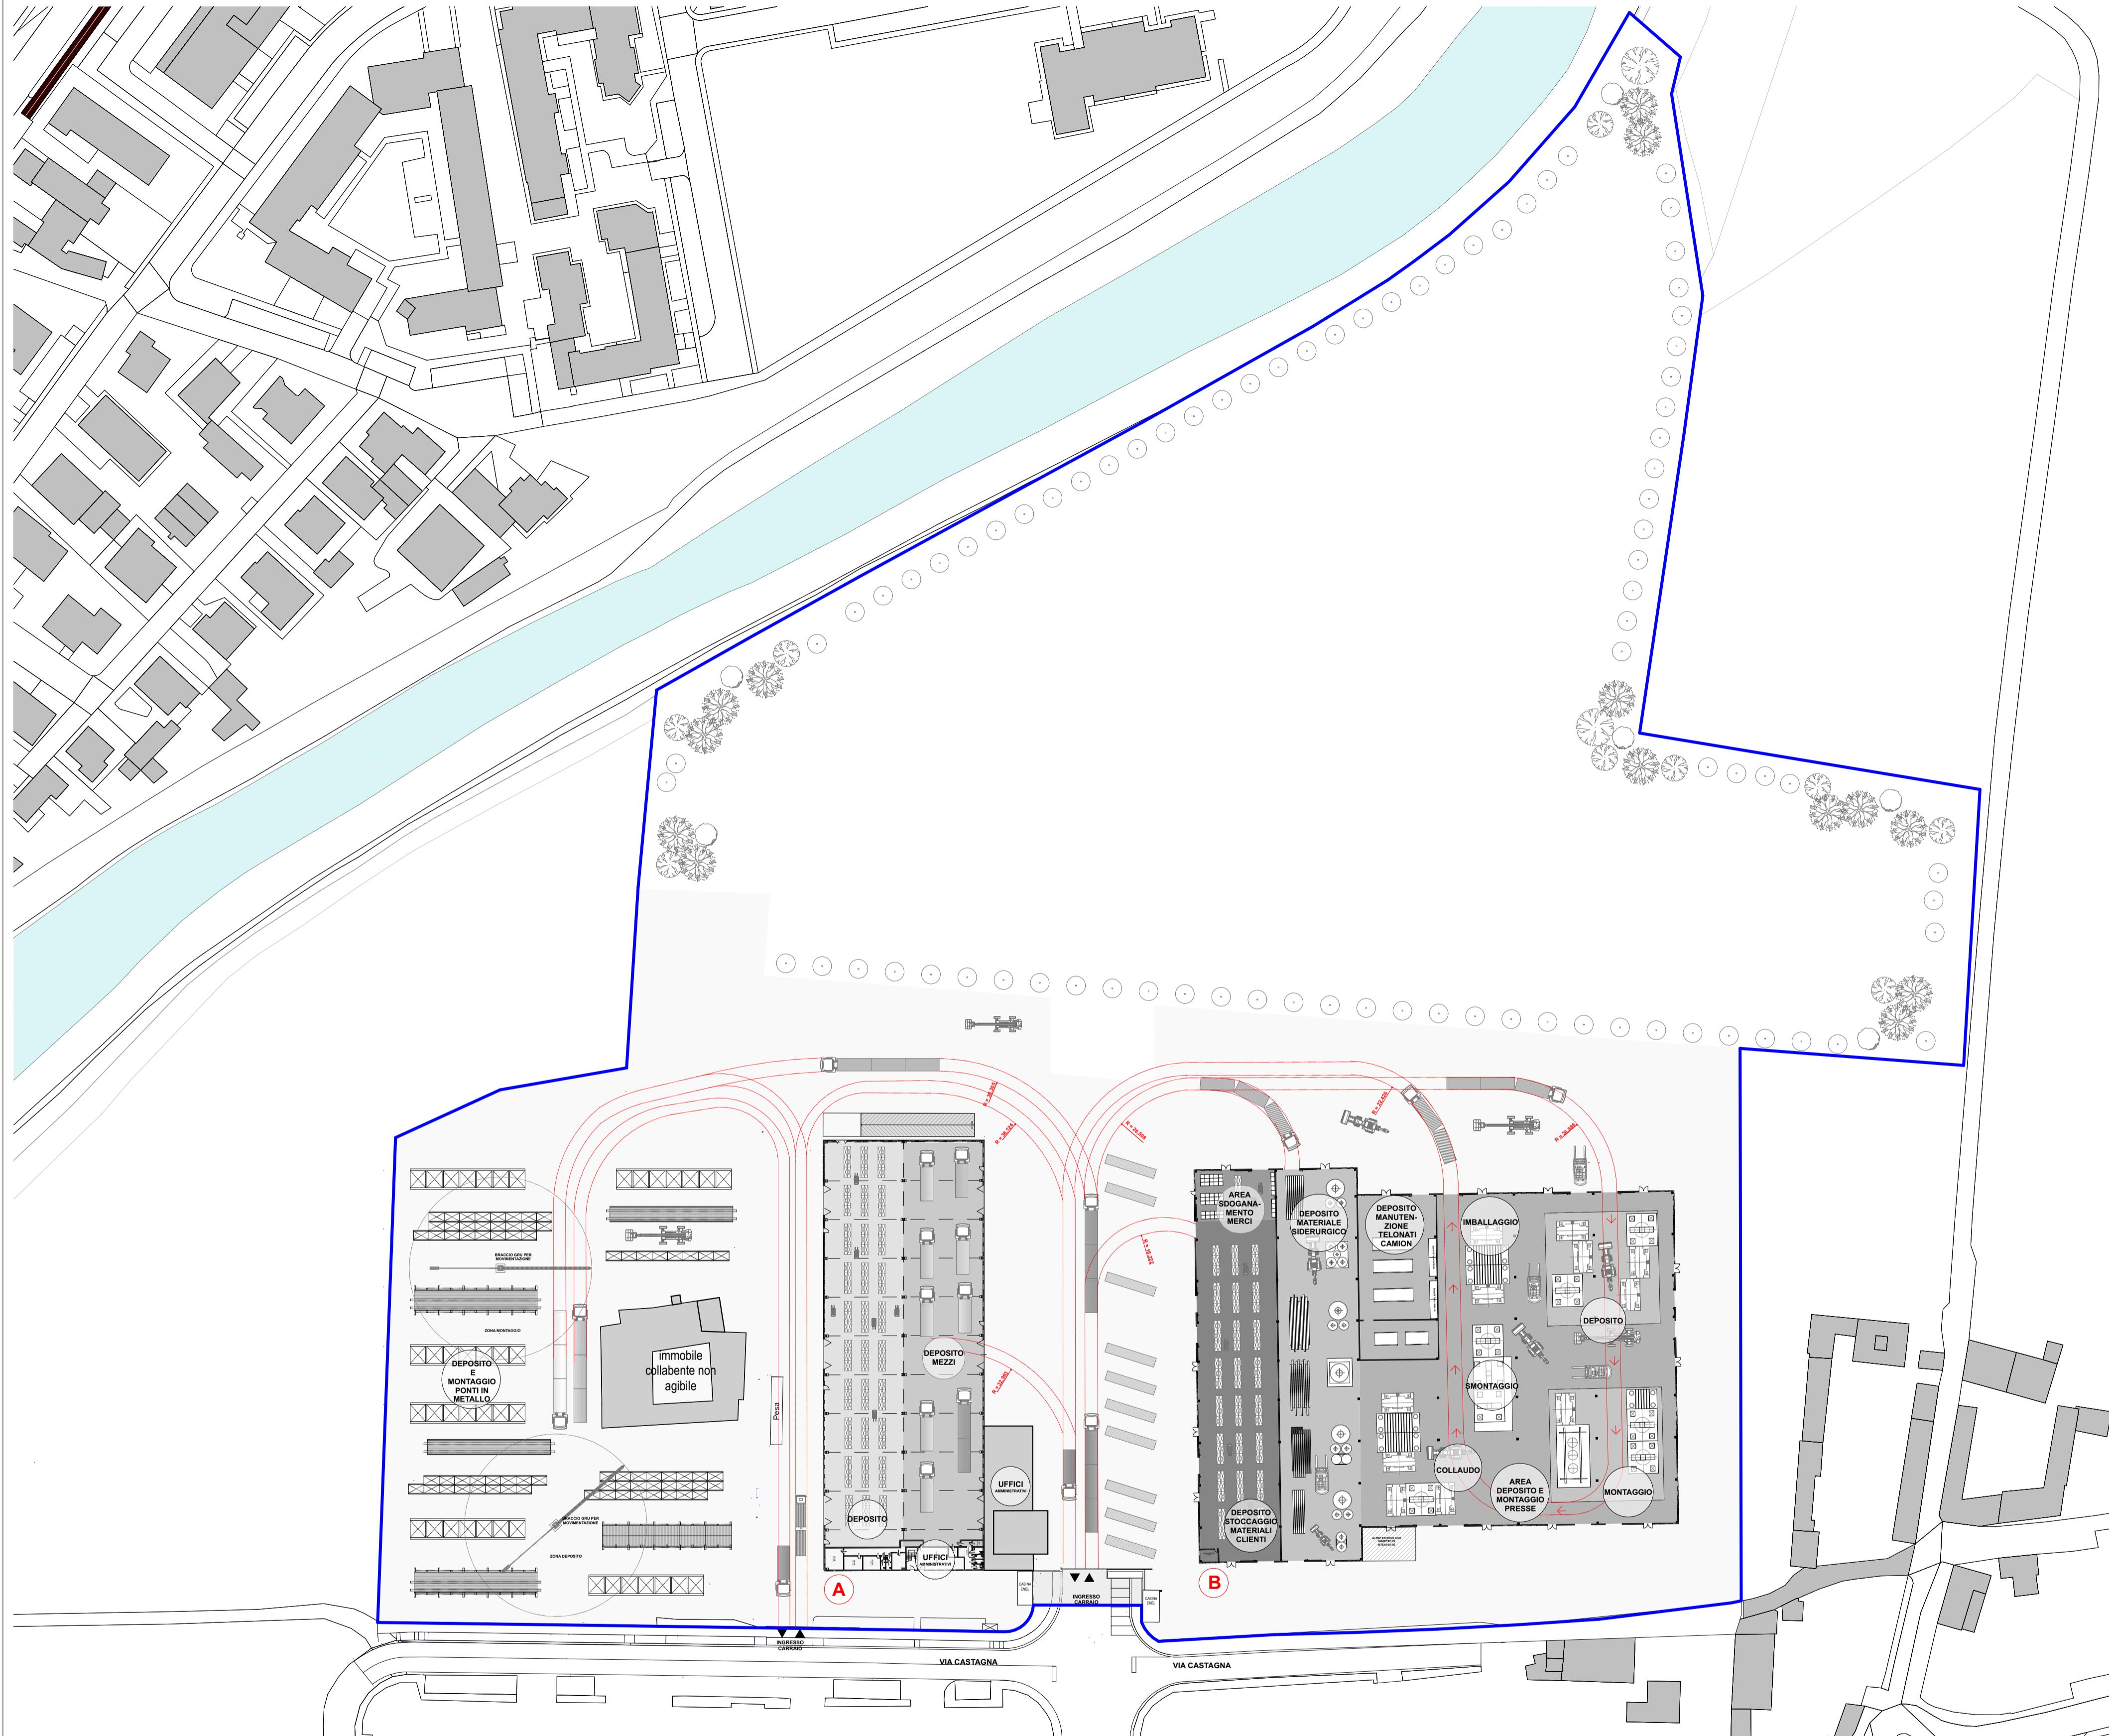

## SCHEMA DI USO DEGLI SPAZI - SVILUPPO ALTIMETRICO UNITÀ B

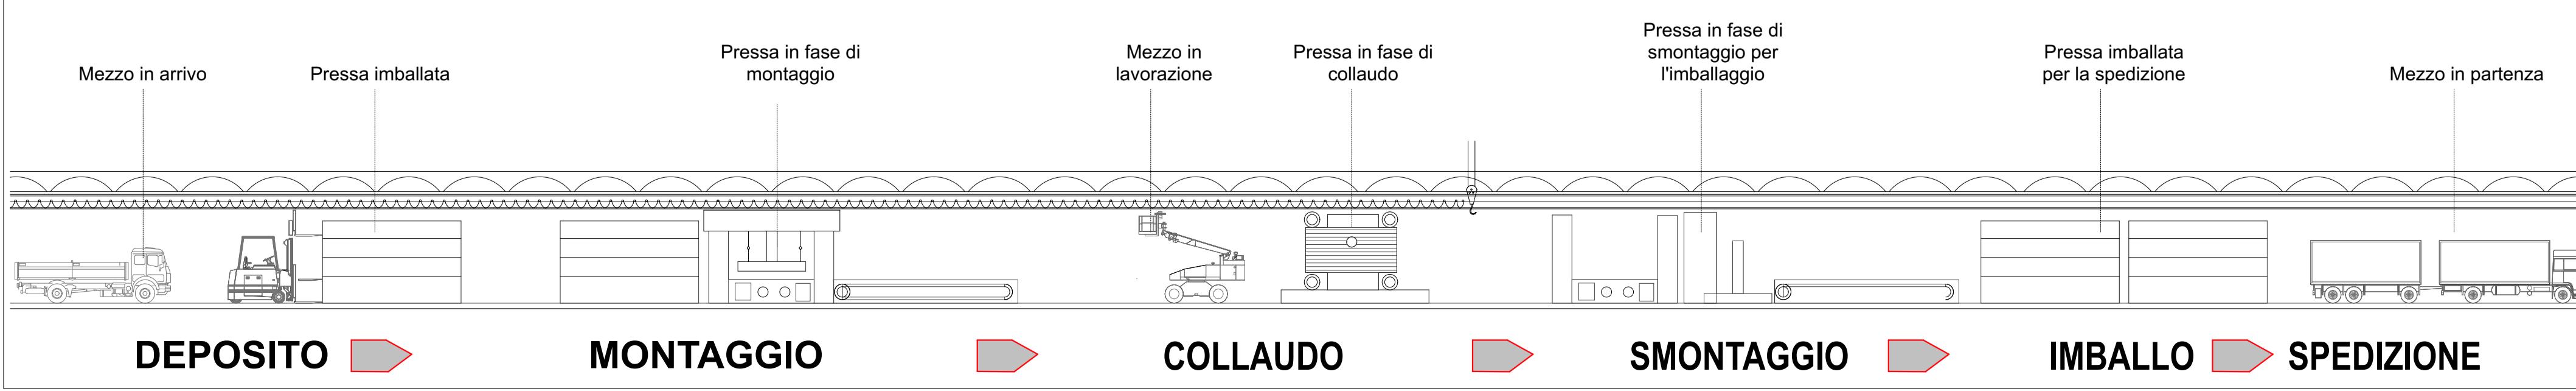

## LEGENDA

- Confine proprietà (linea blu)
- Flussi Mezzi (linea rossa con frecce)

RICHIESTA SUAP IN VARIANTE  
AL P.G.T. PER REALIZZAZIONE  
NUOVO EDIFICO PRODUTTIVO

committente:  
DEPOSITI GHIDINI ROK s.r.l.  
VIA CASTAGNA N.2 - BRESCIA

PROGETTO DEFINITIVO  
STATO ATTUALE

Pianta piano terra analisi funzionale  
numero tavola:  
**06**

scala disegno:  
1:1000

codice:  
94/120220

data:  
08/01/19 agg.  
23/01/25

ROBERTO BERTOLI  
ARCHITETTO

Viale Italia 9/d, 25126, Brescia,  
P.IVA 03206600987 / Telefono +39 030295911  
info@robertobertoli.com www.robertobertoli.com