


ANALISI DI CONTESTO 07 stato attuale

il presente elaborato è frutto di una esclusiva elaborazione dell'architetto ROBERTO BERTOLI ARCHITETTO che ne veta la riproduzione e la cessione a terzi senza autorizzazione scritta.

ANALISI ALTERNATIVE LOCALIZZATIVE E ANALISI ALTIMETRICA




SCHEMA ALTIMETRICO SPAZI AGGIUNTIVI NECESSARI PER SODDISFARE LE ESIGENZE PRODUTTIVE

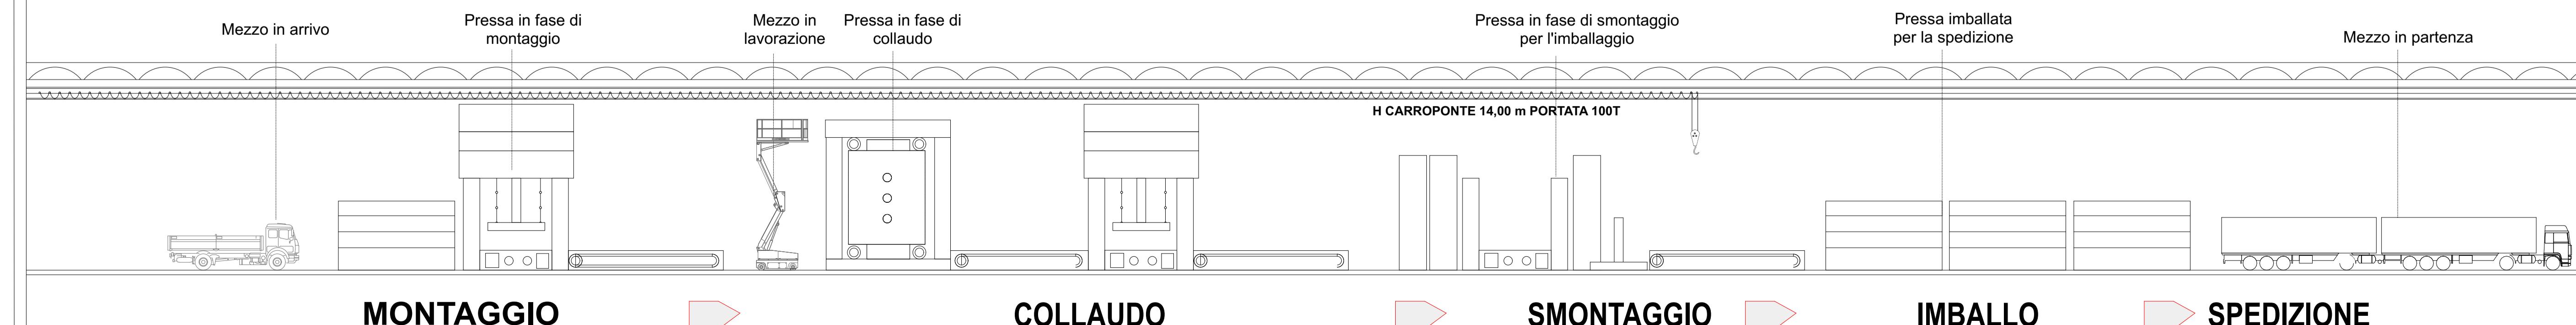

ANALISI NECESSITA' DI SPAZIO



LAYOUT SPAZI NECESSARI PER SODDISFARE LE ESIGENZE PRODUTTIVE

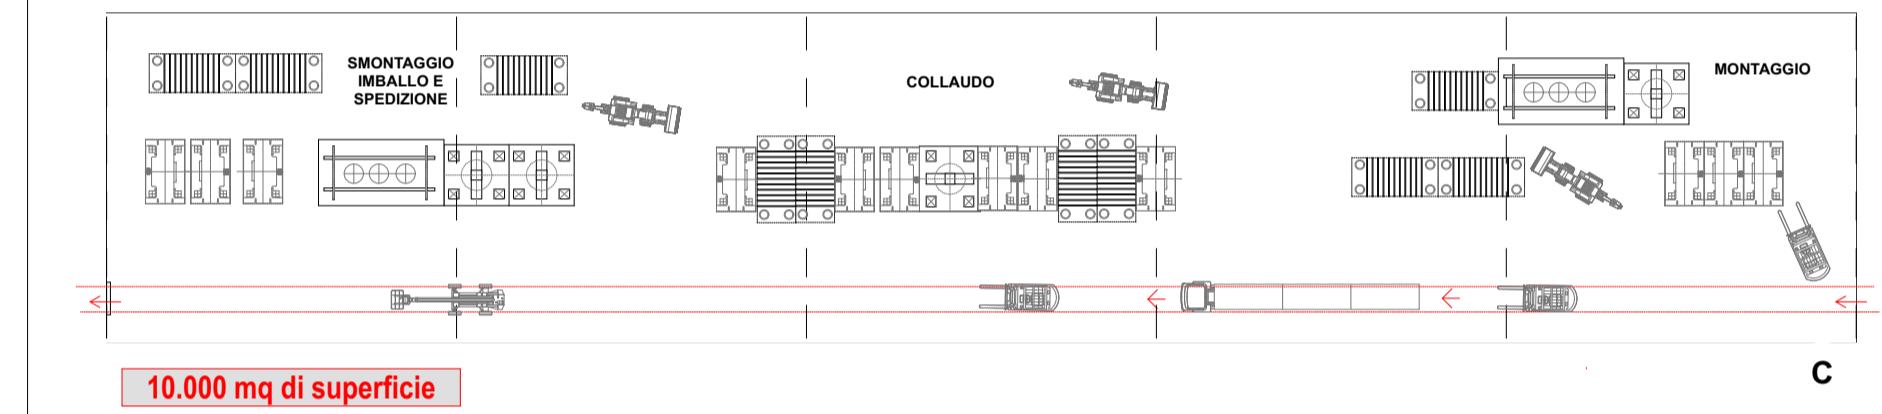

PROSSIMITA' SPAZIALE COME REQUISITO PRODUTTIVO



RICHIESTA SUAP IN VARIANTE
AL P.G.T. PER REALIZZAZIONE
NUOVO EDIFICO PRODUTTIVO

committente:
DEPOSITI GHIDINI ROK s.r.l.
VIA CASTAGNA N.2 - BRESCIA

PROGETTO DEFINITIVO
STATO ATTUALE

Analisi di contesto

numero tavola:

07

scala disegno:

F.S.

codice

94/120220

data

08/01/19 agg.

23/01/25

ROBERTO BERTOLI

ARCHITETTO

Viale Italia 9/d, 25126, Brescia,

P.IVA 03206600987 / Telefono +39 030295911

info@robertobertoli.com www.robertobertoli.com