


## OPERE TIPO DI MITIGAZIONE E COMPENSAZIONE

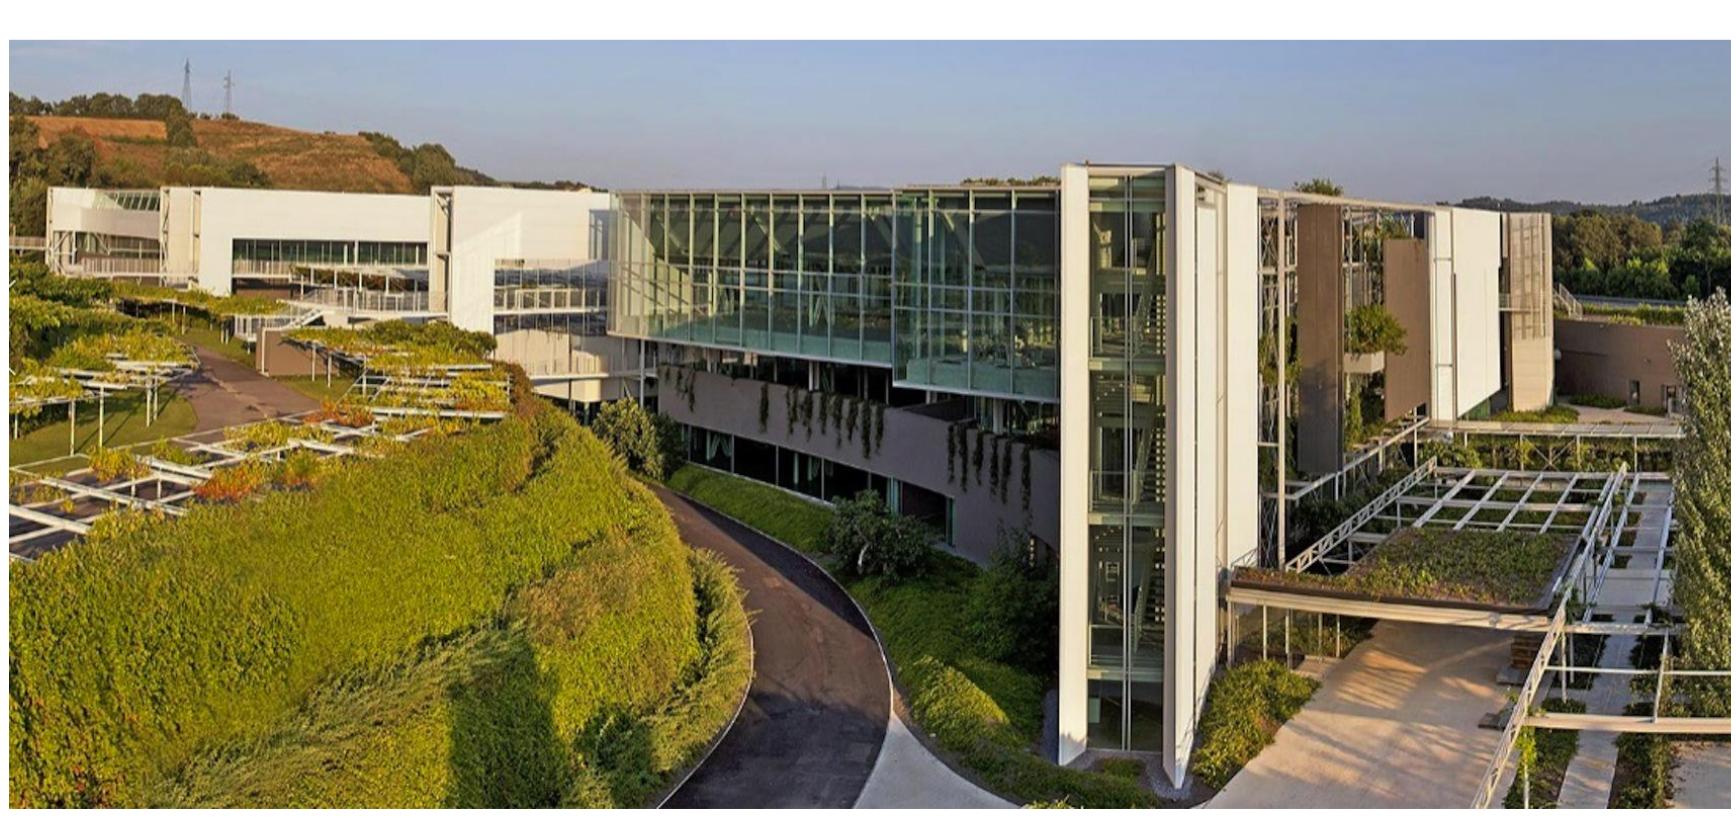

## LAYOUT PLANIMETRICO DI PROGETTO



### VERIFICA INDICI PROPOSTA DI AMPLIAMENTO

Tessuto a prevalente destinazione produttiva e artigianale con indice (cfr. Tav 9bis-AREA 3)	
<b>TOTALE</b>	<b>53.616,50 mq</b>
Indice di zona	0,75 mq/mq
<b>TOTALE SLP REALIZZABILE</b>	<b>40.212,37 mq</b>
<b>PROPOSTA DI PROGETTO</b>	
SLP autorizzata (A+B)	18.119,63 mq
SLP ipotesi di ampliamento (C)	9.856,14 mq
<b>TOTALE SLP</b>	<b>27.975,77 mq &lt; 40.212,37 mq</b>
<b>INDICE Uf APPLICATO</b>	<b>0,52 mq/mq circa</b>

### OPERE DI COMPENSAZIONE INTERNE AL COMPARTO

Aree a verde oggetto di ripiantumazione (28.365,25 mq + 4.717,50 mq)
<b>TOTALE 33.082,75 mq</b>
Tessuto a prevalente destinazione produttiva e artigianale senza indice con destinazione a verde
<b>TOTALE 8.078,25 mq</b>

**OPERE DI COMPENSAZIONE EXTRA COMPARTO**

Vedasi TAV. 14 e 15

**PLANIMETRIA 10**  
progetto ter